



Koordinacių sistema: LKS-94 Aukštųjų sistema: LAS07		Topografinis planas suderintas ir integruotas TOPD, unikalus Nr. 13:21:5944	
PAREIGOS	PAVARDE	PARAŠAS	M. M. INDIVIDUALI VEIKLA
Vykdytojas	M. M.		
Objektas: Gabijos g. 36, Vilnius			
BRĖŽINYS		Topografinis planas	
PARAIŠKOS NR. TOPD SISTEMOJE	Mastelis	Lapų sk. /Nr.	Data
277921	1: 500	1/1	2021-03

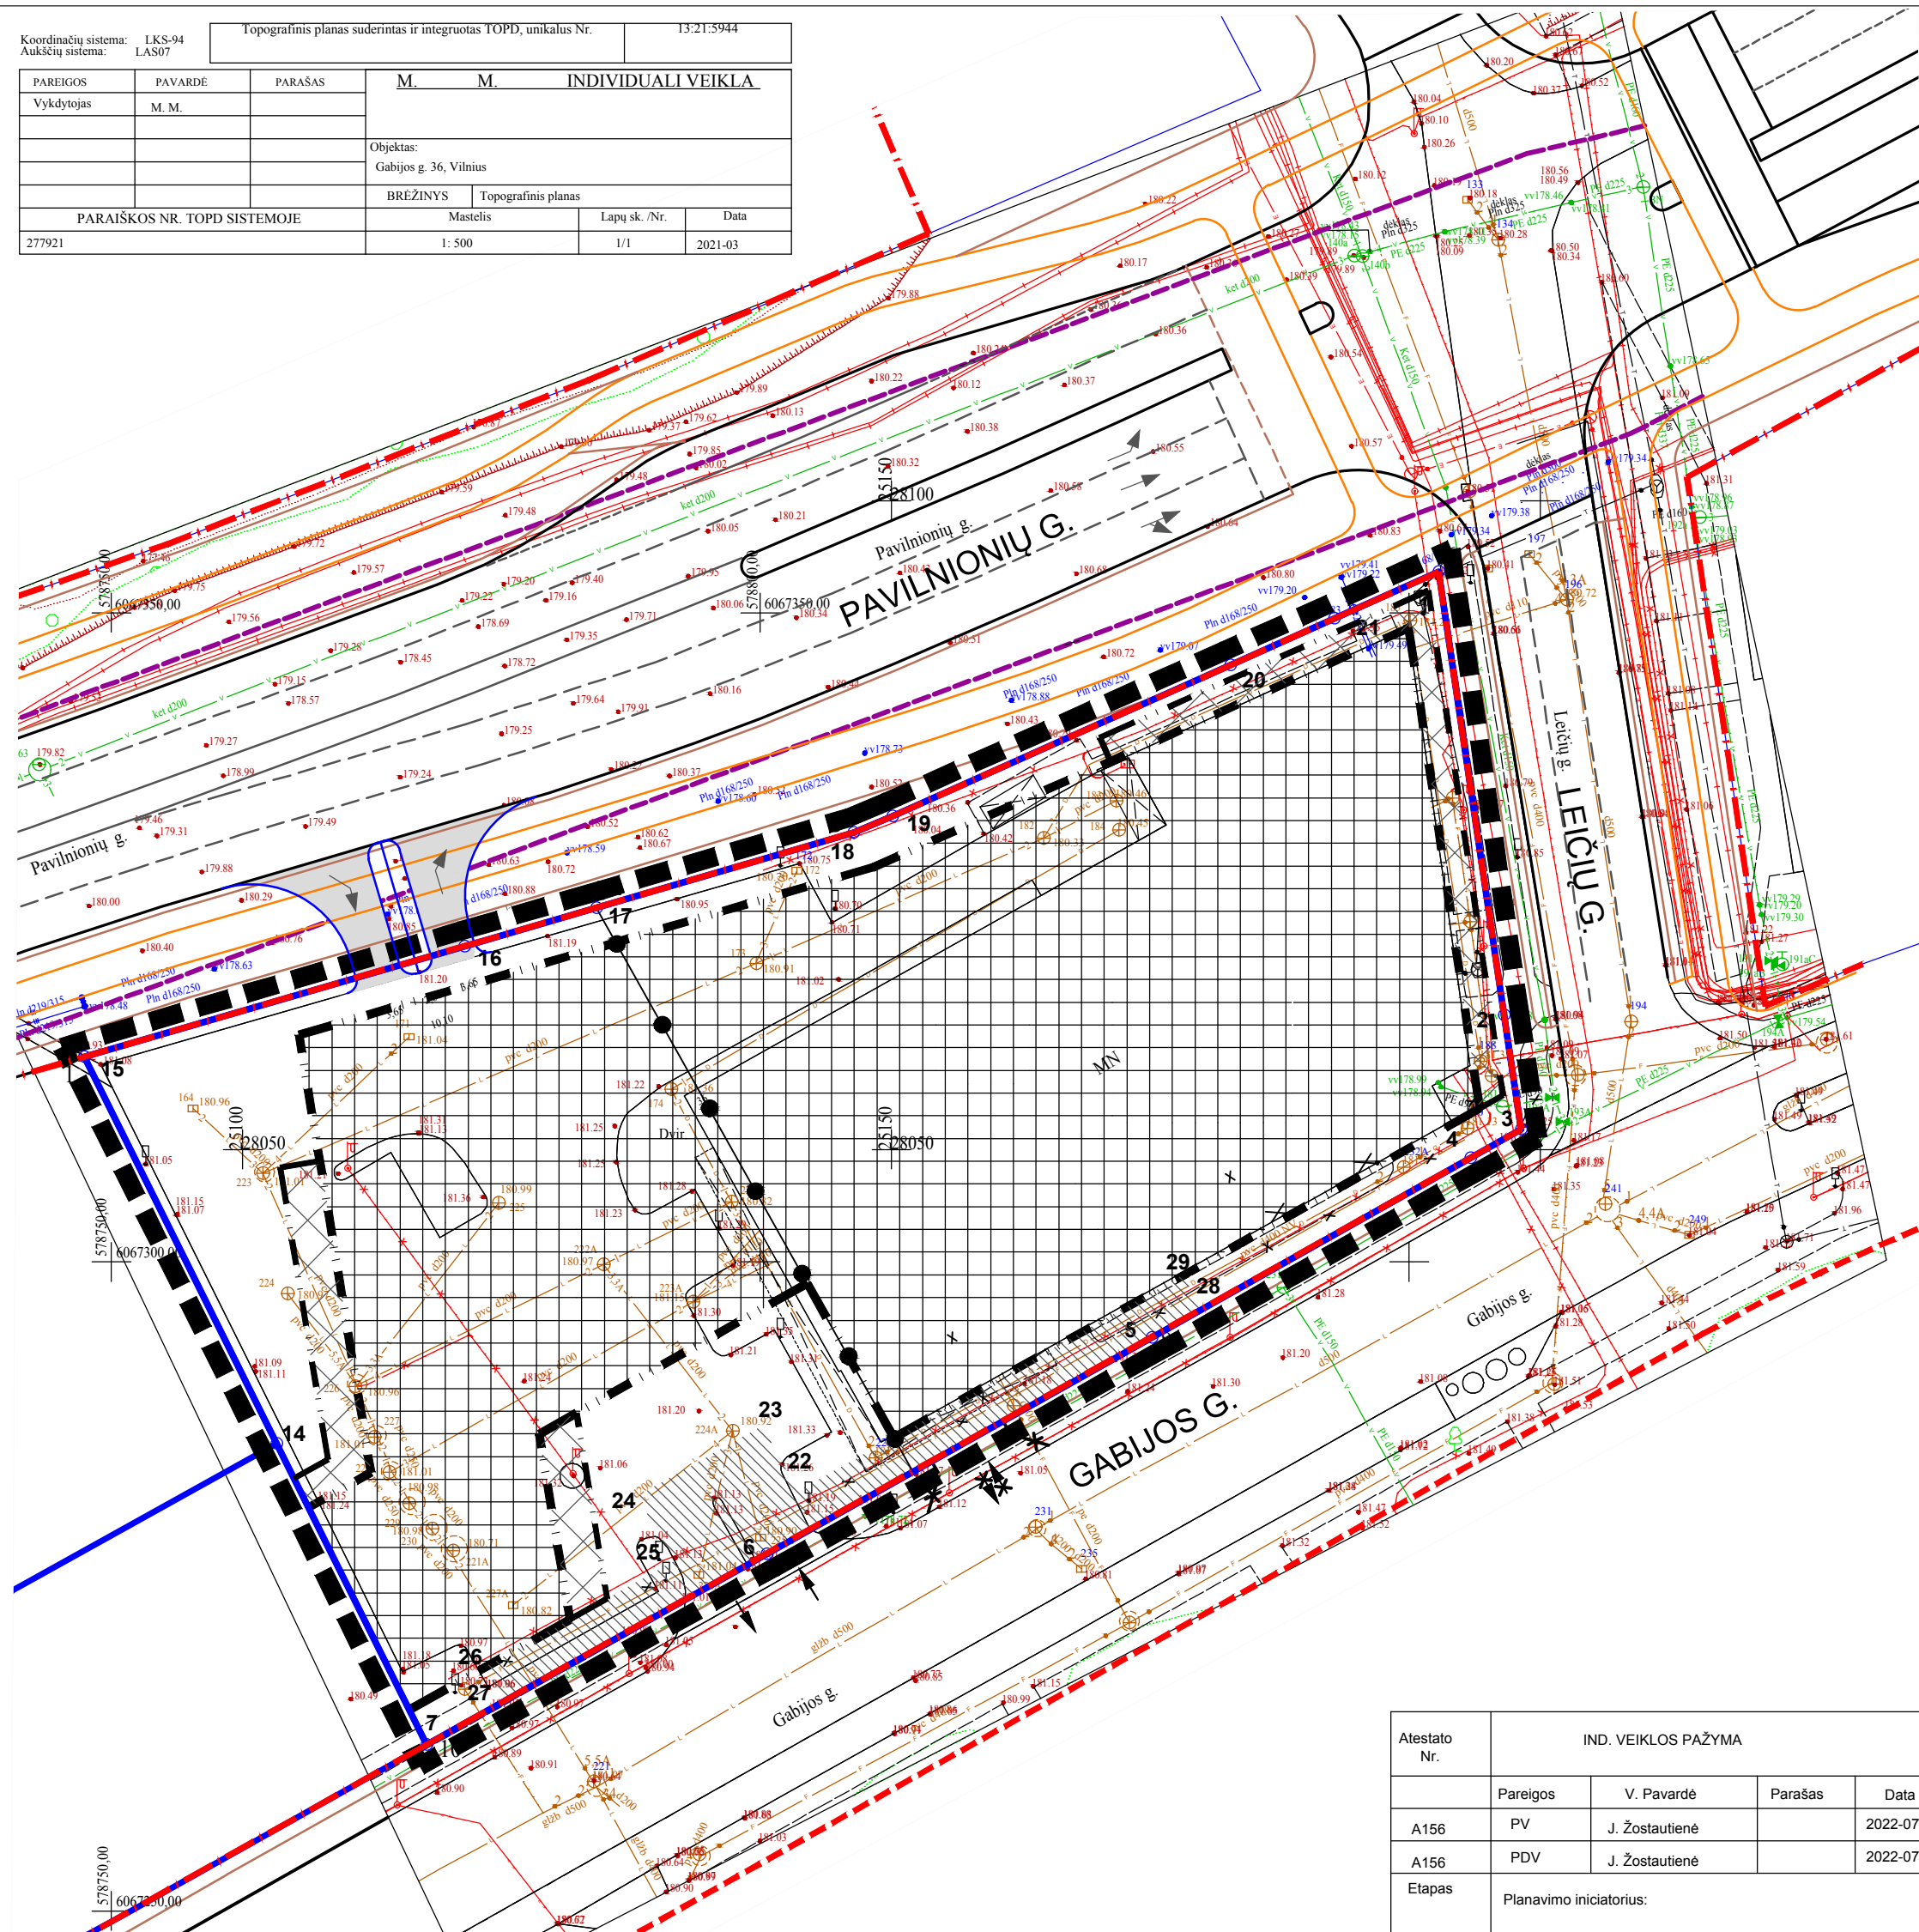

PATVIRTINTA
 VILNIAUS MIESTO SAVIVALDYBĖS ADMINISTRACIJOS
 DIREKTORIAUS PAVADUOTOJO
 2022 m.mėn. d.
 ĮSAKYMU NR.

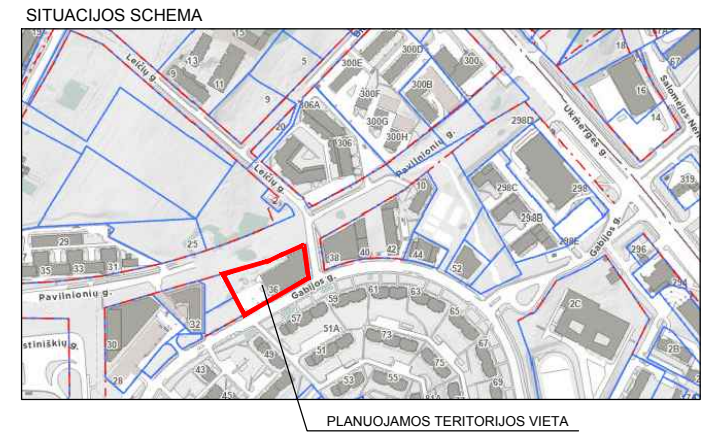

- SUTARTINIAI ŽYMĖJIMAI
- DETALIOJO PLANO SPRENDINIŲ KOREGAVIMO RIBA
 - ESAMOS SKLYPO RIBOS
 - ESAMOS GATVĖS RAUDONOSIOS LINIJOS
 - PERSPEKTYVINĖS GATVĖS RAUDONOSIOS LINIJOS
 - DP SUPLANUOTA STATYBOS ZONOS RIBA
 - DP SUPLANUOTA STATYBOS ZONA
 - DP SUPLANUOTA STATYBOS ZONA, KURIOJE GALIMA ĮRENGTI LAIPTUS, PANDUSUS, TERASAS, ĮĖJIMO STOGELIUS IR PAN.
 - DP SUPLANUOTAS SERVITUTAS
 - DP SUPLANUOTOS REGLAMENTŲ RIBOS (AUKŠTINGUMO)
 - ESAMAS PASTATAS
 - ESAMAS ĮVAŽIVIMAS/ IŠVAŽIVIMAS ĮRENGTAS DP SUPLANUOTOJE VIETOJE
 - NAIKINAMA ĮVAŽIVIMO/IŠVAŽIVIMO Į SKLYPĄ VIETA
 - PLANUOJAMA ĮVAŽIVIMO/IŠVAŽIVIMO Į SKLYPĄ VIETA
 - PERSPEKTYVINIAI DVIRAČIŲ TAKAI
 - PERSPEKTYVINIAI PĖŠČIŲ TAKAI

- PASTABOS:
- Koreguojami žemės sklypų (kadastro Nr.0101/0015:200, 0101/0015:204, 0101/0015:205, 0101/0015:245) detaliojo plano, patvirtinto 2008 m. gruodžio 03 d. Vilniaus miesto savivaldybės tarybos sprendimu Nr. 1-744, susisiekimo komunikacijų išdėstymo principai (planuojama įvažiavimas/išvažiavimas iš Pavilnionių g., naikinamas antras įvažiavimas iš Gabijos g.).
 - Kiti detaliojo plano sprendiniai nekoreguojami ir lieka galioti.
 - Pavilnionių ir Leičių gatvių sprendiniai preliminarūs, pateikti pagal rengiamą Pavilnionių gatvės ir Ukmergės ir L. Zamenhofo sankryžos projektinius pasiūlymus (proj. VĮ "Vilniaus planas").

Atestato Nr.	IND. VEIKLOS PAŽYMA				TP dokumento pavadinimas: ŽEMĖS SKLYPŲ GABIJOS GATVĖJE (KAD. NR. 0101/0015:200, 0101/0015:204; 0101/0015:205, 0101/0015:245), PAŠILAIČIŲ SENIŪNIJOJE DETALIOJO PLANO SUSISIEKIMO KOMUNIKACIJŲ IŠDĖSTYMO PRINCIPŲ KOREGAVIMAS SKLYPE GABIJOS G. 36 (KAD. NR.0101/0015:326)	Versija 1
	Pareigos	V. Pavardė	Parašas	Data		
A156	PV	J. Žostautienė		2022-07	Brėžinio pavadinimas: BRĖŽINYS SU KOREGUOJAMAI SUSISIEKIMO KOMUNIKACIJŲ IŠDĖSTYMO PRINCIPAIS M 1: 500	Lapas 1
A156	PDV	J. Žostautienė		2022-07		
Etapas	Planavimo iniciatorius:				TP dokumento NR. 22.181.04-DPK	Lapų 1