

Statinio projekto pavadinimas

VIEŠOSIOS ERDVĖS, ESANČIOS KVARTALE TARP MORTOS IR T. ŠEVČENKOS GATVIŲ (ŠV.FLORIJONO SKVERO) PROJEKTINIAI PASIŪLYMAI

Statinio projekto Nr.

VP.19-113

Statytojas (užsakovas)

VILNIAUS MIESTO SAVIVALDYBĖ

Konstitucijos pr. 3, LT-09601, Vilnius, tel. (8-5) 211 2000.
Kodas Juridinių asmenų registre 111109233

Projektuotojas

SAVIVALDYBĖS ĮMONĖ „VILNIAUS PLANAS“

Konstitucijos pr. 3, LT-09601, Vilnius, tel. (8-5) 211 2446.
Kodas Juridinių asmenų registre 123615345

Statinio (statinių) pavadinimas

**VIEŠOSIOS ERDVĖS, ESANČIOS KVARTALE TARP MORTOS
IR T. ŠEVČENKOS GATVIŲ TVARKYMO PROJEKTAS**

Statinio (statinių) adresas (statybos vieta)

MORTOS G., VILNIAUS MIESTO SAV., VILNIAUS M.

Statybos rūšis

NAUJA STATYBA

Statinio kategorija

NESUDĖTINGAS STATINYS

Statinio naudojimo paskirtis

**SUSISIEKIMO KOMUNIKACIJOS, KITI INŽINERINIAI
STATINIAI**

Statinio projekto etapas

PROJEKTINIAI PASIŪLYMAI

Statinio projekto dalis

BENDROJI DALIS

Bylos (segtuvo) išleidimo data

2020-05



Pasirašančių asmenų pareigos:

Vardai, pavardės, kiti būtini duomenys:

Parašai:

Direktoriaus pavaduotojas

MARIUS VAIVADA

Poskyrio vadovas (-ė)

MILDA ŽEKONYTĖ


Architektė

MODESTA DAUDERYTĖ- MAZŪRIENĖ

PROJEKTO DALIES BYLOS DOKUMENTŲ SUDĖTIES ŽINIARAŠTIS

Dokumento žymuo	Lapų sk.	Laida	Dokumento pavadinimas	Lapo Nr.
VP19.113-00-PP-BŽ	1	0	Bylos dokumentų sudėties žiniaraštis	2
TEKSTINĖ DALIS				
VP19.113-00-PP-AR	7	0	Aiškinamasis raštas	4
VP19.113-00-PP-IL	2	0	Inventorizacinė lentelė	10
BRĖŽINIAI				
VP19.113-00-PP-TP	1	0	Tvarkymo planas M 1:500	12
VP19.113-00-PP-ŽTP	1	0	Želdinių tvarkymo planas M 1:500	13
VP19.113-00-PP-AP	1	0	Apželdinimo planas M 1:500	14
VP19.113-00-PP-AS	1	0	Apšvietimo schema	15
VP19.113-00-PP-EO	1	0	Eismo organizavimo schema	16
VP19.113-00-PP-FF	1	0	Esamos vietos foto fiksacija	17
VP19.113-00-PP-	4	0	Principiniai dangų pjūviai	18
VP19.113-00-PP-P	1	0	Pergolė	22
VP19.113-00-PP-MA	10	0	Mažosios architektūros elementai	23
VP19.113-00-PP-	1	0	Šviestuvai	33
VP19.113-00-PP-	5	0	Ugniagesių eksponatai	34
VP19.113-00-PP-VŽ	5	0	Vaikų žaidimų įrenginiai	39
VP19.113-00-PP-SI	1	0	Sporto įrenginiai	44
	1	0	Vizualizacijos	45

Dokumento žymuo	Lapas	Lapų	Laida
VP19.113-00-PP-BŽ	1	1	0

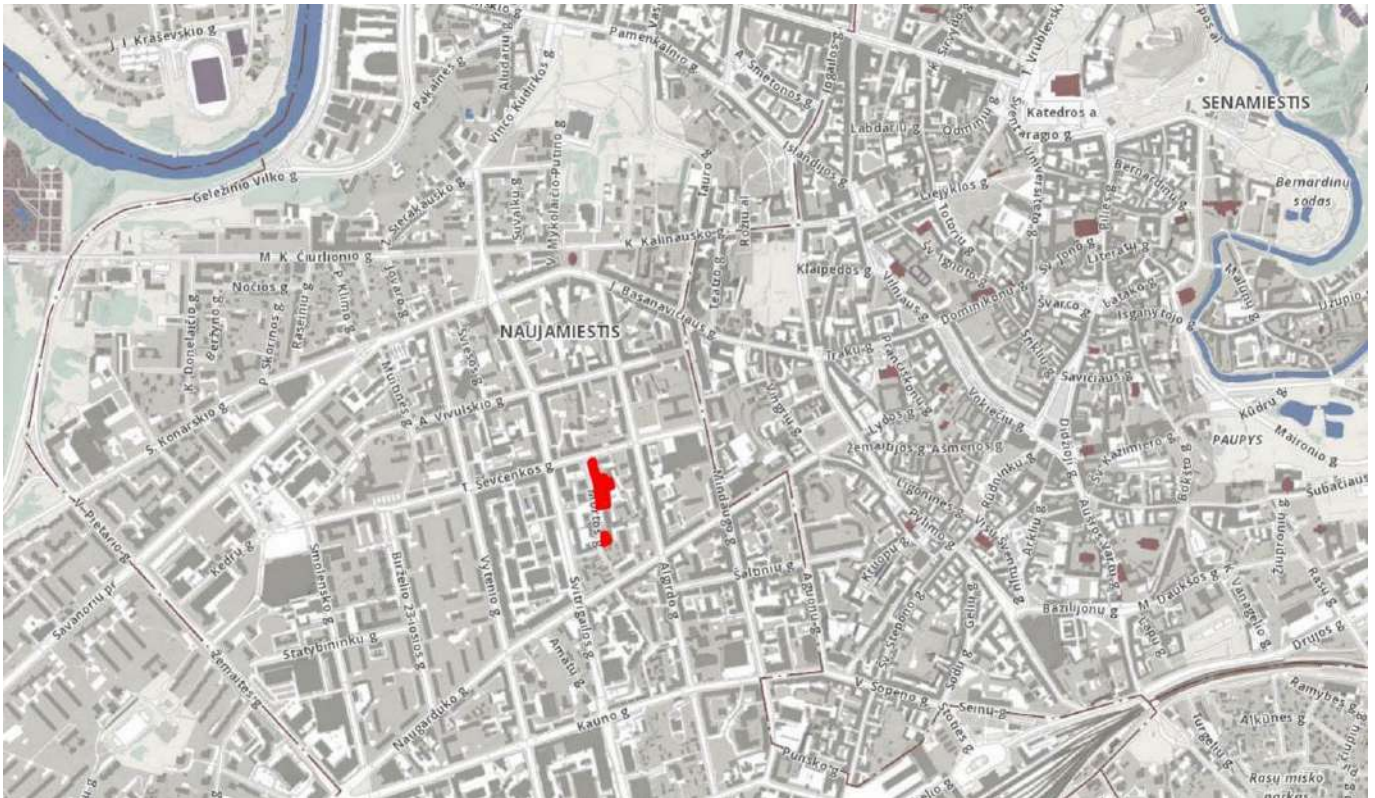AIŠKINAMASIS RAŠTAS
SITUACIJOS SCHEMA

OBJEKTO APRAŠYMAS:

Statinio paskirtis: susiekimo komunikacijos, kiti inžineriniai statiniai;

Statinio kategorija: nesudėtingas statinys;


Statybos rūšys: nauja statyba;

Projektas parengtas vadovaujantis patvirtinta 2019-11-21 projektinių pasiūlymų rengimo užduotimi, aprobuota Vilniaus m. savivaldybės administracijos Vyriausiojo miesto architekto skyriaus vedėjo įsakymu Nr. A15-2278/19 (2.1.4-VMA).

Darbo tikslas: architektūrinėmis, kraštovaizdinėmis priemonėmis sutvarkyti teritoriją. Paversti ją dar viena rekreacine ir pažintine zona Vilniaus miesto gyventojams ir svečiams, įvedant ugniagesių tematikos elementus.

Darbo uždaviniai: suprojektuoti pėsčiųjų takus, mažosios architektūros elementus, ramaus poilsio, žaidimų, aktyvaus sporto ir kitas laisvalaikio praleidimo zonas taikant ugniagesių tematiką.

0	2020-04	
LAIDA	IŠLEIDIMO DATA	LAIIDOS STATUSAS, KEITIMO PRIEŽASTIS (JEI TAIKOMA)

KVAL. PATV. DOK. NR.	 VILNIAUS PLANAS			Tvarkybos projekto pavadinimas		
				VIĖŠIOSIOS ERDVĖS, ESANČIOS KVARTALE TARP MORTOS IR T. ŠEVČENKOS GATVIŲ PROJEKTINIAI PASIŪLYMAI		
24	Kr.Arch.	M. Dauderytė-Mazūrienė	Statinio numeris ir pavadinimas, dokumento pavadinimas		Laida	
			AIŠKINAMASIS RAŠTAS		0	
LT	Statytojas ir (arba) užsakovas		Dokumentu žymuo		Lapas	
	Vilniaus miesto savivaldybė		VP19.113-00-PP-AR		1	
				Lapų	7	

Suprojektuoti apšvietimą, vaizdo stebėjimo kameras. Pateikti rekomendacijas dėl esamos augalijos išsaugojimo, šalinimo, genėjimo, naujo apželdinimo.

Projekto vieta: nagrinėjama teritorija yra Naujamiesčio seniūnijoje, miesto centre, kairiajame Neries krante, į vakarus nuo Vilniaus geležinkelio stoties. Kvartale tarp Mortos ir t. Ševčenkos gatvių.

Adresas: Mortos g.

Teritorijos plotas: 0,5 ha

Dokumentai ir tyrimai, kuriais vadovaujantis parengti projektiniai pasiūlymai:

Projektiniai pasiūlymai parengti atsižvelgiant į šiuo metu galiojantį bei rengiamą Vilniaus miesto Bendrąjį planą:

Ištrauka iš 2007 m. Vilniaus m. Bendrojo plano.



Ištrauka iš 2020 m. Vilniaus m. Bendrojo plano.



Atliktų istorinių tyrimų apibendrinimas (tyrimų autorė Indrė Baliulytė, 2020 m.)

Sklypas prie T. Ševčenkos ir Mortos gatvių

Pradėjus tiesti gatves pagal 1785 m. planą, A. Tiškevičius ėmė pardavinėti atskirus sklypus. Dažnai sklypai būdavo parduodami dar nepažymėjus gatvės, todėl pažymėjus gatvių trasas, dalis sklypų būdavo dalijami naujųjų gatvių. Pirmiausia buvo parduodami sklypai šalia Poguliankos ir Aleksandro bulvarų. Prie Suzdalės gatvės XIX a. paskutiniam dešimtmety parduoti keli sklypai, kuriuos XX a. pradžioje supirko Solomonas Fainas, sujungdamas juos į vieną didelį sklypą. Viename iš sklypų stovėjo medinis namas.

XX a. pradžioje, sujungęs kelis sklypus į vieną, S. Fainas turėjo sklypą, kuris buvo nusitęsęs nuo Aleksandro bulvaro iki Orenburgo gatvės. Šiaurinė sklypo riba sutapo su Šeptyckio gatve. Pietuose riba nebuvo visiškai tiesi, ji ėjo įstrižai kvartalo ir ribojosi su kitais gana nemažų (bet įvairių) dydžių sklypais. Kadangi Suzdalės gatvė buvo nutiesta vėliau, pirmiausia - XX a. I deš. buvo pastatyti mūriniai namai palei Aleksandro bulvarą ir Orenburgo gatves. Kieme tuo pat metu buvo statomos arklidės, dirbtuvės ir sandėliai. XX a. pradžioje namai neturėjo vandentiekio. Išvietės buvo įrengtos atskiruose pastatuose kieme.

Dokumento žymuo	Lapas	Lapų	Laida
VP19.113-00-PP-AR	2	8	0



1927 m. Fainų valdos planas

Nuo kaimyninių sklypų valda buvo atitverta medine tvora.

Tarpukaryje pastatytas dar vienas ūkinis vieno aukšto mūrinis pastatas kieme. Pažymėtina, kad prie Šeptyckio gatvės XX a. dar stovėjo medinis namas.

Fainai valdė sklypą iki 1940 metų nacionalizavimo. Nacionalizavus, dalis valdos prie dabartinės Švitrigailos gatvės perduota valstybiniam medžio gaminių fabrikui „Žiedas“. Per karą, fabrikas veikė. 1942 m. jo teritorija nuo likusios Fainų valdos (kurią per karą okupacinė valdžia grąžino) buvo atskirta nauja tvora.

T. Ševčenkos g. lygiagrečiai A. Vivulskio gatvei, ši gatvė nutiesta pagal 1875 m planą. Iki Pirmojo pasaulinio karo ji vadinosi Suzdalės, tarpukaryje – Šeptyckio g. atgavus Lietuvai Vilnių, pavadinta Mortos Mindaugienės vardu. Ji jungė dab. Mindaugo gatvę su Smolensko g. Švitrigailos g. nutiesta pagal 1875 m planą, lygiagrečiai Mindaugo ir Algirdo gatvėms. Ji kirto visą Naujamiestį - nuo Poguliankos iki geležinkelio, tačiau iki XX a. vidurio nebuvo tokia svarbi kaip Aleksandro bulvaras (dab. Algirdo g.). Iš pradžių vadinta Orenburgo, tarpukaryje – Rydz'o Smigl'o gatve. Buvo tiesiama ne visa iš karto, o atkarpomis.

Mortos gatvės dalies prie T. Ševčenkos g. iki XX a. antrosios pusės nebuvo. XX a. pirmosios pusės planuose yra tik akligatvis nuo Naugarduko gatvės pusės, vadintas Komendanto vardu. Iškart po Antrojo pasaulinio karo akligatvis vadintas II Naujamiesčio vardu.

Dokumento žymuo	Lapas	Lapų	Laida
VP19.113-00-PP-AR	3	8	0

ESAMA SITUACIJA


Vieša erdvė yra ribojama T. Ševčenkos g. iš šiaurės pusės, vakaruose Mortos gatvės ir likusių pusių – gretimų sklypų tvorų. Didžioji dalis savaiminio želdyno susiformavusi šiaurinėje teritorijos dalyje, todėl saulėtą dieną erdvė kaitinama intensyvių saulės spindulių.




Esama situacija



Erdvė nėra pilnai įsisavinama ir išnaudojama. Pagrindinė nagrinėjamos vietos funkcija – pasivaikščiavimas su keturkojais augintiniais. Želdyno paūsmėje įsikūrę asocialūs asmenys, kurie kelia grėsmę aplinkinių saugumui. Jausdami grėsmę gyventojai vengia šios vietos.

Dokumento žymuo	Lapas	Lapų	Laida
VP19.113-00-PP-AR	4	8	0

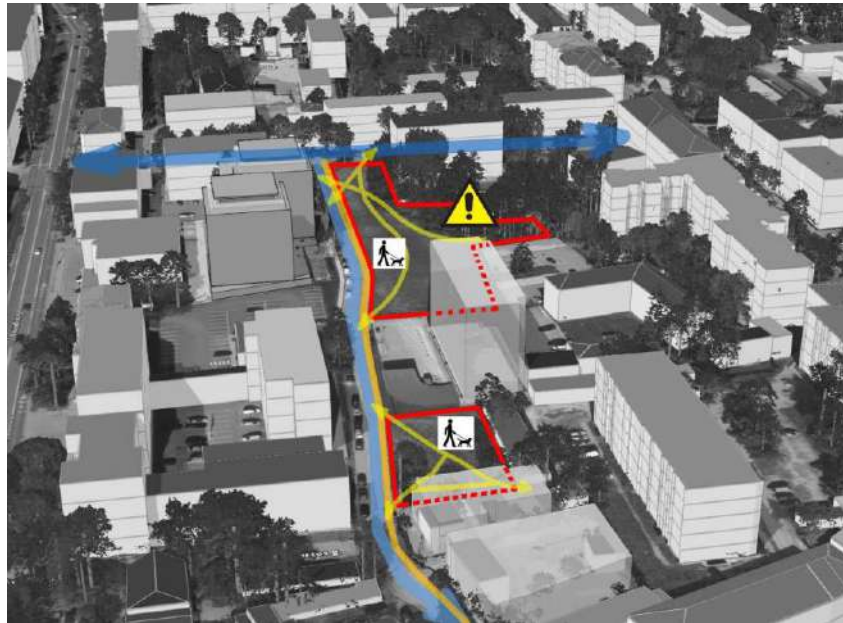

Melsva - važiuojamoji dalis, oranžinės – šaligatvis(plytelių danga), geltona – išminti takai vejoje.
Esamos situacijos schema

Funkcinė gretimųbių situacija

Rajonas – pilnas plataus funkcijų diapazono: mokyklų, kavinių, parduotuvių, biurų, valstybinių įstaigų. Vis dar jaučiamas trūkumas gerai įrengtų ir funkcionuojančių viešųjų erdvių. Tolimesniuose kvartaluose įrengtos rekreacinės aktyvaus ar pasyvaus poilsio zonos. Jaučiamas didelis poreikis šiai žaliai erdvei įgauti naują įvaizdį ir funkciją.

Esami inžineriniai tinklai

Inžineriniai tinklai išsidėstę greta Mortos g. ir šalia esančių sklypų. Atsižvelgiant į tai, didžiojoje teritorijos dalyje erdvė gali būti formuojama sukuriant naują reljefą bei apželdinimą.

Reljefas

Teritorijos reljefas tolygus, plokščias.

Esami želdiniai

Tvarkomoje teritorijoje buvo atliktas medžių vertinimas bei jų inventorizacija. Tyrimų tikslas buvo nustatyti medžių fiziologinę ir biomechaninę būklę, želdinius vertinant vizualiai. Želdinių inventorizacija buvo atlikta ne augalų vegetacijos metu, todėl ligos ir kenkėjai nėra nustatyti.

Kaip netinkamo, ilgalaikio genėjimo pasekmė, daugumai medžių yra suformuotos visiškai netipiškos medžių rūšims „deformuotos, silpnos lajos“. Augalų mitybai labai svarbios pirmųjų aukštų kamieninės šakos daugeliu atvejų pašalintos arba ženkliai redukuotos. Dėl netinkamo genėjimo daugumos medžių skeletinių šakų pamate yra susiformavusios gilyn einančios drevės. Pažeidimai sunkiai apauginėja brazdo dariniu.

Želdinių būklė skirtinga. Pagrindinė problema uosialapių klevų atžalos, kurie matyti laikas nuo laiko yra šalinami, bet ne tinkamomis priemonėmis, ko pasekoje vėl atželia sudarydami kelmus. Dauguma želdinių turi nevienodą svorio centrą, per didelį kamieno polinkį į kurią nors vieną pusę, mechaniškai pažeistus arba drevėtus kamienus, pažeistas lajas.

Visiems paliekamiems medžiams reikalingas genėjimas, kuris sužemintų ir palengvintų medžių lajas bei būtų suformuota estetiškai kokybiška laja. Medžio lajų genėjimas turi būti atliekamas laikantis sveiko genėjimo

Dokumento žymuo	Lapas	Lapų	Laida
VP19.113-00-PP-AR	5	8	0

principų, siekiant maksimaliai saugoti, nesutrikdyti medžio gyvybinių funkcijų. Taikyti artimas gamtai technologijas, vengti destruktivių priemonių, nemotyvuoto cheminių priemonių naudojimo. Genėjimą atlikti kas 5- 7 metai.

Menkaverčiai medžiai patenkantys darbo ribas turi būti šalinami, dėl žmonių saugumo ir projekto sprendinių.

Remiantis Lietuvos Respublikos Aplinkos ministro 2008 m. sausio 31 d. Nr. įsakymu D1-87 „Dėl saugotinių medžių ir krūmų kirtimo, persodinimo ar kitokio pašalinimo atveju, šių darbų vykdymo ir leidimų šiems darbams išdavimo, medžių ir krūmų vertės atlyginimo tvarkos aprašo patvirtinimo“ nurodyta „Saugotinių medžių ir krūmų kirtimo, persodinimo ar kitokio pašalinimo atvejai ir šių darbų vykdymo tvarka“ tirti medžiai, įvertinus jų būklę – biomechaninio, fiziologinio gyvybingumo ir estetiškos vertės kriterijus medžių gali būti šalinami (kertami) neatlyginamai. Po medžių kirtimo atsiradusius ir jau esamus kelmus būtina frezuoti (žaliose plotuose, ir kur didelis inžinerinių tinklų kiekis). Sustabdyti medžių augimo sąlygų blogėjimą, pašalinti medžiams negatyvius (kritinius) augimviečių pažeidimų padarinius, sudaryti sąlygas saugomiems medžiams išlikti gyvybingiems, išsaugoti kamienus ir lają.

SPRENDIMAI

Siūloma teritorijos zonavimo koncepcija

Sukurti:

1. Pasyvios poilsio zoną: suoliukai, stalai su kėdėmis (šachmatai, piknikai)
2. Vaikų žaidimo zonas, kurios būtų orientuotos į skirtingas amžių grupes, ir skirtos aktyvesnei fizinei veiklai.
3. Aktyvios veiklos zoną. Sporto įrangos diapazonas: nuo jaunuolio iki senjoro.
4. Intensyvų apželdinimą. Siekiama tvarkomą teritoriją paversti patrauklesne. Reljefo formavimas funkciškai ir vizualiai atskirtų zonas. Siūloma numatyti fizinį barjerą – apželdinimą tarp važiuojamosios dalies ir naujai formuojamų zonų.
5. Pėsčiųjų takų sistemą.
6. Apšvietimą, vaizdo stebėjimo sistemą.

Projektuojamai teritorijai siūloma ugniagesių gelbėtojų veiklos tematika. Lietuvoje dar nėra skvero ar viešosios erdvės skirtos ugniagesiams. Šio skvero vieta darniai siejasi su greta tarp Mortos ir Švitrigailos gatvių, Švitrigailos g. 18 įsikūrusiu Priešgaisrinės apsaugos ir gelbėjimo departamento prie Vidaus reikalų ministerijos ir jos teritoriniu struktūriniu padaliniu.

Siekiant priminti Lietuvos gyventojams apie ugniagesių pasiaukojantį darbą bei nevaldomos ugnies keliamą pavojų, ugniagesių globėjo Šv. Florijono dieną, minint gegužės 4 d., galėtų būti organizuojamos šventės, naujai priimtų pareigūnų rikiuotės ir priesaikos priėmimo ceremonijos, Stipriausio Ugniagesio varžybos.

Taip pat skveras galėtų vykdyti informacinę ir švietėjišką funkciją, supažindinant su ugniagesių darbu, dūmų detektoriais, gesintuvais, hidranta, skubios pagalbos tarnybų numeriu 112. Šią informaciją siūloma pateikti informaciniuose stovuose su tekstais išgraviruotais ir/ar Brailio raštu, Q'r kodais.

Kaip teminius akcentus skvere numatoma pastatyti žmogaus ūgio (dydžio) ugniagesio gelbėtojo su pilna ekipuote skulpūrą ir įrengti pasižymėjusių ugniagesių alėją su įspaudais plytelių grindinyje.

Priešgaisrinės apsaugos ir gelbėjimo departamento ženklą aikštelės dangoje.

Projektuojamos vaikų žaidimų aikštelės taip pat ugniagesių tematikos, įrengiama gelbėjimo stotis bei ugniagesių automobilis, taip pat laipiojimo sienelės bei čiuožyklos, spalvinį sprendimą parenkant pagal ugniagesių-gelbėtojų naudojamos įrangos spalvas.

Dokumento žymuo	Lapas	Lapų	Laida
VP19.113-00-PP-AR	6	8	0

Tvarkoma teritorija pasiekama viešuoju transportu, automobiliu, dviračiu (netoliese įrengti dviračių takai bei rengiami dviračių takų projektai) bei pėsčiomis.

Mortos gatvei siūloma įvesti gyvenamosios gatvės principą, o didesnių švenčių metu sudaryti galimybę laikinai reikiamą atkarpą uždaryti.

Įvertinus teritorijos ypatumus, saugaus eisimo, bei požeminių tinklų keliamus saugumo reikalavimus buvo sukurtas teritorijos apželdinimo projektas. Suprojektuota pėsčiųjų takus skirianti žalia juosta, kuri ne tik vizualiai sukuria atskirtį, bet ir suformuoja poilsio zoną. Diferencijuojama vizualiniais akcentais, įvedama grupių sistema, iš skirtingų želdinių sukomponavimo, atlieka tam tikras funkcijas: apsauginę, estetinę bei rekreacinę. Tam pasitelkiamos ryškesnių formų, spalvų augalų rūšys, įvertinant sezoniškumą, tai yra pavasarinį žydėjimą, rudens lapų spalvų gamą ir t.t. Taip pat įvertintas Lietuvos klimatas bei atsparumas urbanizuotoms teritorijoms, nereiklios augimo sąlygoms.

Krūmai parinkti vidutinio aukščio (0,6 – 2 m). Augalai turi būti su gerai išsivysčiusia šaknų sistema ir tinkamai suformuota antžemine dalimi.

Želdinių sodmenų sąrašas sudarytas atsižvelgiant į eksploataavimo sąlygas, tai yra parinkti krūmai, kurie reikalauja mažiau priežiūros, tačiau jei jie bus tinkamai prižiūrėti turės geresnę estetinę išvaizdą. Parengtas augalų asortimentas remiantis rekomendacijomis iš šių leidinių: E.V. Navio „Sodinukai miestams ir miesteliams želdinti“ ir R. Pilkauskos „Pagrindiniai augalai Lietuvos želdynams“. Nurodant sodinukų dydžius vadovautasi Lietuvos Respublikos Aplinkos Ministro įsakymu, rekomendacijomis sodinukams.

Formuojamose krūmais grupėse, juostoje numatomi, mažai reiklūs augalai kaip: Forsythia x intermedia/Tarpinė forsitija, Salix helvetica/ Šveicarinis karklas, Sorbaria sorbifolia 'Sem'/ Šermukšniapė lanksvūnė, Spiraea japonica 'Anthony Waterer '/ Japoninė lanksva, Spiraea japonica 'Genpei'/ Japoninė lanksva, Hydrangea paniculata/ Šluotelinė hortenzija, Pinus mugo pumilio/ Kalninė pušis.

Parinktos medžių rūšys : Gudobelė grauželinė ‚Paul scarlet‘/Crataegus laevigata‘ Paul Scarlet‘, Šermukšnis japoninis 'Dodong' (Sorbus commixta), Šermukšnis miltingasis 'Magnifica', Slyva kaukazinė 'Nigra'/Prunus cerasifera 'Nigra'.


Apželdintose plotuose po krūmais patiesiamas suyranti rudos spalvos geotekstilė, želdinių apsaugai nuo piktžolių.

Normatyvinių dokumentų, kuriais vadovaujantis parengtas projektas sąrašas:

1. Nr. X-1241, 2007 birželio 28 d. Lietuvos respublikos želdynų įstatymas
2. Nr.D1-674, 2007-12-21 Lietuvos Respublikos Aplinkos Ministro įsakymas; Sodmenų kokybės reikalavimai
3. Nr. D1-87, 2008 Dėl saugotinių medžių ir krūmų kirtimo, persodinimo ar kitokio pašalinimo atveju, šių darbų vykdymo ir leidimo šiems darbams išdavimo, medžių ir krūmų vertės atlyginimo tvarkos aprašo patvirtinimo.

Dokumento žymuo	Lapas	Lapų	Laida
VP19.113-00-PP-AR	7	8	0

Kosmoso Nr.	NR...PLANE	LOTYNIŠKAS PAVADINIMAS	LIETUVIŠKAS PAVADINIMAS	DIAMETRAS	BŪKLĖ BALAIS (1-4)	PASTABA
3		<i>Tilia spp.</i>	Liepa	30	2	Negyvos šakos, kameno pažeidimai, genejimas;
4	1	<i>Acer platanoides</i>	Paprastasis klevas	36, 30	2	Negyvos šakos, kameno pažeidimai, genejimas;
5	2	<i>Acer platanoides</i>	Paprastasis klevas	26	3	Negyvos šakos, kameno pažeidimai, genejimas;
6	3	<i>Acer platanoides</i>	Paprastasis klevas	34	2	Negyvos šakos, kameno pažeidimai, genejimas;
7	4	<i>Acer platanoides</i>	Paprastasis klevas	36	2	Negyvos šakos, kameno pažeidimai, genejimas;
8	5	<i>Acer platanoides</i>	Paprastasis klevas	30	3	Negyvos šakos, kameno pažeidimai, genejimas;
9	6	<i>Acer platanoides</i>	Paprastasis klevas	36	2	Negyvos šakos, kameno pažeidimai, genejimas;
10	7	<i>Acer platanoides</i>	Paprastasis klevas	30,30	2	Negyvos šakos, kameno pažeidimai, genejimas;
11	8	<i>Acer platanoides</i>	Paprastasis klevas	42	2	Negyvos šakos, kameno pažeidimai, genejimas;
12	9	<i>Acer platanoides</i>	Paprastasis klevas	34	2	Negyvos šakos, kameno pažeidimai, genejimas;
13	10	<i>Tilia spp.</i>	Liepa	30	2	Negyvos šakos, kameno pažeidimai, genejimas;
14	11	<i>Acer negundo</i>	Uosialapis klevas	33	2	Pažeista laja, negyvos šakos, netolygus svorio centras, drevėtas, kameno pažeidimai, genejimas.
15	12	<i>Tilia spp.</i>	Liepa	20	2	Pažeista laja, negyvos šakos, netolygus svorio centras, drevėtas, kameno pažeidimai, genejimas.
16	13	<i>Populus x canescens</i>	Pilkoji tuopa	87	2	Pažeista laja, negyvos šakos, netolygus svorio centras, drevėtas, kameno pažeidimai, genejimas.
17	14	<i>Tilia spp.</i>	Liepa	42,22	2	Pažeista laja, negyvos šakos, netolygus svorio centras, drevėtas, kameno pažeidimai, genejimas.
18	15	<i>Acer platanoides</i>	Paprastasis klevas	45	3	ŠALINAMAS
	16	<i>Acer platanoides</i>	Paprastasis klevas	8	2	Negyvos šakos, kameno pažeidimai, genejimas;
19	17	<i>Acer negundo</i>	Uosialapis klevas	28	2	ŠALINAMAS
20	18	<i>Acer negundo</i>	Uosialapis klevas	30,32	3	ŠALINAMAS
21	19	<i>Acer platanoides</i>	Paprastasis klevas	6	2	ŠALINAMAS
22	20	<i>Acer platanoides</i>	Paprastasis klevas	8	2	ŠALINAMAS
23	21	<i>Acer platanoides</i>	Paprastasis klevas	12	2	ŠALINAMAS
24	22	<i>Acer platanoides</i>	Paprastasis klevas	11	2	ŠALINAMAS
25	23	<i>Acer platanoides</i>	Paprastasis klevas	10	2	ŠALINAMAS
26	24	<i>Acer platanoides</i>	Paprastasis klevas	10	2	ŠALINAMAS
27	25	<i>Acer platanoides</i>	Paprastasis klevas	8,12	2	ŠALINAMAS
28	26	<i>Tilia spp.</i>	Liepa	9	2	Negyvos šakos, kameno pažeidimai, genejimas;
29	27	<i>Acer negundo</i>	Uosialapis klevas	6x6,3x10,13	2	ŠALINAMAS
30	28	<i>Acer negundo</i>	Uosialapis klevas	5x5, 6x8, 3x12	2	ŠALINAMAS
31	29	<i>Acer negundo</i>	Uosialapis klevas	4x5,3x12,2x14	2	ŠALINAMAS
32	30	<i>Acer negundo</i>	Uosialapis klevas	11	2	ŠALINAMAS
33	31	<i>Tilia spp.</i>	Liepa	34	2	Negyvos šakos, kameno pažeidimai, genejimas;

KVAL. PATV. DOK. NR.			Tvarkybos projekto pavadinimas		
			VIEŠOSIOS ERDVĖS, ESANČIOS KVARTALE TARP MORTOS IR T. ŠEVIČENKOS GATVIŲ PROJEKTIJINIAI PASIŪLYMAI		
24	Kr.Arch.	M. Dauderytė-Mazūrienė	Statinio numeris ir pavadinimas, dokumento pavadinimas		Laida
			INVENTORIZACINĖ LENTELĖ		0
LT	Statytojas ir (arba) užsakovas		Dokumento žymuo		Lapas
	Vilniaus miesto savivaldybė		VP19.113-00-PP-IL		Lapų
					1 1

34	32	<i>Tilia spp.</i>	Liepa	38	2	Negyvos šakos, kameno pažeidimai, genejimas;
35	33	<i>Tilia spp.</i>	Liepa	40	2	Negyvos šakos, genejimas;
36	34	<i>Tilia spp.</i>	Liepa	23	2	Negyvos šakos, genejimas;
37	35	<i>Tilia spp.</i>	Liepa	24	2	Negyvos šakos, genejimas;
38	36	<i>Tilia spp.</i>	Liepa	39	2	Negyvos šakos, genejimas;
39	37	<i>Tilia spp.</i>	Liepa	37	2	Negyvos šakos, genejimas;
40	38	<i>Robinia pseudoacacia</i>	Baltažiedė rubinija	63	2	Negyvos šakos, genejimas;
41	39	<i>Tilia spp.</i>	Liepa	27	2	Negyvos šakos, genejimas;
42	40	<i>Acer platanoides</i>	Paprastasis klevas	8	2	ŠALINAMAS
43	41	<i>Robinia pseudoacacia</i>	Baltažiedė rubinija	7	2	ŠALINAMAS
44	42	<i>Robinia pseudoacacia</i>	Baltažiedė rubinija	5	2	ŠALINAMAS
45	43	<i>Acer negundo</i>	Uosialapis klevas	6,8,7.	2	ŠALINAMAS
46	44	<i>Robinia pseudoacacia</i>	Baltažiedė rubinija	6,8	2	ŠALINAMAS
47	45	<i>Acer platanoides</i>	Paprastasis klevas	12	2	ŠALINAMAS
48	46	<i>Robinia pseudoacacia</i>	Baltažiedė rubinija	29	2	Negyvos šakos, genejimas;
49	47	<i>Robinia pseudoacacia</i>	Baltažiedė rubinija	24	2	Negyvos šakos, genejimas;
50	48	<i>Robinia pseudoacacia</i>	Baltažiedė rubinija	37	2	Negyvos šakos, genejimas;
51	49	<i>Betula spp.</i>	Beržas	36	2	ŠALINAMAS
52	50	<i>Betula spp.</i>	Beržas	38	2	Negyvos šakos
53	51	<i>Betula spp.</i>	Beržas	22	2	Negyvos šakos
54	52	<i>Betula spp.</i>	Beržas	12	2	ŠALINAMAS
55	53	<i>Betula spp.</i>	Beržas	28	2	Negyvos šakos
56	54	<i>Betula spp.</i>	Beržas	36	2	Negyvos šakos
57	55	<i>Betula spp.</i>	Beržas	10	2	Negyvos šakos
58	56	<i>Betula spp.</i>	Beržas	24	2	Negyvos šakos
59	57	<i>Betula spp.</i>	Beržas	27	2	Negyvos šakos
60	58	<i>Betula spp.</i>	Beržas	14	2	Negyvos šakos
61	59	<i>Aesculus hippocastanum</i>	Kaštonas	29(102)	2	Negyvos šakos, genejimas;
62	60	<i>Robinia pseudoacacia</i>	Baltažiedė rubinija	32(98)	2	Negyvos šakos, genejimas;
63	61	<i>Robinia pseudoacacia</i>	Baltažiedė rubinija	42(136)	2	Negyvos šakos, genejimas;
64	62	<i>Acer platanoides</i>	Paprastasis klevas	17	2	ŠALINAMAS
65	63	<i>Acer platanoides</i>	Paprastasis klevas	32	2	ŠALINAMAS
66	64	<i>Acer platanoides</i>	Paprastasis klevas	18	2	ŠALINAMAS
67	65	<i>Acer negundo</i>	Uosialapis klevas	18	2	ŠALINAMAS
68	66	<i>Acer platanoides</i>	Paprastasis klevas	26	2	ŠALINAMAS
69	67	<i>Acer platanoides</i>	Paprastasis klevas	18	2	ŠALINAMAS
70	68	<i>Acer negundo</i>	Uosialapis klevas	17	2	ŠALINAMAS
71	69	<i>Acer negundo</i>	Uosialapis klevas	18	2	ŠALINAMAS
72	70	<i>Acer negundo</i>	Uosialapis klevas	14	2	ŠALINAMAS
73	71	<i>Acer negundo</i>	Uosialapis klevas	19	2	ŠALINAMAS
74	72	<i>Acer negundo</i>	Uosialapis klevas	2x12,2x8,5x6	2	ŠALINAMAS
75	73	<i>Acer negundo</i>	Uosialapis klevas	16	2	ŠALINAMAS
76	74	<i>Acer negundo</i>	Uosialapis klevas	9	2	ŠALINAMAS
77	75	<i>Acer negundo</i>	Uosialapis klevas	12	2	ŠALINAMAS
78	76	<i>Acer negundo</i>	Uosialapis klevas	2x8, 2x6	2	ŠALINAMAS
79	77	<i>Acer negundo</i>	Uosialapis klevas	8	2	ŠALINAMAS
80	78	<i>Acer negundo</i>	Uosialapis klevas	13,5x6	2	ŠALINAMAS
81			Krūmai h-1.5m		3	ŠALINAMAS
82			Krūmai h-2m		3	ŠALINAMAS
83			Krūmai h-4m		3	ŠALINAMAS

Medžių būklės vertinimo paaiškinimas: 1- gera;2- patenkinama;

3- bloga; 4- žuvs medis.

Dokumento žymuo	Lapas	Lapų	Laida
VP19.113-00-PP-IL	2	2	0



SITUACIJOS SCHEMA



1. UGNIAGESIŲ ĮRANGOS EKSPOZICIJOS VIETA
2. UGNIAGESIŲ JAMŽINIMO ALĖJA
3. VAIKŲ ŽAIDIMŲ AIKŠTELĖ
4. PASYVAUS POILSIO ZONA SU ŠACHMATŲ STALAIS
5. AKTYVIOS VEIKLOS ZONA, SPORTO ĮRANGA



DANGOS

— METALINĖ TVORA SU VARTELIAIS

— MEDINĖ TVORA

— ŽAIDIMŲ ĮRENGINIAI

— SPORTO ĮRENGINIAI

— PROJEKTUOJAMI MEDŽIAI

— PROJEKTUOJAMOS KRŪMŲ GRUPĖS

— ESAMI MEDŽIAI

— INFORMACINIS STENDAS -SIENUTĖ ĮRANKIŲ EKSPOZICIJA

— EKSPONUOJAMA ĮRANGA HIDRANTAS, POMPA, ŽARNA

— UGNIAGESIO SKULPTŪRA

— NUMATOMA ŠACHMATŲ STALŲ VIETA

— SUOLAS

— KĖDĖS

— PAVĖSINĖ

— GERTUVĖ

— TUNELIS TARP ŽAIDIMŲ AIKŠTELIŲ

— ŠVIESTUVAS

— SKALDOS SU RIŠKLIU TAKAS

— SMĖLIS

— UGNIAGESIŲ ALĖJA, PLAŠTAKOS, BATŲ ĮSPODAI

— VEJA

SUTARTINIAI ŽENKLAI:

— KADASTRINIŲ SKLYPŲ RIBA

— DARBO RIBA



— JUODOS BETONO TRINKELĖS







— RAUDONOS BETONO TRINKELĖS

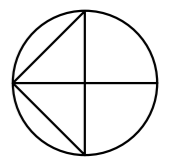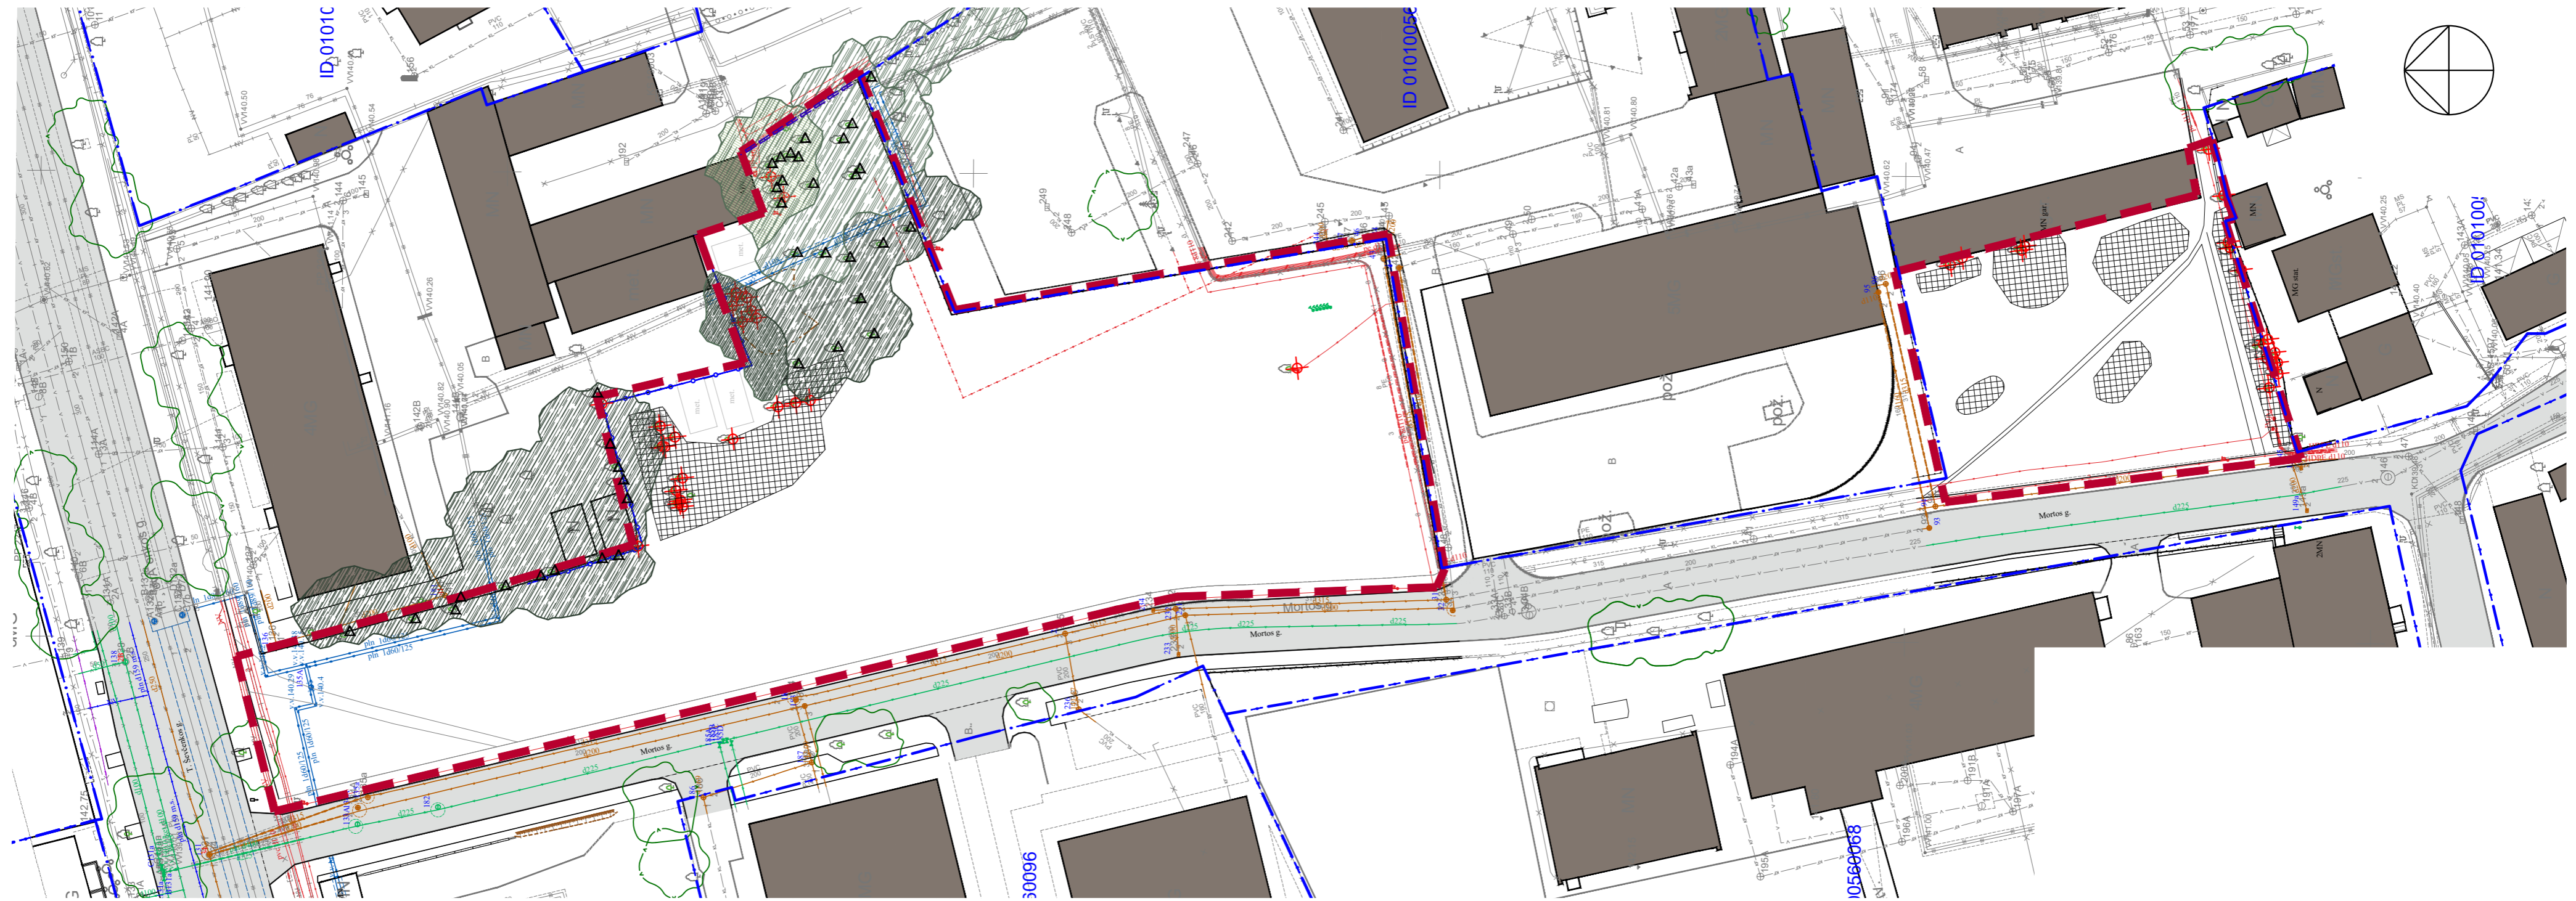
0	2020 05		
LAIDA	IŠLEIDIMO DATA		
KVAL. PATV. DOK. NR.	VILNIAUS PLANAS	Statinio projekto pavadinimas VIEŠOSIOS ERDVĖS, ESANČIOS KVARTALE TARP MORTOS IR T. ŠEVIČENKOS GATVIŲ PROJEKTIJINIAI PASIŪLYMAI	
24	Kr. arch. M. Dauderytė-Mazūrienė	Statinio numeris ir pavadinimas, dokumento pavadinimas	Laida
		TVARKYMO PLANAS M 1:500	0
LT	Statytojas ir (arba) užsakovas Vilniaus miesto savivaldybė	Dokumento žymuo VP19.113-00-PP-TP	Lapas Lapų 1 1



SITUACIJOS SCHEMA



- SUTARTINIAI ŽENKLAI:**
-  MEDŽIO GENĖJIMAS
 -  KADASTRINIŲ SKLYPŲ RIBA
 -  ŠALINAMAS MEDIS
 -  DARBO RIBA
 -  ŠALINAMI KRŪMAI
 -  ESAMI MEDŽIAI


0	2020 05		
LAIDA	IŠLEIDIMO DATA		
KVAL. PATV. DOK. NR.	 VILNIAUS PLANAS	Statinio projekto pavadinimas VIŠIOSIOS ERDVĖS, ESANČIOS KVARTALE TARP MORTOS IR T. ŠEVIČENKOS GATVIŲ PROJEKCTINIAI PASIŪLYMAI	
24	Kr. arch. M. Dauderytė-Mazūrienė	Statinio numeris ir pavadinimas, dokumento pavadinimas	Laida
		ŽELDINIŲ TVARKYMO PLANAS M 1:500	0
LT	Statytojas ir (arba) užsakovas Vilniaus miesto savivaldybė	Dokumento žymuo VP19.113-00-PP-ŽTP	Lapas Lapų 1 1



SITUACIJOS SCHEMA



1. UGNIAGESIŲ ĮRANGOS EKSPOZICIJOS VIETA
2. UGNIAGESIŲ JAMŽINIMO ALĖJA
3. VAIKŲ ŽAIDIMŲ AIKŠTELĖ
4. PASYVAUS POILSIO ZONA SU ŠACHMATŲ STALAIS
5. AKTYVIOS VEIKLOS ZONA, SPORTO ĮRANGA


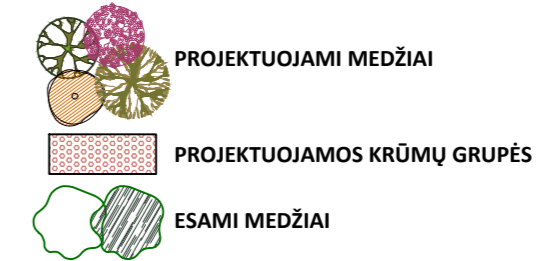


- SUTARTINIAI ŽENKLAI:
- KADASTRINIŲ SKLYPŲ RIBA
 - DARBO RIBA
 - VEJA

0	2020 05		
LAIDA	IŠLEIDIMO DATA		
KVAL. PATV. DOK. NR.	VILNIAUS PLANAS	Statinio projekto pavadinimas VIŠIOSIOS ERDVĖS, ESANČIOS KVARTALE TARP MORTOS IR T. ŠEVIČENKOS GATVIŲ PROJEKTIJINIAI PASIŪLYMAI	
24	Kr. arch. M. Dauderytė-Mazūrienė	Statinio numeris ir pavadinimas, dokumento pavadinimas	Laida
			0
		APŽELDINIMO PLANAS M 1:500	
LT	Statytojas ir (arba) užsakovas Vilniaus miesto savivaldybė	Dokumento žymuo VP19.113-00-PP-AP	Lapas Lapų 1 1




SITUACIJOS SCHEMA

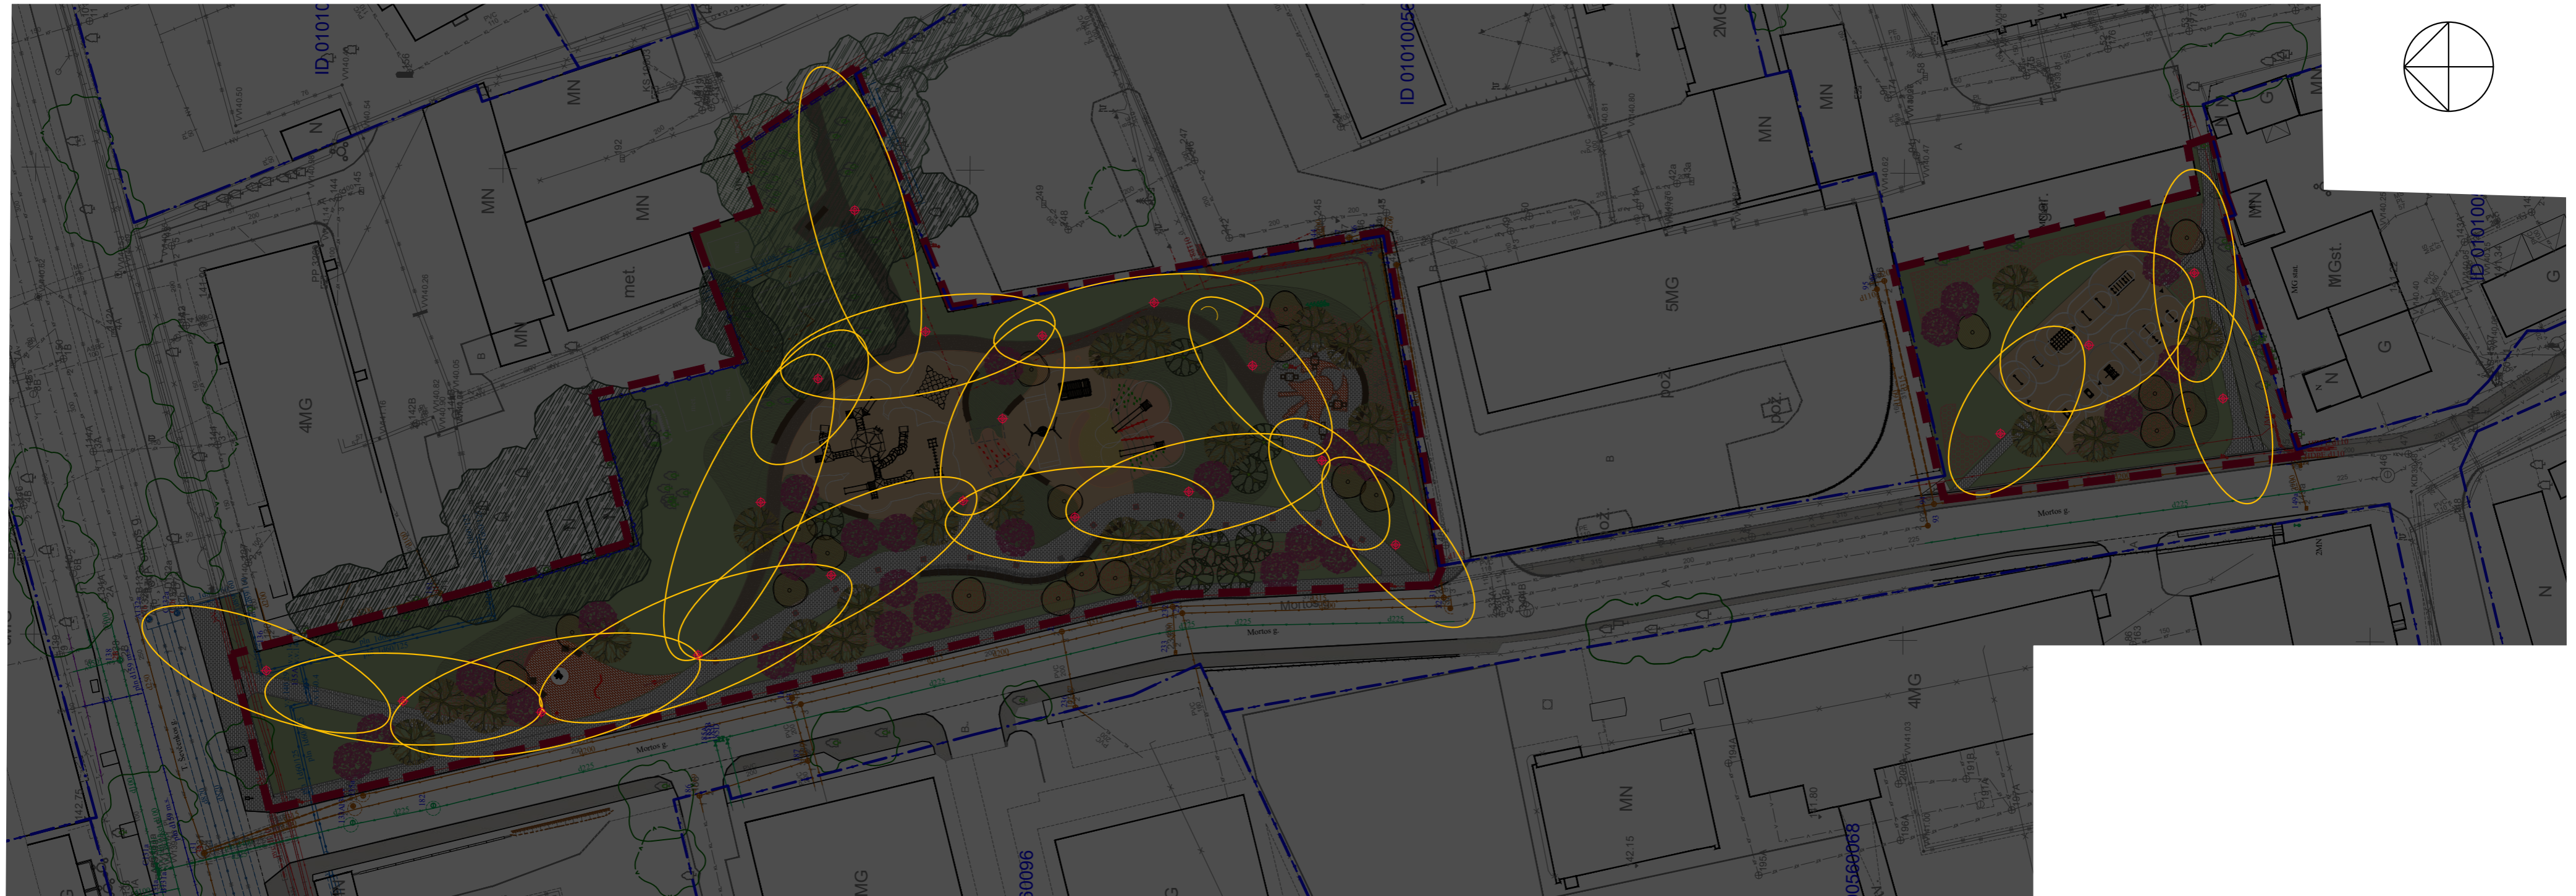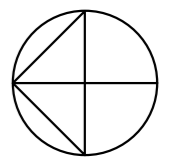


SUTARTINIAI ŽENKLAI:

-  KADASTRINIŲ SKLYPŲ RIBA
-  DARBO RIBA
-  ŠVIESTUVAS

0	2020 05		
LAIDA	IŠLEIDIMO DATA		
KVAL. PATV. DOK. NR.	 VILNIAUS PLANAS	Statinio projekto pavadinimas VIŠIOSIOS ERDVĖS, ESANČIOS KVARTALE TARP MORTOS IR T. ŠEVIČENKOS GATVIŲ PROJEKCTINIAI PASIŪLYMAI	
24	Kr. arch. M. Dauderytė-Mazūrienė	Statinio numeris ir pavadinimas, dokumento pavadinimas	Laida
		APŠVIETIMO SCHEMA M 1:500	0
LT	Statytojas ir (arba) užsakovas Vilniaus miesto savivaldybė	Dokumento žymuo VP19.113-00-PP-AS	Lapas Lapų 1 1



SITUACIJOS SCHEMA

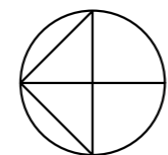

ID 0



STIPRIAUSIO UGNIAGESIO VARŽYBŲ BOKŠTAS



- METALINĖ TVORA SU VARTELIAIS
- MEDINĖ TVORA
- ŽAIDIMŲ ĮRENGINIAI
- SPORTO ĮRENGINIAI
- PROJEKTUOJAMI MEDŽIAI
- PROJEKTUOJAMOS KRŪMŲ GRUPĖS
- ESAMI MEDŽIAI

- INFORMACINIS STENDAS -SIENUTĖ ĮRANKIŲ EKSPOZICIJA
- EKSPONUOJAMA ĮRANGA HIDRANTAS, POMPA, ŽARNA
- UGNIAGESIO SKULPTŪRA
- NUMATOMA ŠACHMATŲ STALŲ VIETA
- SUOLAS
- KĖDĖS
- PAVĖSINĖ
- GERTUVĖ
- TUNELIS TARP ŽAIDIMŲ AIKŠTELIŲ
- ŠVIESTUVAS




- SUTARTINIAI ŽENKLAI:
- KADASTRINIŲ SKLYPŲ RIBA
 - DARBO RIBA
 - JUODOS BETONO TRINKELĖS
 - RAUDONOS BETONO TRINKELĖS
 - SKALDOS SU RIŠKLIU TAKAS
 - SMĖLIS
 - UGNIAGESIŲ ALĖJA, PLAŠTAKOS, BATŲ ĮSPAUDAI
 - VEJA

1. UGNIAGESIŲ ĮRANGOS EKSPOZICIJOS VIETA
 2. UGNIAGESIŲ JAMŽINIMO ALĖJA
 3. VAIKŲ ŽAIDIMŲ AIKŠTELĖ
 4. PASYVAUS POILSIO ZONA SU ŠACHMATŲ STALAIS
 5. AKTYVIOS VEIKLOS ZONA, SPORTO ĮRANGA
 6. VARŽYBŲ TRASAI NAUDOJAMA MORTOS G. ATKARPA
- PAGRINDINIAI PĖSĖJŲ SRAUTAI
 - PAPILDOMI PĖSĖJŲ SRAUTAI



0	2020 05		
LAIDA	IŠLEIDIMO DATA		
KVAL. PATV. DOK. NR.		Statinio projekto pavadinimas VIEŠOSIOS ERDVĖS, ESANČIOS KVARTALE TARP MORTOS IR T. SEVČENKOS GATVIŲ PROJEKTIŲ PASIŪLYMAI	
24	Kr. arch. M. Dauderytė-Mazūrienė	Statinio numeris ir pavadinimas, dokumento pavadinimas	Laida
		SUSISIEKIMAS. EISMO ORGANIZAVIMO SCHEMA	0
LT	Statytojas ir (arba) užsakovas Vilniaus miesto savivaldybė	Dokumento žymuo VP19.113-00-PP-EO	Lapas Lapų 1 1




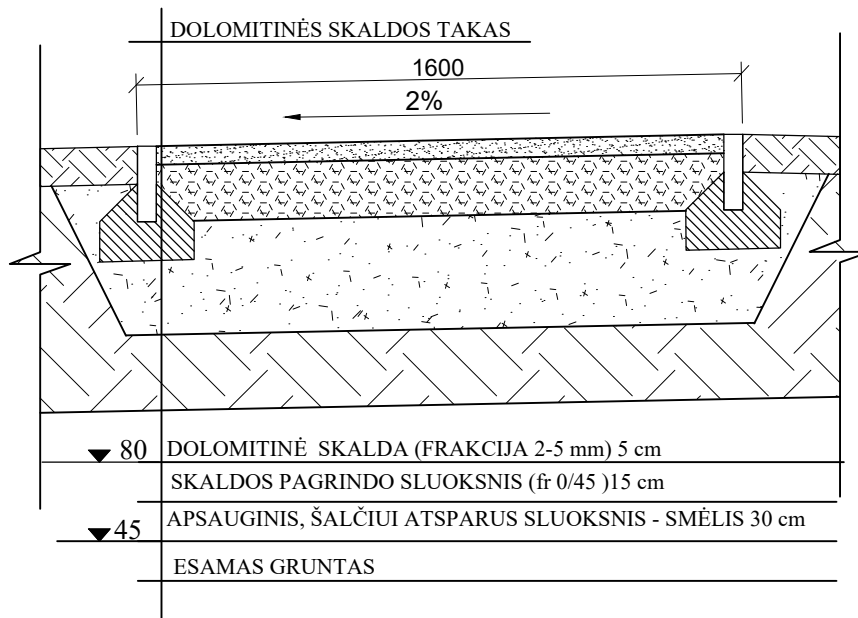
SITUACIJOS SCHEMA

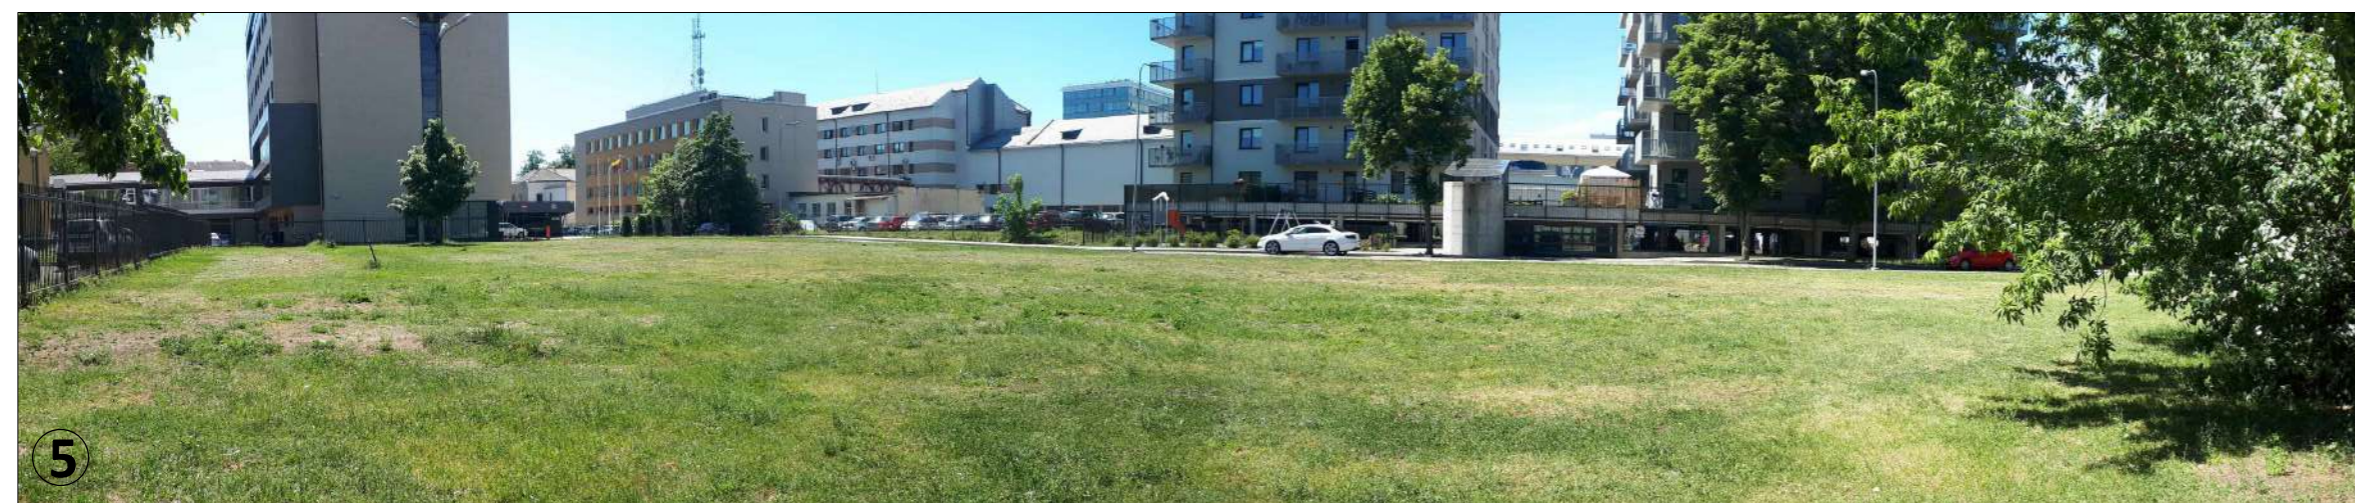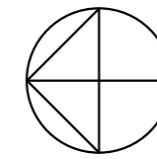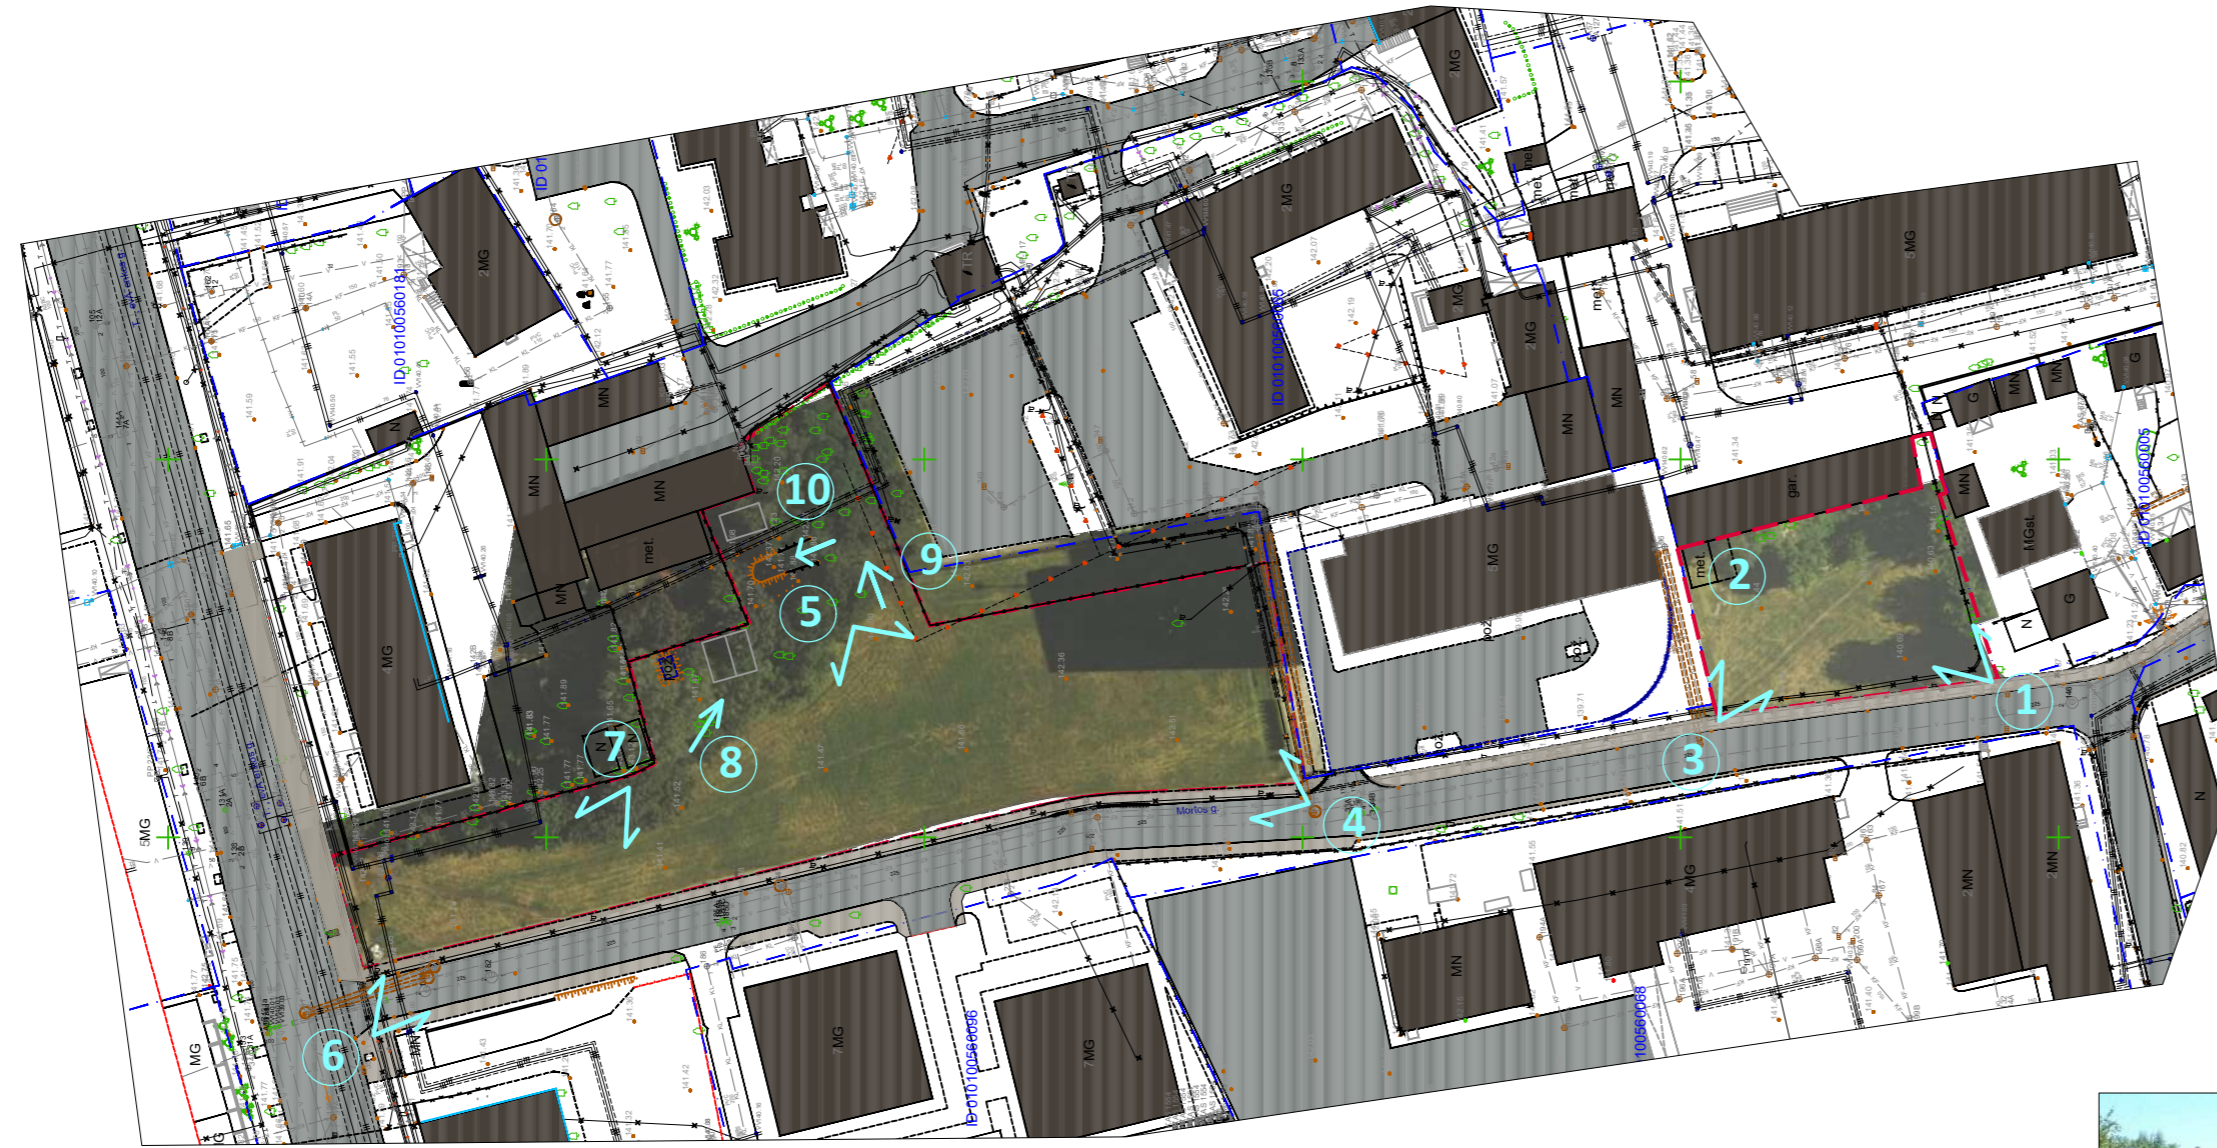


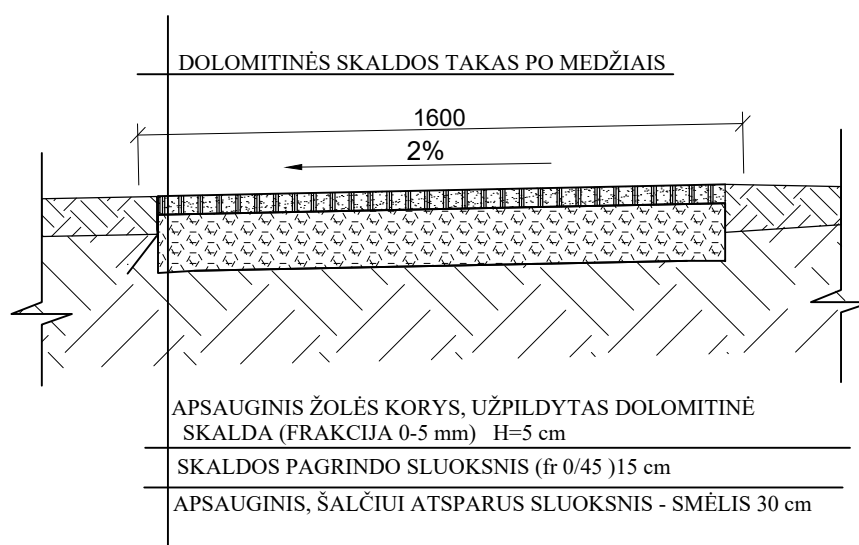
0	2020 05		
LAIDA	IŠLEIDIMO DATA		
KVAL. PATV. DOK. NR.		Statinio projekto pavadinimas VIĖŠIOSIOS ERDVĖS, ESANČIOS KVARTALE TARP MORTOS IR T. ŠEVCENKOS GATVIŲ PROJEKTIJINIAI PASIŪLYMAI	
24	Kr. arch.	M. Dauderytė-Mazūrienė	Statinio numeris ir pavadinimas, dokumento pavadinimas
			Laida
			0
			ESAMOS VIETOS FOTO FIKSACIJA
LT	Statytojas ir (arba) užsakovas Vilniaus miesto savivaldybė		Dokumento žymuo VP19.113-00-PP-FF
		Lapas	Lapy
		1	1

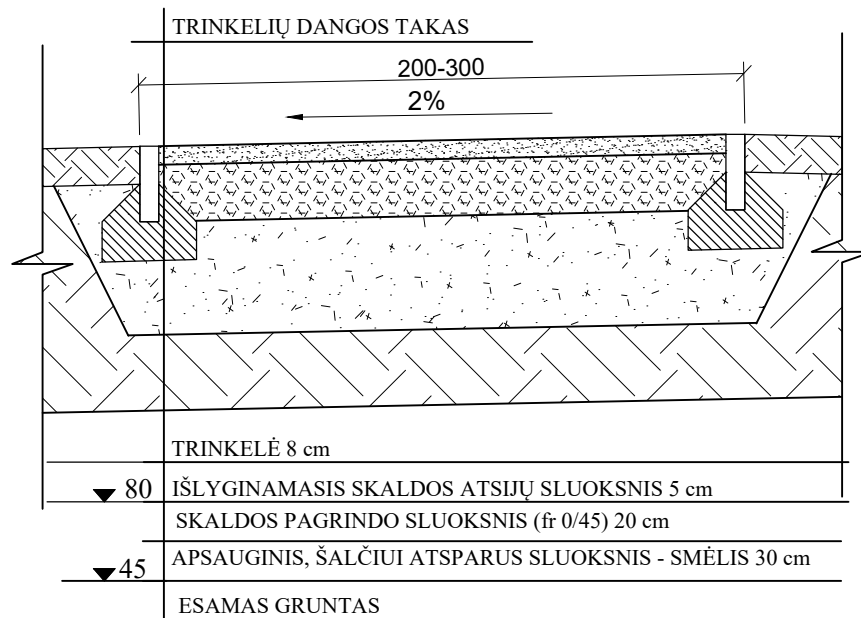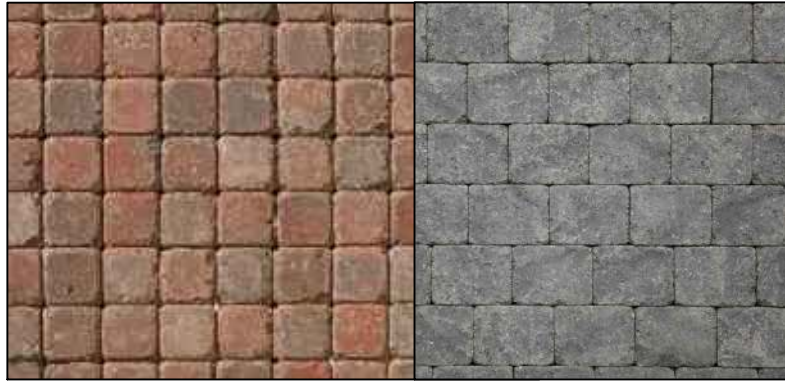


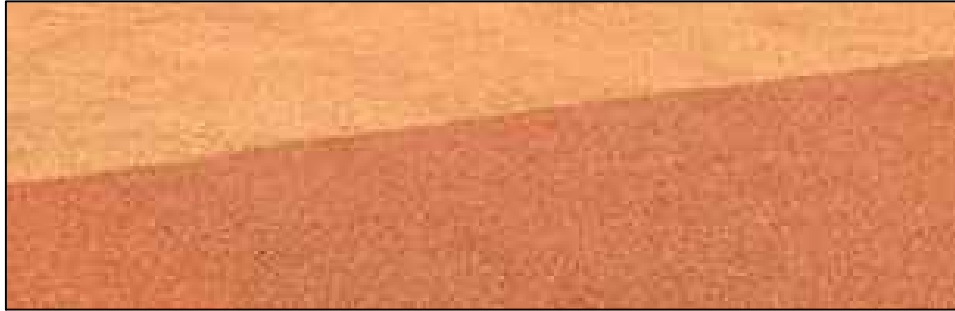
0	2020 05			
LAIDA	IŠLEIDIMO DATA			
KVAL. PATV. DOK. NR.			Statinio projekto pavadinimas VIEŠOSIOS ERDVĖS, ESANČIOS KVARTALE TARP MORTOS IR T. ŠEVČENKOS GATVIŲ PROJEKTINIAI PASIŪLYMAI	
24	Kr. arch.	M. Dauderytė-Mazūrienė	Statinio numeris ir pavadinimas, dokumento pavadinimas PRINCIPINIS TRINKELIŲ DANGOS TAKO PJŪVIS M 1:20	
			Laida	
			0	
LT	Statytojas ir (arba) užsakovas Vilniaus miesto savivaldybė		Dokumento žymuo VP19.113-00-PP-TTP	Lapas 1
			Lapų	1




0	2020 05			
LAIDA	IŠLEIDIMO DATA			
KVAL. PATV. DOK. NR.			Statinio projekto pavadinimas VIEŠOSIOS ERDVĖS, ESANČIOS KVARTALE TARP MORTOS IR T. ŠEVČENKOS GATVIŲ PROJEKTINIAI PASIŪLYMAI	
24	Kr. arch.	M. Dauderytė-Mazūrienė	Statinio numeris ir pavadinimas, dokumento pavadinimas PRINCIPINIS TAKO PJŪVIS M 1:20	
			Laida	
			0	
LT	Statytojas ir (arba) užsakovas Vilniaus miesto savivaldybė		Dokumento žymuo VP19.113-00-PP-PTP	Lapas 1
				Lapų 1




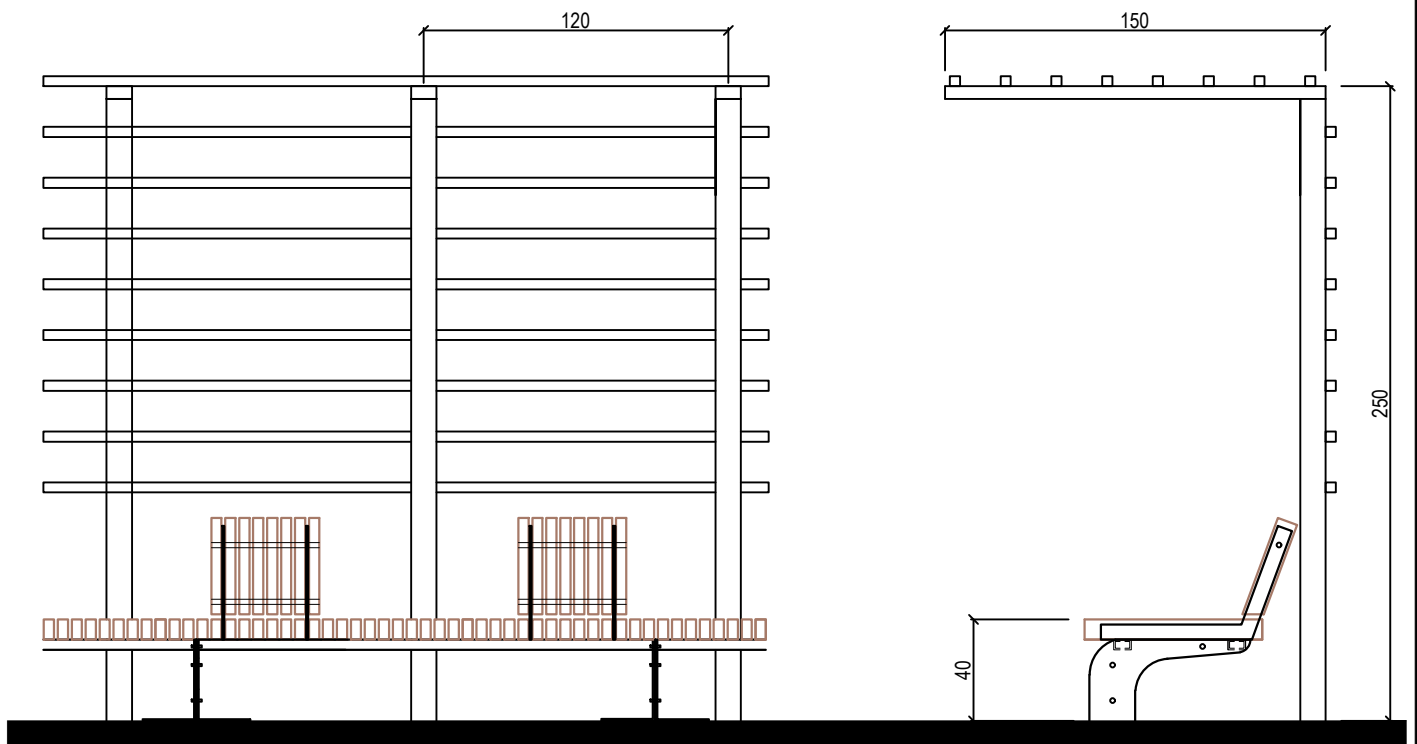
0	2020 03				
LAIDA	IŠLEIDIMO DATA	LAIDOS STATUSAS, KEITIMO PRIEŽASTIS (JEI TAIKOMA)			
KVAL. PATV. DOK. NR.	 VILNIAUS PLANAS		Statinio projekto pavadinimas TERITORIJOS PRIE JERUZALĖS TVENKINIO TVARKYMO PROJEKTAS		
A 1061	pv	L. Vileikienė	Statinio numeris ir pavadinimas, dokumento pavadinimas PRINCIPINIS TAKO PJŪVIS SU VEJOS KORIU M 1:25		
24	Kr. arch.	M. Dauderytė-Mazūrienė			
LT	Statytojas ir (arba) užsakovas Vilniaus miesto savivaldybė		Dokumento žymuo VP18.195-00-PP-TP3	Lapas	Lapų
			1	1	



VAIKŲ ŽAIDIMO AIKŠTELĖS KONSTRUKCIJA

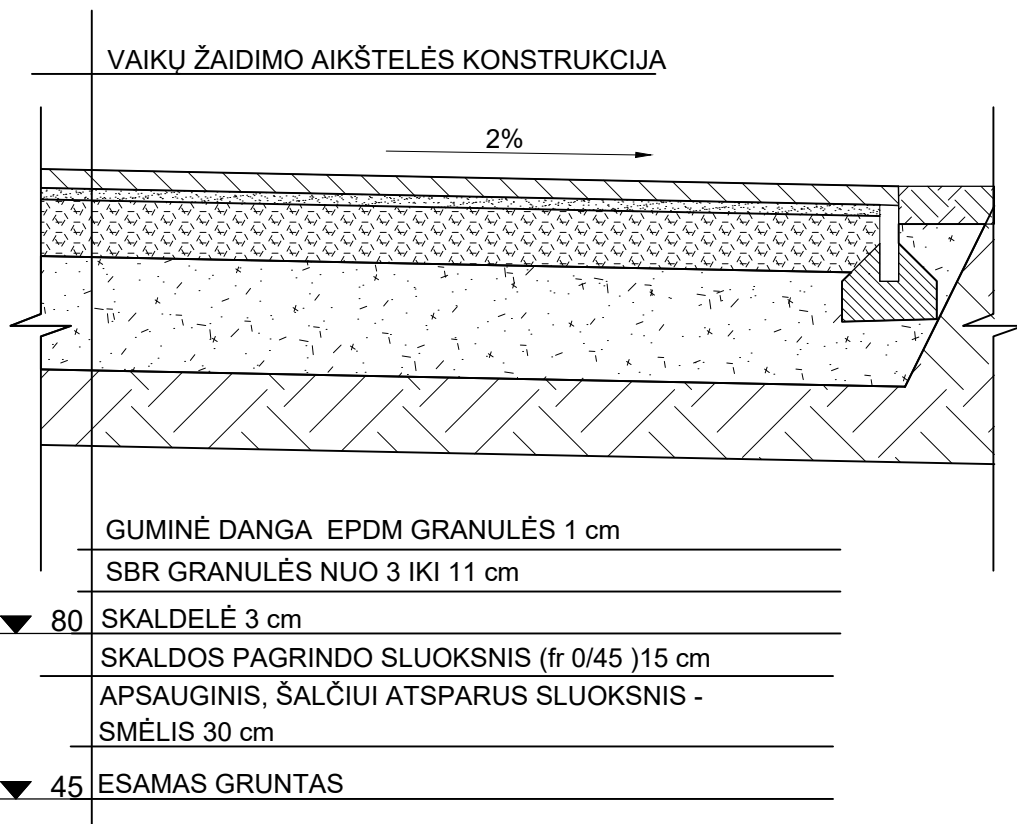

0	2020 05			
LAIDA	IŠLEIDIMO DATA			
KVAL. PATV. DOK. NR.			Statinio projekto pavadinimas VIEŠOSIOS ERDVĖS, ESANČIOS KVARTALE TARP MORTOS IR T. ŠEVČENKOS GATVIŲ PROJEKTINIAI PASIŪLYMAI	
24	Kr. arch.	M. Dauderytė-Mazūrienė	Statinio numeris ir pavadinimas, dokumento pavadinimas GUMINĖS DANGOS KONSTRUKCIJA M 1:20	
			Laida	0
LT	Statytojas ir (arba) užsakovas Vilniaus miesto savivaldybė		Dokumento žymuo VP19.113-00-PP-GD	Lapas 1
			Lapų	1




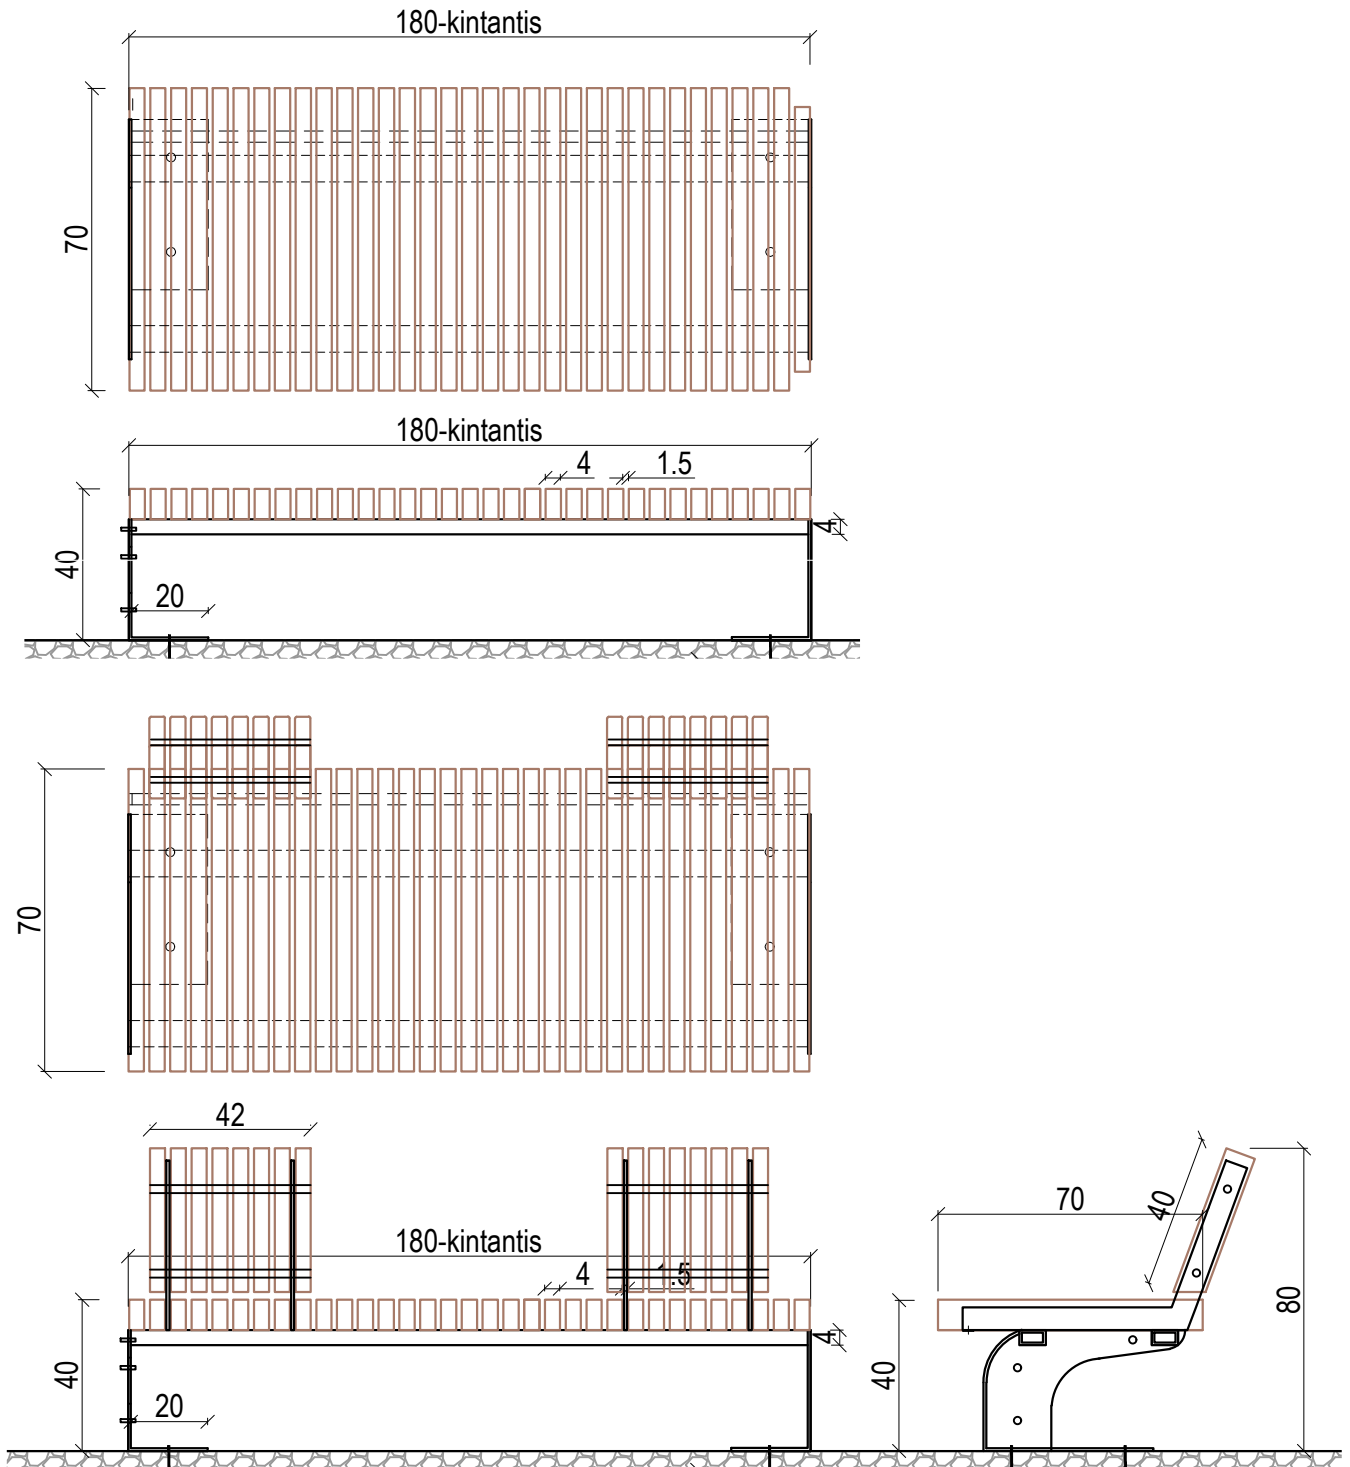
GAMINIO TECHNINĖS CHARAKTERISTIKOS

MEDŽIAGOS:

Metalas -plienas (markė S-235 JR), karštai cinkuotas ≤ 80 mkr, dažymas miltelinu būdu, RAL 7021 su 25% blizgumu.

Tvirtinasi ant betonino pamato C25/30.

0	2020 05			
LAIDA	IŠLEIDIMO DATA			
KVAL. PATV. DOK. NR.			Statinio projekto pavadinimas VIEŠOSIOS ERDVĖS, ESANČIOS KVARTALE TARP MORTOS IR T. ŠEVIČENKOS GATVIŲ PROJEKTINIAI PASIŪLYMAI	
24	Kr. arch.	M. Dauderytė-Mazūrienė	Statinio numeris ir pavadinimas, dokumento pavadinimas PERGOLĖ	
			Laida	0
LT	Statytojas ir (arba) užsakovas Vilniaus miesto savivaldybė		Dokumento žymuo VP19.113-00-PP-P	Lapas 1
			Lapų	1




GAMINIO TECHNINĖS CHARAKTERISTIKOS

MEDŽIAGOS:

Mediena- tropinio kietmedžio Iroko, padengta Remmers aliejumi.

Metalas -plienas (markė S-235 JR), karštai cinkuotas ≤ 80 mkr, dažymas miltelinu būdu, RAL 7021 su 25% blizgumu.


Tvirtinasi ant betonino pamato C25/30.

0	2020 05				
LAIDA	IŠLEIDIMO DATA				
KVAL. PATV. DOK. NR.			Statinio projekto pavadinimas VIEŠOSIOS ERDVĖS, ESANČIOS KVARTALE TARP MORTOS IR T. ŠEVČENKOS GATVIŲ PROJEKTINIAI PASIŪLYMAI		
24	Kr. arch.	M. Dauderytė-Mazūrienė	Statinio numeris ir pavadinimas, dokumento pavadinimas SUOLAS		
			Laida		
			0		
LT	Statytojas ir (arba) užsakovas Vilniaus miesto savivaldybė		Dokumento žymuo VP19.113-00-PP-S	Lapas 1	Lapų 1

SUOLAS




0	2020-05	
LAIDA	IŠLEIDIMO DATA	LAIIDOS STATUSAS, KEITIMO PRIEŽASTIS (JEI TAIKOMA)

KVAL. PATV. DOK. NR.	 VILNIAUS PLANAS			Tvarkybos projekto pavadinimas VIEŠOSIOS ERDVĖS, ESANČIOS KVARTALE TARP MORTOS IR T. ŠEVČENKOS GATVIŲ PROJEKTINIAI PASIŪLYMAI		
	24	Kr.Arch.	M. Dauderytė-Mazūrienė	Statinio numeris ir pavadinimas, dokumento pavadinimas MAŽOSIOS ARCHITEKTŪROS ELEMENTAI		Laida 0
LT	Statytojas ir (arba) užsakovas Vilniaus miesto savivaldybė			Dokumento žymuo VP19.113-00-PP-MA		Lapas 1
						Lapų 5

KĖDĖ

ANALOGAS


0	2020-05	
LAIDA	IŠLEIDIMO DATA	LAIDOS STATUSAS, KEITIMO PRIEŽASTIS (JEI TAIKOMA)

KVAL. PATV. DOK. NR.	 VILNIAUS PLANAS			Tvarkybos projekto pavadinimas	
				VIEŠOSIOS ERDVĖS, ESANČIOS KVARTALE TARP MORTOS IR T. ŠEVČENKOS GATVIŲ PROJEKTINIAI PASIŪLYMAI	
24	Kr.Arch.	M. Dauderytė-Mazūrienė		Statinio numeris ir pavadinimas, dokumento pavadinimas	Laida
				MAŽOSIOS ARCHITEKTŪROS ELEMENTAI	0
LT	Statytojas ir (arba) užsakovas			Dokumento žymuo	Lapas
	Vilniaus miesto savivaldybė			VP19.113-00-PP-MA	1

ŠIUKŠLIADĖŽĖ

ANALOGAS

0	2020-05	
LAIDA	IŠLEIDIMO DATA	LAIDOS STATUSAS, KEITIMO PRIEŽASTIS (JEI TAIKOMA)


KVAL. PATV. DOK. NR.	 VILNIAUS PLANAS			Tvarkybos projekto pavadinimas	
				VIEŠOSIOS ERDVĖS, ESANČIOS KVARTALE TARP MORTOS IR T. ŠEVČENKOS GATVIŲ PROJEKTINIAI PASIŪLYMAI	
24	Kr.Arch.	M. Dauderytė-Mazūrienė	Statinio numeris ir pavadinimas, dokumento pavadinimas		Laida
			MAŽOSIOS ARCHITEKTŪROS ELEMENTAI		0
LT	Statytojas ir (arba) užsakovas			Dokumento žymuo	Lapas
	Vilniaus miesto savivaldybė			VP19.113-00-PP-MA	1

AUGINTINIŲ ŠIUKŠLIADĖŽĖ


TALPA : 35 L
AUKŠTIS: 1142 MM
PLOTIS: 439 MM
GYLIS: 348 MM

ANALOGAS


0	2020-05	
LAIDA	IŠLEIDIMO DATA	LAIDOS STATUSAS, KEITIMO PRIEŽASTIS (JEI TAIKOMA)

KVAL. PATV. DOK. NR.	 VILNIAUS PLANAS			Tvarkybos projekto pavadinimas	
				VIEŠOSIOS ERDVĖS, ESANČIOS KVARTALE TARP MORTOS IR T. ŠEVČENKOS GATVIŲ PROJEKTINIAI PASIŪLYMAI	
24	Kr.Arch.	M. Dauderytė-Mazūrienė		Statinio numeris ir pavadinimas, dokumento pavadinimas	Laida
				MAŽOSIOS ARCHITEKTŪROS ELEMENTAI	0
LT	Statytojas ir (arba) užsakovas			Dokumento žymuo	Lapas
	Vilniaus miesto savivaldybė			VP19.113-00-PP-MA	1

GERTUVĖ

ANALOGAS


0	2020-05	
LAIDA	IŠLEIDIMO DATA	LAIDOS STATUSAS, KEITIMO PRIEŽASTIS (JEI TAIKOMA)

KVAL. PATV. DOK. NR.	 VILNIAUS PLANAS			Tvarkybos projekto pavadinimas	
				VIEŠOSIOS ERDVĖS, ESANČIOS KVARTALE TARP MORTOS IR T. ŠEVČENKOS GATVIŲ PROJEKTINIAI PASIŪLYMAI	
24	Kr.Arch.	M. Dauderytė-Mazūrienė	Statinio numeris ir pavadinimas, dokumento pavadinimas		Laida
			MAŽOSIOS ARCHITEKTŪROS ELEMENTAI		0
LT	Statytojas ir (arba) užsakovas			Dokumento žymuo	Lapas
	Vilniaus miesto savivaldybė			VP19.113-00-PP-MA	1

INFORMACINIS STENDAS

ANALOGAS


0	2020-05	
LAIDA	IŠLEIDIMO DATA	LAIDOS STATUSAS, KEITIMO PRIEŽASTIS (JEI TAIKOMA)

KVAL. PATV. DOK. NR.	 VILNIAUS PLANAS			Tvarkybos projekto pavadinimas	
				VIEŠOSIOS ERDVĖS, ESANČIOS KVARTALE TARP MORTOS IR T. ŠEVČENKOS GATVIŲ PROJEKTINIAI PASIŪLYMAI	
24	Kr.Arch.	M. Dauderytė-Mazūrienė	Statinio numeris ir pavadinimas, dokumento pavadinimas		Laida
			MAŽOSIOS ARCHITEKTŪROS ELEMENTAI		0
LT	Statytojas ir (arba) užsakovas			Dokumento žymuo	Lapas
	Vilniaus miesto savivaldybė			VP19.113-00-PP-MA	1

TVORA

ANALOGAS


0	2020-05	
LAIDA	IŠLEIDIMO DATA	LAIDOS STATUSAS, KEITIMO PRIEŽASTIS (JEI TAIKOMA)

KVAL. PATV. DOK. NR.	 VILNIAUS PLANAS			Tvarkybos projekto pavadinimas	
				VIEŠOSIOS ERDVĖS, ESANČIOS KVARTALE TARP MORTOS IR T. ŠEVČENKOS GATVIŲ PROJEKTINIAI PASIŪLYMAI	
24	Kr.Arch.	M. Dauderytė-Mazūrienė		Statinio numeris ir pavadinimas, dokumento pavadinimas	Laida
				MAŽOSIOS ARCHITEKTŪROS ELEMENTAI	0
LT	Statytojas ir (arba) užsakovas				Dokumento žymuo
	Vilniaus miesto savivaldybė			VP19.113-00-PP-MA	1
					Lapų
					13

ŠVIESTUVAS


ANALOGAS

0	2020-05	
LAIDA	IŠLEIDIMO DATA	LAIDOS STATUSAS, KEITIMO PRIEŽASTIS (JEI TAIKOMA)

KVAL. PATV. DOK. NR.	 VILNIAUS PLANAS			Tvarkybos projekto pavadinimas	
				VIEŠOSIOS ERDVĖS, ESANČIOS KVARTALE TARP MORTOS IR T. ŠEVČENKOS GATVIŲ PROJEKTINIAI PASIŪLYMAI	
24	Kr.Arch.	M. Dauderytė-Mazūrienė		Statinio numeris ir pavadinimas, dokumento pavadinimas	Laida
				MAŽOSIOS ARCHITEKTŪROS ELEMENTAI	0
LT	Statytojas ir (arba) užsakovas			Dokumento žymuo	Lapas
	Vilniaus miesto savivaldybė			VP19.113-00-PP-MA	1


UGNIAGESIŲ EKSPONATAS


0	2020-05	
LAIDA	IŠLEIDIMO DATA	LAIDOS STATUSAS, KEITIMO PRIEŽASTIS (JEI TAIKOMA)

KVAL. PATV. DOK. NR.	 VILNIAUS PLANAS			Tvarkybos projekto pavadinimas		
				VIEŠOSIOS ERDVĖS, ESANČIOS KVARTALE TARP MORTOS IR T. ŠEVČENKOS GATVIŲ PROJEKTINIAI PASIŪLYMAI		
24	Kr.Arch.	M. Dauderytė-Mazūrienė	Statinio numeris ir pavadinimas, dokumento pavadinimas		Laida	
			MAŽOSIOS ARCHITEKTŪROS ELEMENTAI		0	
LT	Statytojas ir (arba) užsakovas		Dokumento žymuo		Lapas	
	Vilniaus miesto savivaldybė		VP19.113-00-PP-MA		1 13	


UGNIAGESIŲ EKSPONATAS


0	2020-05	
LAIDA	IŠLEIDIMO DATA	LAIIDOS STATUSAS, KEITIMO PRIEŽASTIS (JEI TAIKOMA)

KVAL. PATV. DOK. NR.	 VILNIAUS PLANAS			Tvarkybos projekto pavadinimas	
				VIEŠOSIOS ERDVĖS, ESANČIOS KVARTALE TARP MORTOS IR T. ŠEVČENKOS GATVIŲ PROJEKTINIAI PASIŪLYMAI	
24	Kr.Arch.	M. Dauderytė-Mazūrienė	Statinio numeris ir pavadinimas, dokumento pavadinimas		Laida
			MAŽOSIOS ARCHITEKTŪROS ELEMENTAI		0
LT	Statytojas ir (arba) užsakovas				Dokumento žymuo
	Vilniaus miesto savivaldybė		VP19.113-00-PP-MA	1	13


UGNIAGESIŲ EKSPONATAS


0	2020-05	
LAIDA	IŠLEIDIMO DATA	LAIDOS STATUSAS, KEITIMO PRIEŽASTIS (JEI TAIKOMA)

KVAL. PATV. DOK. NR.	 VILNIAUS PLANAS			Tvarkybos projekto pavadinimas	
				VIEŠOSIOS ERDVĖS, ESANČIOS KVARTALE TARP MORTOS IR T. ŠEVČENKOS GATVIŲ PROJEKTINIAI PASIŪLYMAI	
24	Kr.Arch.	M. Dauderytė-Mazūrienė	Statinio numeris ir pavadinimas, dokumento pavadinimas		Laida
			MAŽOSIOS ARCHITEKTŪROS ELEMENTAI		0
LT	Statytojas ir (arba) užsakovas			Dokumento žymuo	Lapas
	Vilniaus miesto savivaldybė			VP19.113-00-PP-MA	1


UGNIAGESIŲ EKSPONATAS


0	2020-05	
LAIDA	IŠLEIDIMO DATA	LAIIDOS STATUSAS, KEITIMO PRIEŽASTIS (JEI TAIKOMA)



KVAL. PATV. DOK. NR.	 VILNIAUS PLANAS			Tvarkybos projekto pavadinimas	
				VIEŠOSIOS ERDVĖS, ESANČIOS KVARTALE TARP MORTOS IR T. ŠEVČENKOS GATVIŲ PROJEKTINIAI PASIŪLYMAI	
24	Kr.Arch.	M. Dauderytė-Mazūrienė	Statinio numeris ir pavadinimas, dokumento pavadinimas		Laida
			MAŽOSIOS ARCHITEKTŪROS ELEMENTAI		0
LT	Statytojas ir (arba) užsakovas				Dokumento žymuo
	Vilniaus miesto savivaldybė		VP19.113-00-PP-MA	1	13

UGNIAGESIO SKULPTŪRA


0	2020-05	
LAIDA	IŠLEIDIMO DATA	LAIDOS STATUSAS, KEITIMO PRIEŽASTIS (JEI TAIKOMA)

KVAL. PATV. DOK. NR.	 VILNIAUS PLANAS			Tvarkybos projekto pavadinimas VIEŠOSIOS ERDVĖS, ESANČIOS KVARTALE TARP MORTOS IR T. ŠEVČENKOS GATVIŲ PROJEKTINIAI PASIŪLYMAI	
	24	Kr.Arch.	M. Dauderytė-Mazūrienė	Statinio numeris ir pavadinimas, dokumento pavadinimas MAŽOSIOS ARCHITEKTŪROS ELEMENTAI	Laida 0
LT	Statytojas ir (arba) užsakovas Vilniaus miesto savivaldybė			Dokumento žymuo VP19.113-00-PP-MA	Lapas 1
					Lapų 13


VAIKŲ ŽAIDIMŲ ĮRENGINIAI

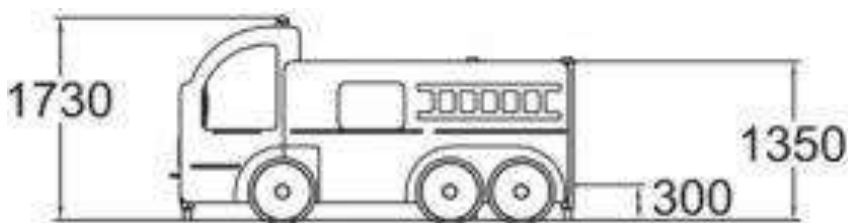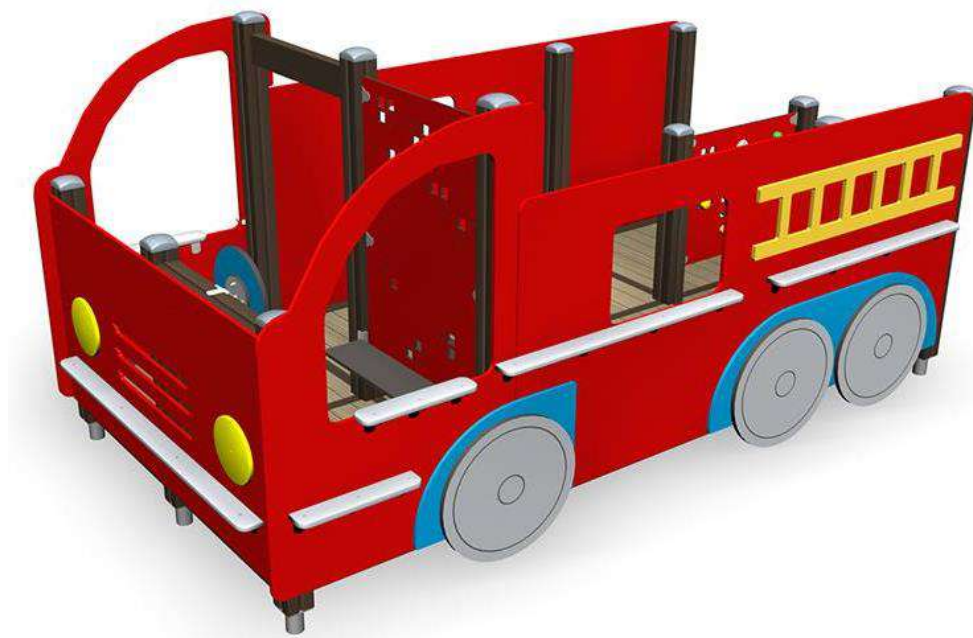

0	2020-05	
LAIDA	IŠLEIDIMO DATA	LAIIDOS STATUSAS, KEITIMO PRIEŽASTIS (JEI TAIKOMA)

KVAL. PATV. DOK. NR.				Tvarkybos projekto pavadinimas		
				VIEŠOSIOS ERDVĖS, ESANČIOS KVARTALE TARP MORTOS IR T. ŠEVČENKOS GATVIŲ PROJEKTINIAI PASIŪLYMAI		
24	Kr.Arch.	M. Dauderytė-Mazūrienė	Statinio numeris ir pavadinimas, dokumento pavadinimas		Laida	
			VAIKŲ ŽAIDIMŲ ĮRENGINIAI UGNIAGESIŲ AUTOMOBILIS		0	
LT	Statytojas ir (arba) užsakovas				Dokumento žymuo	Lapas
	Vilniaus miesto savivaldybė		VP19.113-00-PP-VŽ	1	5	

ČIUOŽYKLA

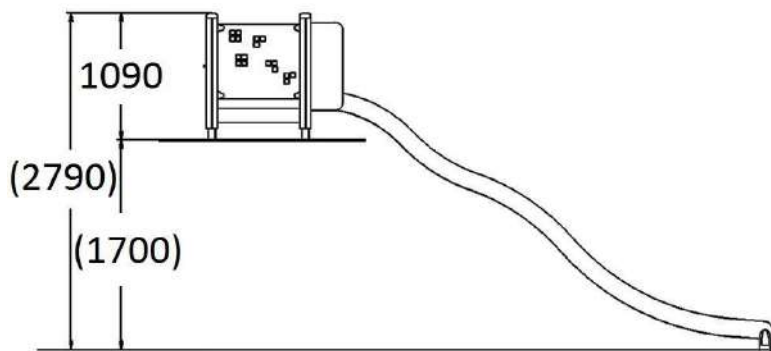


0	2020-05	
LAIDA	IŠLEIDIMO DATA	LAIIDOS STATUSAS, KEITIMO PRIEŽASTIS (JEI TAIKOMA)

KVAL. PATV. DOK. NR.				Tvarkybos projekto pavadinimas	
				VIEŠOSIOS ERDVĖS, ESANČIOS KVARTALE TARP MORTOS IR T. ŠEVCENKOS GATVIŲ PROJEKTINIAI PASIŪLYMAI	
24	Kr.Arch.	M. Dauderytė-Mazūrienė	Statinio numeris ir pavadinimas, dokumento pavadinimas		Laida
			VAIKŲ ŽAIDIMŲ ĮRENGINIAI		0
LT	Statytojas ir (arba) užsakovas			Dokumento žymuo	
	Vilniaus miesto savivaldybė			VP19.113-00-PP-VŽ	
			Lapas	Lapų	
			1	5	


SUPYNĖS



0	2020-05	
LAIDA	IŠLEIDIMO DATA	LAIDOS STATUSAS, KEITIMO PRIEŽASTIS (JEI TAIKOMA)

KVAL. PATV. DOK. NR.	 VILNIAUS PLANAS			Tvarkybos projekto pavadinimas		
				VIEŠOSIOS ERDVĖS, ESANČIOS KVARTALE TARP MORTOS IR T. ŠEVČENKOS GATVIŲ PROJEKTINIAI PASIŪLYMAI		
24	Kr.Arch.	M. Dauderytė-Mazūrienė	Statinio numeris ir pavadinimas, dokumento pavadinimas		Laida	
			VAIKŲ ŽAIDIMŲ ĮRENGINIAI		0	
LT	Statytojas ir (arba) užsakovas			Dokumento žymuo		
	Vilniaus miesto savivaldybė			VP19.113-00-PP-VŽ	Lapas	Lapų
				1	5	


UGNIAGESIŲ STOTIS


0	2020-05	
LAIDA	IŠLEIDIMO DATA	LAIDOS STATUSAS, KEITIMO PRIEŽASTIS (JEI TAIKOMA)


KVAL. PATV. DOK. NR.	 VILNIAUS PLANAS			Tvarkybos projekto pavadinimas	
				VIEŠOSIOS ERDVĖS, ESANČIOS KVARTALE TARP MORTOS IR T. ŠEVČENKOS GATVIŲ PROJEKTINIAI PASIŪLYMAI	
24	Kr.Arch.	M. Dauderytė-Mazūrienė		Statinio numeris ir pavadinimas, dokumento pavadinimas	Laida
				VAIKŲ ŽAIDIMŲ ĮRENGINIAI	0
LT	Statytojas ir (arba) užsakovas			Dokumento žymuo	Lapas
	Vilniaus miesto savivaldybė			VP19.113-00-PP-VŽ	1

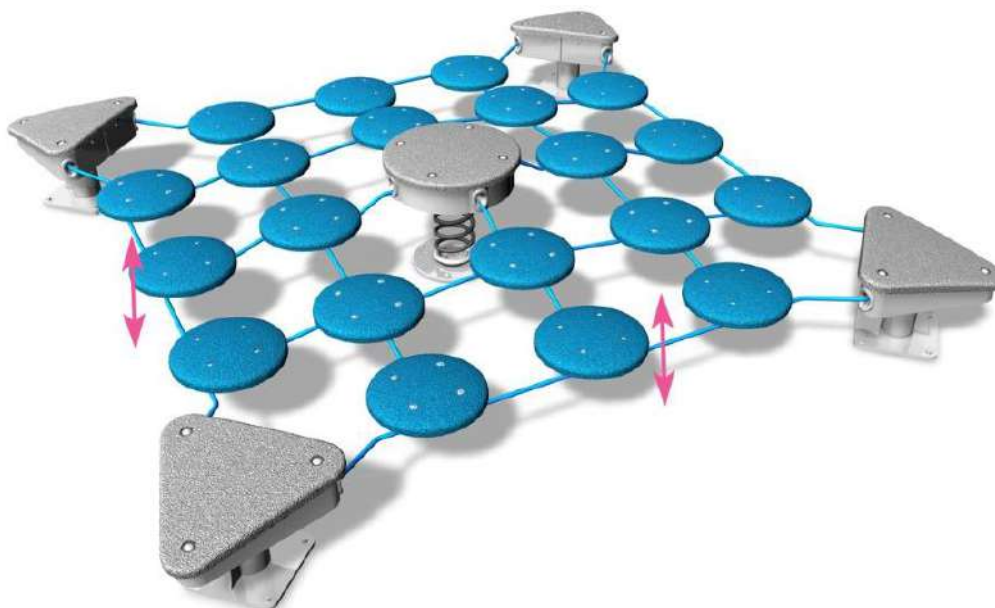

0	2020-05	
LAIDA	IŠLEIDIMO DATA	LAI DOS STATUSAS, KEITIMO PRIEŽASTIS (JEI TAIKOMA)


KVAL. PATV. DOK. NR.	 VILNIAUS PLANAS			Tvarkybos projekto pavadinimas		
				VIEŠOSIOS ERDVĖS, ESANČIOS KVARTALE TARP MORTOS IR T. ŠEVČENKOS GATVIŲ PROJEKTINIAI PASIŪLYMAI		
24	Kr.Arch.	M. Dauderytė-Mazūrienė	Statinio numeris ir pavadinimas, dokumento pavadinimas		Laida	
			VAIKŲ ŽAIDIMŲ ĮRENGINIAI		0	
LT	Statytojas ir (arba) užsakovas				Dokumento žymuo	Lapas
	Vilniaus miesto savivaldybė		VP19.113-00-PP-VŽ	1	5	

SPORTO ĮRENGINIAI

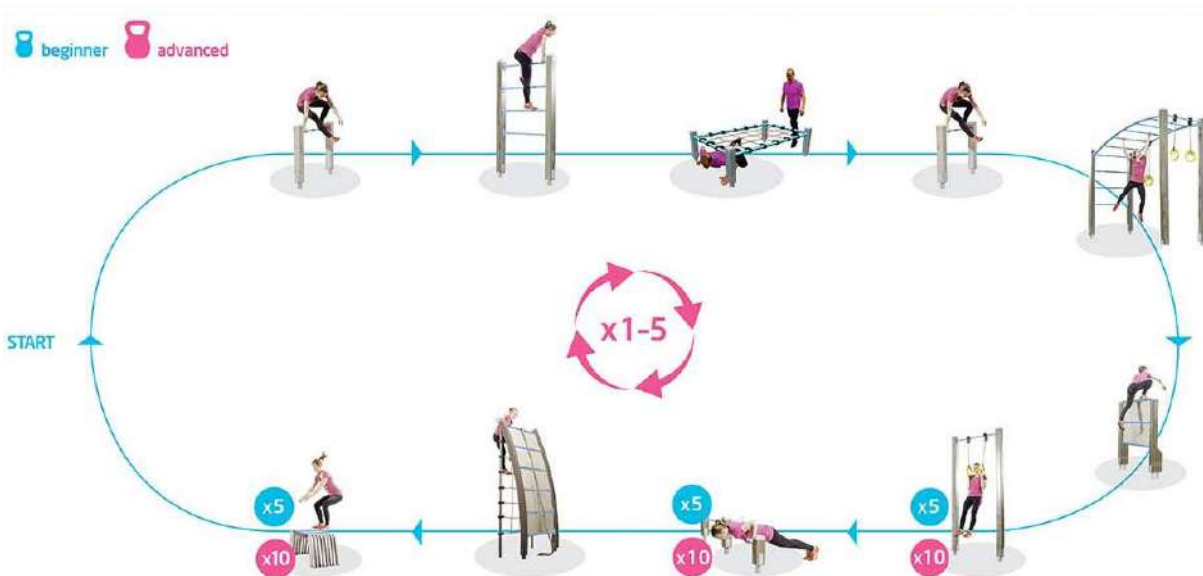

0	2020-05	
LAIDA	IŠLEIDIMO DATA	LAI DOS STATUSAS, KEITIMO PRIEŽASTIS (JEI TAIKOMA)

KVAL. PATV. DOK. NR.				Tvarkybos projekto pavadinimas	
				VIEŠOSIOS ERDVĖS, ESANČIOS KVARTALE TARP MORTOS IR T. ŠEVČENKOS GATVIŲ PROJEKTINIAI PASIŪLYMAI	
24	Kr.Arch.	M. Dauderytė-Mazūrienė		Statinio numeris ir pavadinimas, dokumento pavadinimas	Laida
				SPORTO ĮRENGINIAI	0
LT	Statytojas ir (arba) užsakovas			Dokumento žymuo	Lapas
	Vilniaus miesto savivaldybė			VP19.113-00-PP-SI	1
					Lapų
					1

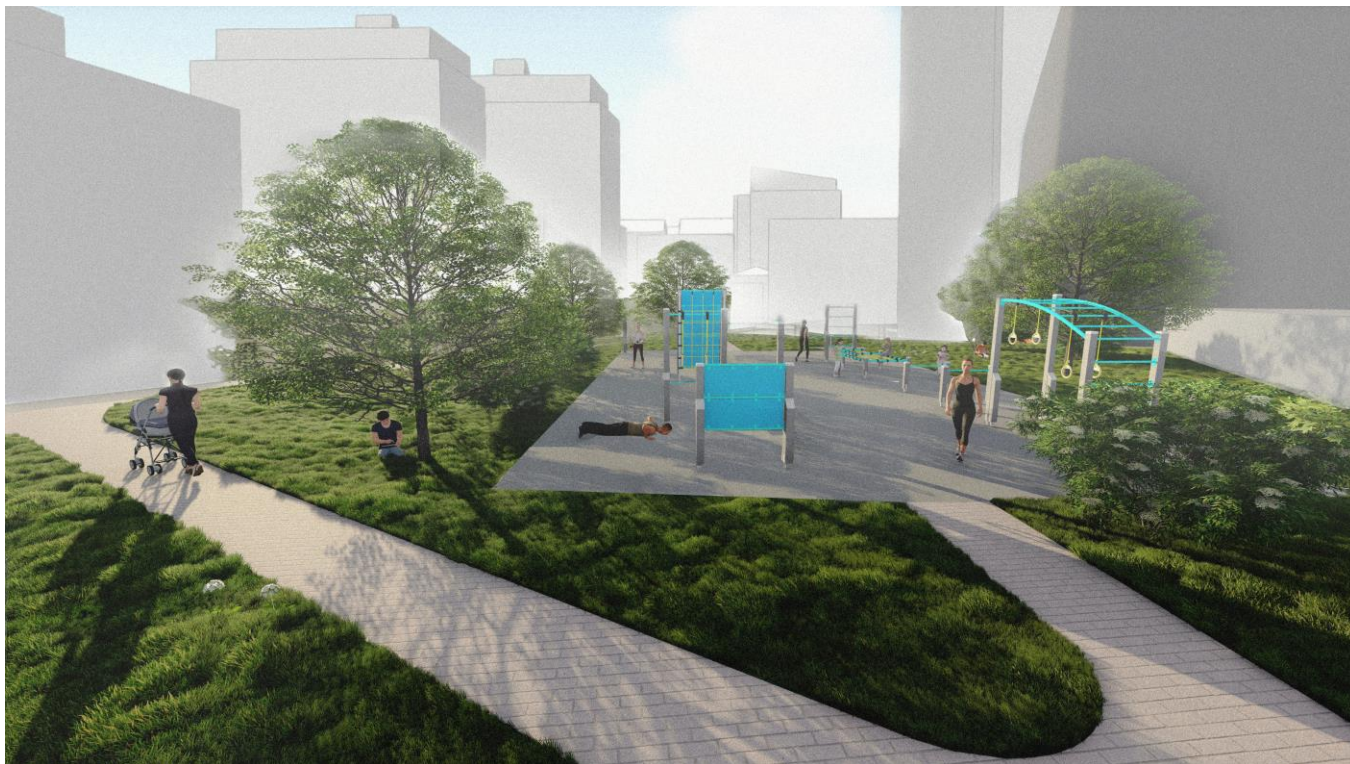

Dokumento žymuo	Lapas	Lapų	Laida
VP19.113-00-PP-VIZ	1	1	0