


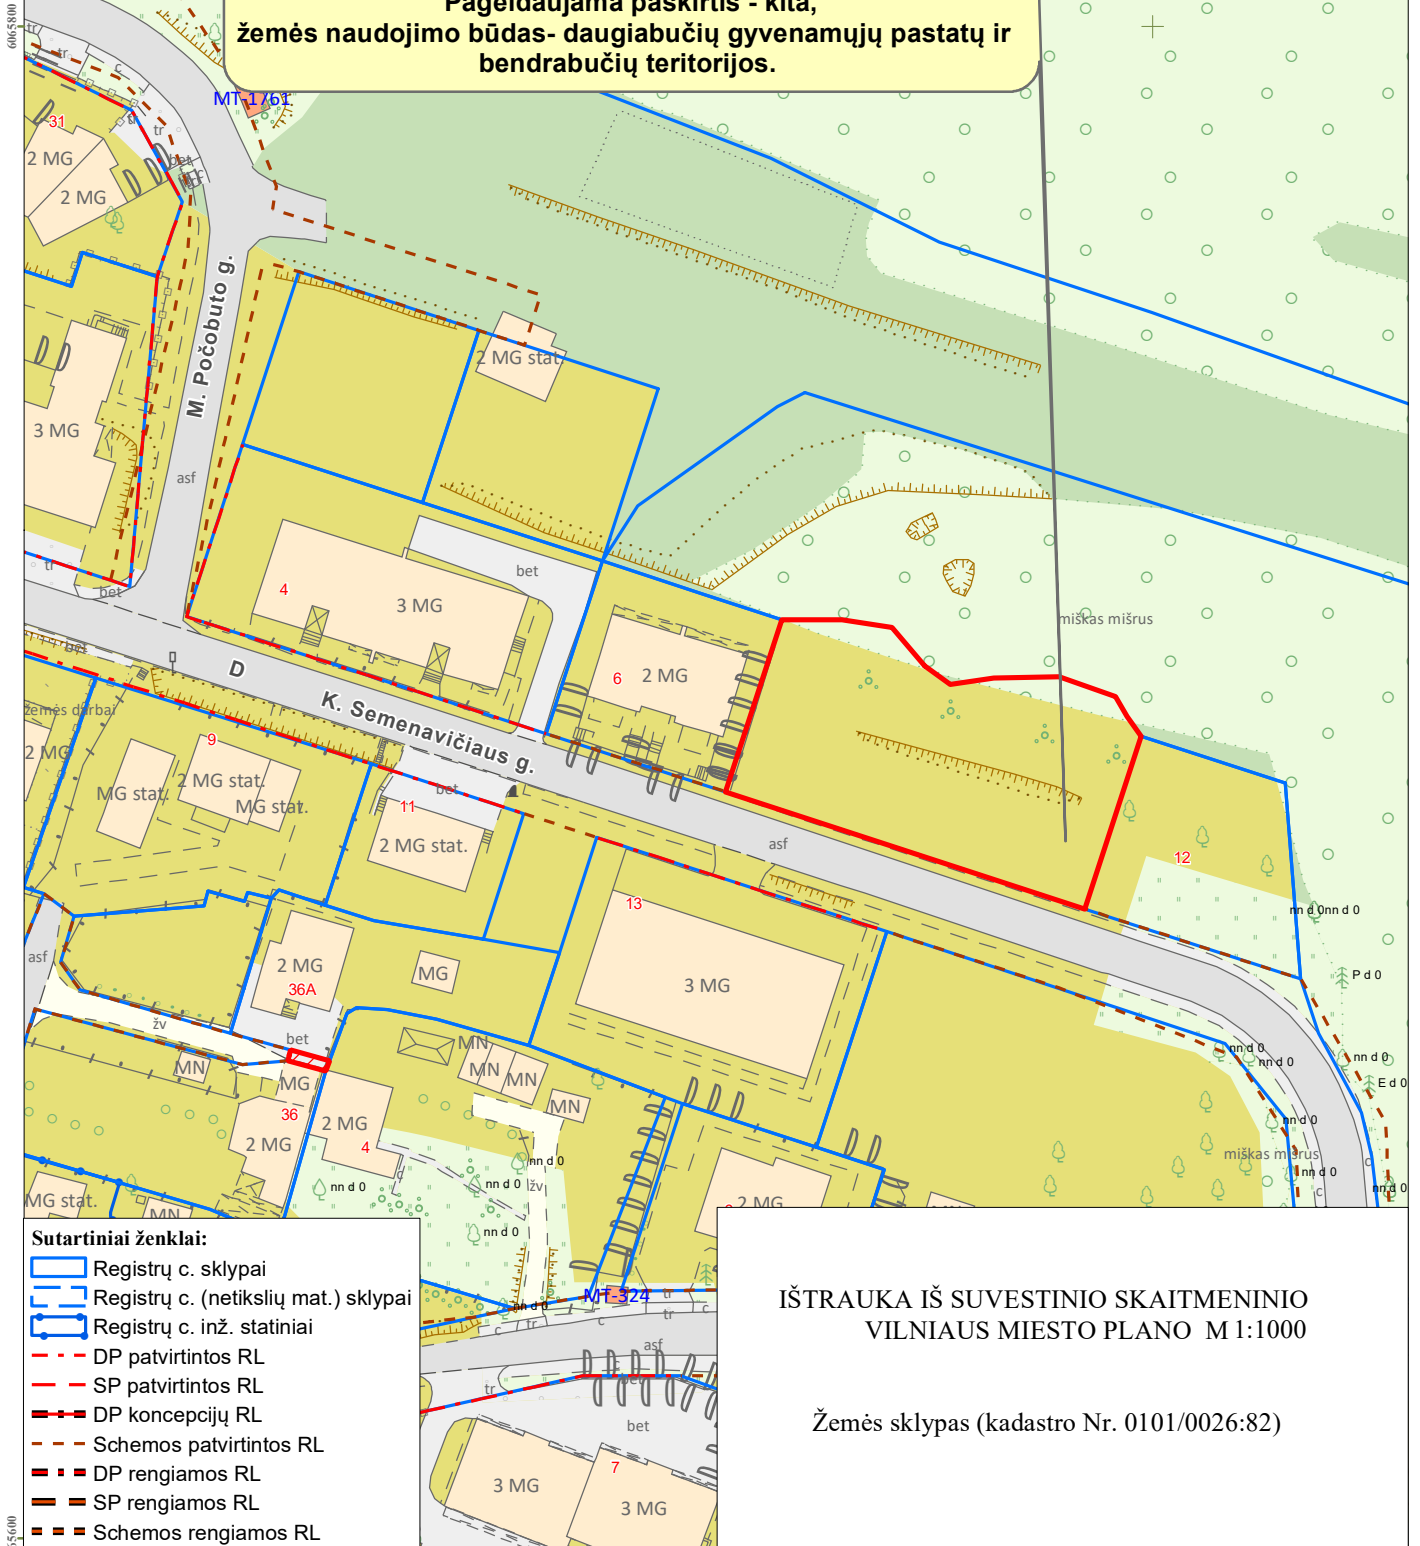

Kadastro Nr. 0101/0026:82

Sklypo pagrindinė naudojimo paskirtis - žemės ūkio,
 naudojimo būdas - nėra
 Pageidaujama paskirtis - kita,
 žemės naudojimo būdas- daugiabučių gyvenamųjų pastatų ir
 bendrabučių teritorijos.

60655000



60655000