


VILNIAUS MIESTO GATVIŲ, SKVERŲ IR AIKŠČIŲ IŠDĖSTYMO PLANAS M 1 : 4000

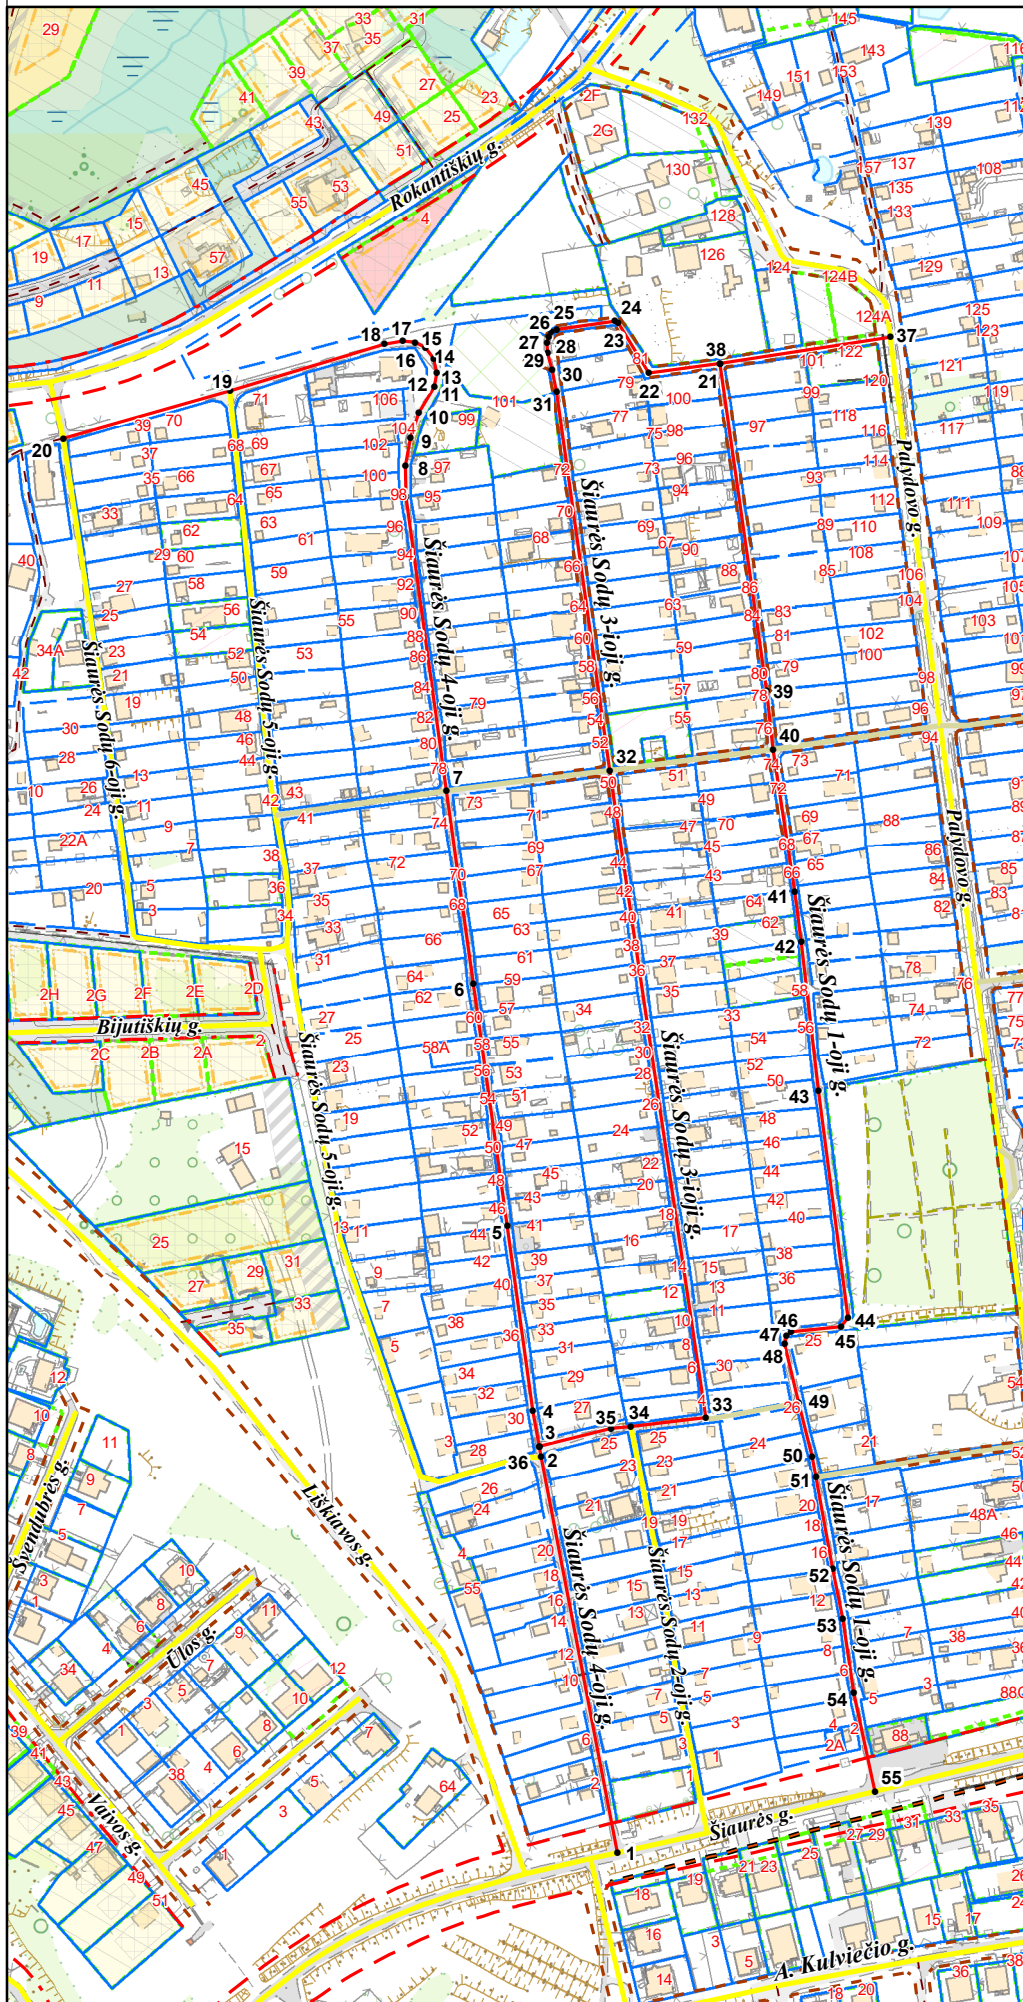

PAVADINIMŲ GATVĖMS, PASTATAMS, STATINIAMS IR KITIEMS OBJEKTAMS SUTEIKIMO, KEITIMO IR ĮTRAUKIMO Į APSKAITĄ TVARKOS APRAŠO 1 PRIEDAS

Vilniaus miesto savivaldybės tarybos
2021 m. _____ d. sprendimo Nr. _____
priedas

Kartografinis pagrindas	KDB 500V
Gatvės taškų koordinacių nustatymo būdas	Grafinis

GATVIŲ TAŠKŲ KOORDINACIŲ ŽINIARAŠTIS

Šiaurės Sodų 4-oji g. - taškų Nr. plane 1 -20
Šiaurės Sodų 3-oji g. - taškų Nr. plane 21 -36
Šiaurės Sodų 1-oji g. - taškų Nr. plane 37 -55

NR.PLANE	X	Y
1	6063599.37	590610.37
2	6063808.61	590569.92
3	6063814.43	590568.88
4	6063833.06	590565.53
5	6063931.06	590552.2
6	6064059.43	590533.97
7	6064161.28	590519.8
8	6064316.62	590498.4
9	6064333.48	590498.22
10	6064348.4	590500.76
11	6064361.55	590505.39
12	6064374.92	590513.46
13	6064382.54	590514.89
14	6064390.16	590513.14
15	6064395.87	590508.86
16	6064398.73	590503.3
17	6064399.52	590496.79
18	6064397.74	590487
19	6064373.13	590405.33
20	6064348.01	590317.4
21	6064387.68	590664.39
22	6064382.41	590626.88
23	6064409.21	590610.53
24	6064409.9	590608.91
25	6064405.54	590578.15
26	6064404.21	590575.37
27	6064401.9	590573.92
28	6064398.39	590573.06
29	6064392.97	590573.39
30	6064384.17	590575.9
31	6064372.2	590578.28
32	6064172.25	590606.38
33	6063829.62	590657.19
34	6063824.91	590617.27
35	6063823.84	590607.02
36	6063814.43	590568.88
37	6064401.43	590754.7
38	6064387.68	590664.39
39	6064214.2	590689.25
40	6064183.38	590692.52
41	6064107.94	590704.1
42	6064081.25	590707.54
43	6064002.29	590716.81
44	6063882.43	590732.09
45	6063877.93	590728.38
46	6063875.05	590702.26
47	6063872.67	590699.62
48	6063868.58	590698.64
49	6063837.63	590706.23
50	6063809.13	590713.22
51	6063798.05	590715.19
52	6063749.71	590723.98
53	6063723.14	590729.59
54	6063684.08	590735.19
55	6063631.9	590746.61

PATEIKIA:
Vilniaus miesto savivaldybės administracijos
Žemės tvarkymo ir administravimo skyriaus vedėja