


Esama žemės sklypo:
 paskirtis - kita
 naudojimo būdas - vienbučių ir dvibučių gyvenamųjų pastatų teritorija

Pageidaujama žemės sklypo:
 paskirtis - kita
 naudojimo būdas - daugiabučių gyvenamųjų pastatų ir bendrabučių teritorijos.

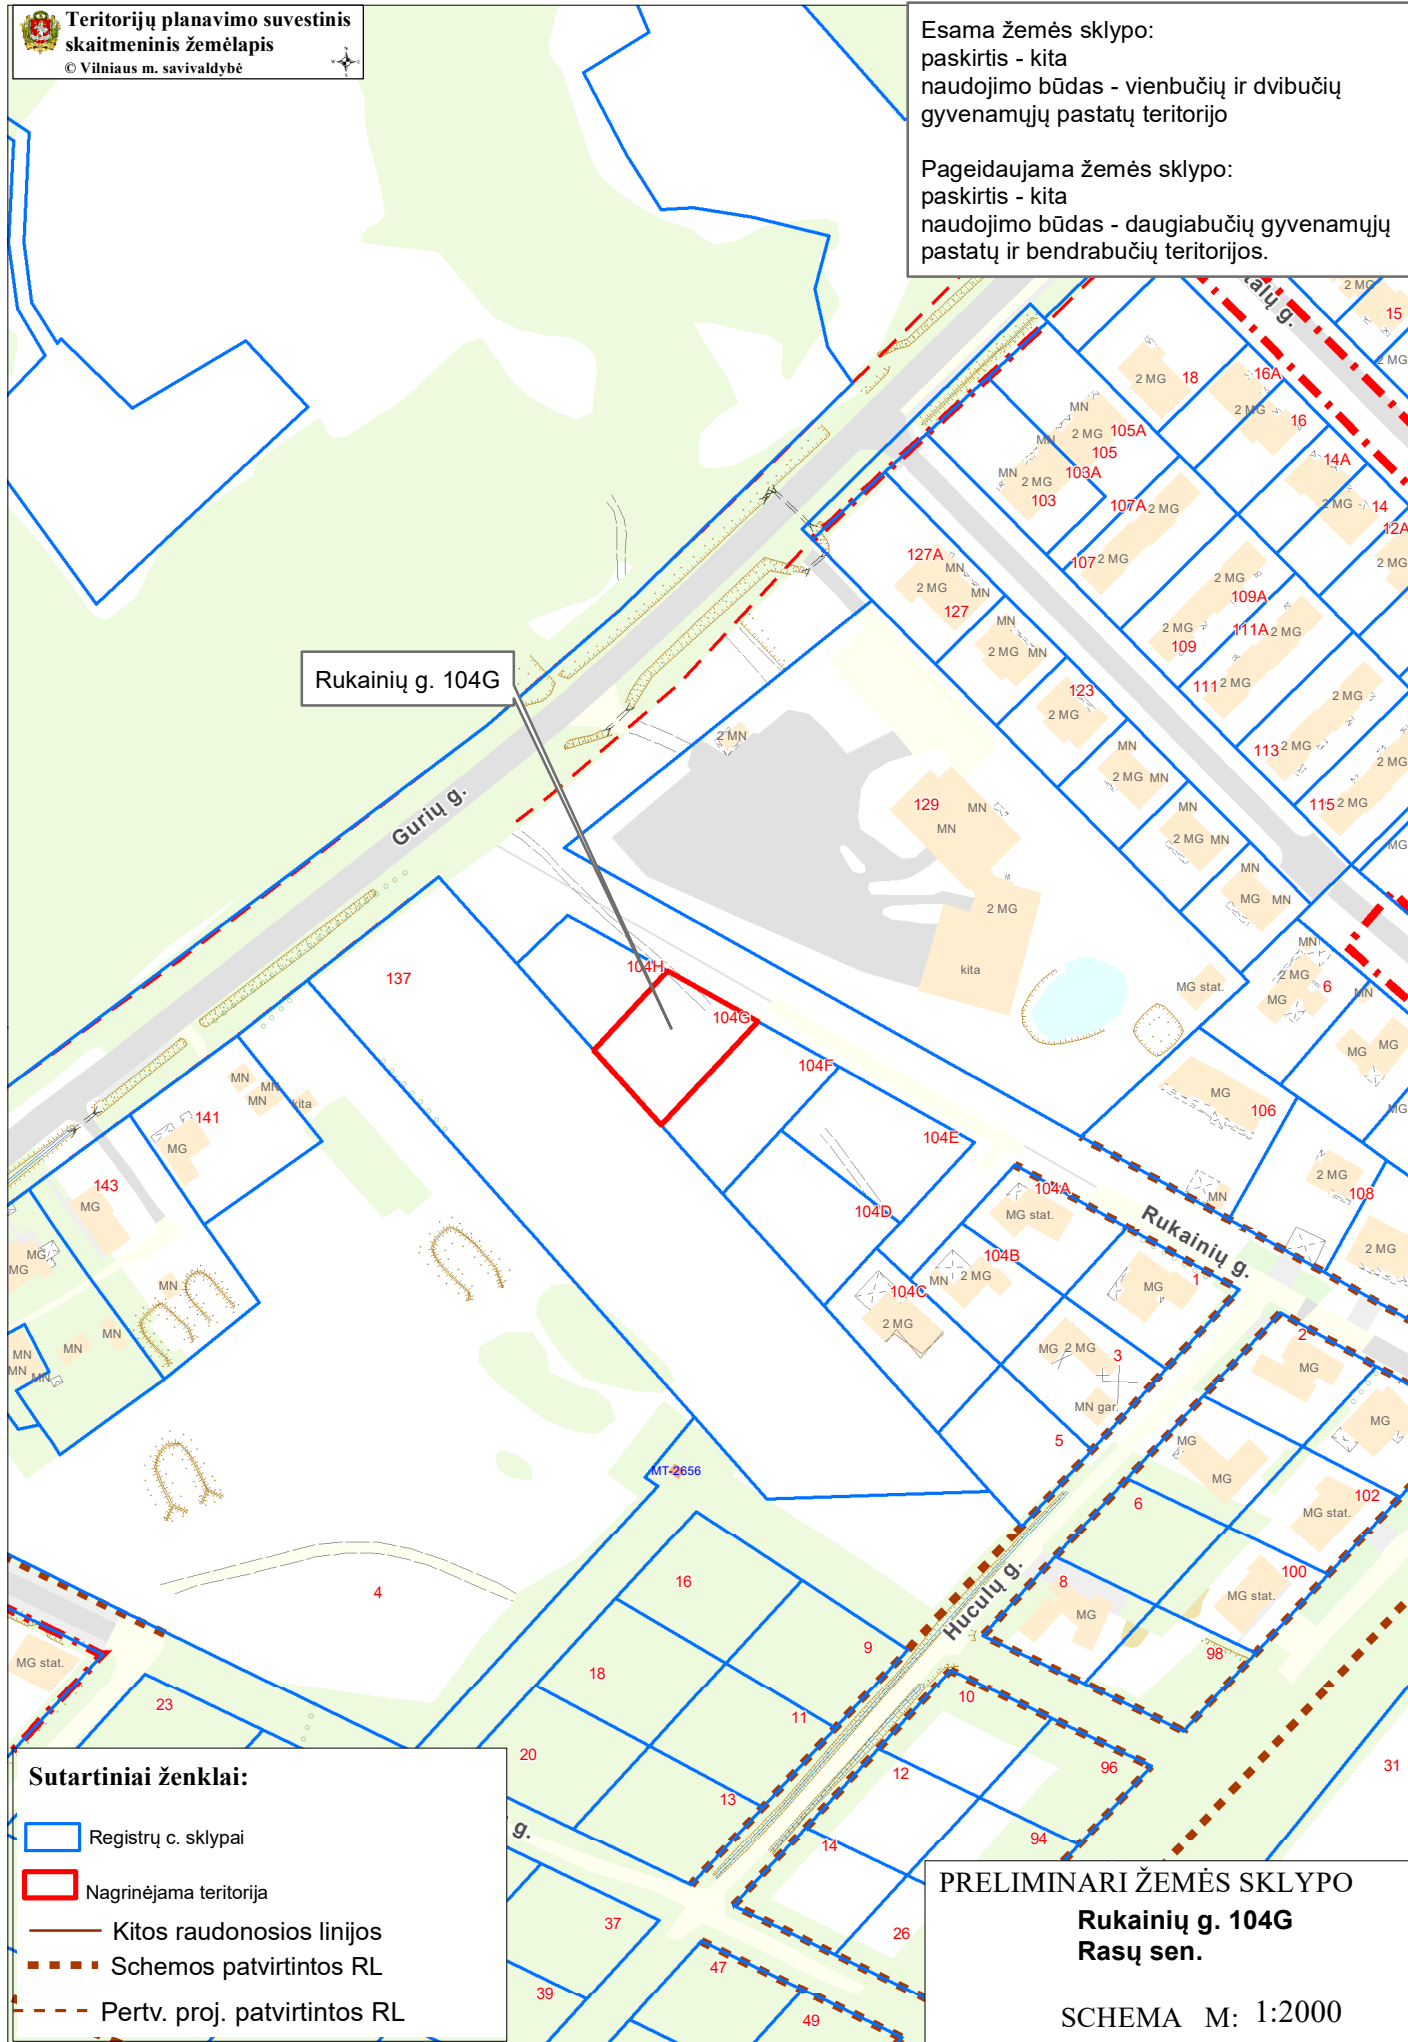

Rukainių g. 104G

- Sutartiniai ženklai:**
- Registrų c. sklypai
 - Nagrinėjama teritorija
 - Kitos raudonosios linijos
 - Schemos patvirtintos RL
 - Pertv. proj. patvirtintos RL

PRELIMINARI ŽEMĖS SKLYPO
Rukainių g. 104G
Rasų sen.

SCHEMA M: 1:2000