


1.6 p.

VILNAUS MIESTO GATVIŲ IŠDĖSTYMO PLANAS M 1 : 7000

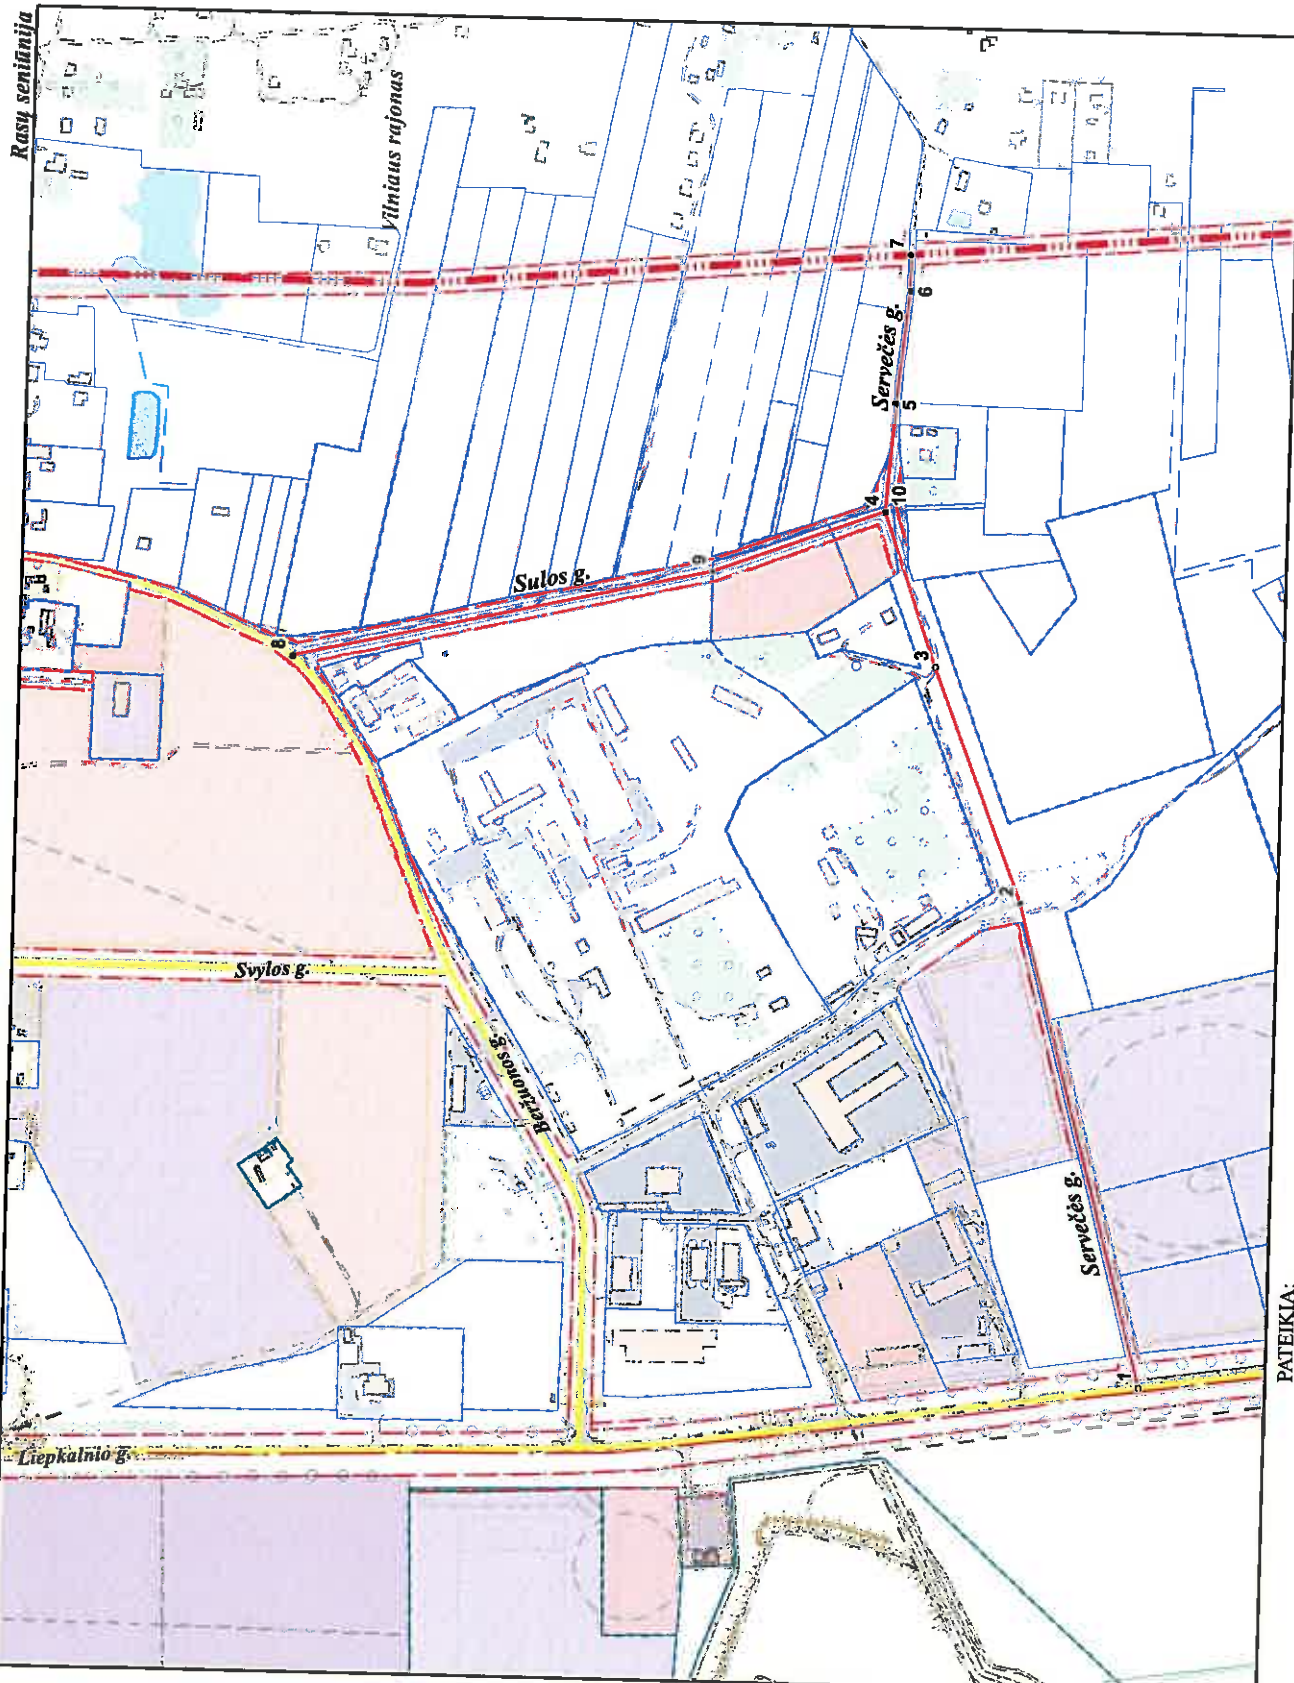

PAVADINIMŲ GATVĖMS, PASTATAMS, STATINIAMS
IR KITIEMS OBJEKTAMS SUTEIKIMO, KEITIMO IR
IŠTRAUKIMO Į APSKAITĄ TVARKOS APRAŠO
1 PRIEDAS

Vilniaus miesto savivaldybės tarybos
2015 m. _____ d. sprendimo Nr. _____
priedas

Kartografinis pagrindas	KDB 500V
Gatvės taškų koordinatų nustatymo būdas	Grafinis

GATVIŲ TAŠKŲ KOORDINACIJŲ ŽINIARAŠTIS
Servetės g. - taškų Nr. plane 1 - 7
Sulos g. - taškų Nr. plane 8 - 10

NR. PLANE	X	Y
1	6055988,64	584177,83
2	6056109,56	584625,01
3	6056194,45	584842,77
4	6056244,29	584985,38
5	6056237,31	585086,12
6	6056227,18	585190,9
7	6056226,94	585224,01
8	6056791,52	584839
9	6056403,53	584926,07
10	6056244,29	584985,38

PATEIKIA:
Vilniaus miesto savivaldybės administracijos
Miesto planavimo departamento direktoriaus pavaduotoja