


VILNIAUS MIESTO GATVIŲ IŠDĖSTYMO PLANAS M 1 : 5000

2.6 p. 4

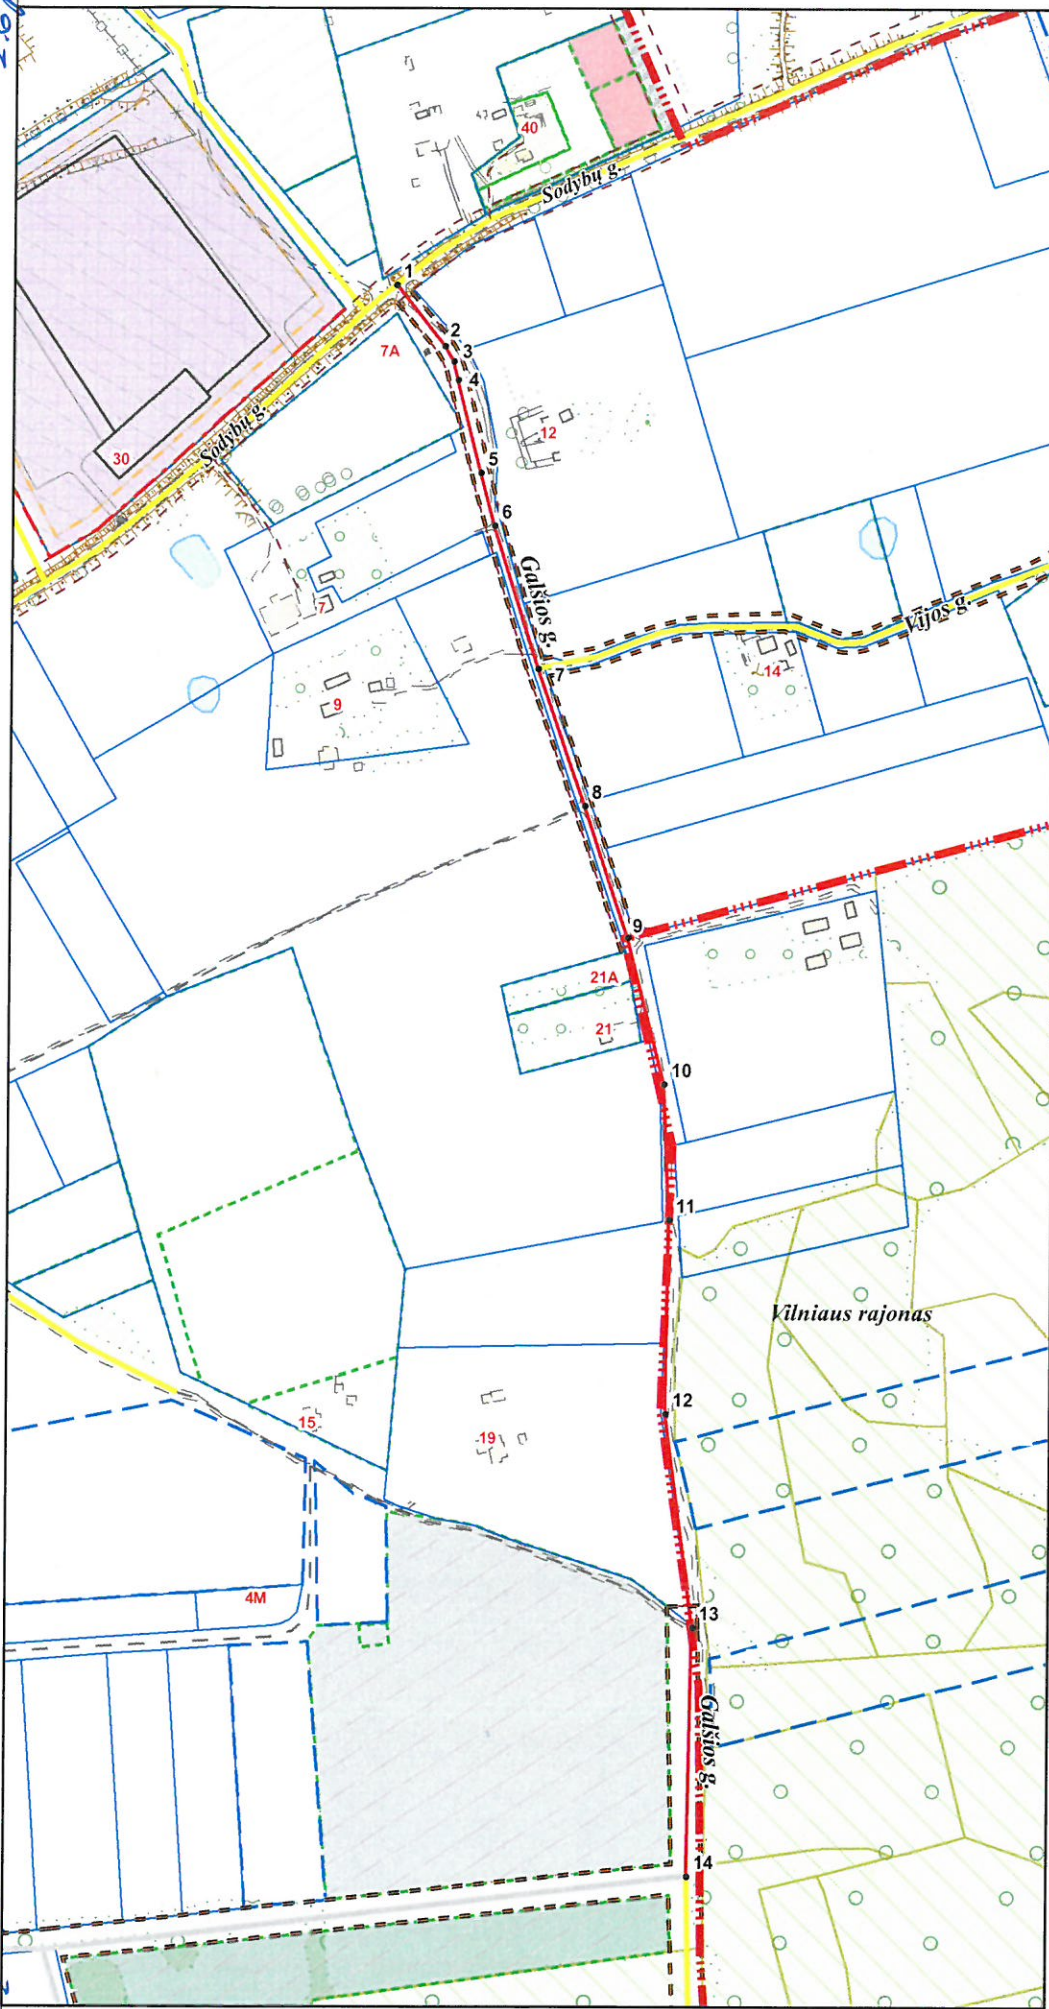

PAVADINIMŲ GATVĖMS, PASTATAMS, STATINIAMS IR KITIEMS OBJEKTAMS SUTEIKIMO, KEITIMO IR ĮTRAUKIMO Į APSKAITĄ TVARKOS APRAŠO I PRIEDAS

Vilniaus miesto savivaldybės tarybos
2018 m. _____ d. sprendimo Nr. _____
_____ priedas

Kartografinis pagrindas	KDB 500V
Gatvės taškų koordinacių nustatymo būdas	Grafinis

GATVIŲ TAŠKŲ KOORDINACIŲ ŽINLARAŠTIS

Galšios g. - taškų Nr. plane 1 - 14

NR. PLANE	X	Y
1	6055563,33	585127,3
2	6055523,06	585159,75
3	6055513,04	585165,51
4	6055500,71	585168,47
5	6055439,58	585184,09
6	6055404,62	585193,65
7	6055310,31	585223,24
8	6055219,53	585254,8
9	6055132,52	585283,93
10	6055035,59	585309,04
11	6054945,94	585313,03
12	6054817,58	585311,5
13	6054676,11	585330,08
14	6054511	585327,61

PATEIKIA:
Vilniaus miesto savivaldybės administracijos
Miesto plėtros departamento direktoriaus pavaduotoja