


VILNIAUS MIESTO GATVIŲ IŠDĖSTYMO PLANAS M 1 : 2000

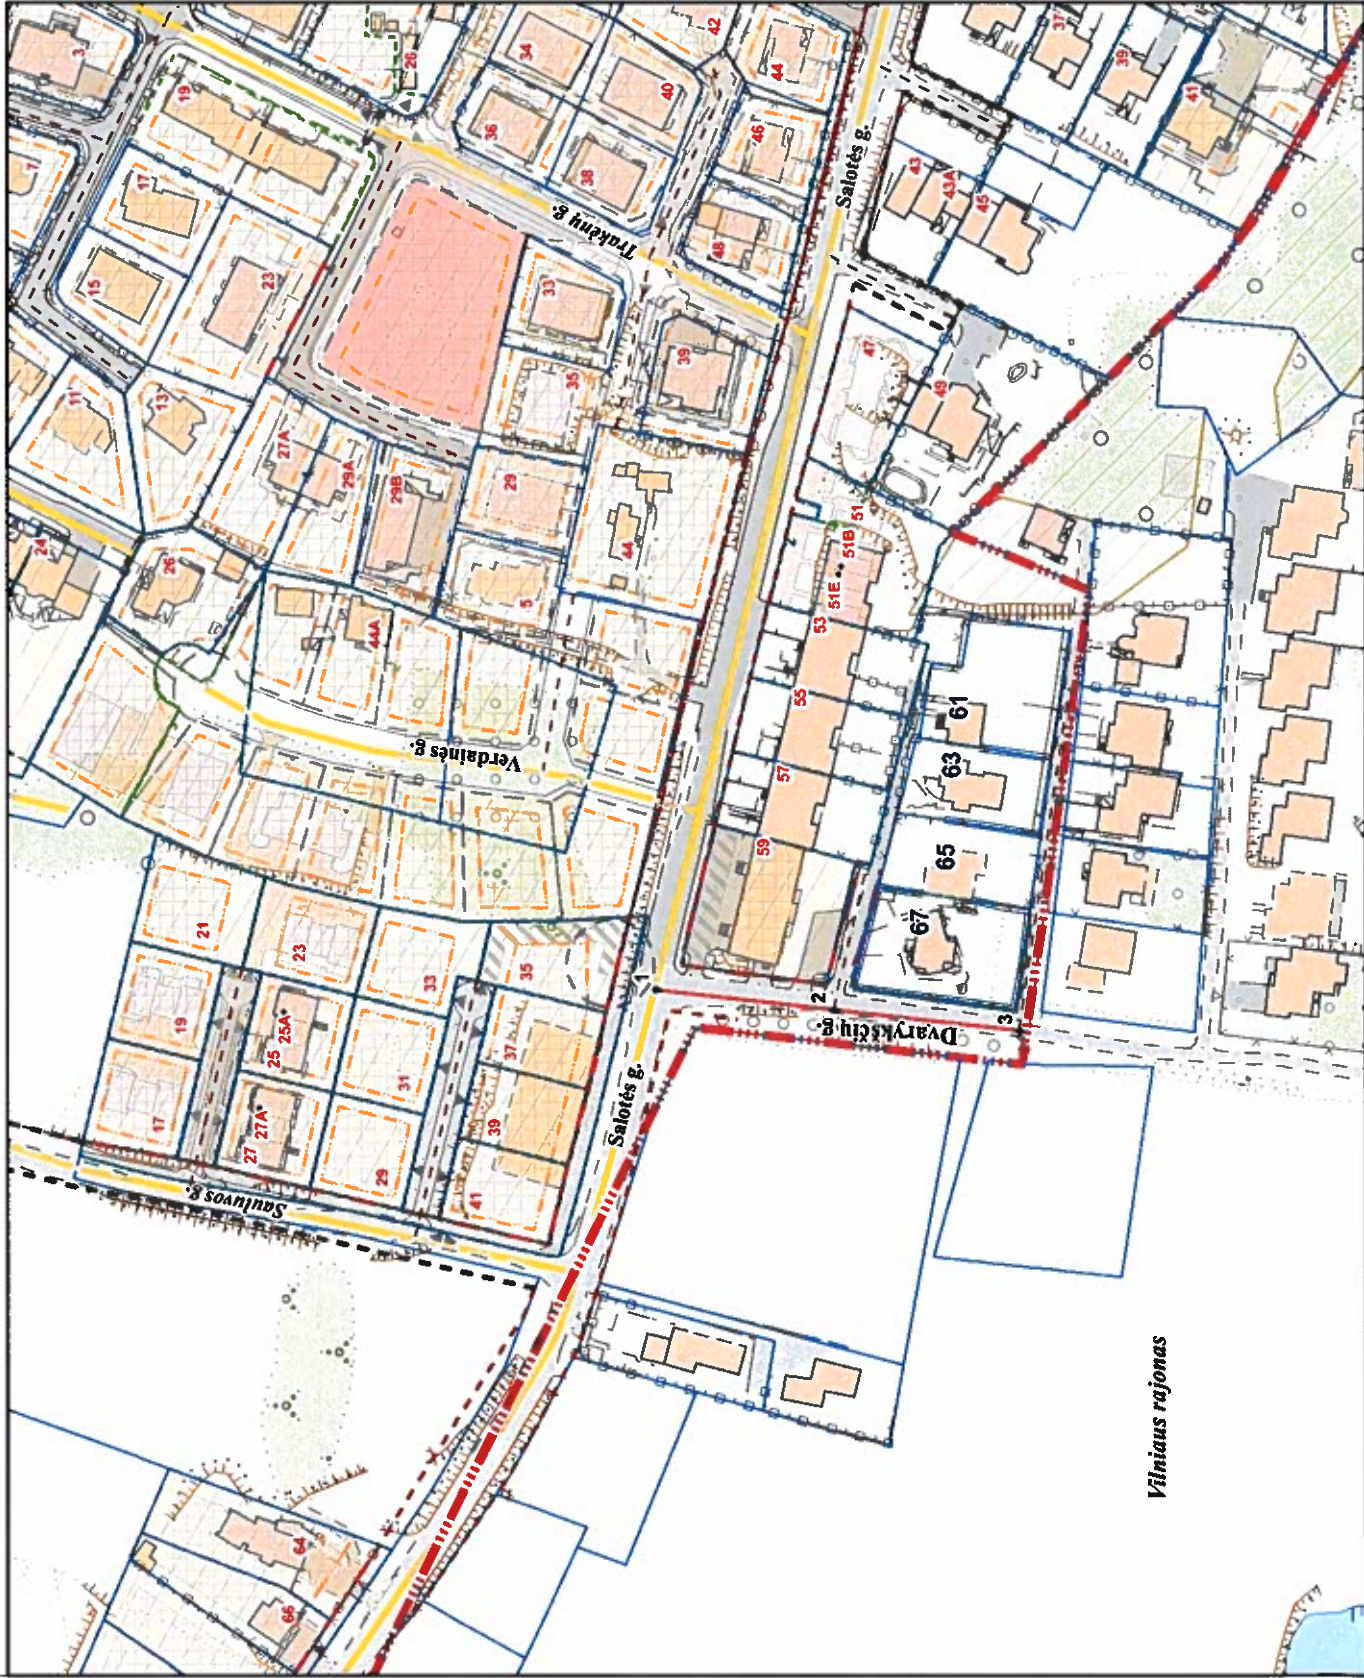

Vilniaus rajonas

PAVADINIMŲ GATVĖMS, PASTATAMS, STATINIAMS IR KITEMS OBJEKTAMS SUTEIKIMO, KEITIMO IR PATAIKYMO Į APSKAITĄ TVARKOS APRASO I Priedas

Vilniaus miesto savivaldybės tarybos 2019 m. _____ d. sprendimo Nr. _____ priedas

| | |
|--|----------|
| Kartografinis pagrindas | KDB 500V |
| Gatvės taškų koordinacių nustatymo būdas | Grafinis |

GATVIŲ TAŠKŲ KOORDINACIŲ ŽINIARAŠTIS

Dvareikių g. - taškų Nr. plane 1 - 3

| NR. PLANE | X | Y |
|-----------|------------|-----------|
| 1 | 6063161.89 | 575038.48 |
| 2 | 6063115.14 | 575033.24 |
| 3 | 6063066.27 | 575027.7 |

KEIČIAMŲ ADRESŲ ADRESAI :

| PAV. | ADRESAS |
|------------|---------|
| Salotės g. | 61 |
| Salotės g. | 63 |
| Salotės g. | 65 |
| Salotės g. | 67 |

PATEIKIA:
 Vilniaus miesto savivaldybės administracijos
 Miesto plėtros departamento vyresnioji patarėja