


VILNIAUS MIESTO SAVIVALDYBĖS FABJONIŠKIŲ SENIŪNIJOS
L. Giros g. (fragm.)

ADRESŲ NUMERIŲ KEITIMO/SUTEIKIMO PLANAS

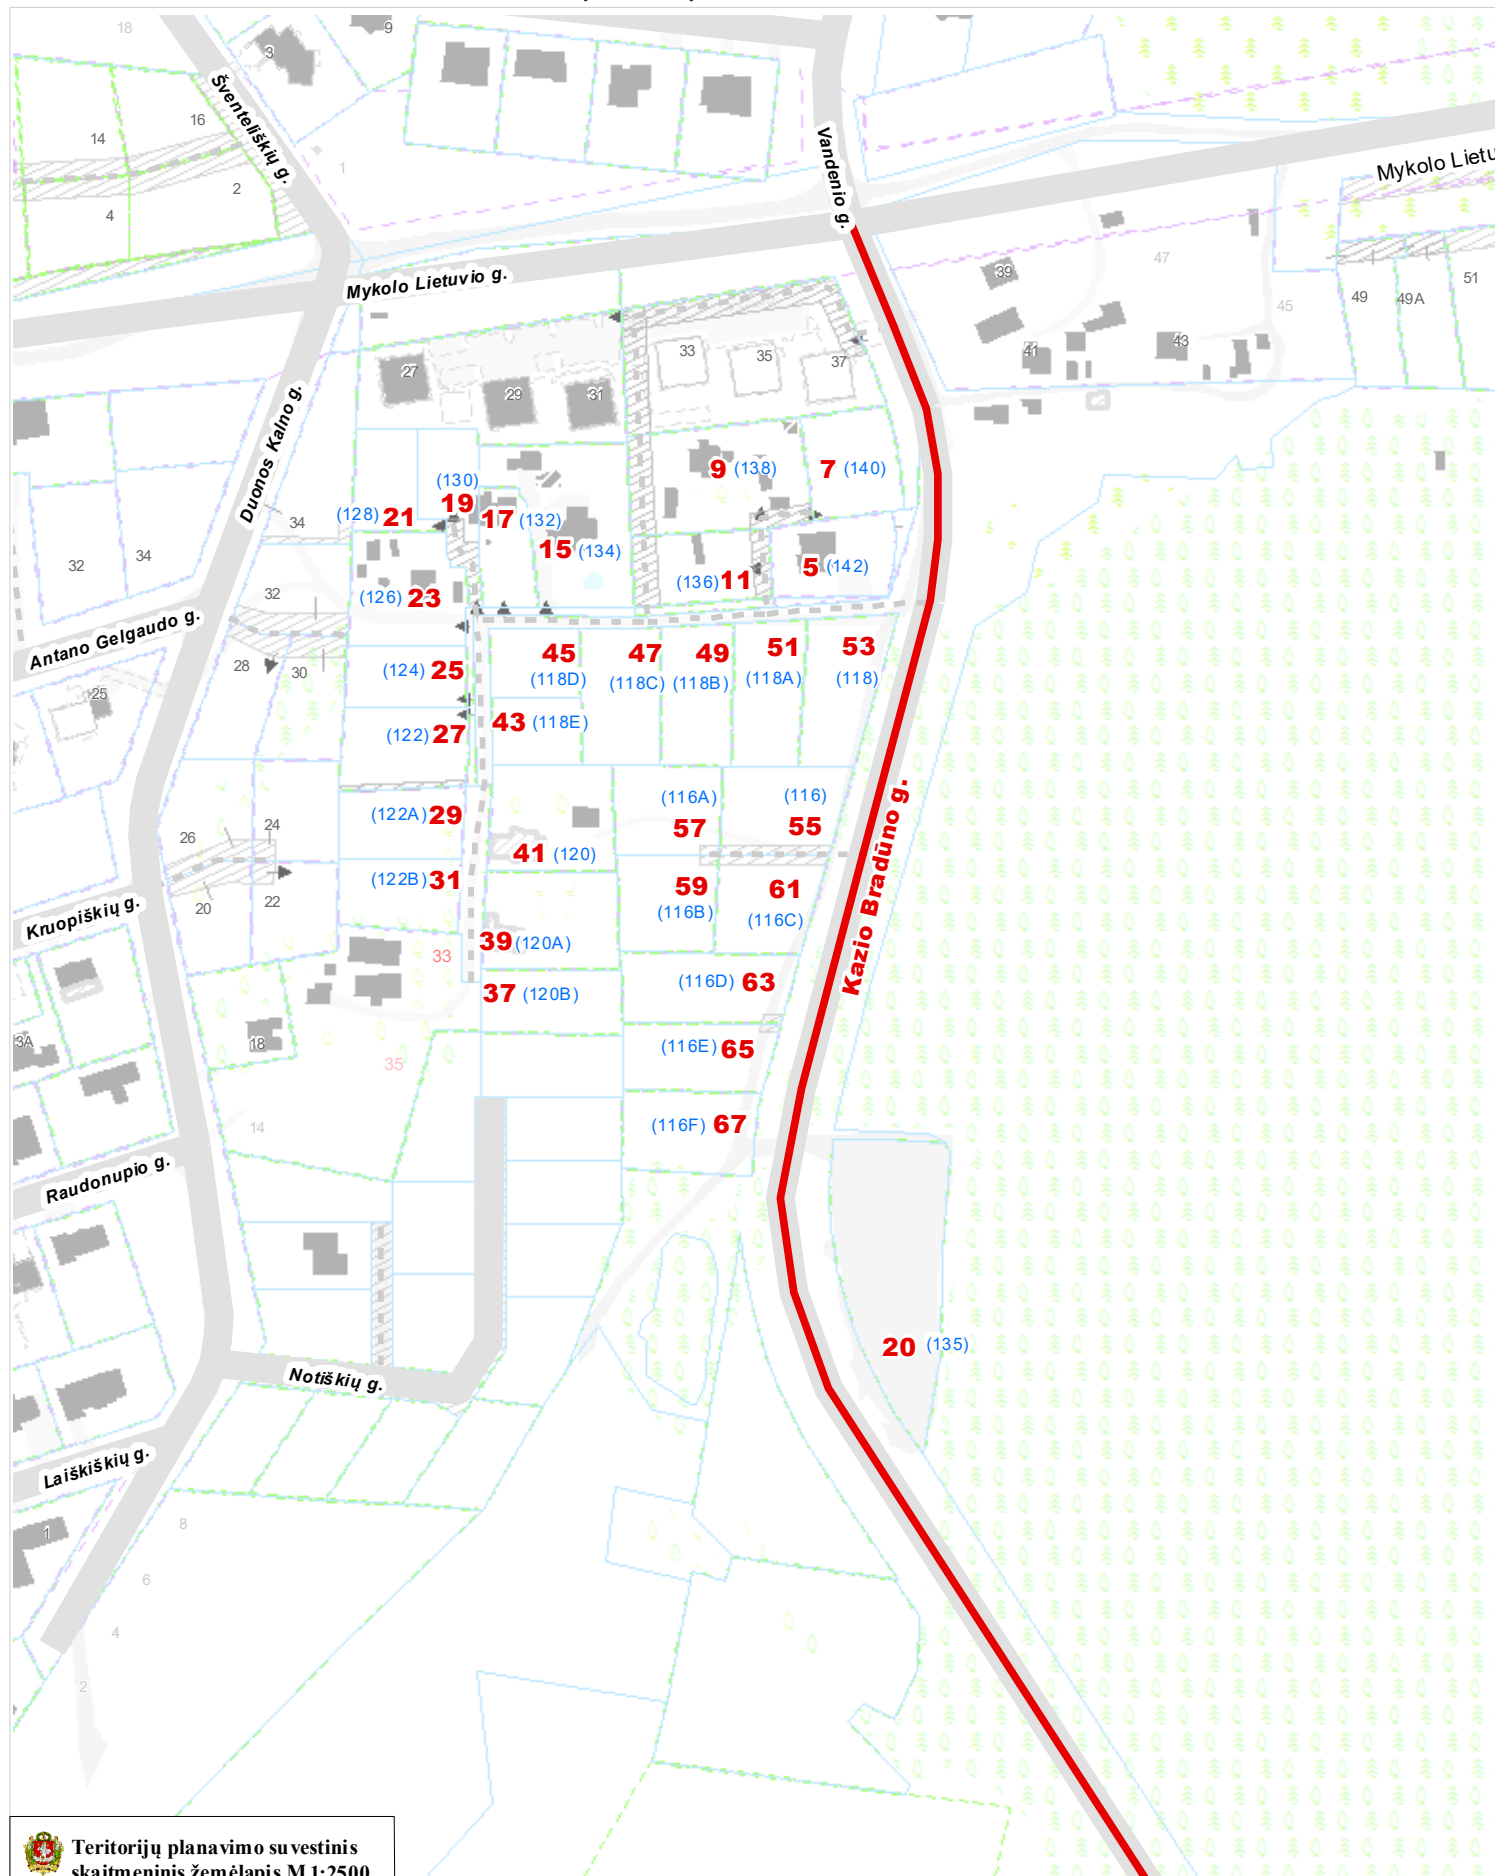

Teritorijų planavimo suvestinis
skaitmeninis žemėlapis M 1:2500
© Vilniaus m. savivaldybė 2017.07.11

Duomenų šaltiniai:
topografinė-inžinerinė informacija - KDB500V;
adresai - AGDB;
žemės sklypų ribos - NTKR duomenų bazė;
teritorijų planų informacija - TPDB.

Koordinatų sistema - LKS94.



5 - Nauji K. Bradūno g. adresai

142 - Buvę L. Giros g. adresai