



VILNIAUS MIESTO SAVIVALDYBĖS ADMINISTRACIJOS DIREKTORIUS

ĮSAKYMAS DĖL LEIDIMO KOREGUOTI TERITORIJOS TIES GUDELIŲ GATVE DETALIOJO PLANO SPRENDINIUS SKLYPUOSE GUDELIŲ G. 7 IR GUDELIŲ G. 7A INICIJAVIMO SUTARTIES PAGRINDU

2024 m. gegužės d. Nr.
Vilnius

Vadovaudamasis Lietuvos Respublikos teritorijų planavimo įstatymo 28 straipsnio 2 dalimi ir Kompleksinio teritorijų planavimo dokumentų rengimo taisyklių, patvirtintų Lietuvos Respublikos aplinkos ministro 2014 m. sausio 2 d. įsakymu Nr. D1-8 „Dėl Kompleksinio teritorijų planavimo dokumentų rengimo taisyklių patvirtinimo“, 315, 318 ir 321 punktais:

1. L e i d ž i u koreguoti Vilniaus miesto tarybos 1999 m. liepos 9 d. sprendimu Nr. 409 „Dėl teritorijos ties Gudelių gatve detaliojo plano patvirtinimo“ (registro Nr. T00054304) patvirtinto teritorijos ties Gudelių gatve detaliojo plano, pakoreguoto Vilniaus miesto savivaldybės administracijos direktoriaus 2003 m. gruodžio 22 d. įsakymu Nr. 01A-66-V-1369 „Dėl sklypo Gudelių g. 7 detaliojo plano tvirtinimo“, (registro Nr. T00054587) sprendinius sklypuose Gudelių g. 7 ir Gudelių g. 7A inicijavimo sutarties pagrindu.

2. N u s t a t a u šiuos planavimo tikslus ir detaliojo plano uždavinius: suformuoti gatvių raudonąsias linijas, suformavus gatvių raudonąsias linijas esant galimybei prie žemės sklypų Gudelių g. 7 (kadastro Nr. 0101/0051:0210) ir Gudelių g. 7A (kadastro Nr. 0101/0051:0211) prijungti įsiterpusios valstybinės žemės plotą pakeičiant šių žemės sklypų plotus ir ribas, nustatyti planuojamos teritorijos naudojimo reglamentus vadovaujantis galiojančiais teisės aktais bei Vilniaus miesto savivaldybės teritorijos bendrojo planu (pagal pridedamą miesto plano ištrauką).

3. T v i r t i n u detaliojo plano planavimo darbų programą (pridedama).

Administracijos direktorius

Adomas Bužinskas

PATVIRTINTA:
Vilniaus m. savivaldybės
administracijos direktoriaus
2024 m. _____ d. įsakymu Nr.

PLANAVIMO DARBŲ PROGRAMA DETALIOJO PLANAVIMO DOKUMENTUI RENGTI

- 1. Planavimo dokumento pavadinimas:** Teritorijos ties Gudelių gatve detaliojo plano sprendinių koregavimas sklypuose Gudelių g. 7 ir Gudelių g. 7A detalusis planas inicijavimo sutarties pagrindu.
- 2. Planuojamos teritorijos (sklypų) adresas:** žemės sklypų Gudelių g. 7 (kadastro Nr. 0101/0051:0210) ir Gudelių g. 7A (kadastro Nr. 0101/0051:0211) ir gretima laisva valstybinė žemė.
- 3. Planuojamos teritorijos plotas:** apie 0,13 ha.
- 4. Nagrinėjama teritorija:** apie 0,54 ha teritorija apribota infrastruktūros koridoriais Gudelių ir Jono Kazimiero Vilčinskio gatvėmis bei Vakariniu aplinkeliu (pagal pridedamą miesto plano ištrauką).
- 5. Planavimo organizatorius:** Vilniaus miesto savivaldybės administracijos direktorius, Konstitucijos pr. 3, LT-09601, Vilnius, tel. 8 5 2112616, faks. 8 5 2112222, el. p. savivaldybe@vilnius.lt.
- 6. Planavimo iniciatorius:** fiziniai asmenys.
- 7. Rengėjas:** pasirenka planavimo iniciatorius.
- 8. Planavimo pagrindas:** iniciatorių įgalioto asmens prašymas.
- 9. Planavimo tikslai ir detaliojo plano uždaviniai:** suformuoti gatvių raudonąsias linijas, suformavus gatvių raudonąsias linijas esant galimybei prie žemės sklypų Gudelių g. 7 (kadastro Nr. 0101/0051:0210) ir Gudelių g. 7A (kadastro Nr. 0101/0051:0211) prijungti įsiterpusios valstybinės žemės plotą pakeičiant šių žemės sklypų plotus ir ribas, nustatyti planuojamos teritorijos naudojimo reglamentus vadovaujantis galiojančiais teisės aktais bei Vilniaus miesto savivaldybės teritorijos bendruoju planu (pagal pridedamą miesto plano ištrauką).
- 10. Keičiami galiojančiame detaliojame plane nustatyti reglamentai (išskyrus Kompleksinio teritorijų planavimo dokumentų rengimo taisyklių 315.1 ir 315.2 papunkčiuose nurodytus atvejus):** -
- 11. Papildomi planavimo uždaviniai:** nenumatomi.
- 12. Papildomi reglamentai:** nenustatomi.
- 13. Tyrimai ir galimybių studijos:** parengti planuojamos teritorijos topografinį planą; atlikti medžių inventorizaciją; atlikti planuojamos ir aplinkinės teritorijos gamtinės ir urbanistinės aplinkos analizę; atlikti kitus tyrimus ir studijas pagal institucijų planavimo sąlygas.
- 14. SPAV reikalingumas:** nereikalingas arba nustatomas pagal institucijų sąlygas.
- 15. Detaliojo plano koncepcijos rengimas:** nerengiama.
- 16. Detaliojo planavimo etapai:** parengiamasis, rengimo ir baigiamasis etapai.
- 17. Atviras konkursas geriausiai urbanistinei idėjai atrinkti:** nereikalingas.


18. Sprendinių nepriklausomas ekspertinis vertinimas: nereikalingas.

19. Viešumo užtikrinimas: detaliojo plano rengimo viešumo procedūros atliekamos teisės aktuose nustatyta tvarka. Jas užtikrina planavimo organizatorius ir jo įgaliotas asmuo.

20. Planavimo terminai: nurodomi teritorijų planavimo proceso inicijavimo sutartyje.

21. Derinimo procedūra: detalųjį planą derinti Lietuvos Respublikos teritorijų planavimo dokumentų rengimo ir teritorijų planavimo proceso valstybinės priežiūros informacinėje sistemoje (TPDRIS).

22. Kiti reikalavimai: trūkstamus planavimui pradinis duomenis organizatorius paveda surinkti rengėjui. Projektą rengti ant skaitmeninių žemėlapių, panaudojant M 1:500 – M1:1000 duomenis. Planavimo organizatorius patvirtintą dokumentą turi užregistruoti www.tpdr.lt.

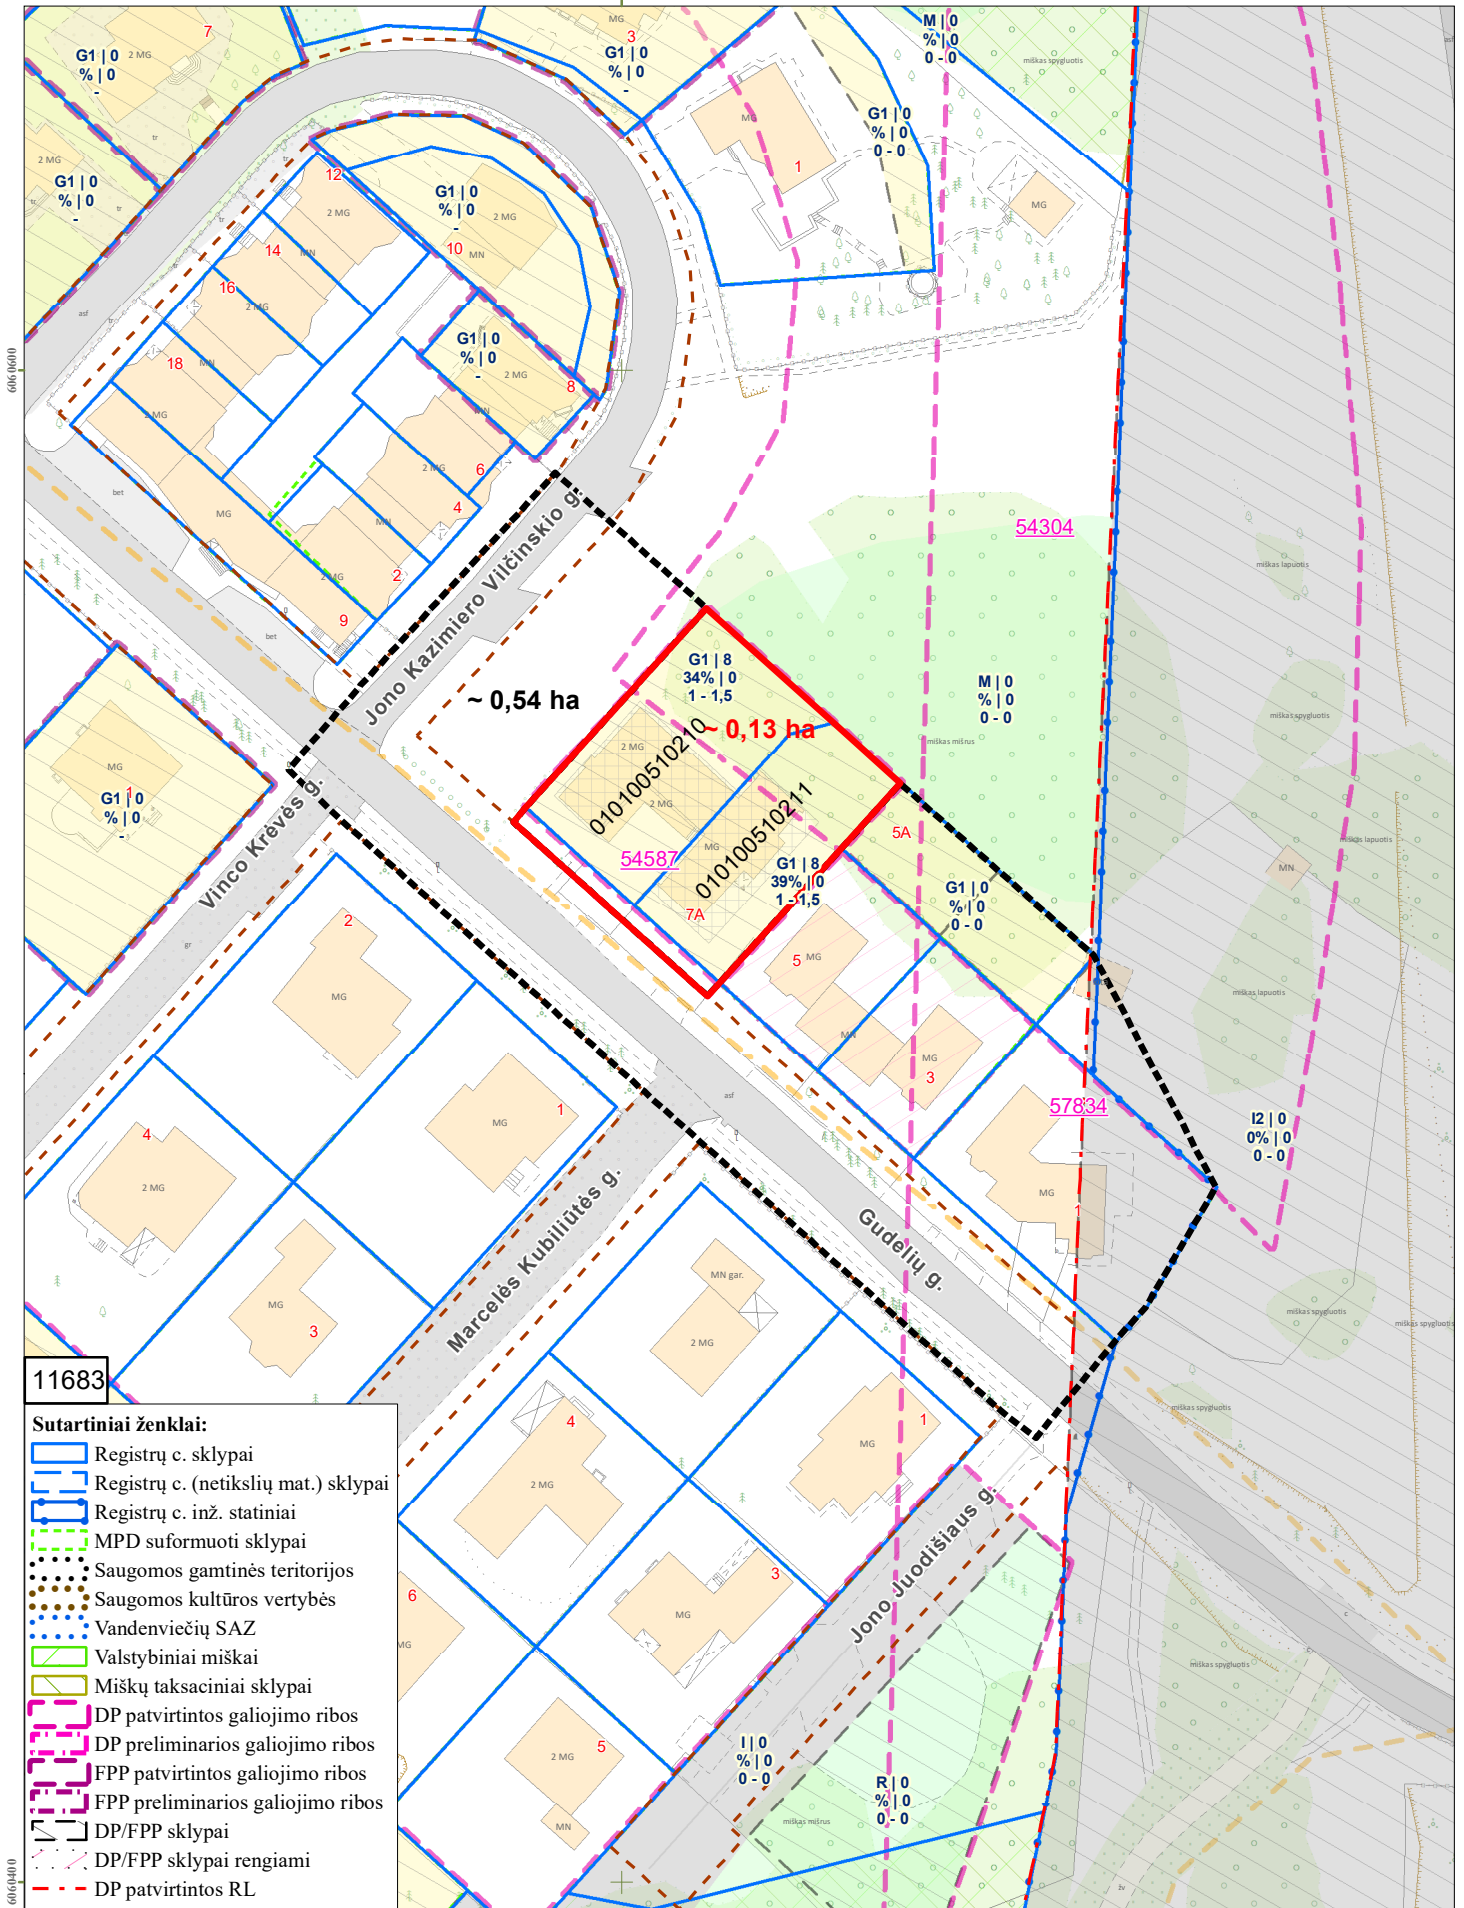

11683

- Sutartiniai ženklai:**
- Registrų c. sklypai
 - Registrų c. (netikslių mat.) sklypai
 - Registrų c. inž. statiniai
 - MPD suformuoti sklypai
 - Saugomos gamtinės teritorijos
 - Saugomos kultūros vertybės
 - Vandenviečių SAZ
 - Valstybiniai miškai
 - Miškų taksaciniai sklypai
 - DP patvirtintos galiojimo ribos
 - DP preliminarios galiojimo ribos
 - FPP patvirtintos galiojimo ribos
 - FPP preliminarios galiojimo ribos
 - DP/FPP sklypai
 - DP/FPP sklypai rengiami
 - DP patvirtintos RL
 - SP patvirtintos RL
 - DP koncepcijų RL
 - Schemos patvirtintos RL
 - DP rengiamos RL
 - SP rengiamos RL
 - Schemos rengiamos RL
 - Esami dviračių takai
 - Projektiniai dviračių takai
 - Nagrinėjama teritorija
 - Planuojama teritorija

PRIEDAS PRIE 2024 m . _____ mėn. ____ d. M 1:1000

OBJEKTAS _____

IŠTRAUKĄ PARUOŠĖ: _____

SKLYPAS YRA _____ SENIŪNIJOJE

DETALŪS METADUOMENYS

Dokumento sudarytojas (-ai)	Vilniaus miesto savivaldybė 188710061, Konstitucijos pr. 3, LT-09601, Vilnius
Dokumento pavadinimas (antraštė)	DĖL LEIDIMO KOREGUOTI TERITORIJOS TIES GUDELIŲ GATVE DETALIOJO PLANO SPRENDINIUS SKLYPUOSE GUDELIŲ G. 7 IR GUDELIŲ G. 7A INICIJAVIMO SUTARTIES PAGRINDU
Dokumento registracijos data ir numeris	2024-06-17 Nr. 30-1634/24
Dokumento gavimo data ir dokumento gavimo registracijos numeris	–
Dokumento specifikacijos identifikavimo žymuo	ADOC-V1.0
Parašo paskirtis	Pasirašymas
Parašą sukūrusio asmens vardas, pavardė ir pareigos	Adomas Bužinskas, Administracijos direktorius, Administracijos direktorius
Sertifikatas išduotas	ADOMAS BUŽINSKAS, Vilniaus miesto savivaldybės administracija LT
Parašo sukūrimo data ir laikas	2024-05-29 14:15:28 (GMT+03:00)
Parašo formatas	XAdES-X-L
Laiko žymoje nurodytas laikas	2024-05-29 14:15:29 (GMT+03:00)
Informacija apie sertifikavimo paslaugų teikėją	ADIC CA-B, Asmens dokumentu israsymo centras prie LR VRM LT
Sertifikato galiojimo laikas	2023-05-22 10:24:23 – 2026-05-21 10:24:23
Informacija apie būdus, naudotus metaduomenų vientisumui užtikrinti	"Registravimas" paskirties metaduomenų vientisumas užtikrintas naudojant "RCSC IssuingCA, VI Registru centras - i.k. 124110246 LT" išduotą sertifikatą "Dokumentų valdymo sistema Avilyš, Vilniaus miesto savivaldybės administracija, į.k. 188710061 LT", sertifikatas galioja nuo 2021-12-20 09:38:49 iki 2024-12-19 09:38:49
Pagrindinio dokumento priedų skaičius	2
Pagrindinio dokumento pridedamų dokumentų skaičius	–
Priedamo dokumento sudarytojas (-ai)	–
Priedamo dokumento pavadinimas (antraštė)	–
Priedamo dokumento registracijos data ir numeris	–
Programinės įrangos, kuria naudojantis sudarytas elektroninis dokumentas, pavadinimas	Dokumentų valdymo sistema „Avilyš“, versija 3.5.74.2
Informacija apie elektroninio dokumento ir elektroninio (-ių) parašo (-ų) tikrinimą (tikrinimo data)	Atitinka specifikacijos keliamus reikalavimus. Visi dokumente esantys elektroniniai parašai galioja (2024-06-17 08:15:45)
Paieškos nuoroda	–
Papildomi metaduomenys	Nuorašą suformavo 2024-06-17 08:15:45 Dokumentų valdymo sistema „Avilyš“