

TERITORIJŲ PLANAVIMO PROCESO INICIJAVIMO SUTARTIS

2022 m. d. Nr. A615- /22,
Vilnius

Vilniaus miesto savivaldybės administracija, esanti Konstitucijos pr. 3, LT-09601, Vilniuje, kodas 188710061 (toliau – **Planavimo organizatorius**), atstovaujama Administracijos direktorės Linos Koriznienės, veikiančios pagal Teritorijų planavimo įstatymo 6 straipsnio 3 dalį, ir D S , a. k. , S S , a. k. , veikiantys savo iniciatyva (toliau – **Planavimo iniciatorius**), adresas S. g. , Vilnius (toliau – **Šalys**), susitarė ir sudarė šią sutartį.

1. SUTARTIES DALYKAS

1.1. Šiuo Šalys susitaria dėl sklypo Šv. Mikalojaus g. 9 (kadastru Nr. 0101/0057:122) (toliau – **Planuojama teritorija**) sklypo Šv. Mikalojaus ir Pranciškonų gatvių sankirtoje detaliojo plano sprendinių koregavimo (toliau – **Teritorijų planavimo dokumentas**) planavimo proceso inicijavimo, rengimo ir finansavimo.

Pagrindas:

Vilniaus miesto savivaldybės Administracijos direktoriaus pavaduotojos 2022 m. sausio 24 d. įsakymas Nr. A30-322/22 (pridedama).

2. PLANAVIMO TIKSLAI

2.1. Koreguoti Vilniaus miesto savivaldybės tarybos 2004 m. birželio 23 d. sprendimu Nr. 1-453 „Dėl bendrojo plano sprendinių keitimo ir sklypo Šv. Mikalojaus ir Pranciškonų gatvių sankirtoje detaliojo plano tvirtinimo“ patvirtinto žemės sklypo detaliojo plano, pakoreguoto Vilniaus miesto savivaldybės administracijos direktoriaus 2016 m. birželio 3 d. įsakymu Nr. 30-1319 „Dėl sklypo Šv. Mikalojaus ir Pranciškonų gatvių sankirtoje detaliojo plano koregavimo (statinių statybos zonos, statybos ribos ir servituto pakeitimo) tvirtinimo“, sprendinius inicijavimo sutarties pagrindu: pakeisti žemės sklypo naudojimo būdą, nustatyti naudojimo tipą, prioritetinį daugiabučių gyvenamųjų pastatų ir bendrabučių teritorijų naudojimo būdą, kitą galimą komercinės paskirties objektų teritorijų naudojimo būdą ir šiuos naudojimo būdus atitinkančius privalomuosius ir papildomus teritorijos naudojimo reglamentus vadovaujantis Vilniaus miesto bendrojo plano sprendiniais.

3. PLANAVIMO INICIATORIAUS TEISĖS IR PAREIGOS

3.1. Sutarties 4.5 punkte nurodytu pagrindu parengti Teritorijų planavimo dokumentą pagal Lietuvos Respublikos įstatymuose ir kituose teisės aktuose nustatytus reikalavimus.

3.2. Pasirinkti Teritorijų planavimo dokumento rengėją.

3.3. Savo lėšomis finansuoti Teritorijų planavimo dokumento rengimą.

3.4. Sutarties 4.5. nurodytu pagrindu kreiptis į aplinkos ministro įsakymu patvirtintose Kompleksinio teritorijų planavimo dokumentų rengimo taisyklėse ir atitinkamose specialiojo teritorijų planavimo dokumentų rengimo taisyklėse nurodytas institucijas, kad jos pateiktų teritorijų planavimo dokumentui teritorijų planavimo sąlygas, kaip numatyta Lietuvos Respublikos teritorijų planavimo įstatyme.

3.5. Sutarties 4.5. nurodytu pagrindu teikti Teritorijų planavimo dokumento projektą viešinti, derinti, tikrinti ir tvirtinti Lietuvos Respublikos teritorijų planavimo įstatymo ir jo įgyvendinamųjų teisės aktų nustatyta tvarka.

3.6. Teritorijų planavimo dokumento rengėju pasirenkama:

UAB „Miesto vizija“, juridinio asmens kodas 303081028, buveinės adresas G g. , Vilnius.

PLANAVIMO ORGANIZATORIAUS TEISĖS IR PAREIGOS

4.1. Bendradarbiauti su Planavimo iniciatoriumi, operatyviai teikti informaciją ir (ar) duomenis, kurių reikia teritorijų planavimo dokumentams rengti, derinti ir tikrinti.

4.2. Bendradarbiauti su Planavimo iniciatoriumi viešinant teritorijų planavimo procesą Lietuvos Respublikos teritorijų planavimo dokumentų rengimo ir teritorijų planavimo proceso valstybinės priežiūros informacinėje sistemoje, savivaldybės interneto svetainėje, seniūnijos, kuriai rengiamas teritorijų planavimo dokumentas, skelbimų lentoje, nagrinėjant ir aptariant pasiūlymus dėl teritorijų planavimo dokumentų, dalyvaujant jų viešame svarstyme.

4.3. Teritorijų planavimo dokumento derinimo procedūras vykdyti laikantis Lietuvos Respublikos teritorijų planavimo įstatyme ir kituose teisės aktuose nustatytų terminų.

4.4. Teritorijų planavimo dokumentą patvirtinti laikantis Lietuvos Respublikos teritorijų planavimo įstatyme ir kituose teisės aktuose nustatytų terminų.

4.5. Sudarydamas šią sutartį, planavimo organizatorius suteikia planavimo iniciatoriui įgaliojimą Teritorijų planavimo dokumento rengimo metu planavimo organizatoriaus vardu kreiptis į aplinkos ministro įsakymu patvirtintose Kompleksinio teritorijų planavimo dokumentų rengimo taisyklėse ir atitinkamose specialiojo teritorijų planavimo dokumentų rengimo taisyklėse nurodytas institucijas, kad jos pateiktų teritorijų planavimo sąlygas, teikti Teritorijų planavimo dokumento projektą viešinti, derinti, tikrinti ir tvirtinti Lietuvos Respublikos teritorijų planavimo įstatymo ir kitų teisės aktų nustatyta tvarka, asmeniškai informavus sklypų patenkančių į planuojamą teritoriją savininkus, nuomininkus ir/ar naudotojus, atlikti kitus būtinus veiksmus, pasirašyti prašymus ir dokumentus, kurių reikia Teritorijų planavimo dokumentui rengti, derinti, tikrinti ir patvirtinti teisės aktų nustatyta tvarka.

4.6. Privaloma teikti registruoti duomenis apie patvirtintą Teritorijų planavimo dokumentą ir teisės aktą, kuriuo patvirtintas Teritorijų planavimo dokumentas, kartu su patvirtinto Teritorijų planavimo dokumento sprendiniais Lietuvos Respublikos teritorijų planavimo dokumentų registro nuostatuose nustatyta tvarka ne vėliau kaip per 5 darbo dienas nuo Teritorijų planavimo dokumento patvirtinimo.

5. ŠALIŲ ATSAKOMYBĖ

5.1. Šalis, pažeidusi sutarties sąlygas, atsako Lietuvos Respublikos įstatymų nustatyta tvarka.

5.2. Planavimo organizatorius neatsako už pasekmes, atsiradusias neparengus ar nepatvirtinus teritorijų planavimo dokumento, nurodyto sutarties 1.1 punkte.

5.3. Kiekvieną ginčą, nesutarimą ar reikalavimą, kylantį iš šios sutarties ar susijusį su šia sutartimi, jos sudarymu, galiojimu, vykdymu, pažeidimu, nutraukimu, sutarties šalys spęs

derybomis. Ginčo, nesutarimo ar reikalavimo nepavykus išspręsti derybomis, ginčas bus sprendžiamas teisme pagal Planavimo organizatoriaus buveinės vietą.

6. SUTARTIES GALIOJIMO TERMINAS IR NUTRAUKIMO SĄLYGOS

6.1. Sutartis įsigalioja nuo jos pasirašymo dienos ir galioja iki Teritorijų planavimo dokumento tvirtinimo dienos, tačiau ne ilgiau kaip 7 metus nuo šios sutarties pasirašymo dienos.

6.2. Šalių teisės ir pareigos baigiasi pasibaigus sutarties galiojimo terminui (jeigu kitaip nenumatyta sutartyje).

6.3. Sutartis šalių rašytiniu susitarimu gali būti keičiama, gali būti vieneriems metams pratęsiamas sutartyje nurodytas galiojimo terminas ar sutartis nutraukiama.

6.4. Kuriai nors iš šalių pažeidus sutartį ir nepašalinus pažeidimo per papildomą 30 darbo dienų terminą, kita šalis turi teisę nutraukti sutartį vienašališkai ir reikalauti iš pažeidusios sutartį šalies atlyginti nuostolius.

7. KITOS SĄLYGOS

7.1. Iki šios teritorijų planavimo proceso inicijavimo sutarties pasirašymo planavimo iniciatorius privalo būti sumokėjęs visus jam priklausančius mokėti žemės ar valstybinės žemės nuomos mokesčius.

7.2. Sutartis sudaryta dviem egzemplioriais lietuvių kalba, po vieną kiekvienai šaliai.

7.3. Sutartis skelbiama viešai planavimo organizatoriaus interneto svetainėje ir Lietuvos Respublikos teritorijų planavimo dokumentų rengimo ir teritorijų planavimo proceso valstybinės priežiūros informacinėje sistemoje.

Planavimo organizatorius

Įgaliota Vilniaus miesto savivaldybės
administracijos direktoriaus 2021-03-19
įsakymu Nr. 40-144/21
pavadootoja Danuta Narbut

A.V.

Planavimo iniciatorius

D S
S S

A.V.



**VILNIAUS MIESTO SAVIVALDYBĖS
ADMINISTRACIJOS DIREKTORIAUS PAVADUOTOJAS**

**ĮSAKYMAS
DĖL LEIDIMO KOREGUOTI SKLYPO ŠV. MIKALOJAUS IR PRANCIŠKONŲ GATVIŲ
SANKIRTOJE DETALIOJO PLANO SPRENDINIUS SKLYPE ŠV. MIKALOJAUS G. 9
(KADASTRO NR. 0101/0057:122) INICIJAVIMO SUTARTIES PAGRINDU**

2022 m. sausio d. Nr.
Vilnius

Vadovaudamasi Lietuvos Respublikos teritorijų planavimo įstatymu, Lietuvos Respublikos aplinkos ministro 2014 m. sausio 2 d. įsakymu Nr. D1-8 „Dėl Kompleksinio teritorijų planavimo dokumentų rengimo taisyklių patvirtinimo“ patvirtintomis Kompleksinio teritorijų planavimo dokumentų rengimo taisyklėmis ir Vilniaus miesto savivaldybės administracijos direktoriaus 2021 m. kovo 19 d. įsakymo Nr. 40-144/21 „Dėl Vilniaus miesto savivaldybės administracijos direktoriaus pavaduotojos Danutos Narbut įgaliojimų“ 1.1.3 papunkčiu:

1. L e i d ž i u koreguoti Vilniaus miesto savivaldybės tarybos 2004 m. birželio 23 d. sprendimu Nr. 1-453 „Dėl bendrojo plano sprendinių keitimo ir sklypo Šv. Mikalojaus ir Pranciškonų gatvių sankirtoje detaliojo plano tvirtinimo“ patvirtinto žemės sklypo detaliojo plano, pakoreguoto Vilniaus miesto savivaldybės administracijos direktoriaus 2016 m. birželio 3 d. įsakymu Nr. 30-1319 „Dėl sklypo Šv. Mikalojaus ir Pranciškonų gatvių sankirtoje detaliojo plano koregavimo (statinių statybos zonos, statybos ribos ir servituto pakeitimo) tvirtinimo“, sprendinius inicijavimo sutarties pagrindu: pakeisti žemės sklypo naudojimo būdą, nustatyti naudojimo tipą, prioritetinį daugiabučių gyvenamųjų pastatų ir bendrabučių teritorijų naudojimo būdą, kitą galimą komercinės paskirties objektų teritorijų naudojimo būdą ir šiuos naudojimo būdus atitinkančius privalomuosius ir papildomus teritorijos naudojimo reglamentus vadovaujantis Vilniaus miesto bendrojo plano sprendiniais.

2. T v i r t i n u detaliojo plano koregavimo planavimo darbų programą (pridedama).

Administracijos direktoriaus pavaduotoja

Danuta Narbut


PATVIRTINTA:
Vilniaus m. savivaldybės
administracijos direktoriaus pavaduotojas
2021 m. _____ d.
įsakymu Nr.

PLANAVIMO DARBŲ PROGRAMA DETALIOJO PLANAVIMO DOKUMENTUI RENGTI

- 1. Tikslus planavimo dokumento pavadinimas:** Dėl leidimo koreguoti sklypo Šv. Mikalojaus ir Pranciškonų gatvių sankirtoje detaliojo plano sprendinius sklype Šv. Mikalojaus g. 9 (kadastro Nr. 0101/0057:122) inicijavimo sutarties pagrindu.
- 2. Planuojamos teritorijos (sklypų) plotas ir adresas:** sklypo Šv. Mikalojaus g. 9 (kadastro Nr. 0101/0057:122) plotas 0.0490 ha.
- 3. Nagrinėjama teritorija:** kvartalas apribotas Lydos, Pranciškonų, Šv. Mikalojaus, Žemaitijos ir Pylimo gatvių raudonosiomis linijomis (pažymėta pridedamoje schemoje).
- 4. Planavimo organizatorius:** Vilniaus miesto savivaldybės administracijos direktorius, Konstitucijos pr. 3, tel. (8 5) 211 2000, faks. 8 5 2112222, LT-09601, Vilnius.
- 5. Planavimo iniciatorius:** fiziniai asmenys.
- 6. Rengėjas:** pasirenka planavimo iniciatorius.
- 7. Planavimo pagrindas:** fizinių asmenų 2021 m. rugsėjo 13 d. prašymas.
- 8. Planavimo tikslai ir uždaviniai:** koreguoti Vilniaus miesto savivaldybės tarybos 2004 m. birželio 23 d. sprendimu Nr. 1-453 „Dėl bendrojo plano sprendinių keitimo ir sklypo Šv. Mikalojaus ir Pranciškonų gatvių sankirtoje detaliojo plano tvirtinimo“ patvirtinto žemės sklypo detaliojo plano, pakoreguoto Vilniaus miesto savivaldybės administracijos direktoriaus 2016 m. birželio 3 d. įsakymu Nr. 30-1319 „Dėl sklypo Šv. Mikalojaus ir Pranciškonų gatvių sankirtoje detaliojo plano koregavimo (statinių statybos zonos, statybos ribos ir servituto pakeitimo) tvirtinimo“, sprendinius inicijavimo sutarties pagrindu: pakeisti žemės sklypo naudojimo būdą, nustatyti naudojimo tipą, prioritetinį daugiabučių gyvenamųjų pastatų ir bendrabučių teritorijų naudojimo būdą, kitą galimą komercinės paskirties objektų teritorijų naudojimo būdą ir šiuos naudojimo būdus atitinkančius privalomuosius ir papildomus teritorijos naudojimo reglamentus vadovaujantis Vilniaus miesto bendrojo plano sprendiniais.
- 9. Papildomi planavimo uždaviniai:** nenumatomi.
- 10. Papildomi reglamentai:** nenustatomi.
- 11. Tyrimai ir galimybių studijos:** nereikalingos.
- 12. SPAV reikalingumas:** nereikalingas.
- 13. Atviras konkursas geriausiai urbanistinei idėjai atrinkti:** nereikalingas.
- 14. Detaliojo planavimo koregavimo etapai:** parengiamasis, rengimo ir baigiamasis etapai.
- 15. Detaliojo plano koncepcijos rengimas:** nerengiama.
- 16. Sprendinių nepriklausomas profesinis vertinimas:** nereikalingas.
- 17. Viešumo užtikrinimas:** detaliojo plano koregavimo viešumo procedūros atliekamos teisės aktuose nustatyta tvarka. Jas užtikrina planavimo organizatorius ir iniciatorius.
- 18. Planavimo terminai:** nurodomi teritorijų planavimo proceso inicijavimo sutartyje.
- 19. Derinimo procedūra:** detalų planą derinti Lietuvos Respublikos teritorijų planavimo dokumentų rengimo ir teritorijų planavimo proceso valstybinės priežiūros informacinėje sistemoje (TPDRIS).
- 20. Kiti reikalavimai:** trūkstamus planavimui pradinis duomenis organizatorius paveda surinkti rengėjui. Projektą rengti ant skaitmeninių žemėlapių, panaudojant M 1:500-M1:1000 duomenis (detaliojo plano rengėjas gali papildomai naudoti ir kitus mastelius). Patvirtintą dokumentą užregistruoti www.tpdr.lt.

Suderinta:
Vilniaus miesto savivaldybės vyriausiasis architektas

Mindaugas Pakalnis

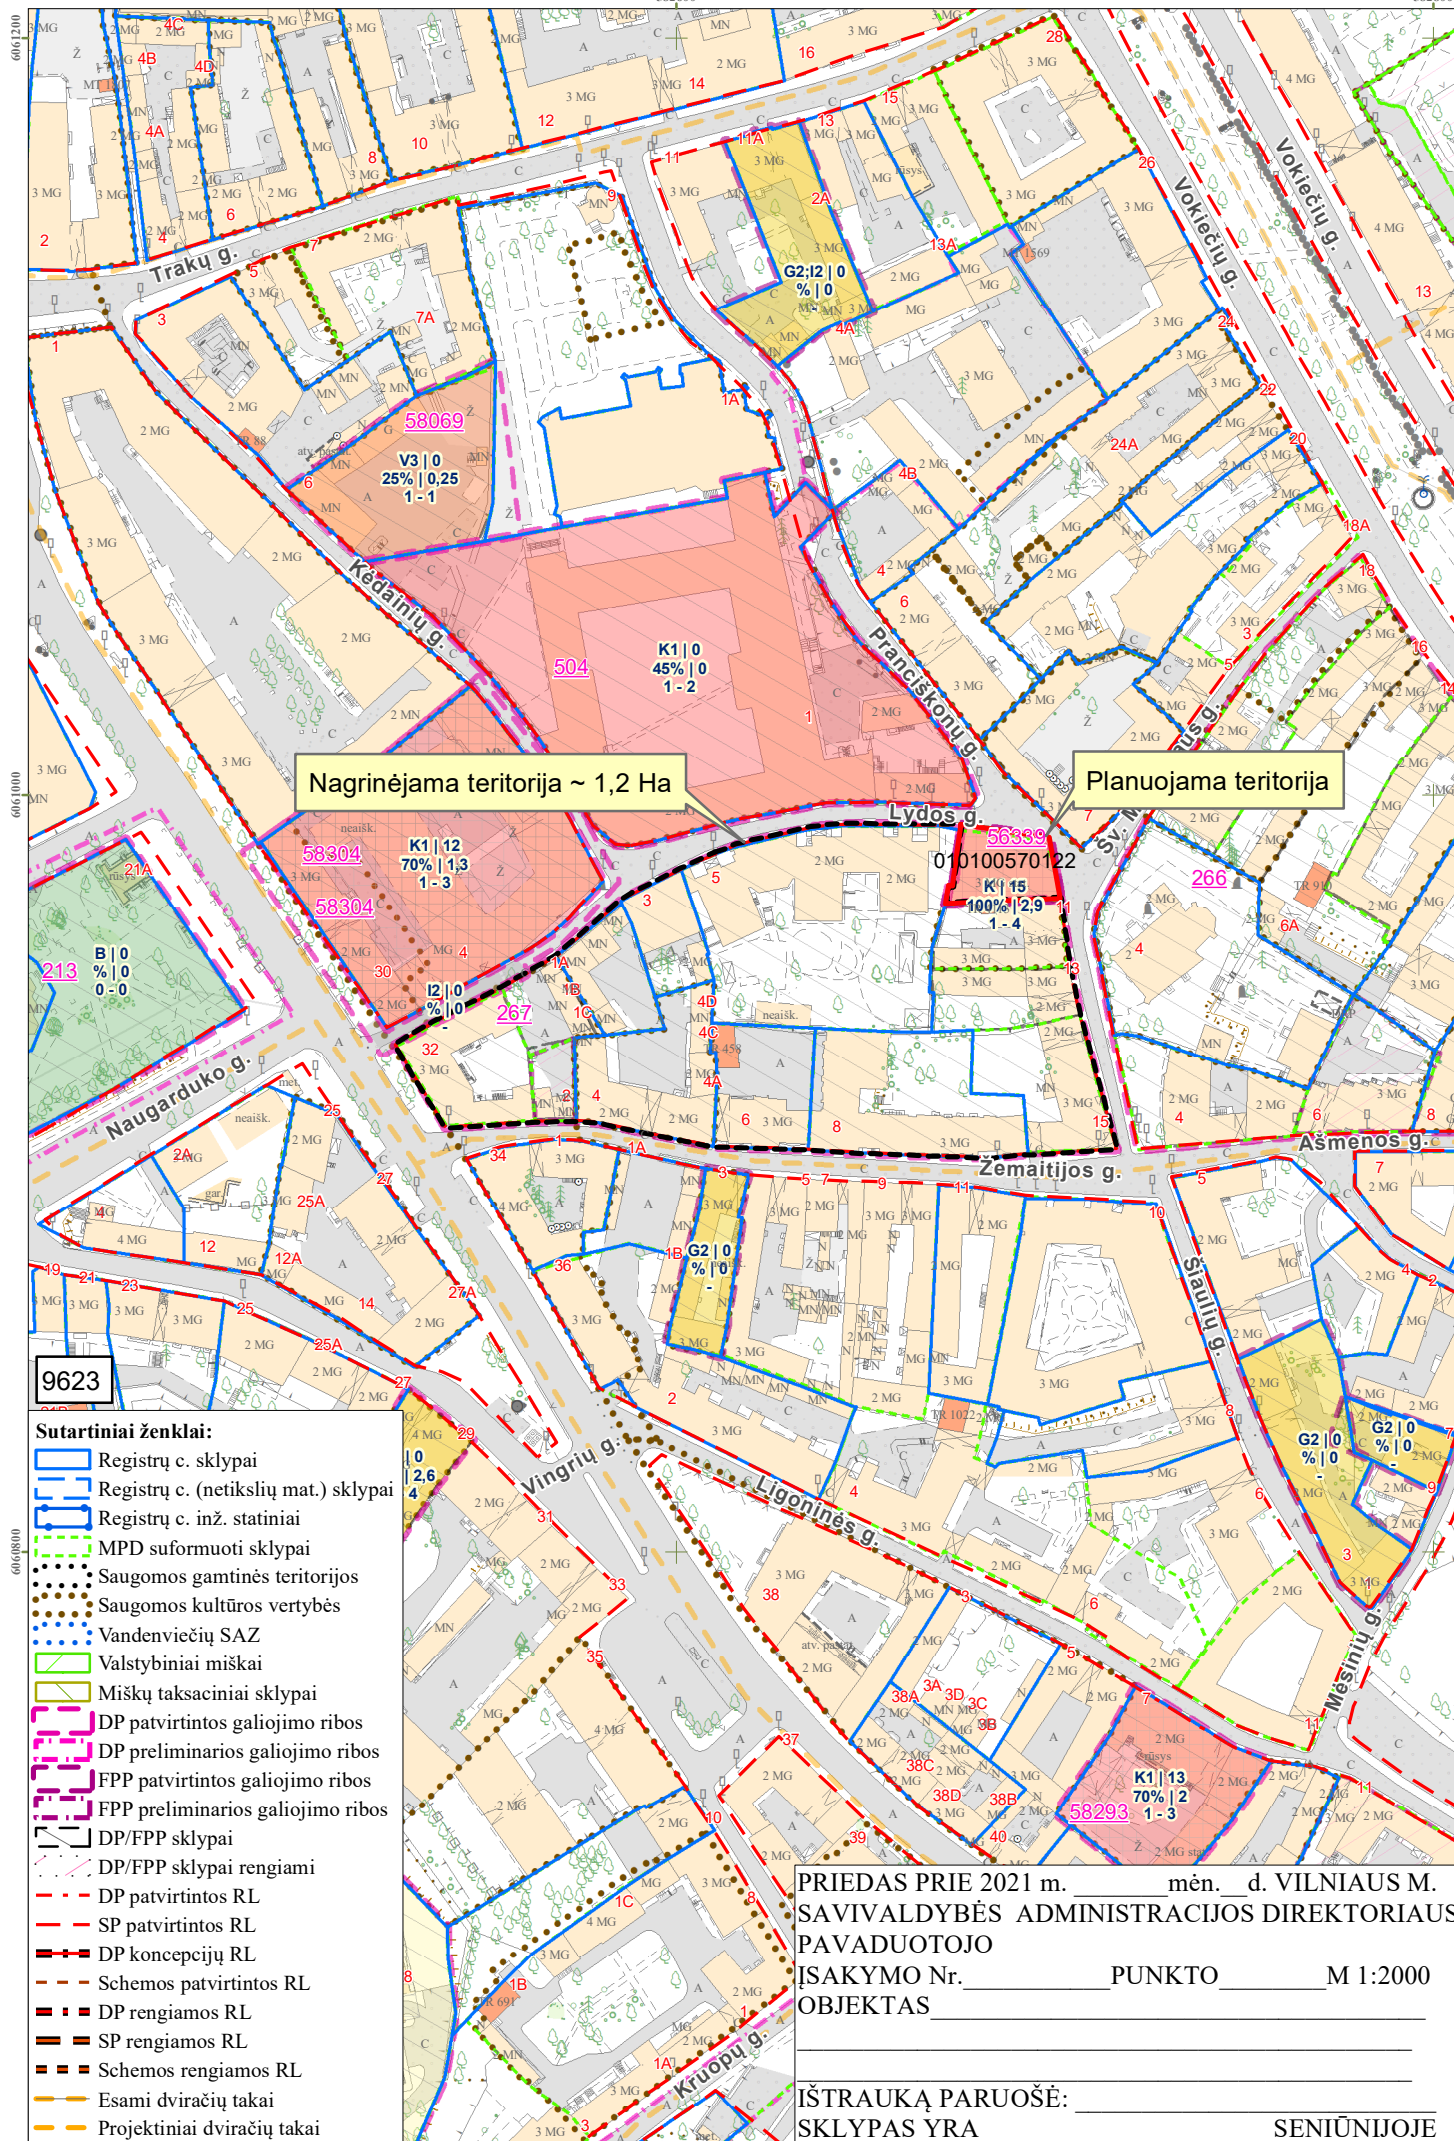

Nagrinėjama teritorija ~ 1,2 Ha

Planuojama teritorija

Sutartiniai ženklai:

- Registrų c. sklypai
- Registrų c. (netikslų mat.) sklypai
- Registrų c. inž. statiniai
- MPD suformuoti sklypai
- Saugomos gamtinės teritorijos
- Saugomos kultūros vertybės
- Vandenviečių SAZ
- Valstybiniai miškai
- Miškų taksaciniai sklypai
- DP patvirtintos galiojimo ribos
- DP preliminarios galiojimo ribos
- FPP patvirtintos galiojimo ribos
- FPP preliminarios galiojimo ribos
- DP/FPP sklypai
- DP/FPP sklypai rengiami
- DP patvirtintos RL
- SP patvirtintos RL
- DP koncepcijų RL
- Schemos patvirtintos RL
- DP rengiamos RL
- SP rengiamos RL
- Schemos rengiamos RL
- Esami dviračių takai
- Projektiniai dviračių takai

PRIEDAS PRIE 2021 m. _____ mėn. _____ d. VILNIAUS M.
 SAVIVALDYBĖS ADMINISTRACIJOS DIREKTORIAUS
 PAVADUOTOJO
 ĮSAKYMO Nr. _____ PUNKTO _____ M 1:2000
 OBJEKTAS _____

IŠTRAUKĄ PARUOŠĖ: _____
 SKLYPAS YRA _____ SENIŪNIJOJE

DETALŪS METADUOMENYS

Dokumento sudarytojas (-ai)	Vilniaus miesto savivaldybė 188710061, Konstitucijos pr. 3, LT-09601, Vilnius
Dokumento pavadinimas (antraštė)	DĖL LEIDIMO KOREGUOTI SKLYPO ŠV. MIKALOJAUS IR PRANCIŠKONŲ GATVIŲ SANKIRTOJE DETALIOJO PLANO SPRENDINIUS SKLYPE ŠV. MIKALOJAUS G. 9 (KADASTRO NR. 0101/0057:122) INICIJAVIMO SUTARTIES PAGRINDU
Dokumento registracijos data ir numeris	2022-01-24 Nr. A30-322/22
Dokumento gavimo data ir dokumento gavimo registracijos numeris	–
Dokumento specifikacijos identifikavimo žymuo	ADOC-V1.0
Parašo paskirtis	Pasirašymas
Parašą sukūrusio asmens vardas, pavardė ir pareigos	Danuta Narbut, Administracijos direktoriaus pavaduotoja, Administracijos direktorius
Sertifikatas išduotas	DANUTA NARBUT, Vilniaus miesto savivaldybės administracija LT
Parašo sukūrimo data ir laikas	2022-01-24 10:37:28 (GMT+02:00)
Parašo formatas	XAdES-T
Laiko žymoje nurodytas laikas	2022-01-24 10:37:37 (GMT+02:00)
Informacija apie sertifikavimo paslaugų teikėją	ADIC CA-B, Asmens dokumentu israsymo centras prie LR VRM LT
Sertifikato galiojimo laikas	2020-03-26 10:08:10 – 2023-03-26 11:08:10
Informacija apie būdus, naudotus metaduomenų vientisumui užtikrinti	"Registravimas" paskirties metaduomenų vientisumas užtikrintas naudojant "RCSC IssuingCA, VI Registru centras - i.k. 124110246 LT" išduotą sertifikatą "Dokumentų valdymo sistema Avilys, Vilniaus miesto savivaldybės administracija, i.k. 188710061 LT", sertifikatas galioja nuo 2021-12-20 09:38:49 iki 2024-12-19 09:38:49
Pagrindinio dokumento priedų skaičius	2
Pagrindinio dokumento priedamų dokumentų skaičius	–
Priedamo dokumento sudarytojas (-ai)	–
Priedamo dokumento pavadinimas (antraštė)	–
Priedamo dokumento registracijos data ir numeris	–
Programinės įrangos, kuria naudojantis sudarytas elektroninis dokumentas, pavadinimas	Dokumentų valdymo sistema „Avilys“, versija 3.5.56
Informacija apie elektroninio dokumento ir elektroninio (-ių) parašo (-ų) tikrinimą (tikrinimo data)	Atitinka specifikacijos keliamus reikalavimus. Visi dokumente esantys elektroniniai parašai galioja (2022-01-24 13:32:00)
Paieškos nuoroda	–
Papildomi metaduomenys	Nuorašą suformavo 2022-01-24 13:32:00 Dokumentų valdymo sistema „Avilys“

DETALŪS METADUOMENYS

Dokumento sudarytojas (-ai)	Vilniaus miesto savivaldybė 188710061, Konstitucijos pr. 3, LT-09601, Vilnius
Dokumento pavadinimas (antraštė)	TERITORIJŲ PLANAVIMO PROCESO INICIJAVIMO SUTARTIS
Dokumento registracijos data ir numeris	2022-02-08 Nr. A615-18/22
Dokumento gavimo data ir dokumento gavimo registracijos numeris	–
Dokumento specifikacijos identifikavimo žymuo	ADOC-V1.0
Parašo paskirtis	Pasirašymas
Parašą sukūrusio asmens vardas, pavardė ir pareigos	S S
Sertifikatas išduotas	S S LT
Parašo sukūrimo data ir laikas	2022-02-08 09:58:29 (GMT+02:00)
Parašo formatas	XAdES-T
Laiko žymoje nurodytas laikas	2022-02-08 09:58:45 (GMT+02:00)
Informacija apie sertifikavimo paslaugų teikėją	EID-SK 2016, AS Sertifitseerimiskeskus EE
Sertifikato galiojimo laikas	2020-03-15 16:52:34 – 2025-03-14 23:59:59
Parašo paskirtis	Pasirašymas
Parašą sukūrusio asmens vardas, pavardė ir pareigos	Danuta Narbut, Administracijos direktoriaus pavaduotoja, Administracijos direktorius
Sertifikatas išduotas	DANUTA NARBUT, Vilniaus miesto savivaldybės administracija LT
Parašo sukūrimo data ir laikas	2022-02-08 11:02:03 (GMT+02:00)
Parašo formatas	XAdES-T
Laiko žymoje nurodytas laikas	2022-02-08 11:02:13 (GMT+02:00)
Informacija apie sertifikavimo paslaugų teikėją	ADIC CA-B, Asmens dokumentu israsymo centras prie LR VRM LT
Sertifikato galiojimo laikas	2020-03-26 10:08:10 – 2023-03-26 11:08:10
Informacija apie būdus, naudotus metaduomenų vientisumui užtikrinti	"Registravimas" paskirties metaduomenų vientisumas užtikrintas naudojant "RCSC IssuingCA, VI Registru centras - i.k. 124110246 LT" išduotą sertifikatą "Dokumentų valdymo sistema Avilys, Vilniaus miesto savivaldybės administracija, i.k. 188710061 LT", sertifikatas galioja nuo 2021-12-20 09:38:49 iki 2024-12-19 09:38:49
Pagrindinio dokumento priedų skaičius	1
Pagrindinio dokumento priedamų dokumentų skaičius	–
Priedamo dokumento sudarytojas (-ai)	–
Priedamo dokumento pavadinimas (antraštė)	–
Priedamo dokumento registracijos data ir numeris	–
Programinės įrangos, kuria naudojantis sudarytas elektroninis dokumentas, pavadinimas	Dokumentų valdymo sistema „Avilys“, versija 3.5.56
Informacija apie elektroninio dokumento ir elektroninio (-ių) parašo (-ų) tikrinimą (tikrinimo data)	Atitinka specifikacijos keliamus reikalavimus. Visi dokumente esantys elektroniniai parašai galioja (2022-02-08 11:50:45)
Paieškos nuoroda	–
Papildomi metaduomenys	Nuorašą suformavo 2022-02-08 11:50:45 Dokumentų valdymo sistema „Avilys“