


2.sp. ③ 1.2p. ②

VILNIAUS MIESTO SAVIVALDYBĖS
GRIGIŠKIŲ M. IR SALŲ K. GATVIŲ IŠDĖSTYMO PLANAS M 1 : 2000

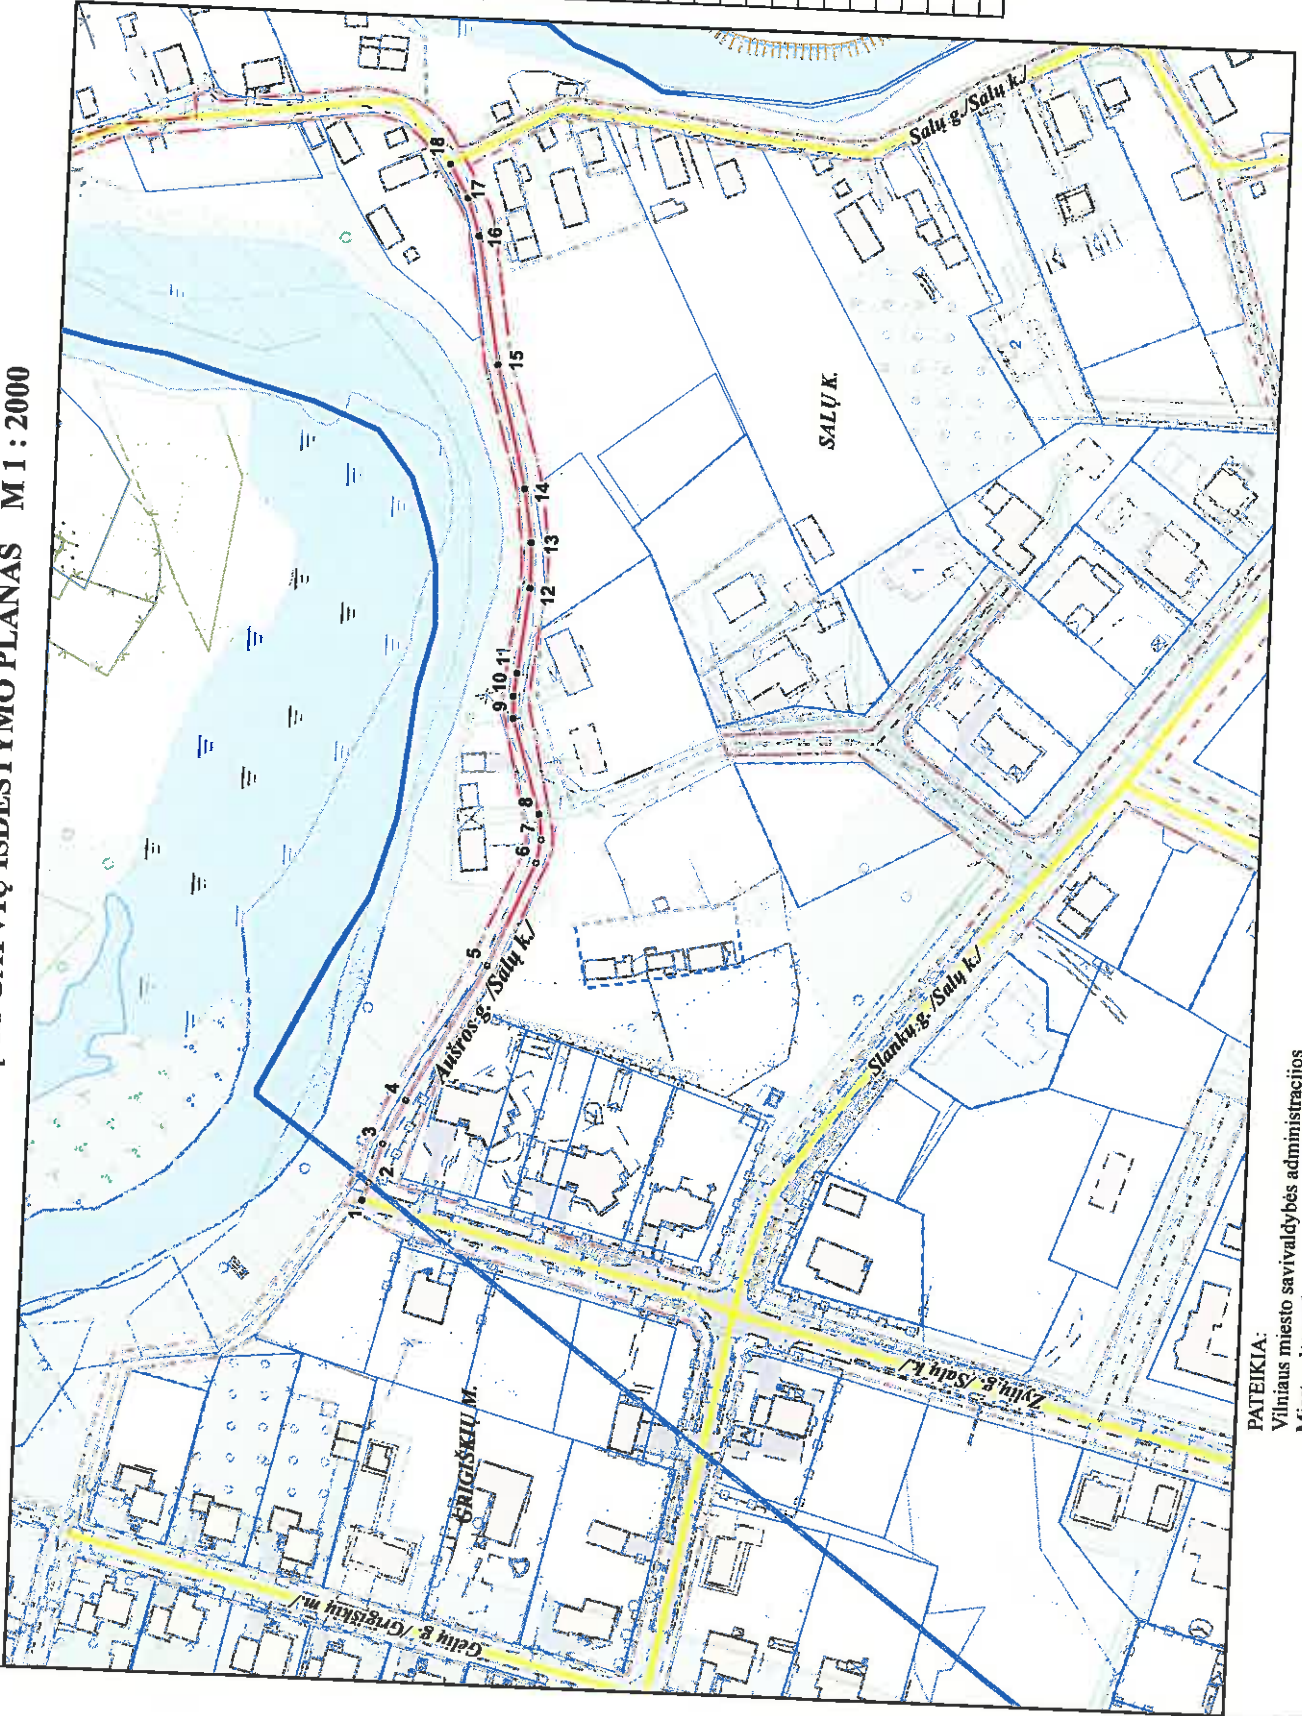

PAVADINIMŲ GATVĖMS, PASTATAMS, STATINIAMS
IR KITiems OBJEKTIAMS SUTEIKIMO, KEITIMO IR
TRAUKIMO Į APSKAITĄ TVARKOS APRAŠO
I PRIEDAS

Vilniaus miesto savivaldybės tarybos
2015 m. _____ d. sprendimo Nr. _____
priedas

Kartografinis pagrindas	KDB 500V
Gatvės taškų koordinatinių nustatymo būdas	Grafinis

GATVIŲ TAŠKŲ KOORDINATIŲ ŽINIARAŠTIS

Aušros g./Grigiškių m./ - taškų Nr. plane 1 - 2
Aušros g./Salų k./ - taškų Nr. plane 2 - 18

NR. PLANE	X	Y
1	6059450,49	570085,3
2	6059448,98	570090,02
3	6059446,63	570100,49
4	6059440,04	570112,22
5	6059419,97	570148,81
6	6059408,23	570176,52
7	6059407,14	570182,8
8	6059407,96	570189,62
9	6059415,94	570214,67
10	6059416,22	570220,61
11	6059415,53	570226,68
12	6059412,94	570249,28
13	6059413,14	570261,36
14	6059415,63	570275,49
15	6059424,07	570308,03
16	6059430,64	570341,92
17	6059433,99	570351,83
18	6059439,14	570360,63

PATEIKIA:
Vilniaus miesto savivaldybės administracijos
Miesto planavimo departamento direktoriaus pavaduotoja