

1.5 p.

**VILNIAUS MIESTO GATVIŲ IŠDĖSTYMO PLANAS M 1 : 5000**

*Naujininkų seniūnija*

PAVADINIMŲ GATVĖMS, PASTATAMS, STATINIAMS IR KITIEMS OBJEKTAMS SUTEIKIMO, KEITIMO IR ĮTRAUKIMO Į APSKAITĄ TVARKOS APRAŠO 1 PRIEDAS


Vilniaus miesto savivaldybės tarybos 2014 m. \_\_\_\_\_ d. sprendimo Nr. \_\_\_\_\_ priedas

Kartografinis pagrindas	KDB 500V
Gatvės taškų koordinatinių nustatymo būdas	Gratinis

**GATVIŲ TAŠKŲ KOORDINATŲ ŽINIARAŠTIS**

*Adelės Diršytės g. - taškų Nr. plane 1 - 4*  
*Aleksandro Barausko g. - taškų Nr. plane 5 - 14*  
*Jurgio Kybarto g. - taškų Nr. plane 15 - 38*

NR. PLANE	X	Y
1	6054885,22	579116,94
2	6054882,81	579198,31
3	6054883,81	579221,97
4	6054843,52	579301,83
5	6054762,34	578941,61
6	6054762,73	579021,35
7	6054761,66	579031,7
8	6054741,51	579068,19
9	6054744,88	579111,13
10	6054743,9	579141,98
11	6054746,41	579171,46
12	6054746,66	579181,45
13	6054762,67	579255,56
14	6054763,98	579308,66
15	6055113,42	579350,72
16	6055080,11	579329,36
17	6055081,86	579322,46
18	6055071,06	579315,06
19	6055061,34	579303
20	6055036,81	579287,66
21	6055021,89	579294,08
22	6055000,83	579290,69
23	6054971,56	579281,4
24	6054926,99	579294,99
25	6054843,52	579301,83
26	6054763,98	579308,66
27	6054766,77	579309,25
28	6054723,78	579309,73
29	6054686,08	579306,76
30	6054641,76	579294,09
31	6054619,22	579288,19
32	6054608,76	579283,91
33	6054594,96	579275,2
34	6054584,06	579266,96
35	6054573,89	579263,2
36	6054544,32	579257,34
37	6054475,18	579242,14
38		

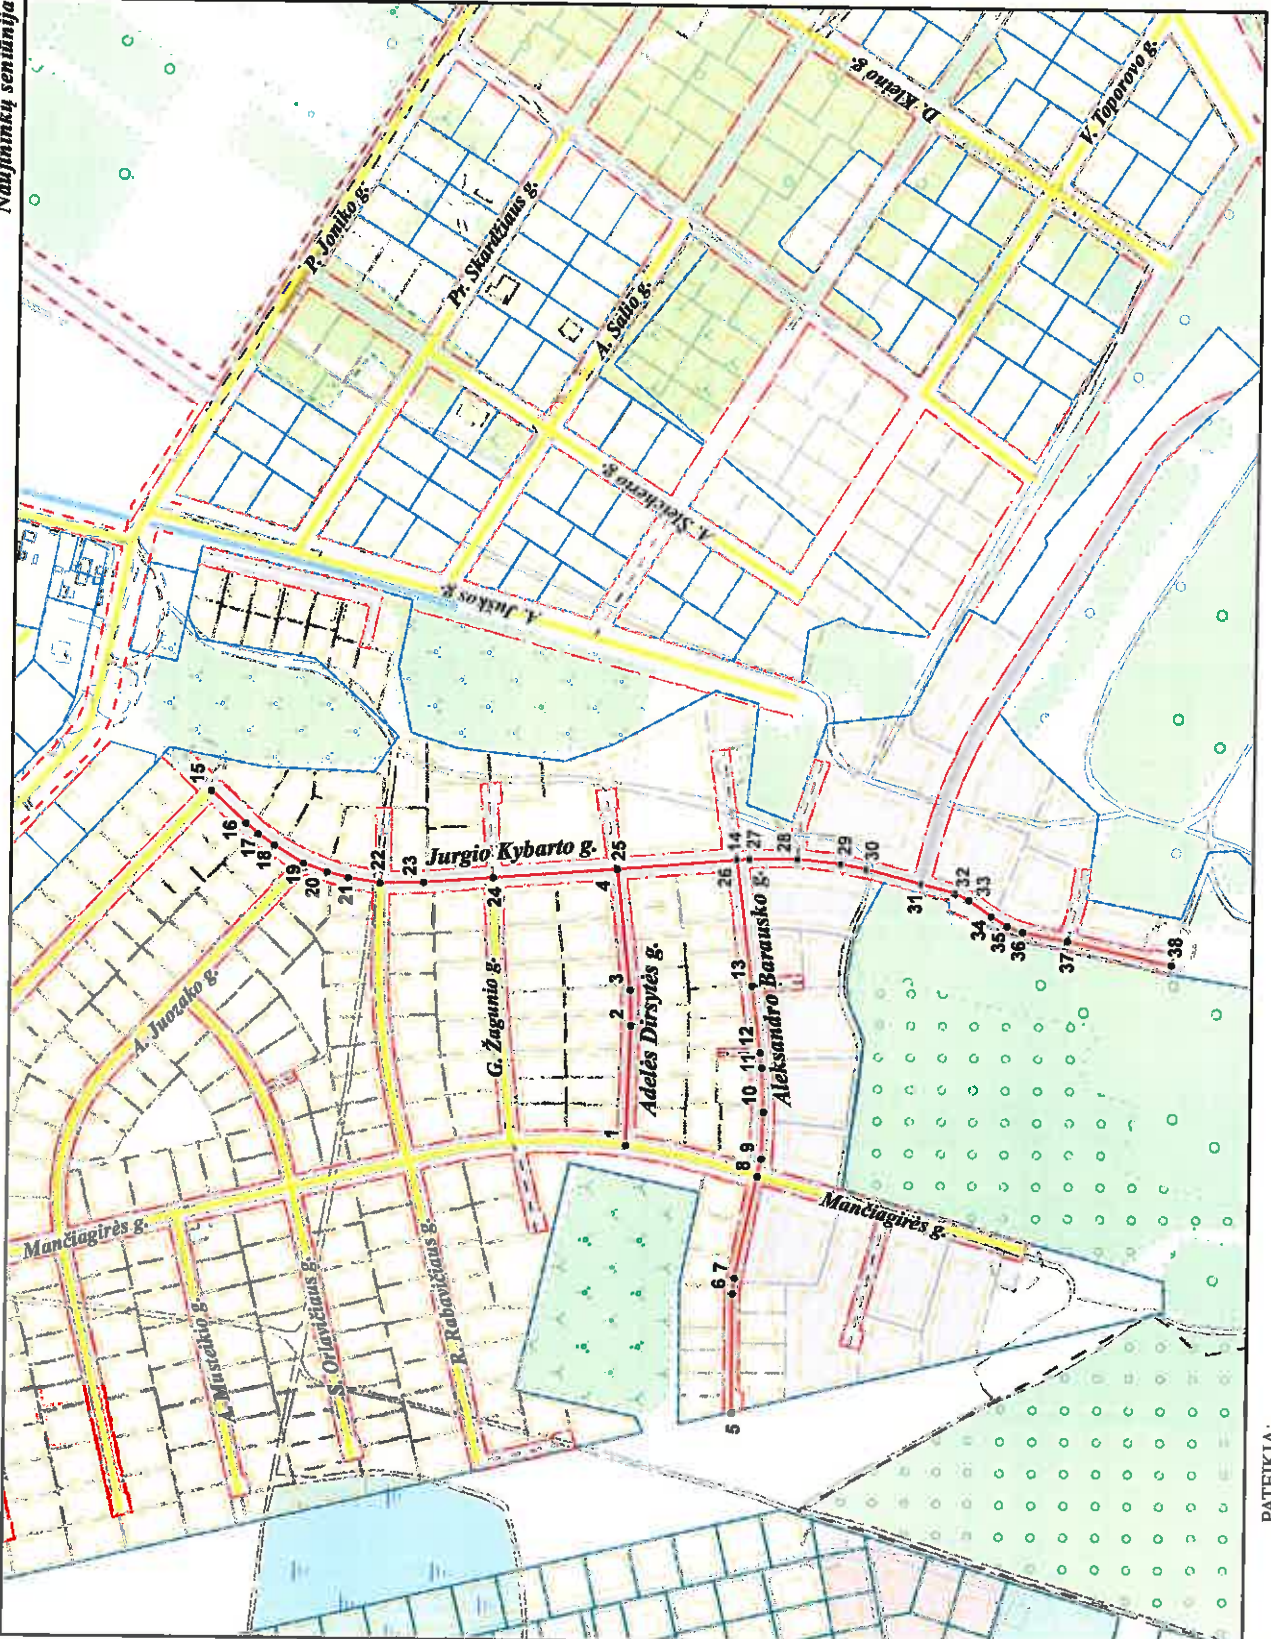

PATEIKIA:  
 Vilniaus miesto savivaldybės administracijos  
 Miesto plėtros departamento direktoriaus pavaduotoja