



Objekto vieta



SITUACIJOS SCHEMA

SUTARTINIS ŽYMĖJIMAS:

- Esami pastatai
- Sklypo ribos
- Rekonstruojami pastatai
- Esamas atviras priangis
- Planuojama atvira erdvė, dengiama medinių lentų terasine danga
- Numatomas dekoratyvinis apželdinimas
- Esama asfalto danga
- Pagrindiniai patekimai į patalpas
- Esamas įvažiavimas į sklypą
- Esamos parkavimo vietos


EKSPLIKACIJA:

1. Gyvanamas dvibutis gyvenamasis namas Aušros Vartų g. 18;
2. Ūkinis pastatas Aušros Vartų g. 18;
3. Daugiabutis Aušros Vartų g. 18 (Unik.Nr.1094-0025-0013);
4. Daugiabutis Aušros Vartų g. 18 (Unik.Nr.1094-0025-0035);
5. Daugiabutis Aušros Vartų g. 16 (Unik. Nr. 1094-0024-8017);
6. Daugiabutis Aušros Vartų g. 16C (Unik. Nr. 1094-0024-8017);
7. Daugiabutis Ausros Vartu g. 20 (Unik.Nr. 1094-0025-2019).

76:32 - 0373

6060350

KVAL. DOK. NR.		UAB „SENAMIESČIO PROJEKTAI“			STATINIO PROJEKTO PAVADINIMAS		
					Dviejų butų gyvenamojo namo ir ūkinio pastato Aušros vartų g. 18, Vilniuje rekonstravimo projektas		
A1694/0621	PV	I. Krasnickienė	2024 01	STATINIO NR. IR PAVADINIMAS			
A1132; 3880	PDV	R. Buitkus	2024 01	Dviejų butų gyvenamasis namas, ūkinis pastatas			
	Arch.	D. Žvirblis		DOKUMENTO PAVADINIMAS			LAIDA
				Sklypo planas, M1:500			0
KALBOS TRUMP.	STATYTOJAS(-A) / UŽSAKOVAS(-E)			DOKUMENTO ŽYMUO			LAPAS
LT	A.D., P. D.			SP-0409-21-PP-01			LAPŲ
							1 1

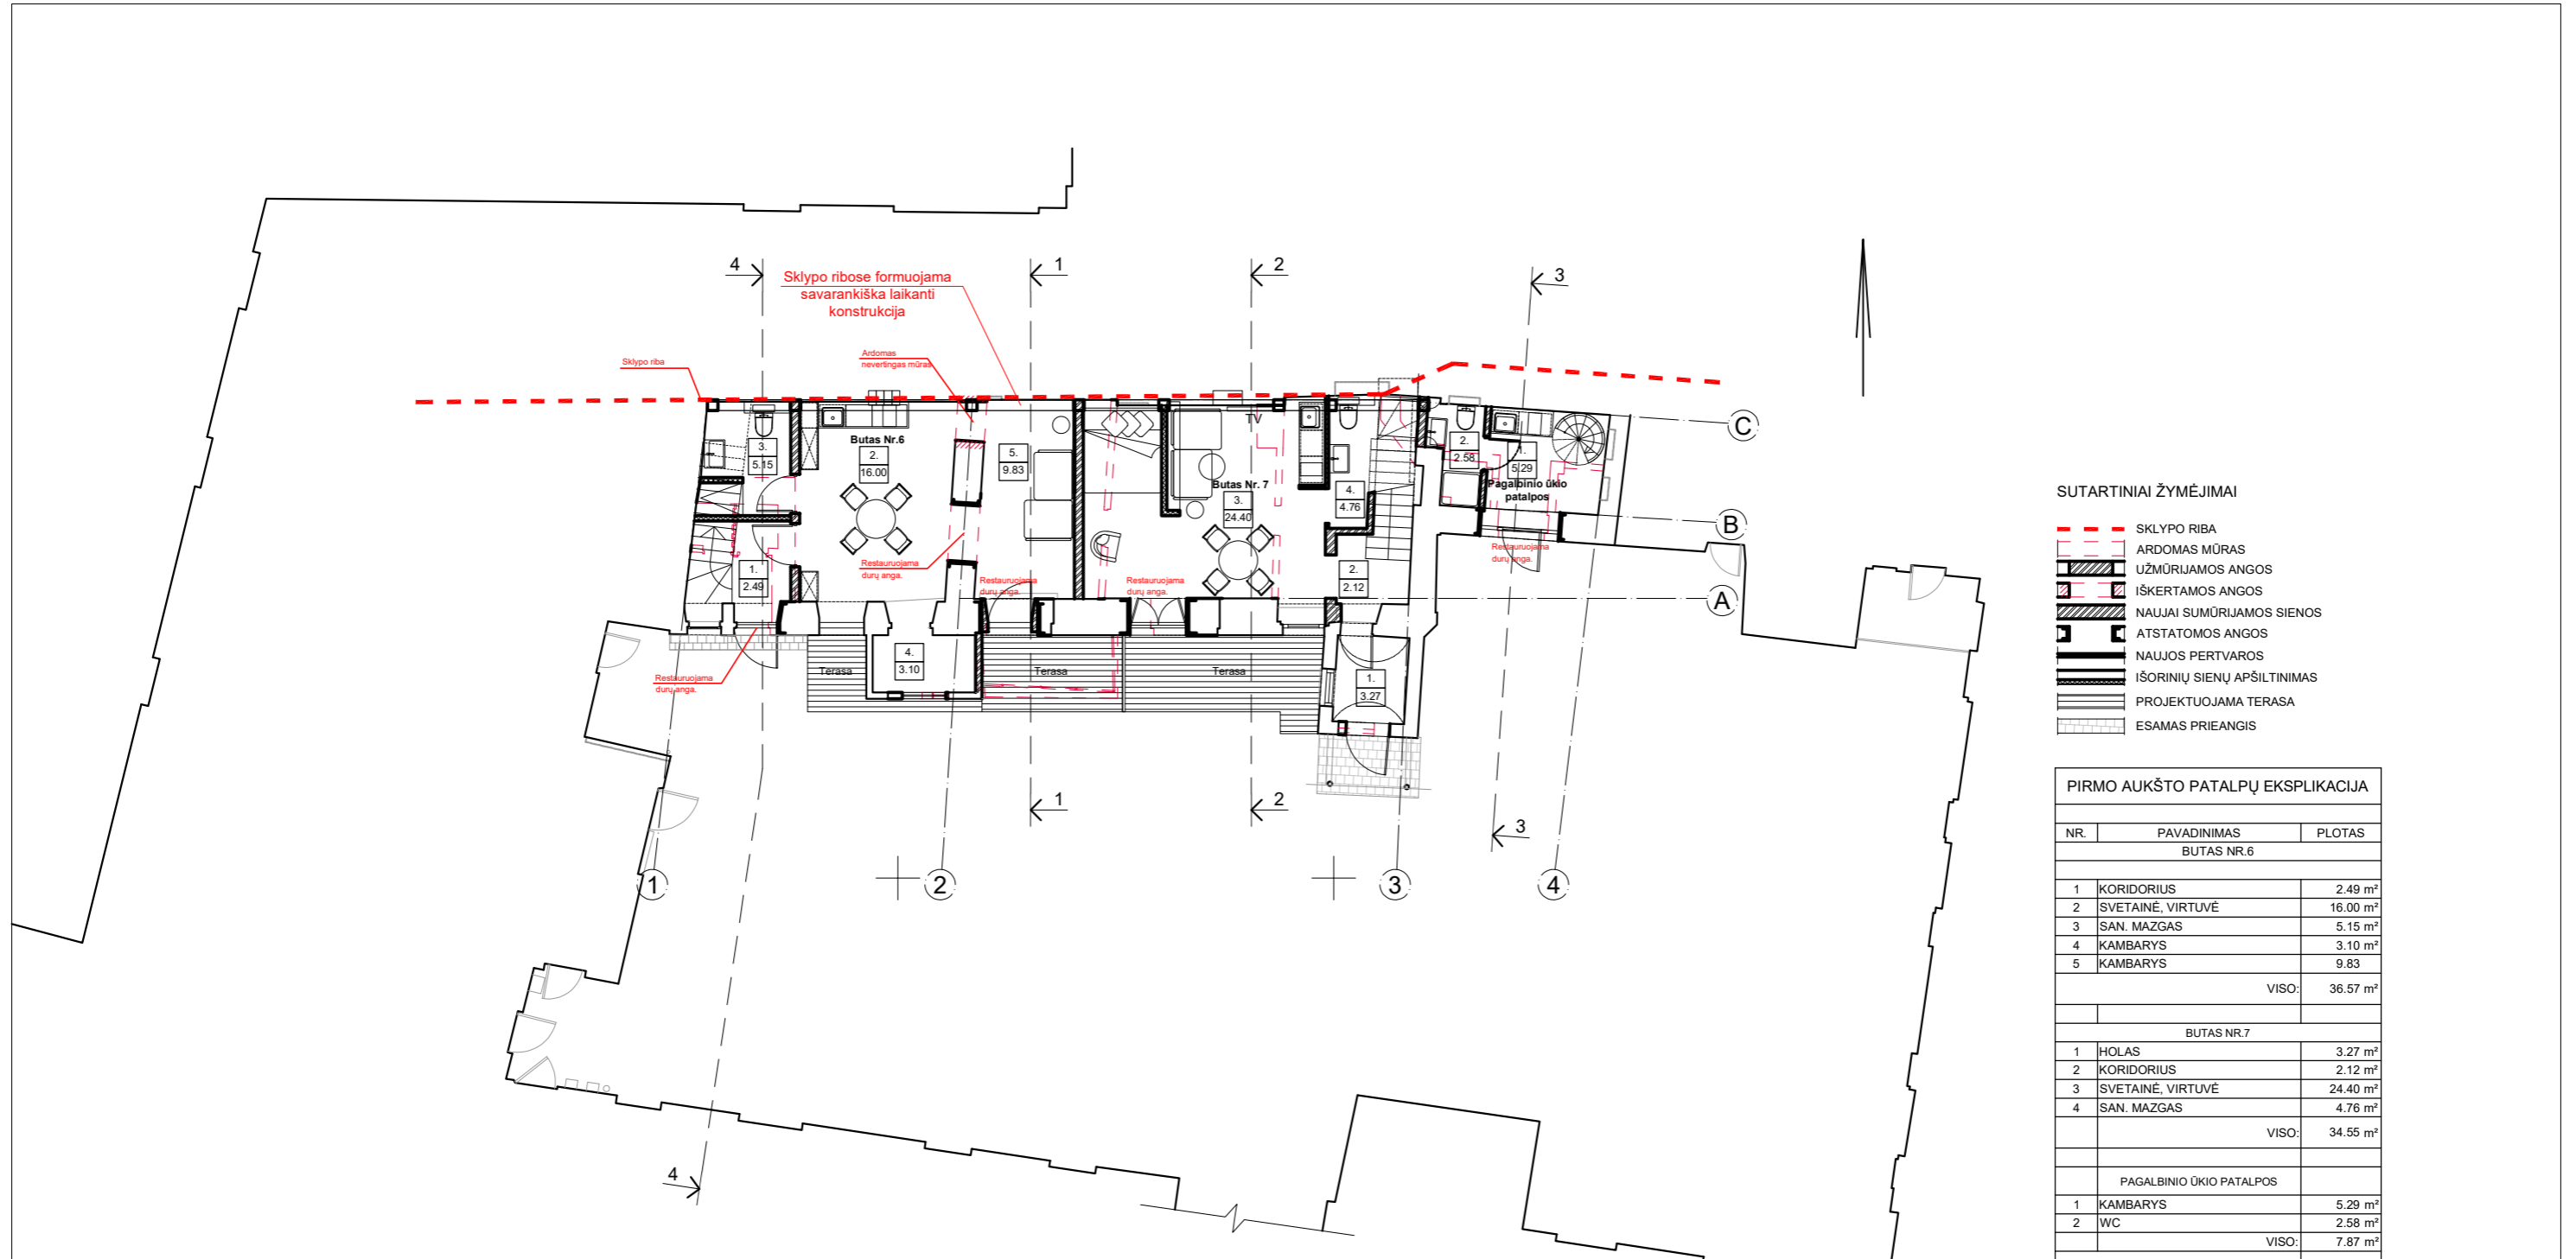


PIRMO AUKŠTO PLANAS, M 1:150


SUTARTINIAI ŽYMĖJIMAI

- SKLYPO RIBA
- ARDOMAS MŪRAS
- UŽMŪRIJAMOS ANGOS
- IŠKERTAMOS ANGOS
- NAUJAI SUMŪRIJAMOS SIENOS
- ATSTATOMOS ANGOS
- NAUJOS PERTVAROS
- IŠORINIŲ SIENŲ APŠILTINIMAS
- PROJEKTUOJAMA TERASA
- ESAMAS PRIEANGIS

PIRMO AUKŠTO PATALPŲ EKSPLIKACIJA

NR.	PAVADINIMAS	PLOTAS
<b>BUTAS NR.6</b>		
1	KORIDORIUS	2.49 m <sup>2</sup>
2	SVETAINĖ, VIRTUVĖ	16.00 m <sup>2</sup>
3	SAN. MAZGAS	5.15 m <sup>2</sup>
4	KAMBARYS	3.10 m <sup>2</sup>
5	KAMBARYS	9.83 m <sup>2</sup>
VISO:		36.57 m <sup>2</sup>
<b>BUTAS NR.7</b>		
1	HOLAS	3.27 m <sup>2</sup>
2	KORIDORIUS	2.12 m <sup>2</sup>
3	SVETAINĖ, VIRTUVĖ	24.40 m <sup>2</sup>
4	SAN. MAZGAS	4.76 m <sup>2</sup>
VISO:		34.55 m <sup>2</sup>
<b>PAGALBINIO ŪKIO PATALPOS</b>		
1	KAMBARYS	5.29 m <sup>2</sup>
2	WC	2.58 m <sup>2</sup>
VISO:		7.87 m <sup>2</sup>

KVAL. DOK. NR.		<b>UAB „SENAMIESČIO PROJEKTAI“</b>	STATINIO PROJEKTO PAVADINIMAS		
A1694/0621	PV	I. Krasnickienė	2024	02	Dviejų butų gyvenamojo namo ir ūkinio pastato Aušros vartų g. 18, Vilniuje rekonstravimo projektas
A1132: 3880	PDV	R. Buitkus	2024	02	
	Arch.	D. Žvirblis	2024	02	
Dviejų butų gyvenamasis namas, ūkinis pastatas					
DOKUMENTO PAVADINIMAS					LAIDA
Pirmo aukšto planas, M1:150					0
KALBOS TRUMP.	STATYTOJAS(-A) / UŽSAKOVAS(-Ė)			DOKUMENTO ŽYMUO	
LT	A. D., P. D.			SP-0409-21-PP-02	
					LAPAS
					LAPŲ
					1
					1

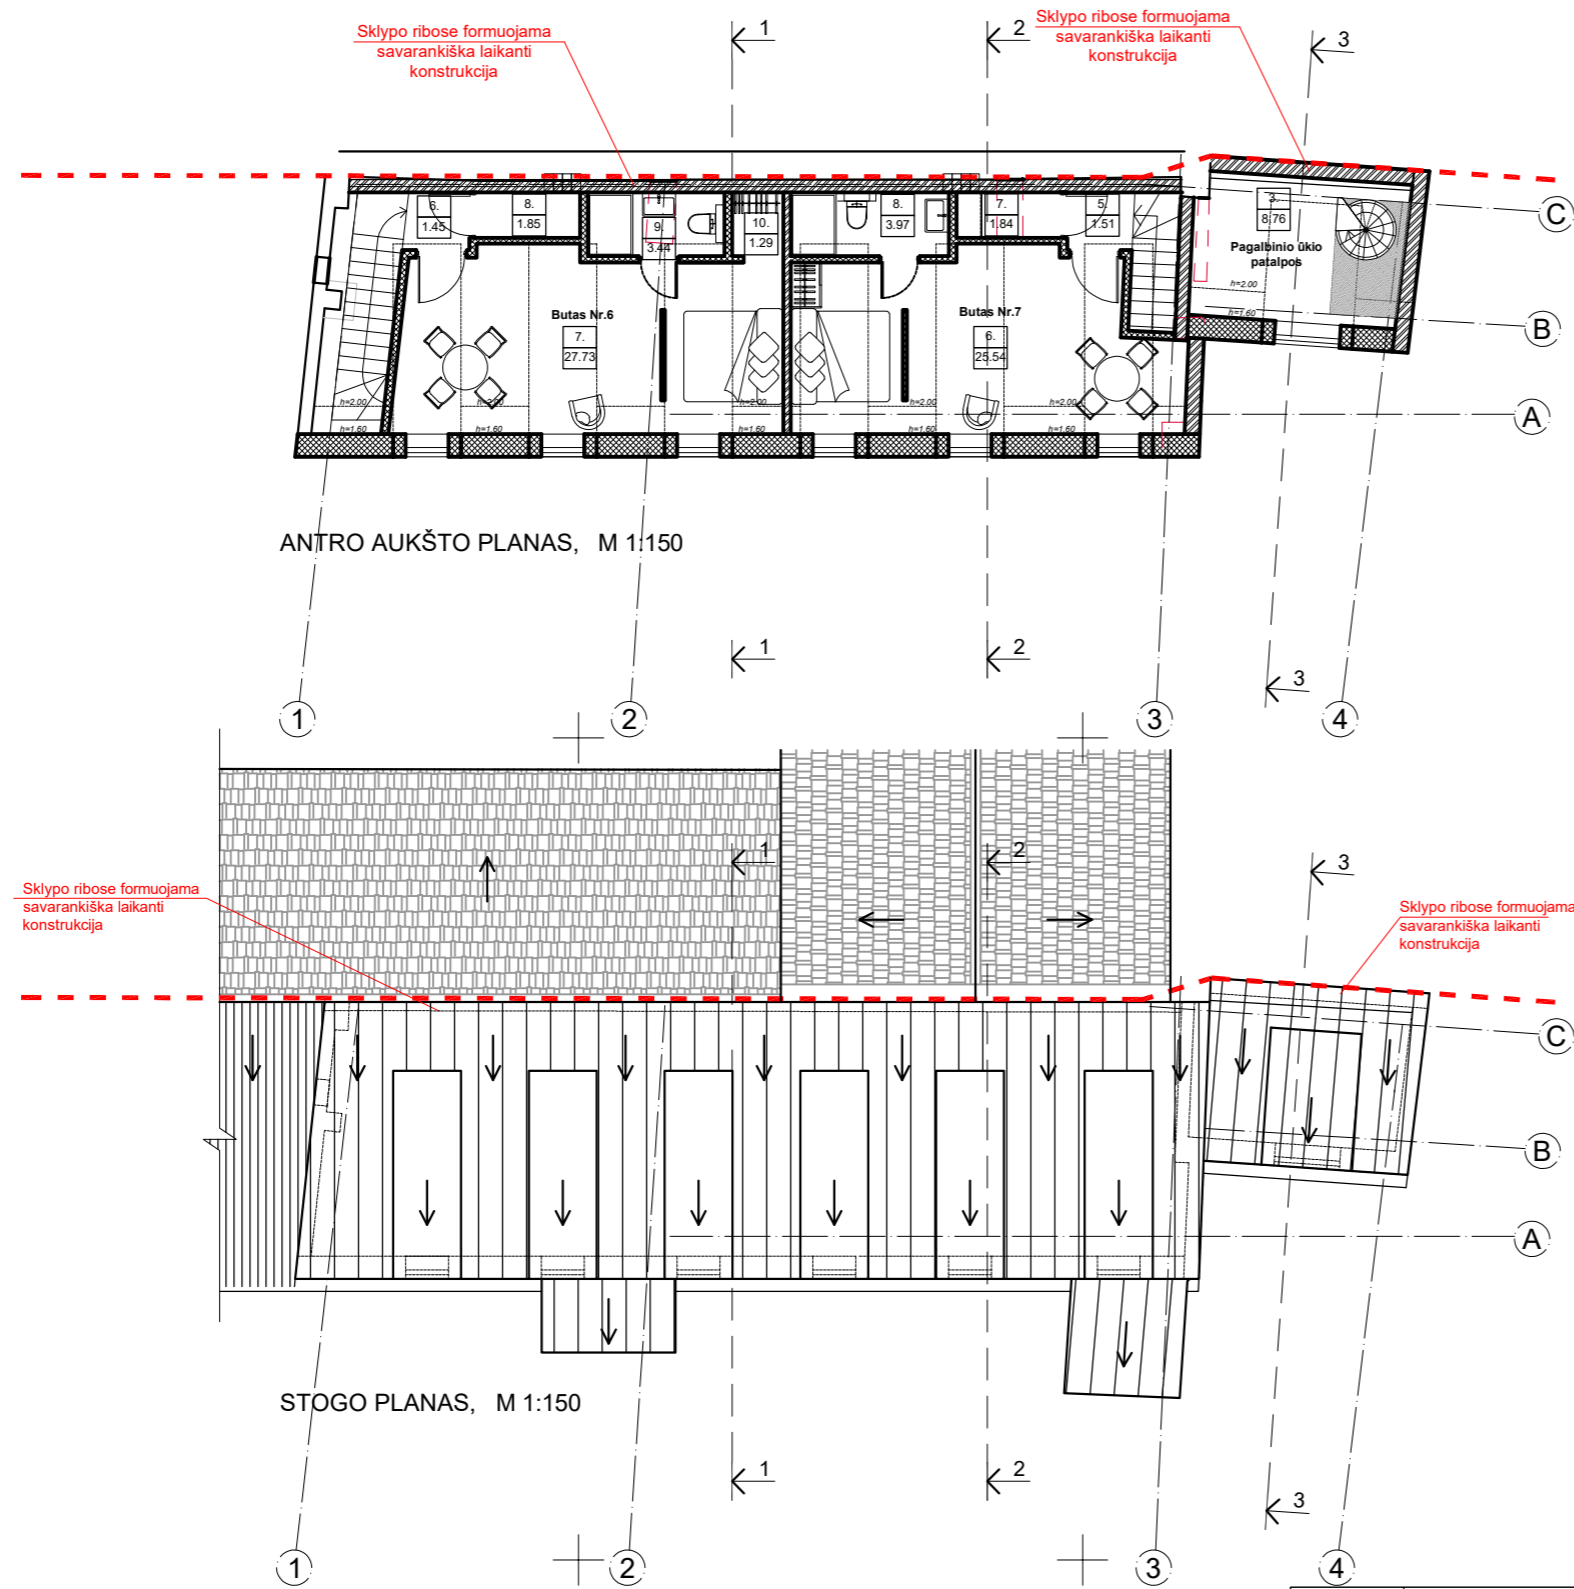

SUTARTINIAI ŽYMĖJIMAI




- ARDOMAS MŪRAS
- UŽMŪRIJAMOS ANGOS
- IŠKERTAMOS ANGOS
- NAUJAI SUMŪRIJAMOS SIENOS
- ATSTATOMOS ANGOS
- NAUJOS PERTVAROS
- IŠORINIŲ SIENŲ APŠILTINIMAS

ANTRO AUKŠTO PATALPŲ EKSPLIKACIJA

NR.	PAVADINIMAS	PLOTAS
BUTAS NR.6		
6	KORIDORIUS	1.45 m <sup>2</sup>
7	KAMBARYS	27.73 m <sup>2</sup>
8	GARDEROBINĖ	1.85 m <sup>2</sup>
9	SAN. MAZGAS	3.44 m <sup>2</sup>
10	GARDEROBINĖ	1.29 m <sup>2</sup>
VISO:		35.76 m <sup>2</sup>
BUTAS NR.7		
5	KORIDORIUS	1.51 m <sup>2</sup>
6	KAMBARYS	25.54 m <sup>2</sup>
7	GARDEROBINĖ	1.84 m <sup>2</sup>
8	SAN. MAZGAS	3.97 m <sup>2</sup>
VISO:		32.86 m <sup>2</sup>
PAGALBINIO ŪKIO PATALPOS		
3	KAMBARYS	8.76 m <sup>2</sup>
VISO:		8.76 m <sup>2</sup>



VISO BUTAS NR. 6 - 71,91m<sup>2</sup>  
VISO BUTAS NR. 7 - 70,44m<sup>2</sup>  
PAGALBINIO ŪKIO PATALPOS - 16,63m<sup>2</sup>


KVAL. DOK. NR.		UAB „SENAMIESČIO PROJEKTAI“			STATINIO PROJEKTO PAVADINIMAS			
					Gyvenamojo namo ir ūkinio pastato Aušros vartų g. 18, vilniuje rekonstravimo projektas			
A1694/0621	PV	I. Krasnickienė		2024 02	STATINIO NR. IR PAVADINIMAS			
A1132: 3880	PDV	R. Buitkus		2024 02				
	Arch.	D. Žvirblis		2024 02				
					DOKUMENTO PAVADINIMAS		LAIDA	
					Mansardinis aukštas, stogo planas, M1:150		0	
KALBOS TRUMP.	STATYTOJAS(-A) / UŽSAKOVAS(-Ė)				DOKUMENTO ŽYMUO		LAPAS	LAPŲ
LT	A.D., P. D.				SP-0409-21-PP-03		1	1

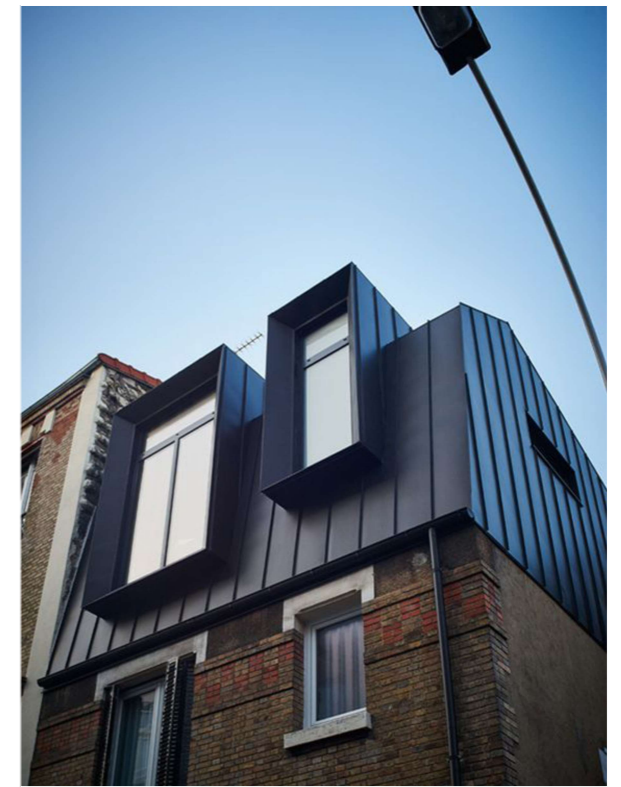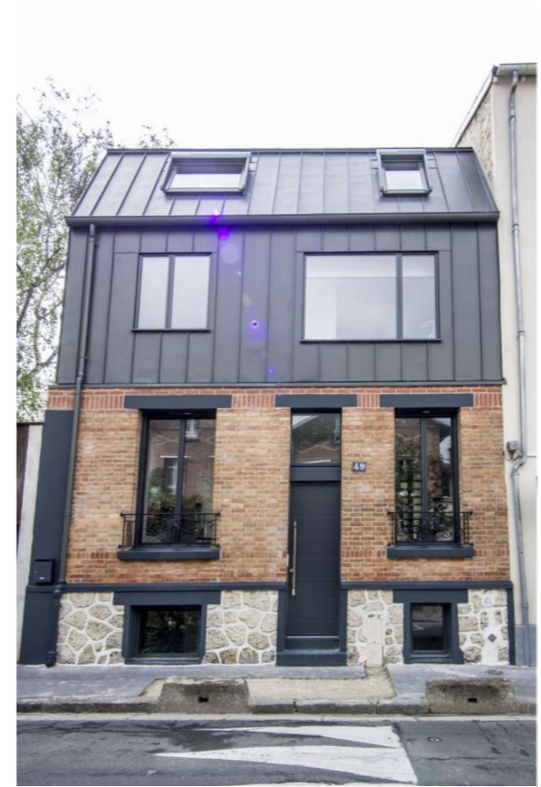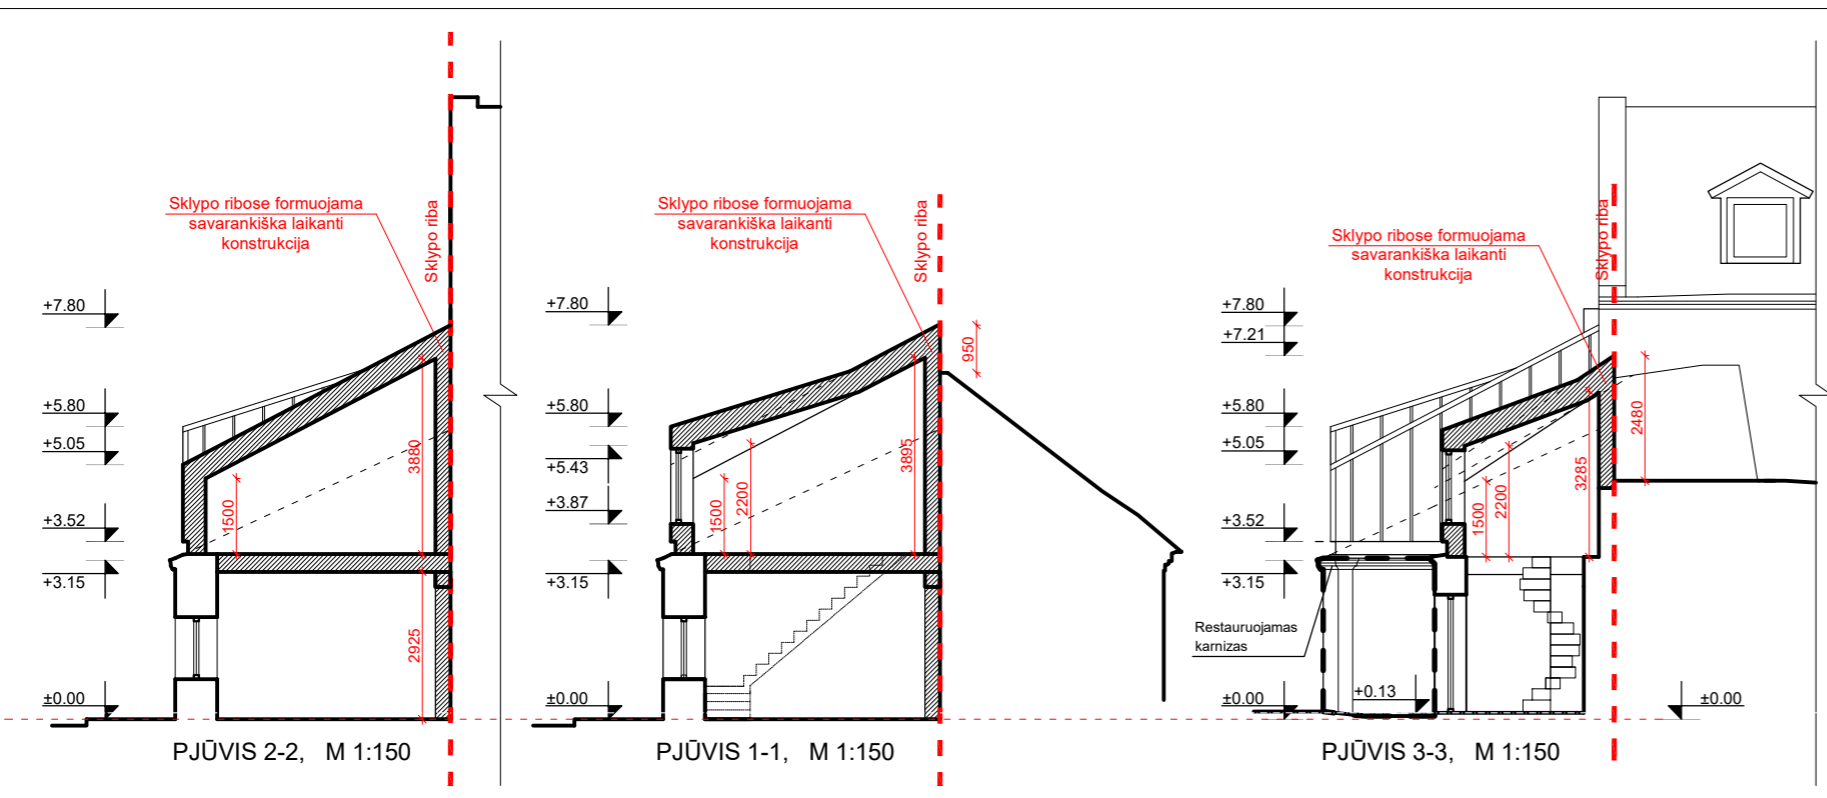

SIŪLOMOS ARCHITEKTŪROS ANALOGAI


SUTARTINIAI ŽYMĖJIMAI

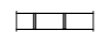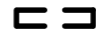-  VALCINĖ SKARDA
-  TVARKYBOS DARBŲ RIBOS


KVAL. DOK. NR.	 UAB „SENAMIESČIO PROJEKTAI“				STATINIO PROJEKTO PAVADINIMAS		
	A1694/0621	PV	I. Krasnickienė	2024 02	Dviejų butų gyvenamojo namo ir ūkinio pastato Aušros vartų g. 18, Vilniuje rekonstravimo projektas		
	A1132: 3880	PDV	R. Buitkus	2024 02	STATINIO NR. IR PAVADINIMAS		
	Arch.	D. Žvirblis	2024 02	Dviejų butų gyvenamasis namas, ūkinis pastatas			
				DOKUMENTO PAVADINIMAS			LAIDA
				Pjūviai 1-1, 2-2, 3-3, M1:150			0
KALBOS TRUMP.	STATYTOJAS(-A) / UŽSAKOVAS(-Ė)				DOKUMENTO ŽYMUO		
LT	A.D., P. D.				SP-0409-21-PP-04		
					LAPAS	LAPŲ	
					1	1	




PROJEKTUOJAMA SITUACIJA. FASADAS NR.1-1, M 1:150

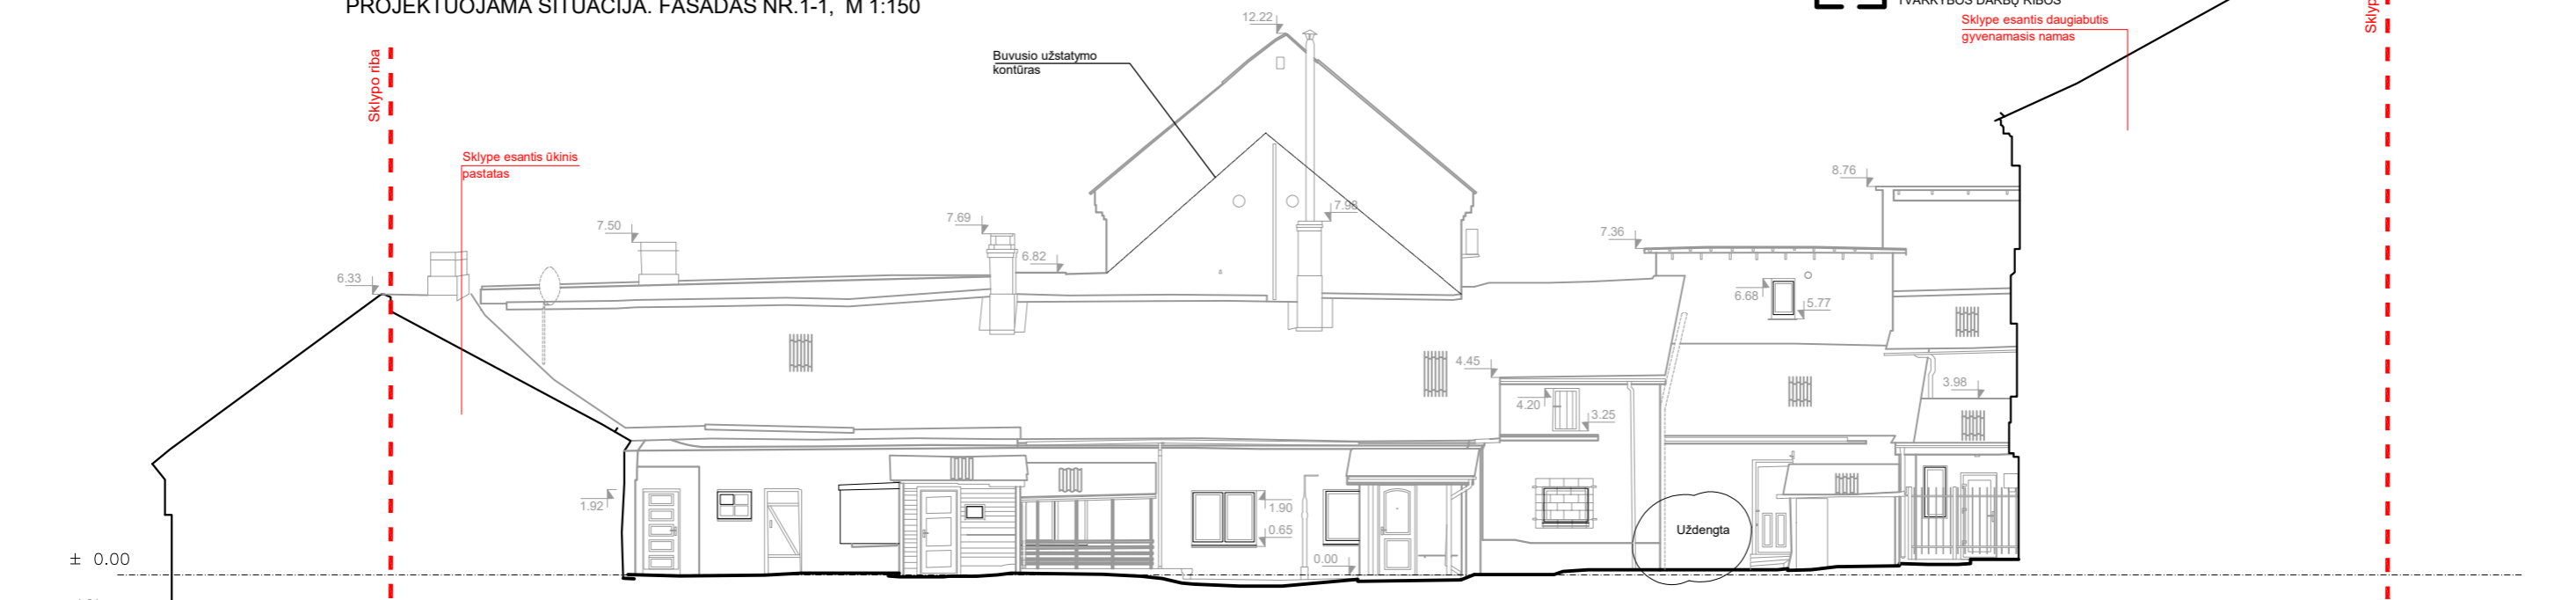



ESAMA SITUACIJA (APMATAVIMAI). FASADAS NR.1-1 M 1:150

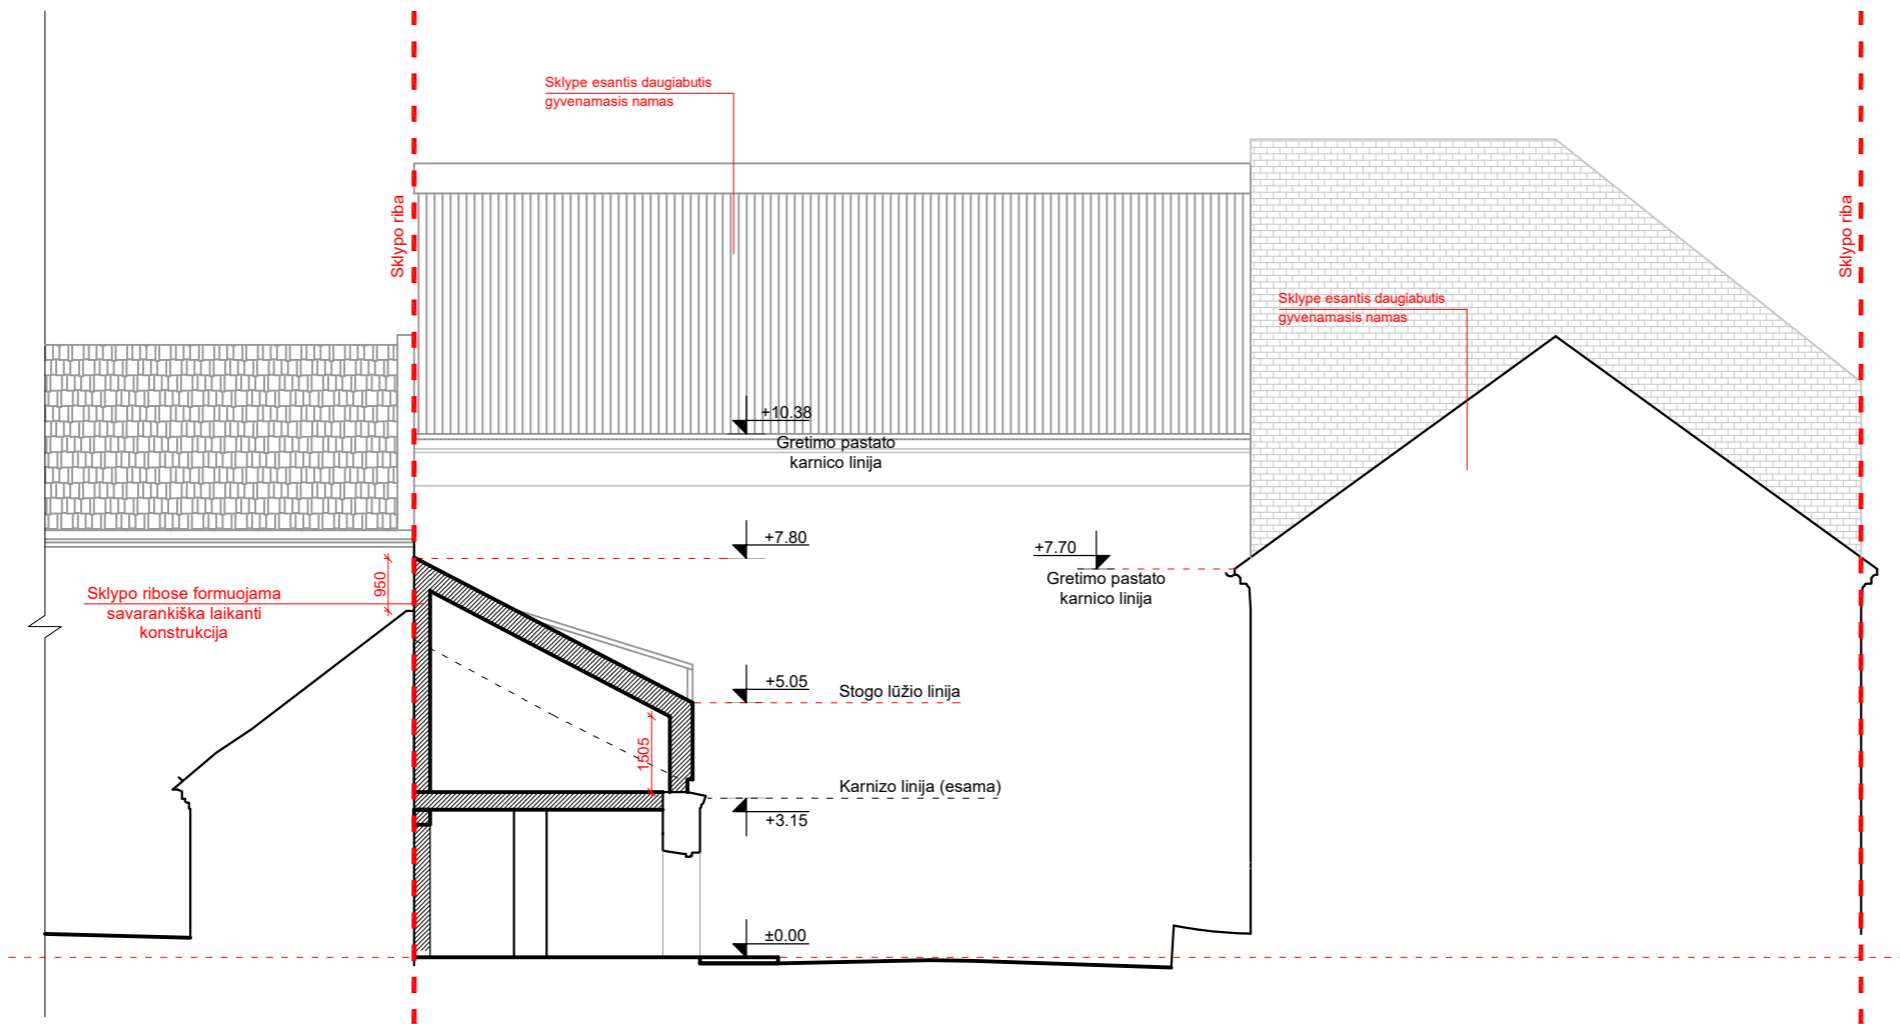KVAL. DOK. NR.	 <b>UAB „SENAMIESČIO PROJEKTAI“</b>			STATINIO PROJEKTO PAVADINIMAS		
				Gyvenamojo namo ir ūkinio pastato Aušros vartų g. 18, vilniuje rekonstravimo projektas		
A1694/0621	PV	I. Krasnickienė		2024 02	STATINIO NR. IR PAVADINIMAS	
A1132: 3880	PDV	R. Buitkus		2024 02	Dviejų butų gyvenamasis namas, ūkinis pastatas	
	Arch.	D. Žvirblis		2024 02		
					DOKUMENTO PAVADINIMAS	
					Projektuojamas fasadas, esama situacija, M1:150	
					LAIDA	
					0	
KALBOS TRUMP.	STATYTOJAS(-A) / UŽSAKOVAS(-Ė)				DOKUMENTO ŽYMUO	
LT	A.D., P. D.				SP-0409-21-PP-05	
					LAPAS	LAPŲ
					1	1



PROJEKTUOJAMA SITUACIJA. PJŪVIS 4-4, M 1:150

SUTARTINIAI ŽYMĖJIMAI  
 ŠIFERIO DANGA  
 ČERPIŲ DANGA

KVAL. DOK. NR.	 <b>UAB „SENAMIESČIO PROJEKTAI“</b>				STATINIO PROJEKTO PAVADINIMAS		
					Gyvenamojo namo ir ūkinio pastato Aušros vartų g. 18, vilniuje rekonstravimo projektas		
A1694/0621	PV	I. Krasnickienė		2024 02	STATINIO NR. IR PAVADINIMAS		
A1132: 3880	PDV	R. Buitkus		2024 02	Dviejų butų gyvenamasis namas, ūkinis pastatas		
	Arch.	D. Žvirblis		2024 02	DOKUMENTO PAVADINIMAS		
					PROJEKTUOJAMA SITUACIJA. PJŪVIS 4-4, M 1:150		LAIDA
							0
KALBOS TRUMP.	STATYTOJAS(-A) / UŽSAKOVAS(-Ė)				DOKUMENTO ŽYMUO		LAPAS
LT	A.D., P. D.				SP-0409-21-PP-06		LAPŲ
					1	1	



VIZUALIZACIJOS VAIZDAS F1




VIZUALIZACIJOS VAIZDAS F2

Objekto vieta



SITUACIJOS SCHEMA

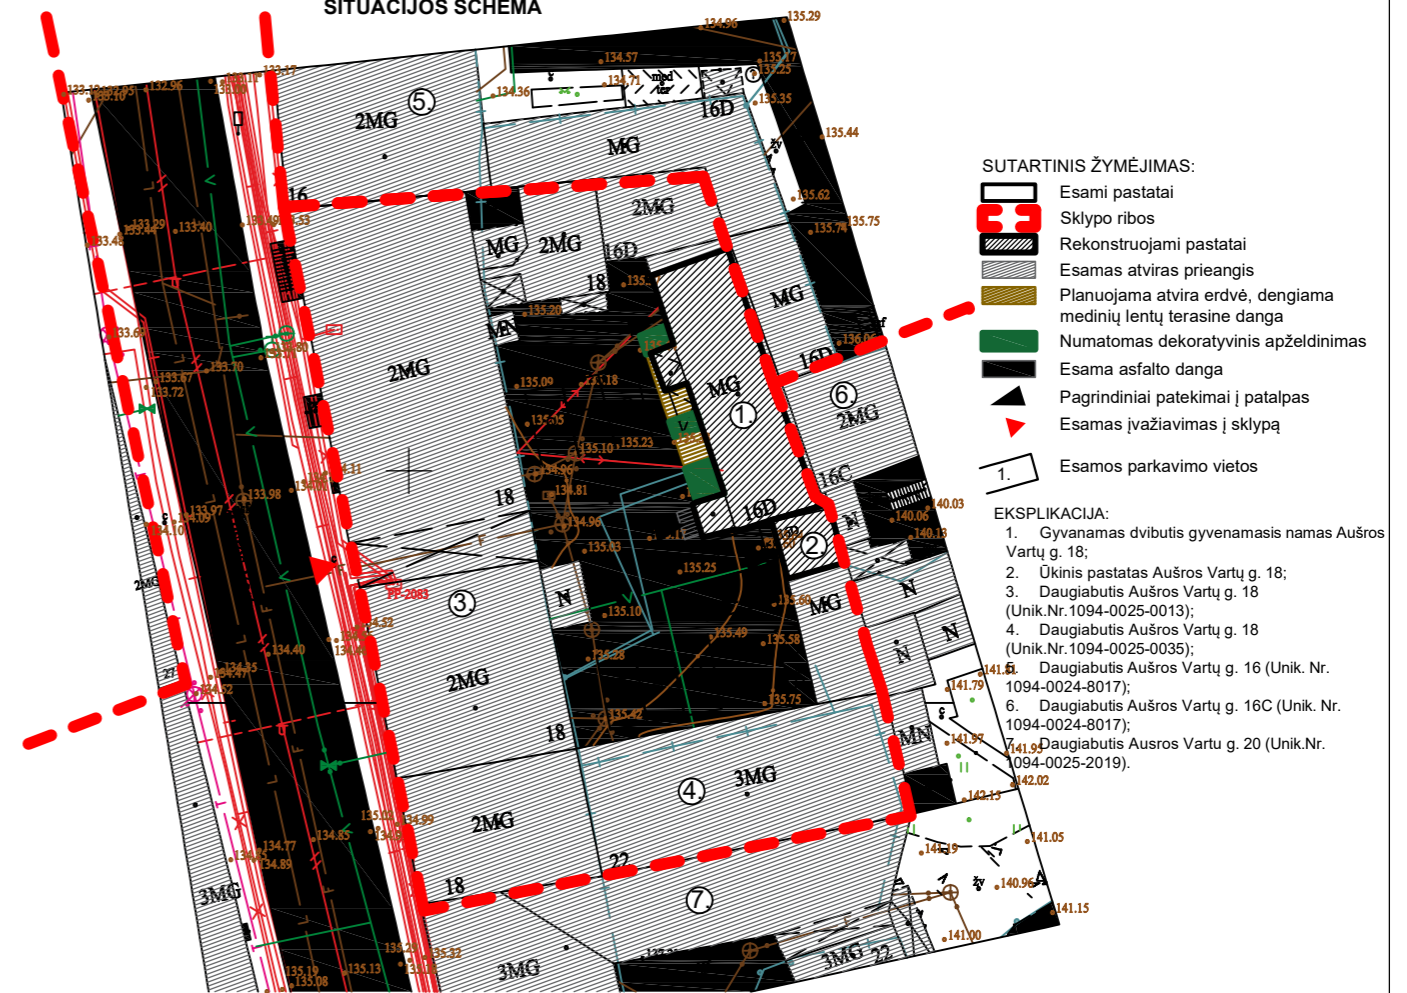

SKLYPO PLANAS, M 1:500

KVAL. PATV. DOK. NR.		UAB "SENAMIESČIO PROJEKTAI"			Statinio projekto pavadinimas		
A1694, 0621	PV	I.Krasnickienė		2024 01	DVIEJŲ BUTŲ GYVENAMOJO NAMO IR ŪKINIO PASTATO AUŠROS VARTŲ G. 18, VILNIUJE REKONSTRAVIMO PROJEKTAS		
A1132; 3880	PDV	R. Buitkus		2024 01	Statinio pavadinimas		
	Arch.	D. Žvirblis			Dviejų butų gyvenamasis namas, ūkinis pastatas		
					Dokumento pavadinimas		Laida
					OBJEKTO VIZUALINĖ MEDŽIAGA		0
Stadija	Statytojas ir (arba) užsakovas				Dokumento žymuo		Lapas
PP	A. D., P. D.				SP-0409-21-PP-Br.07		Lapų
							1 1