

Teritorijos (jos dalies) Nr.	Sklypo (jo dalies) Nr.	Sklypo (jo dalies) plotas kv.m	Teritorijos naudojimo tipas	žemės naudojimo paskirtis	žemės naudojimo būdai	Privalomieji teritorijos naudojimo reglamentai					Papildomi teritorijos naudojimo reglamentai					
						Leistinas pastatų aukštis		Užstatymo tankis, %	Užstatymo intensyvumas/ tūrio tankis	Užstatymo tipas	galimi žemės sklypų dydžiai		priklausomųjų želdynų ir želdinių teritorijų dalys, %	pastatų aukštų skaičius	statinių paskirtys	Kiti reglamentai
nuo žemės paviršiaus, m	altitudė, m	mažlausl. km	didžlausl. km	15	16	17										
1	1	748	Gyvenamoji teritorija (GV)	kita	G1 Vienbučių ir dvibučių gyvenamųjų pastatų teritorijos	10,50	215,50	33	0,4	Sodybinis	0,0400	—	25%	3	Vienbučiai/ dvibučiai gyvenamieji pastatai su priklausiniais	Vandens tiekimo ir nuotekų, paviršinių nuotekų tvarkymo infrastruktūros apsaugos zonos (III skyrius, X skirsnis). Viešųjų ryšių tinklų elektroninių ryšių infrastruktūros apsaugos zonos (III skyrius, XI skirsnis). Skirstomųjų dujotiekinių apsaugos zonos (III skyrius, VI skirsnis). Požeminio vandens vandenviečių apsaugos zonos (VI skyrius, XI skirsnis). Aerodromo apsaugos zonos (III skyrius, I skirsnis). S1 - kelio ir inž. tinklų servitutas (22 kv.m.).

### Situacijos schema

#### Eksplikacija

	Detaliojo plano galiojimo riba
	Statybos riba
	Esamo sklypo riba
	Gatvės raudonoji linija
	Teritorija, kurioje galima statyba
	Įvažiavimas - išvažiavimas, eismo kryptis
	Atliekų rūšiavimo ir surinkimo aikštelė
	Esami elektros tinklai
	Dujų tinklų apsaugos zonos
	Buitinių nuotekų tinklų apsaugos zonos
	Vandentiekio tinklai
	Buitinių nuotekų tinklai
	Lietaus nuotekų tinklai
	Dujų tinklai
	Ryšių tinklai
	Servitutas
	Planuojama lauko elektroninių ryšių linija
	Planuojama lauko elektroninių ryšių apsaugos zona. Po 2m į kiekvieną pusę

#### Teritorijos paskirtis ir naudojimo būdai


	G1 - Gyvenamoji teritorija (vienbučių ir dvibučių gyvenamųjų pastatų statybos)
--	--

#### Reglamentų sutartinis žymėjimas

1	2	1. Teritorijos naudojimo būdai
2	3	2. Leistinas pastatų aukštis, m
3	4	3. Užstatymo tankis procentais
4	5	4. Užstatymo intensyvumas
5	6	5. Leistinas pastatų aukštų skaičius
6	7	6. Leistina pastatų aukščio altitudė, m
7	8	7. Priklausomųjų želdynų norma procentais
8		8. Teritorijos naudojimo tipas

#### Sklypo numerio ir ploto žymėjimas

m	m - sklypo numeris
n	n - sklypo plotas (kv. m.)

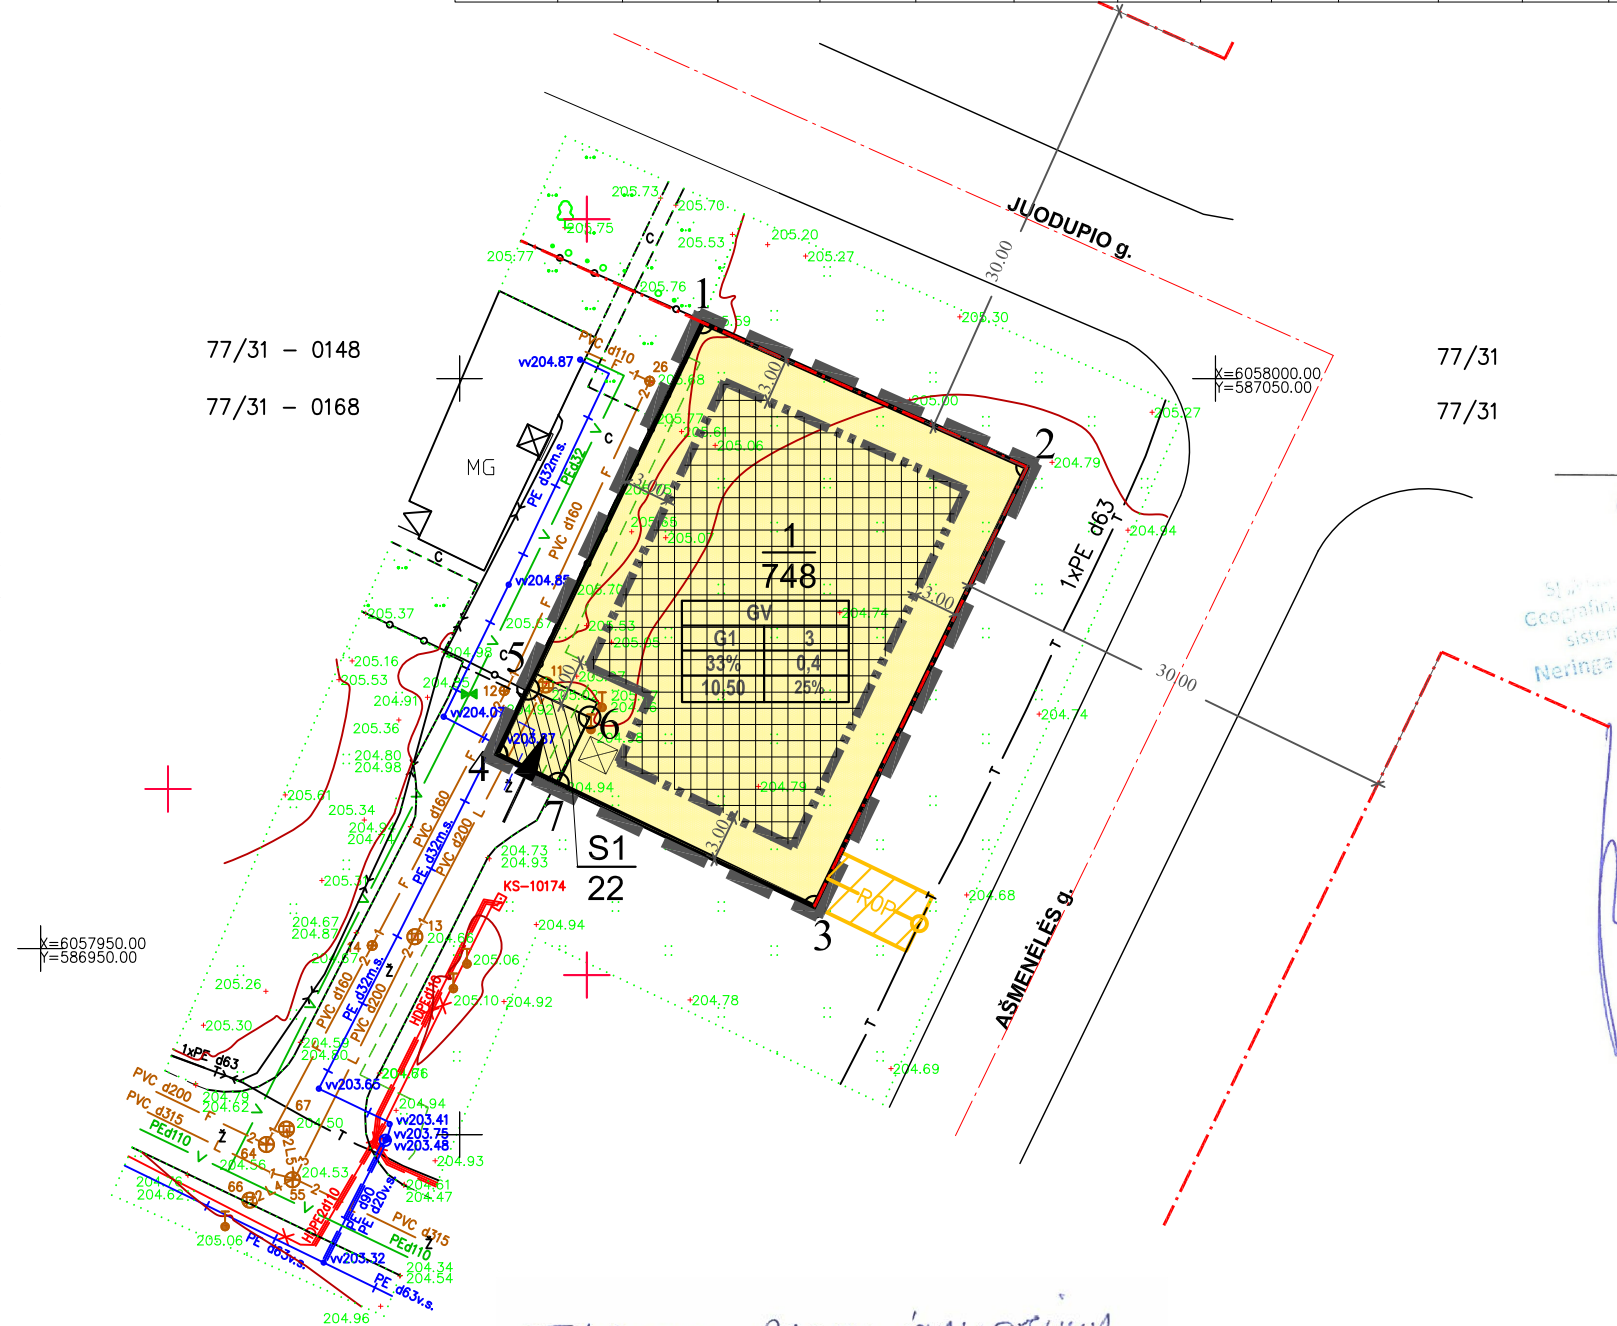

Miesto planavimo departamentas  
Zemės duomenų skyrius  
Rimutė Kėvalaitė  
2018 10 16

Situacijos schema  
Geografinių koordinatų sistema: Neringa-Verlaukė  
Neringa-Verlaukė

Esamų požeminių tinklų sutikslinimai					
Eil.Nr.	Įstaigos pavadinimas	Data	Parašas	Pastabos	
1	AB "Telia Lietuva"	18.10.17	[Signature]		
2	AB "Vilniaus šilumos tinklai"	18.10.15	[Signature]		
3	UAB "VGAET"	18.10.15	[Signature]		
4	AB "Energijos skirstymo operatorius"	18.10.17	[Signature]	Reg. nr. 15172	
5	UAB "Vilniaus viešasis transportas"	18.10.16	[Signature]		
6	AB "LITGRID"	18.10.18	[Signature]		
7	UAB "Skaidula"	18.10.16	[Signature]		
8					

NE BENDROVĖ  
**PLANUM**  
+370 65617001, tomas.planum@gmail.com

Koordinatų sistema: LKS-94, Aukščių sistema: LAS07

Pareigos	Parašas	Data	Objektas:
Direktorius: Tomas Smalytis	[Signature]	2018 09 28	Inžinerinis topografinis planas M 1:500
Geodezinkas: IGKV-917 Denisas Ševičkovas	[Signature]	2018 09 28	Vilniaus m. Ašmenelės g. 47
Braižė: Tomas Smalytis	[Signature]	2018 09 28	Naujosios Vilnios sen.

Lap. sk. 1 Pastabos: — Topografinio plano riba

TVIRTINU PAGAL ĮGALIOJIMĄ  
Vladas Trukšinas

#### PASTABOS:

1. Statant namus aukštesnius nei 8,5 m aukščio, būtina padidinti atstumą nuo sklypo ribos iki užstatymo linijos pagal statinių išdėstymo namo sklype gretimų sklypų atžvilgiu reikalavimus.
2. Prie pastatų turi būti užtikrintas priešgaisrinis automobilų privažiavimas.
3. Detaliojo plano riba sutampa su žemės sklypų ribomis.

<p align="center"><b>UAB "PROMENA"</b> Naugarduko g.15, Vilnius</p>					<p>Sklypų (kadastr. Nr. 0101/0158:514, Nr. 0101/0158:742, Nr. 0101/0158:672 ir Nr. 0101/0158:521) detaliojo plano (registro Nr. T00055408) sprendinių koregavimas sklype Ašmenelės g. 47 TPD NR. K-VT-13-18-641</p>							
<p>ORGANIZATORIUS: Vilniaus miesto savivaldybės administracijos direktorius</p>									<p>PAGRINDINIS BRĖŽINYS. TERITORIJOS TVARKYMO IR NAUDOJIMO REŽIMO BRĖŽINYS. M1:500</p>			
Atest Nr.	Pareigos	Pavardė	Parašas	Data	Mastelis	Stadija	Lapas	Lapų				
A 284	Proj.vadovė	I.Baravykienė	[Signature]		M 1:500	D.P.K.	1	1				
	projekt.	G. Meidutė	[Signature]									