


Patvirtinta Vilniaus miesto savivaldybės
2002 m. *lipn.* mėn. *7* d.
Sprendimo Nr. *1430V*

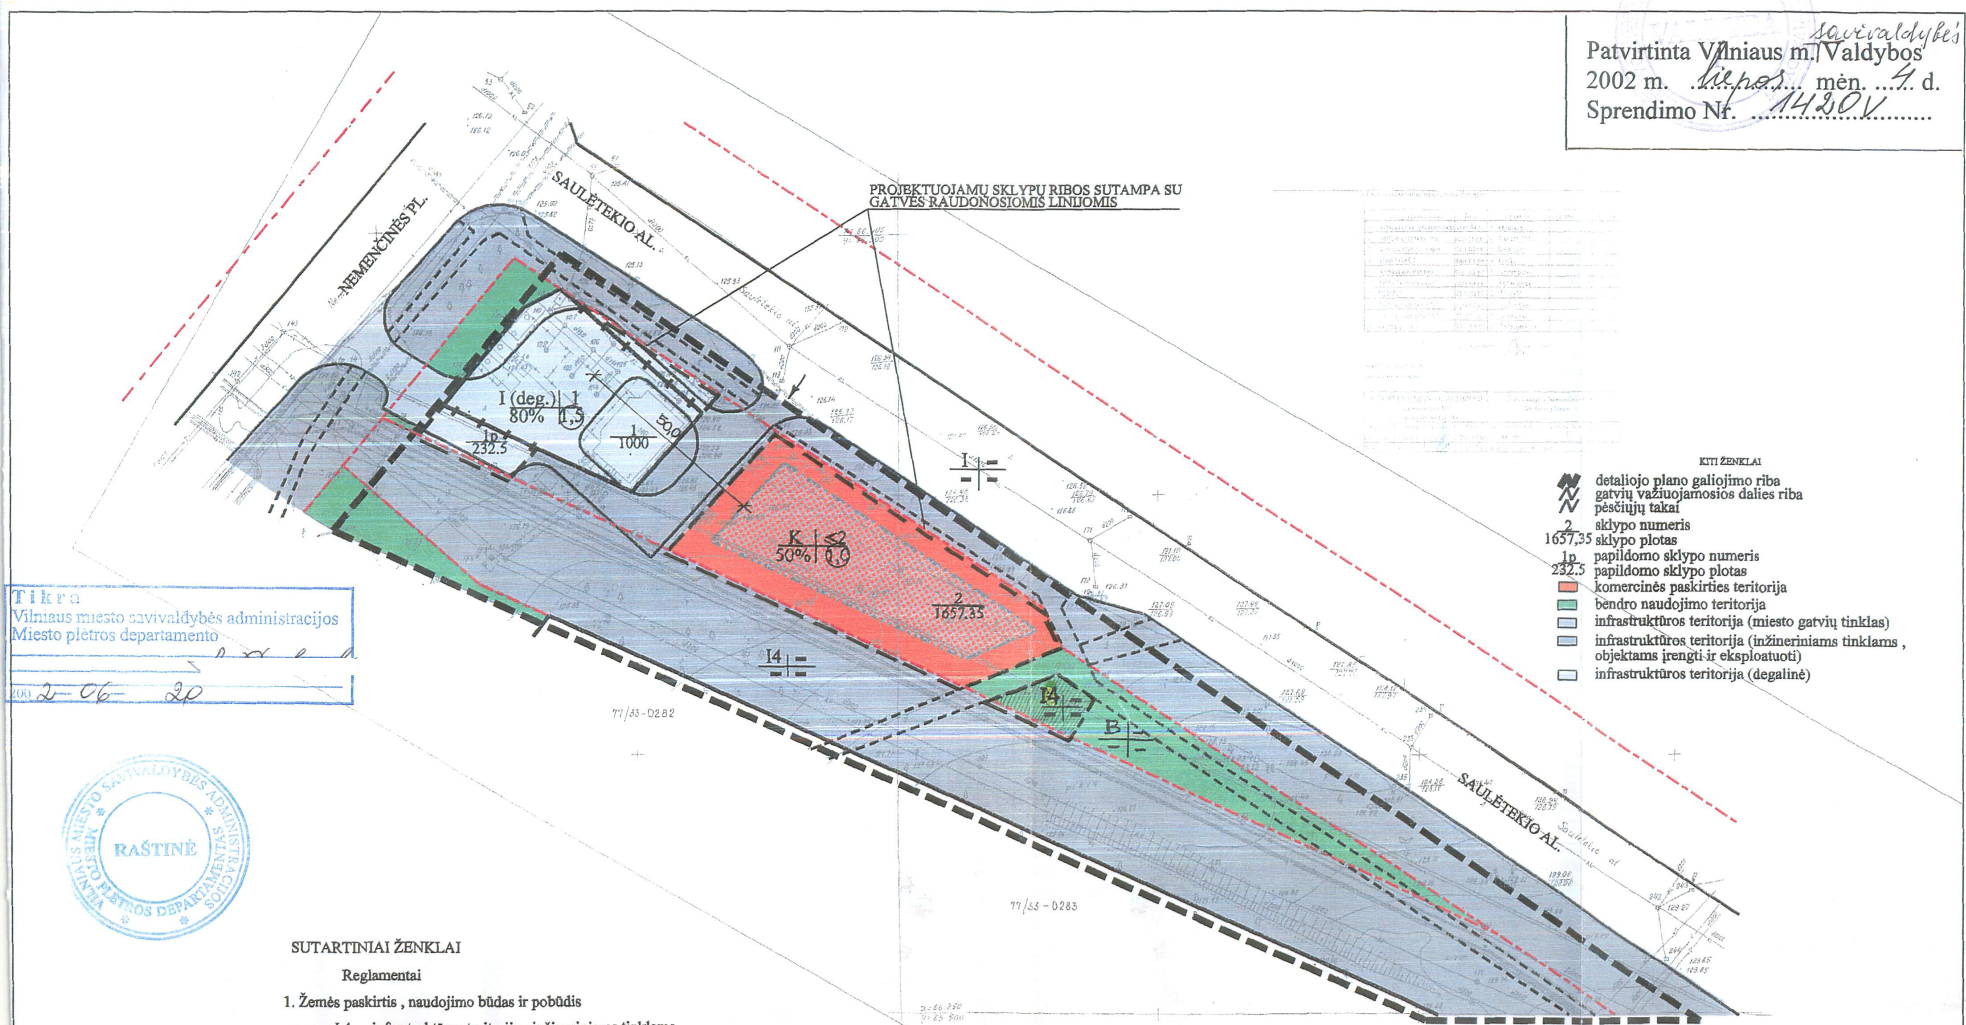

Tikra
Vilniaus miesto savivaldybės administracijos
Miesto plėtros departamento
2002-06-20



SUTARTINIAI ŽENKLAI

Reglamentai

- Žemės paskirtis, naudojimo būdas ir pobūdis
 - 1 4 - infrastruktūros teritorija, inžineriniams tinklams, objektams įrengti ir eksploatuoti
 - 3 4 I (deg.) - degalinė
 - I - miesto gatvių tinklas
 - B - bendro naudojimo teritorija
 - K - komercinės paskirties ir smulkaus verslo objektų teritorija
- Statinių aukštingumas
- Užstatymo tankis (procentais)
- Užstatymo intensyvumas (bendrojo ploto tankis)

- gatvių raudonosios linijos
- projektuojamos sklypų ribos
- esamos sklypų ribos
- naikinamos sklypų ribos
- užstatymo riba
- užstatymo linija
- užstatyti leidžiama teritorija

- KITI ŽENKLAI
- detaliojo plano galiojimo riba
 - gatvių važiuojamosios dalies riba
 - pėsčiųjų takai
 - sklypo numeris
 - sklypo plotas
 - 1657,35
 - papildomo sklypo numeris
 - 1p
 - 232,5
 - papildomo sklypo plotas
 - komercinės paskirties teritorija
 - bendro naudojimo teritorija
 - infrastruktūros teritorija (miesto gatvių tinklas)
 - infrastruktūros teritorija (inžineriniai tinklams, objektams įrengti ir eksploatuoti)
 - infrastruktūros teritorija (degalinė)

SUDERINTA
Vilniaus miesto savivaldybės administracijos
Miesto plėtros departamento
Aplinkos apsaugos skyrius
2002-04-02

Vilniaus miesto savivaldybės administracijos
Miesto plėtros departamento
Teritorijų planavimo ir urbanistikos skyriaus
Miesto teritorijų architektų poskyrio
vyr. specialistas(ė)
2002-03-27

Sudainytė

Atestato Nr.	SĮ "VILNIAUS PLANAS"		VP 2001 - 05	
182	Proj. vad.	V. Petkevičius	Laida	ŽEMĖS SKLYPO NEMENČINĖS PL. 5/1 NEDIDELIŲ VEIKLOS MASTŲ DETALUSIS PLANAS
	Arch.	L. V.		
Etapas	Užsakovas: Miesto plėtros departamentas		PAGRINDINIS BRĖŽINYS	Lapas
DP			UŽSTATYMO REGLAMENTAI M1:1000	Lapų