

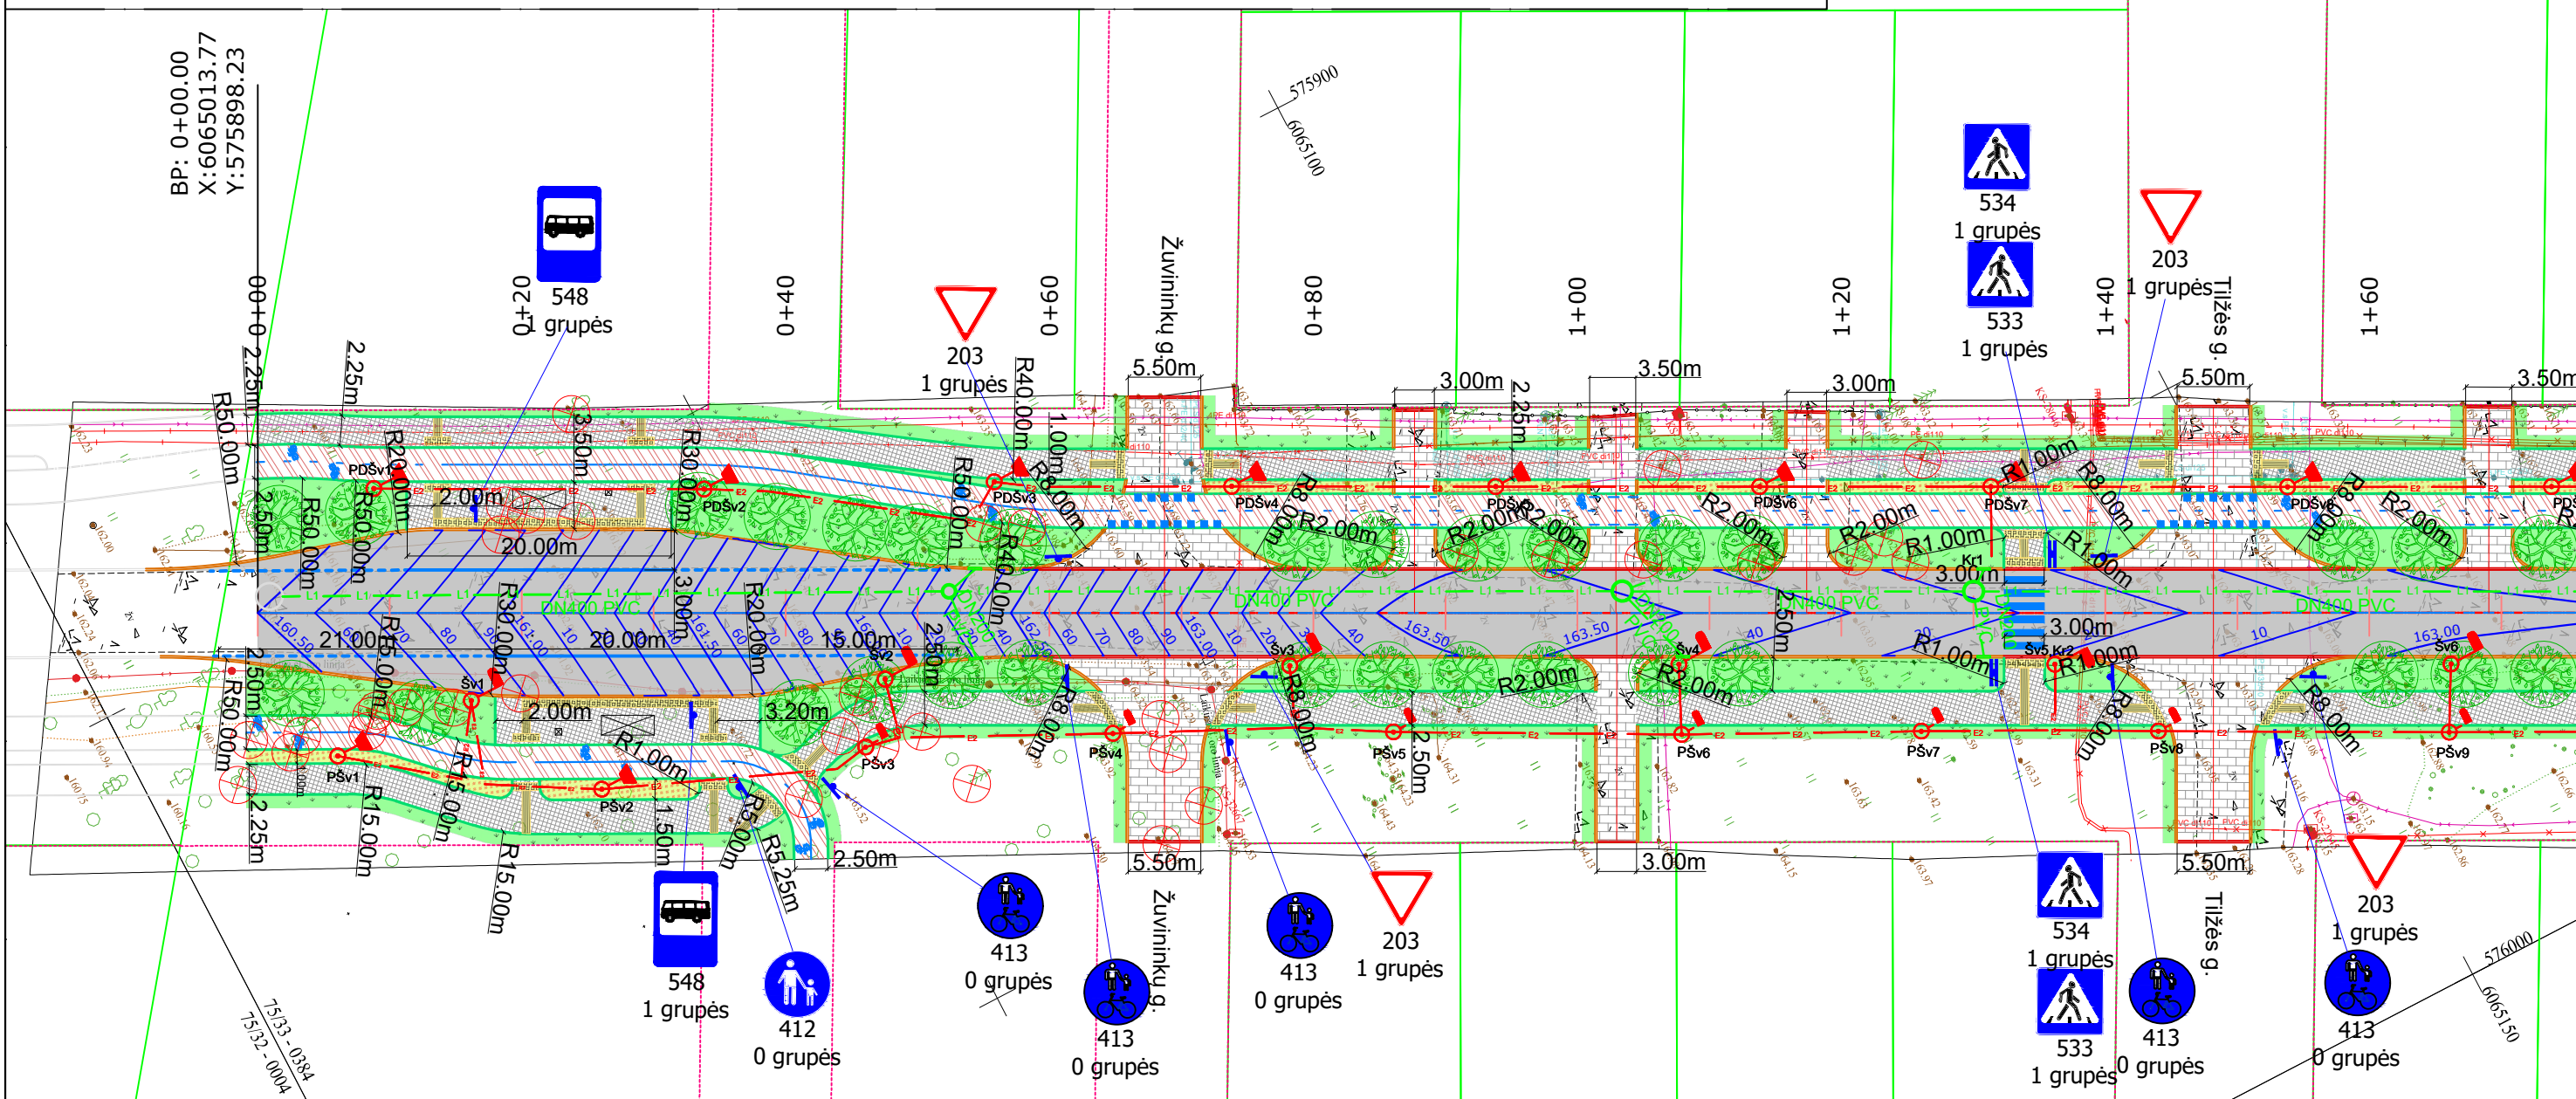
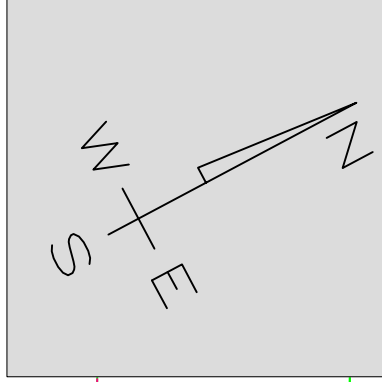


Sutartiniai žymėjimai


	Ašinė linija		162.50	horizontalės		Įspėjamieji paviršiai		Proj. gatvės apšvietimo 0,4kV el. KL
	Sklypo riba			Lietaus nuotekų tinklas		Naikinamas medis		Proj. gatvės šviestuvai su atrama h=8,0m
	Gatvės raudonoji linija			Kito projekto sprendiniai		Sodinama lanksvūninė šermukšniapė SEM / Sorbaria sorbifolia SEM (želdinių atstumas 0.5 m)		Proj. pėsčiųjų tako šviestuvai su atrama h=6,0m
	Kelio bortas			Asfalto danga		Sodinama lanksva japoninė / Spiraea japonica little princess (želdinių atstumas 0.3 m)		Proj. pėsčiųjų perėjos kryptinis šviestuvai su atrama h=6,0m
	Įvažiavimo kelio bortas			Sankryžų ir nuovažų danga		Sodinamas raudonasis klevas / Acer rubrum "Brandywine" (želdinių atstumas 6.0 m)		Proj. pėsčiųjų ir dviračių tako šviestuvai su simetrine šviesos sklaida, atrama h=6,0m
	Vejos bortas			Pėsčiųjų tako danga		Projektuojamas ženklas		Proj. gatvės, pėsčiųjų ir dviračių tako apšvietimo maitinimo punktas
	Granitiniai bortai			Dviračių tako danga				
	Horizontalus ženklimas			Granitinės trinkelės				

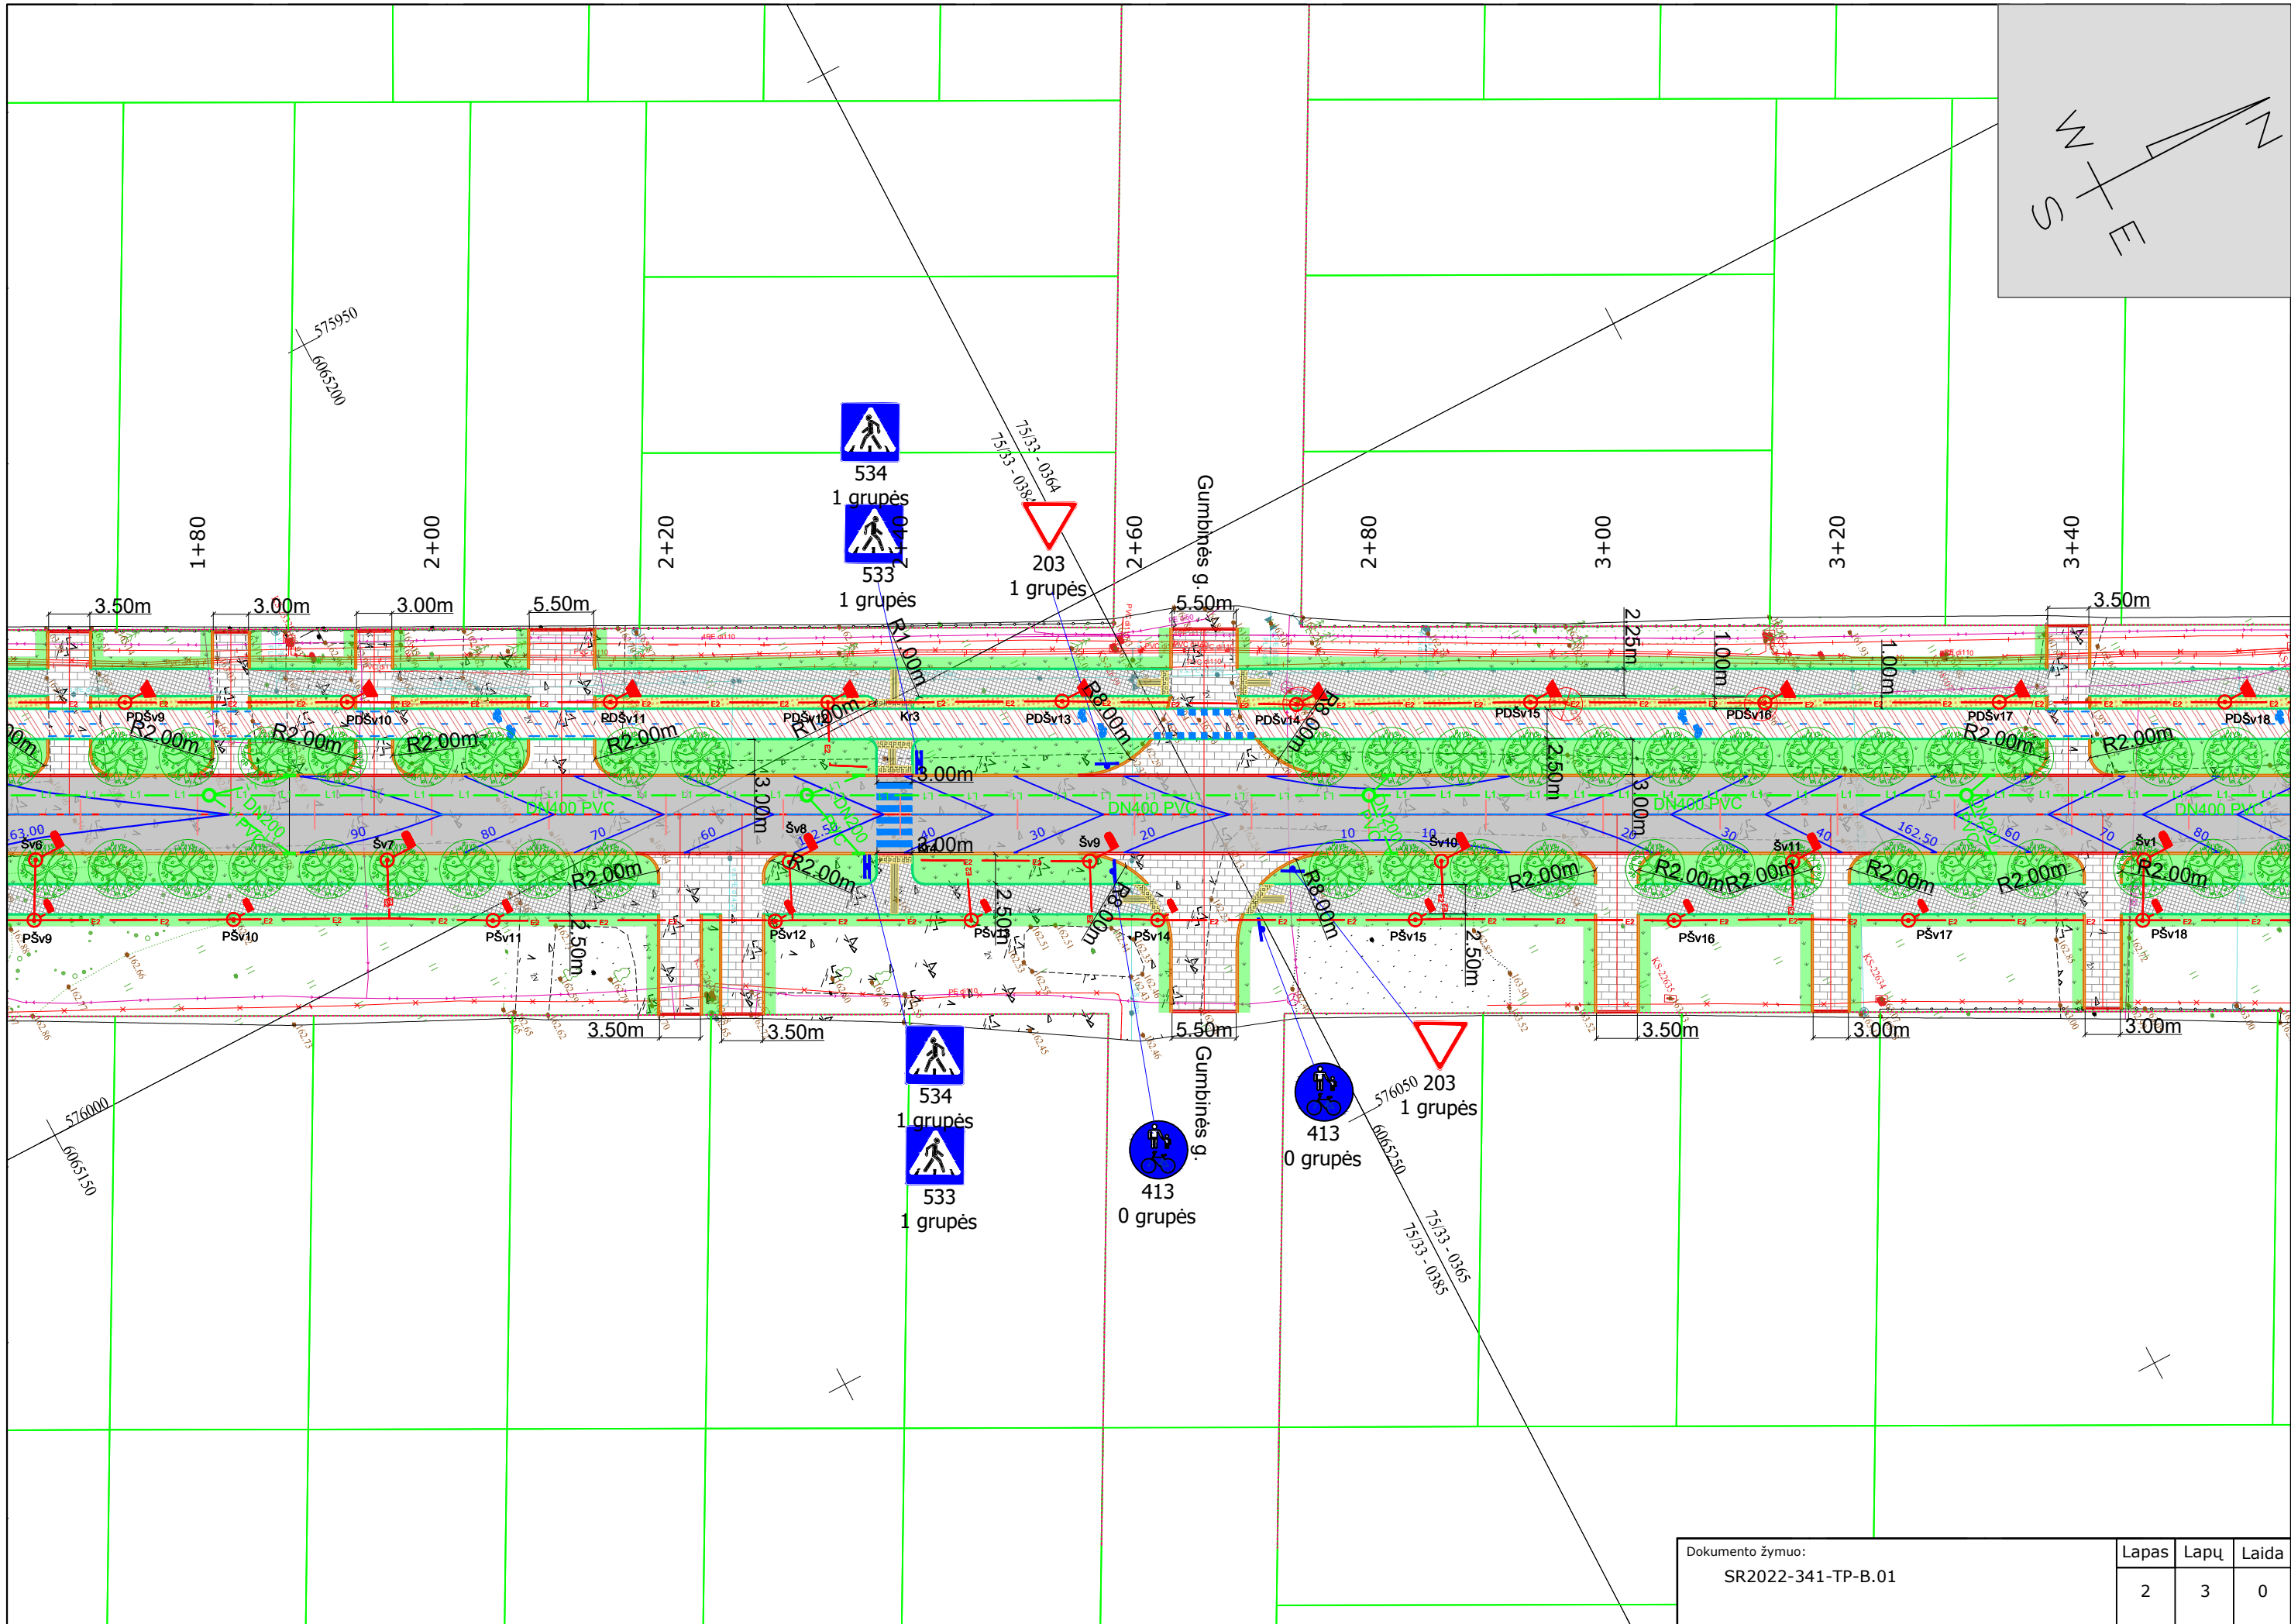


#	2023-08	-		
Laida	Išleidimo data	Laidos statusas. Keitimo priežastis (jei taikoma)		
Kval. Patv. Dok. Nr.		UAB „Inžinerinis projektavimas“ Smolensko g. 10C, Vilnius info@projektavimas.net	Statinio projekto pavadinimas: Karaliaučiaus gatvės dalies nuo Smalinės gatvės iki sklypo unikalus Nr. 4400-3057-9361, Vilniaus m. statybos projektas	
36532	PV	Jonas Veigneris	Statinio numeris ir pavadinimas, dokumento pavadinimas: Suvestinis inžinerinių tinklų, dangų, aukščių, eismo organizavimo ir nužymėjimo planas M 1:500	
36531	PDV	Jonas Veigneris		
LT	Statytojas ir (arba) užsakovas:	Šiaurinės Pilaitys bendruomenė "Pilaityja"	Dokumento žymuo: SR2022-341-TP-B.01	
			Lapas	Lapų
			1	3

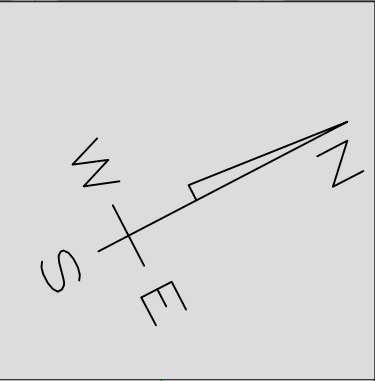



Dokumento žymuo: SR2022-341-TP-B.01	Lapas 2	Lapų 3	Laida 0
--	------------	-----------	------------

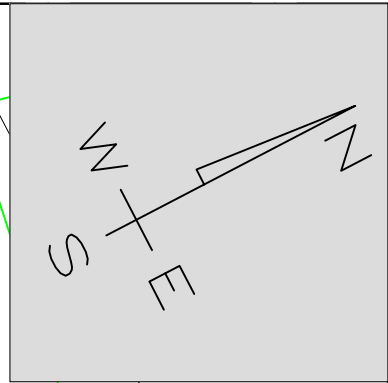

EP: 5+26.48
 X: 6065480.77
 Y: 576141.31

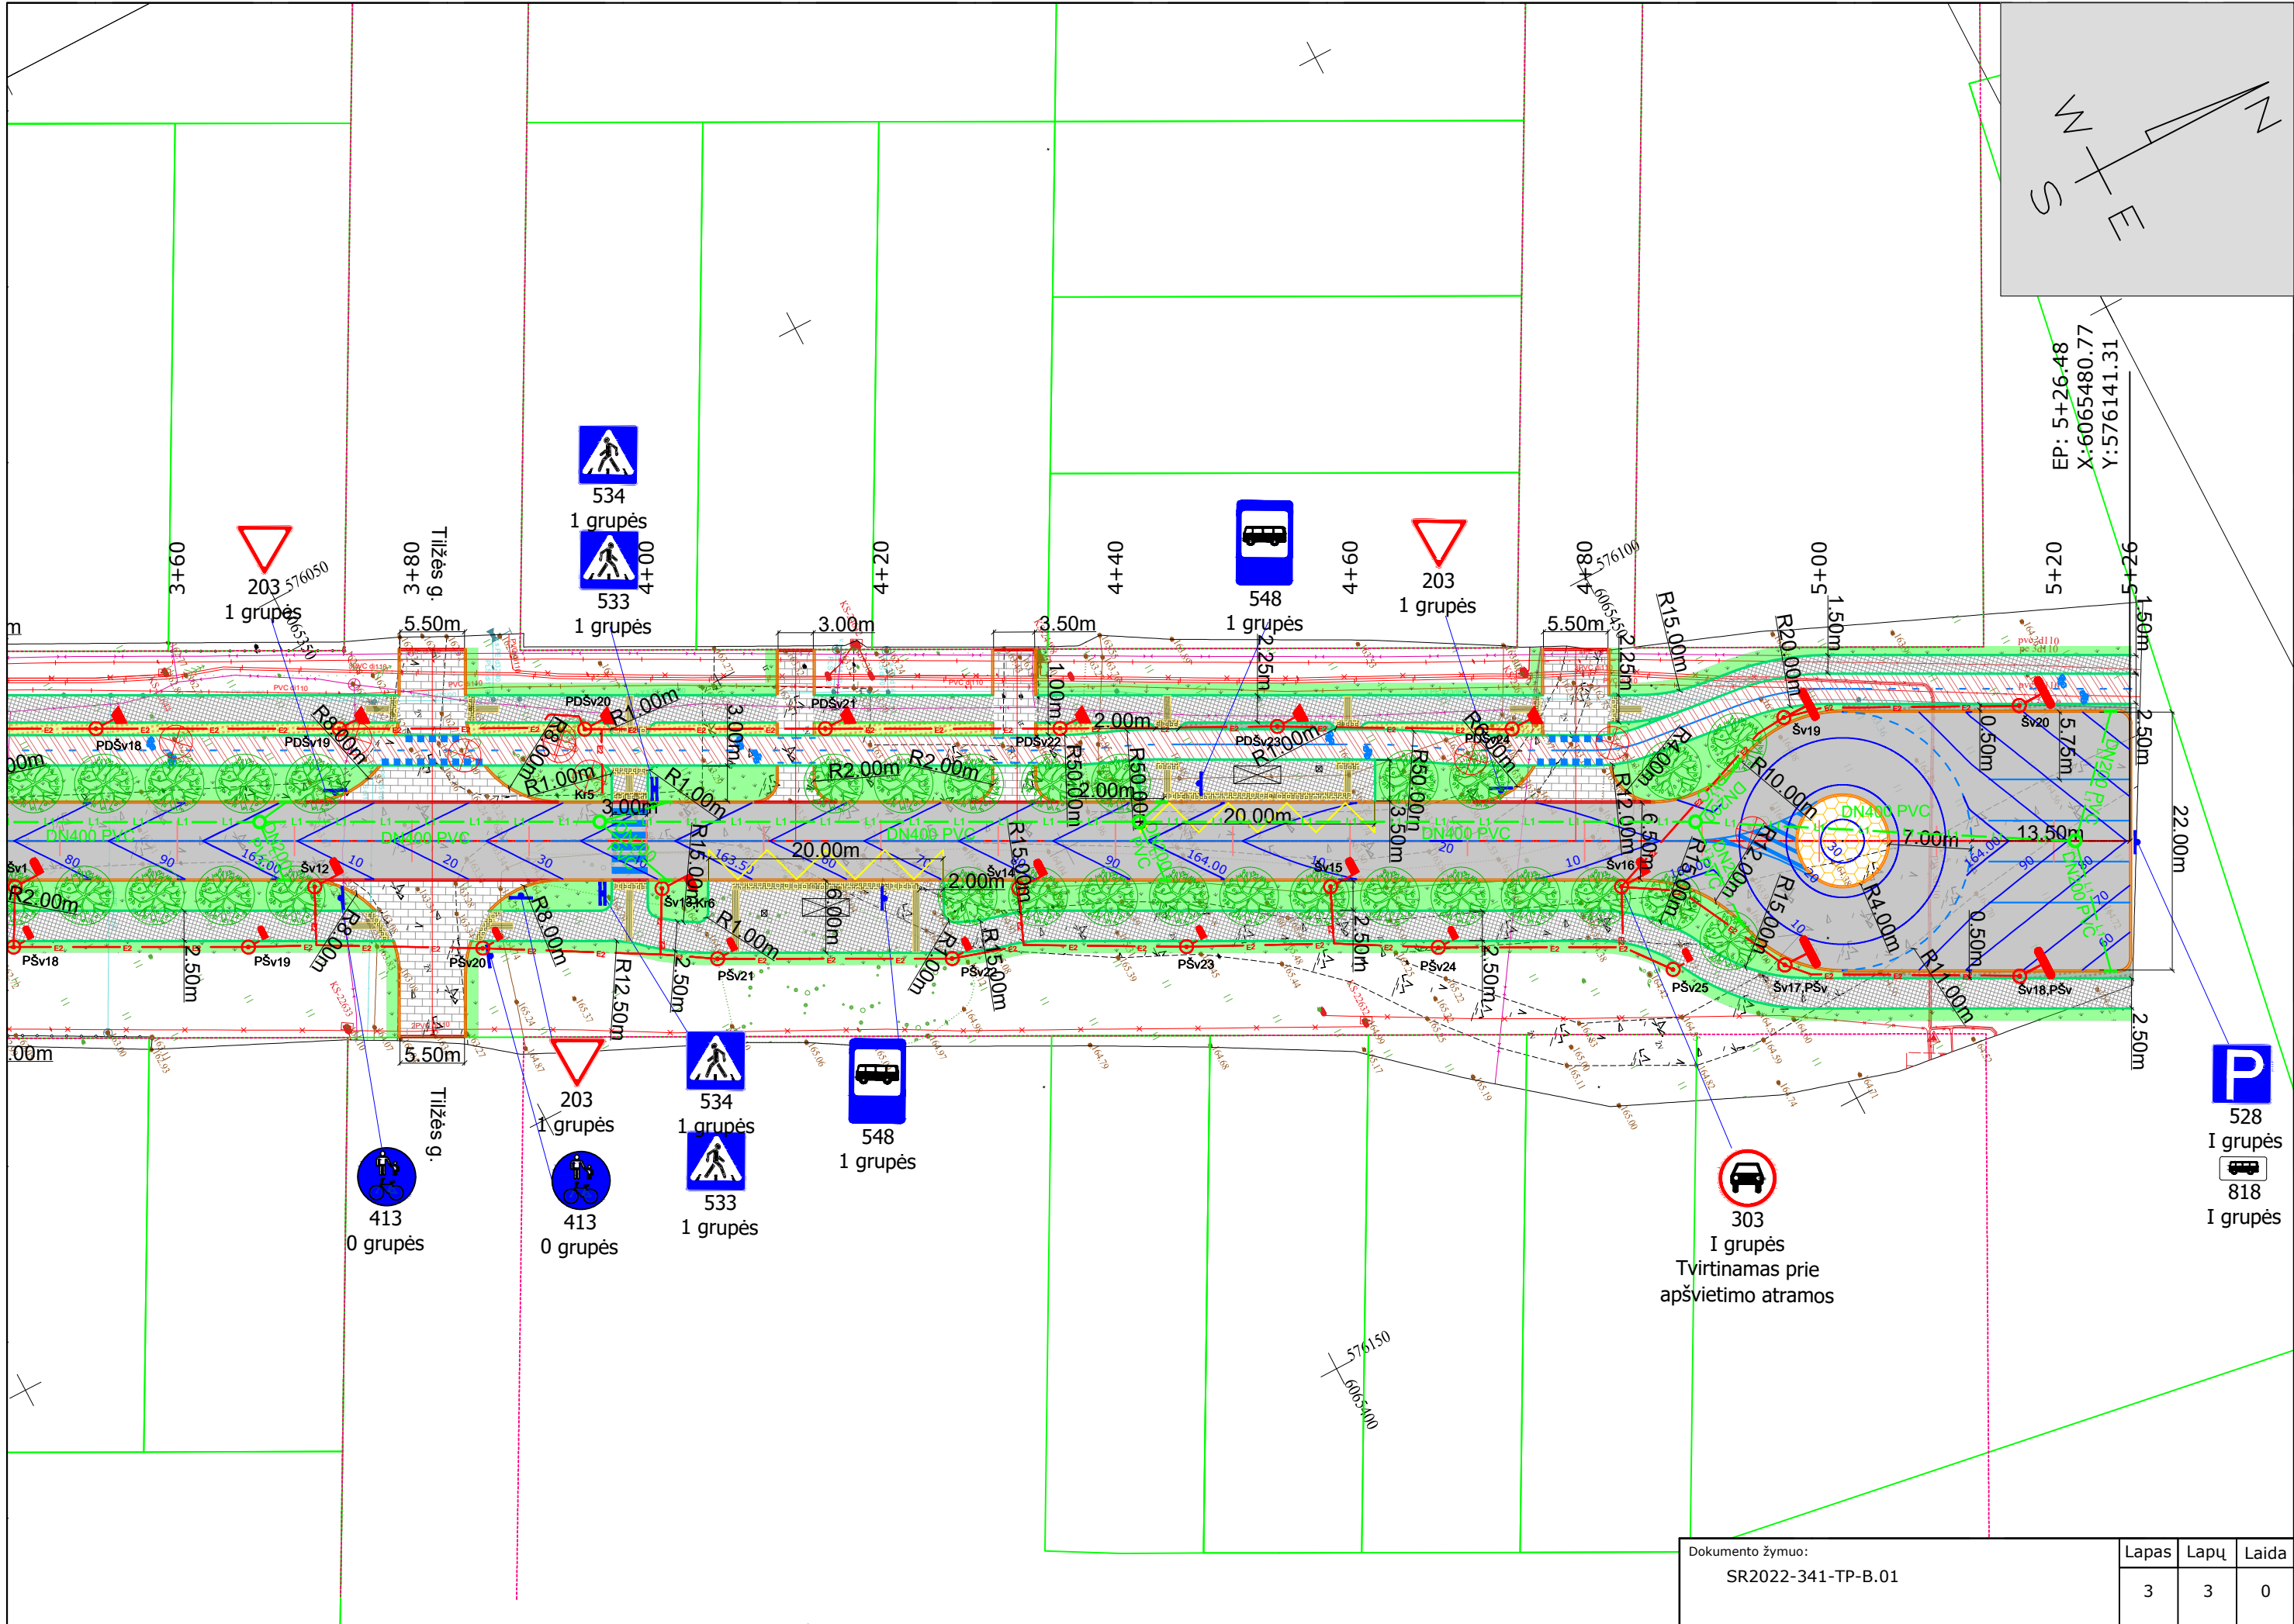

Dokumento žymuo: SR2022-341-TP-B.01	Lapas 3	Lapų 3	Laida 0
--	------------	-----------	------------

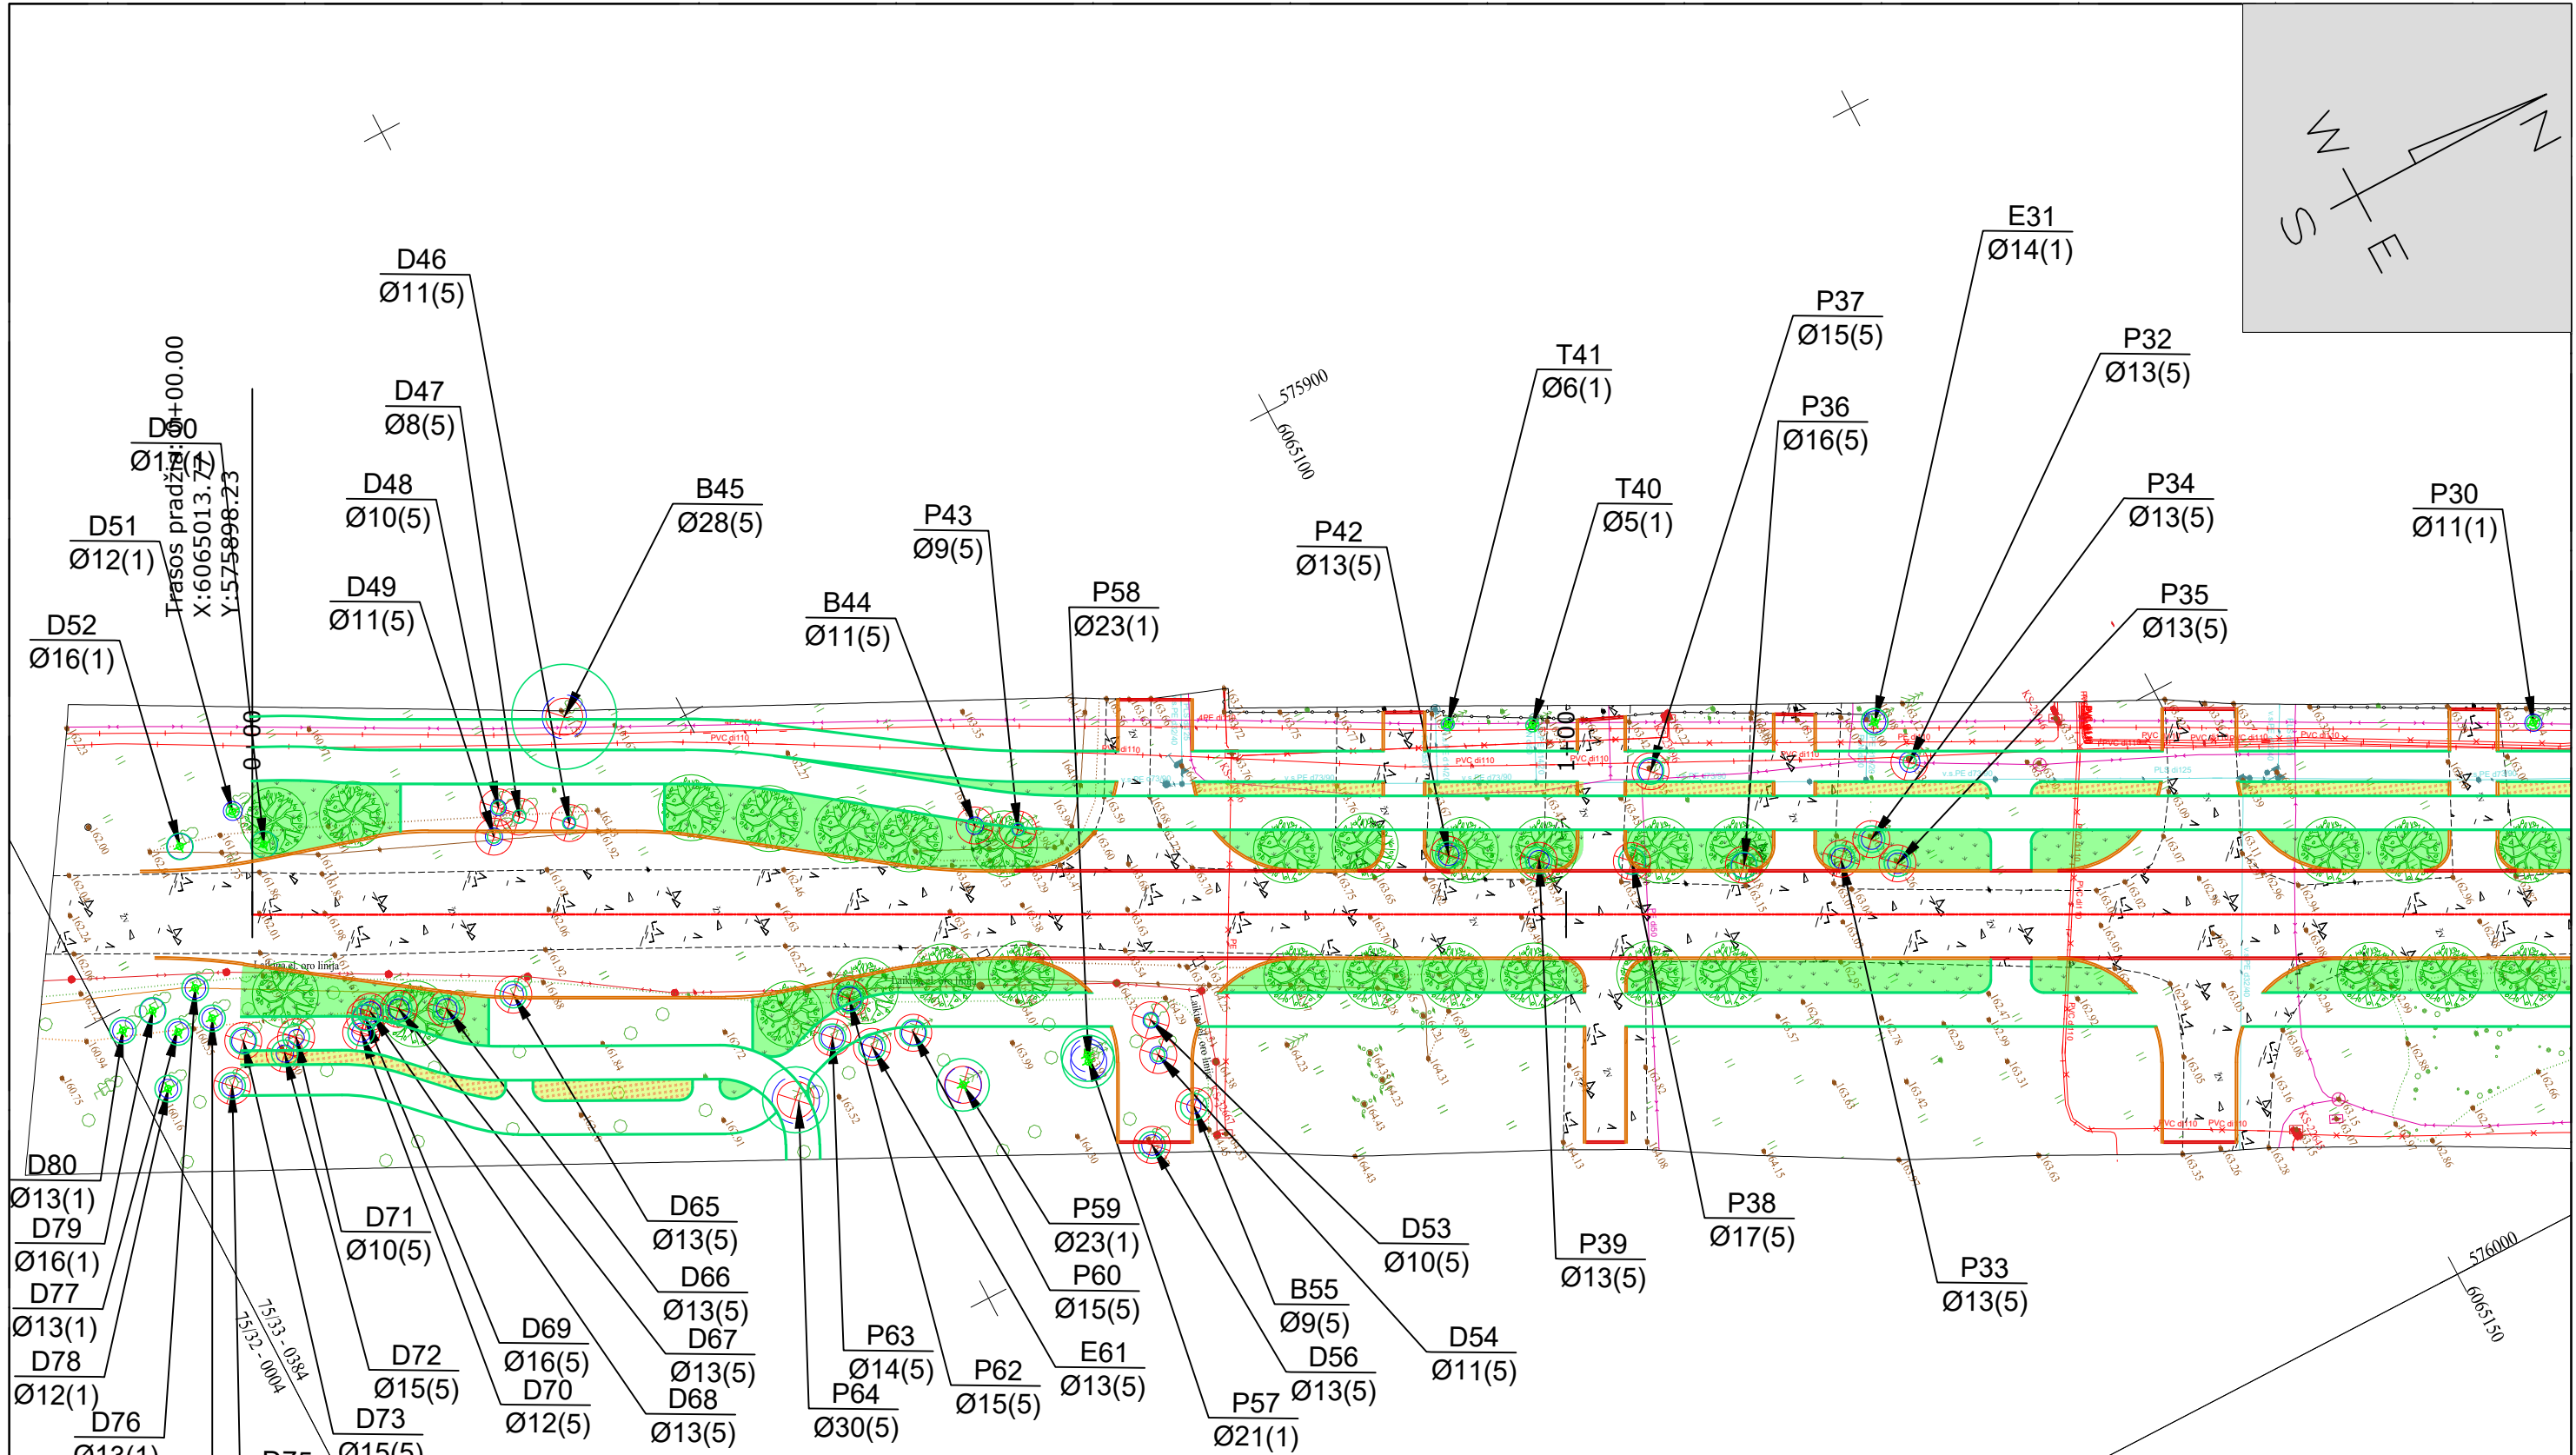
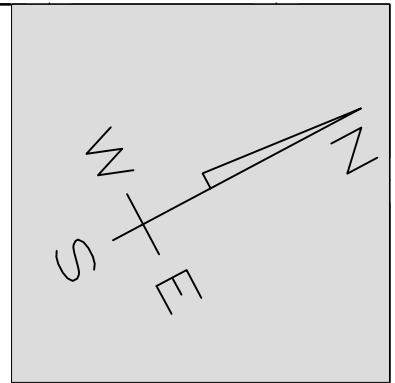


Sutartiniai žymėjimai

- Ašinė linija
- Sklypo riba
- Gatvės raudonoji linija
- Kelio bortas
- Įvažiavimo kelio bortas
- Vejos bortas
- Granitiniai bortai


- Naikinamas medis
- Išsaugomas medis
- Medžio lajos projekcija
- Šaknų apsaugos zona
- Sodinama lanksvūninė šermukšniapė SEM / Sorbaria sorbifolia SEM (želdinių atstumas 0.5 m)
- Sodinama lanksva japoninė / Spiraea japonica little princess (želdinių atstumas 0.3 m)
- Sodinamas raudonasis klevas / Acer rubrum "Brandywine" (želdinių atstumas 6.0 m)

0	2023-08	-		
Laida	Išleidimo data	Laidos statusas. Keitimo priežastis (jei taikoma)		
Kval. Patv. Dok. Nr.		UAB „Inžinerinis projektavimas“ Smolensko g. 10C, Vilnius info@projektavimas.net	Statinio projekto pavadinimas: Karaliaučiaus gatvės dalies nuo Smalinės gatvės iki sklypo unikalus Nr. 4400-3057-9361, Vilniaus m. statybos projektas	
36532	PV	Jonas Veigneris	Statinio numeris ir pavadinimas, dokumento pavadinimas:	
36531	PDV	Jonas Veigneris	Medžių inventorizavimo planas M 1:500	
LT	Statytojas ir (arba) užsakovas: Šiaurinės Pilaitys bendruomenė "Pilaitija"		Dokumento žymuo: SR2022-341-TP-B.02	Lapas 1
				Lapų 3

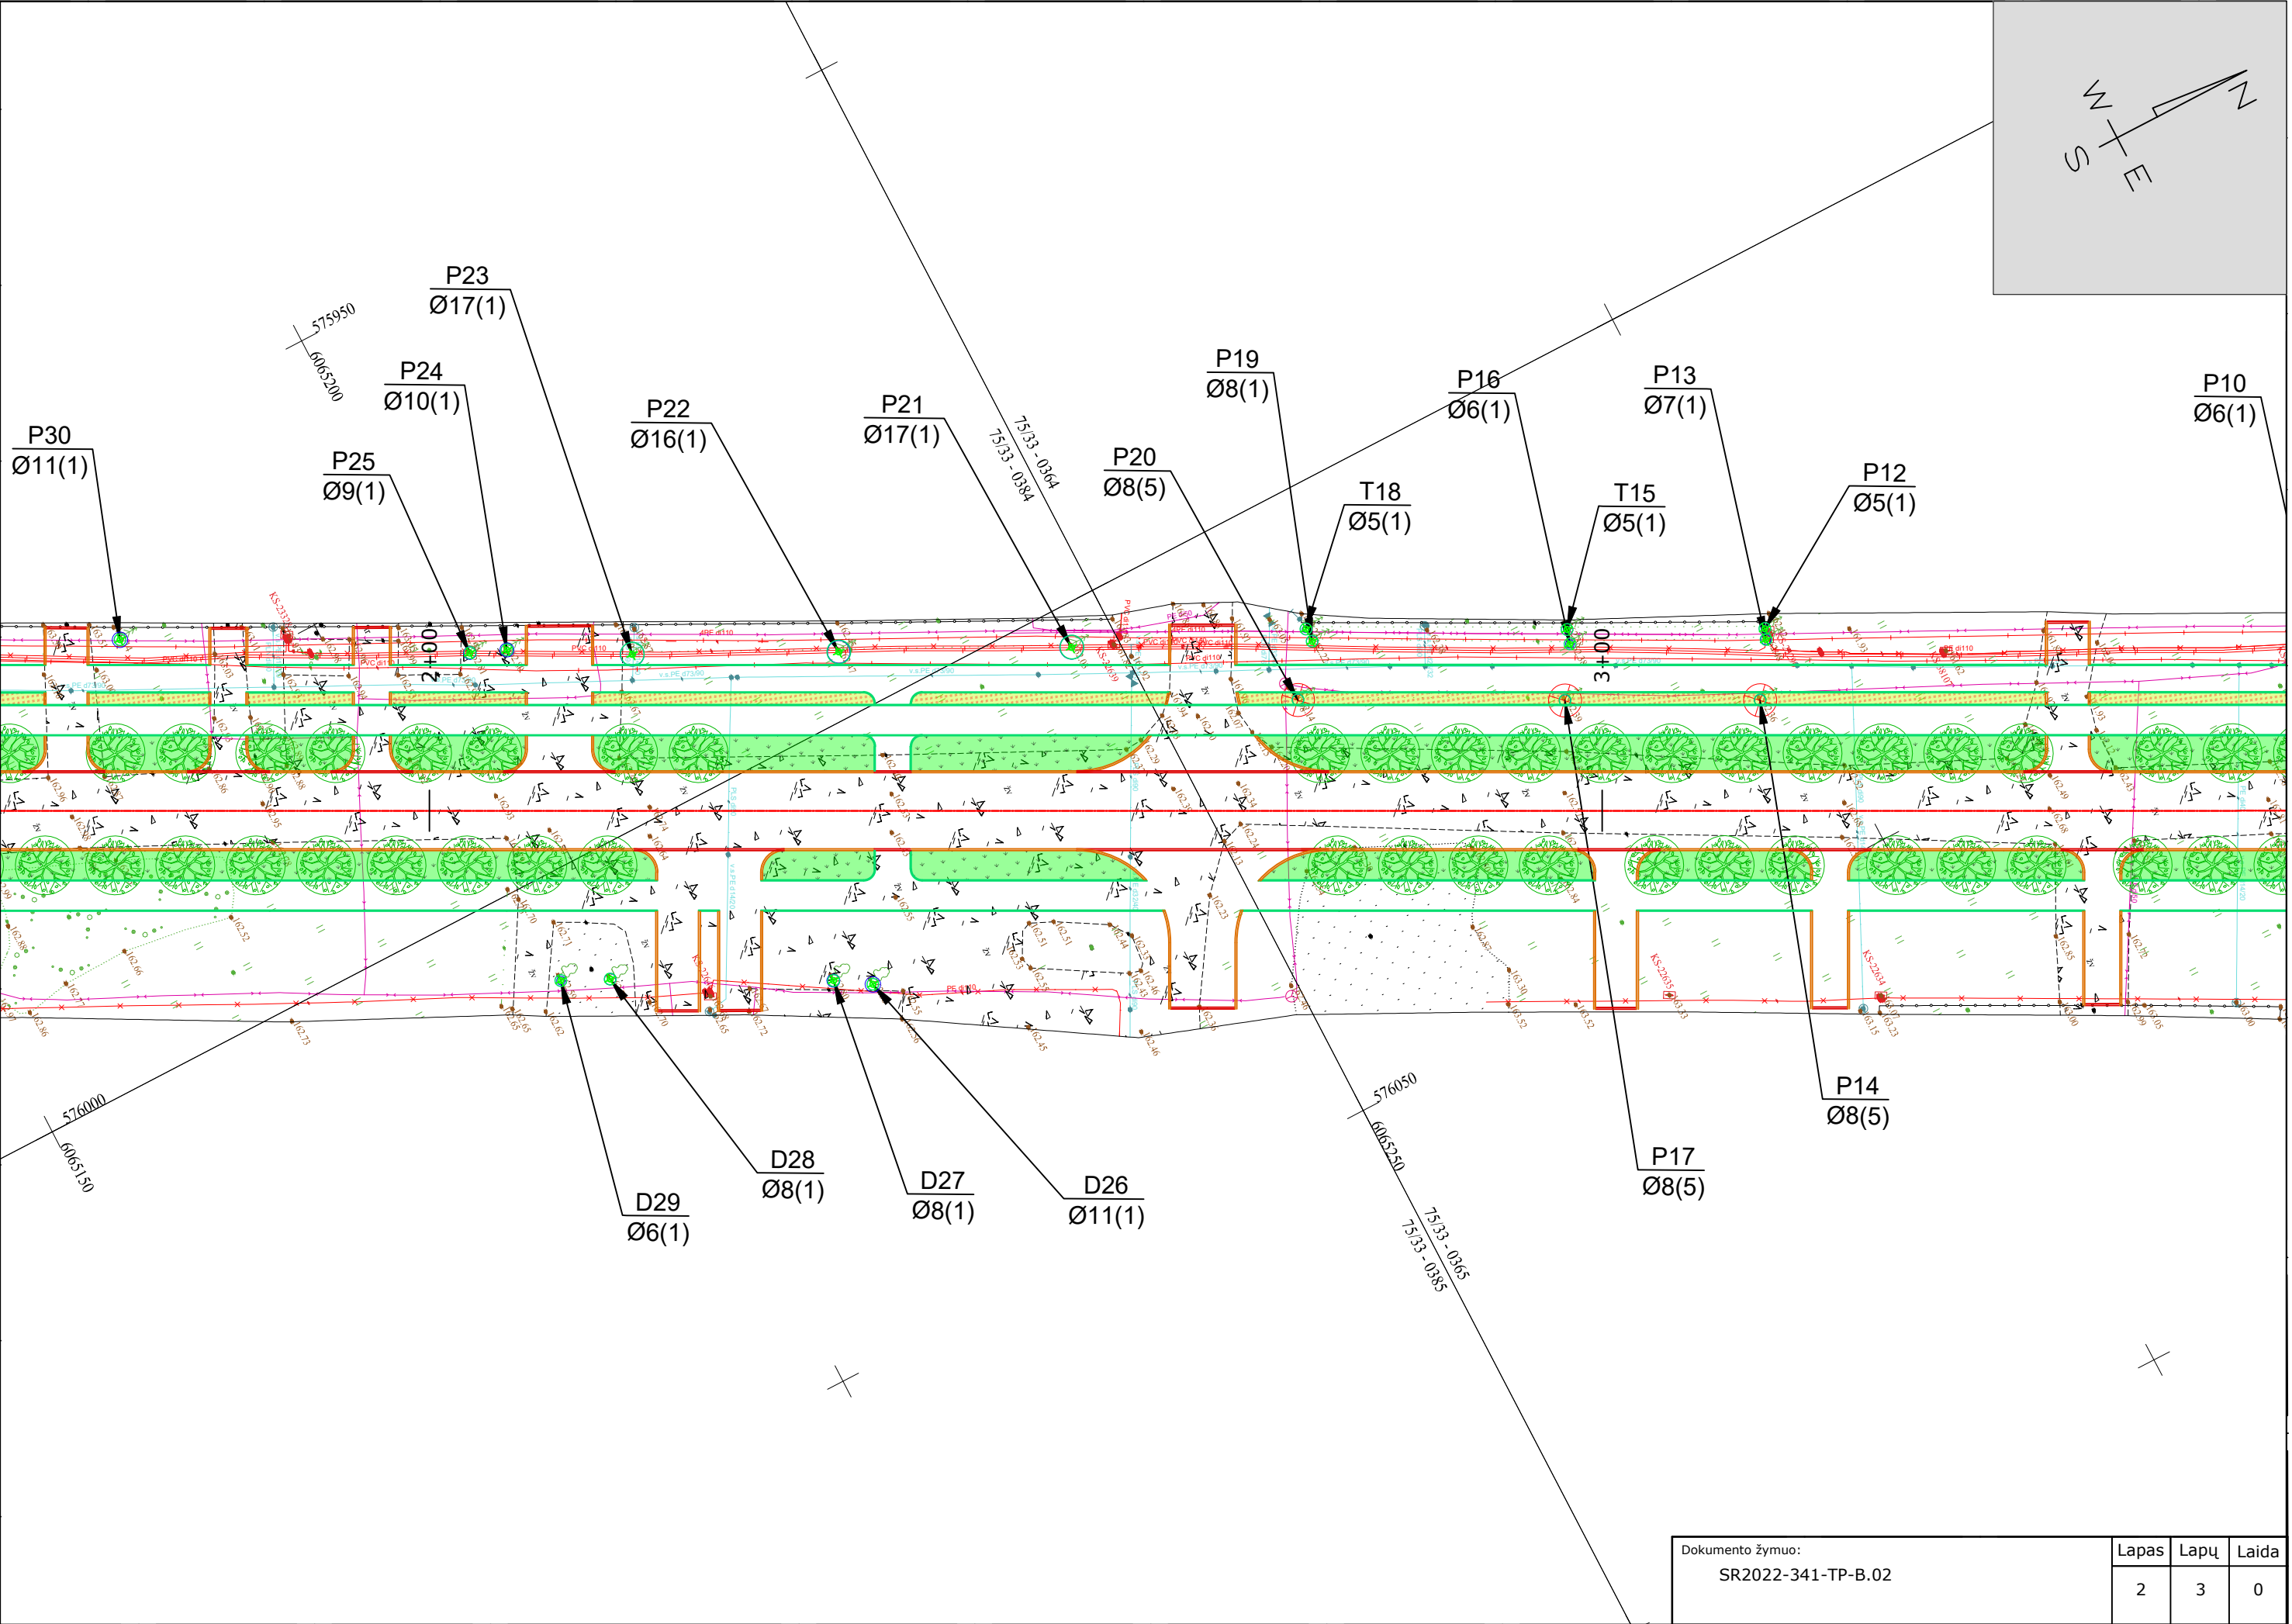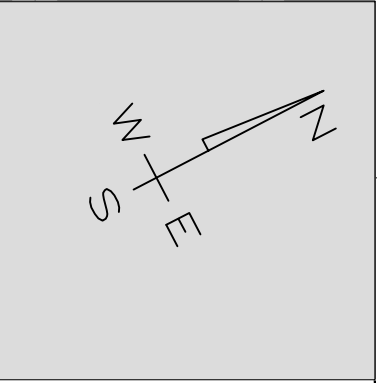



Dokumento žymuo: SR2022-341-TP-B.02			
Lapas	Lapų	Laida	
2	3	0	

KONSTRUKTYVINIS GATVĖS PROFILIS TIES VIEŠOJO TRANSPORTO SUSTOJIMO VIETOMIS

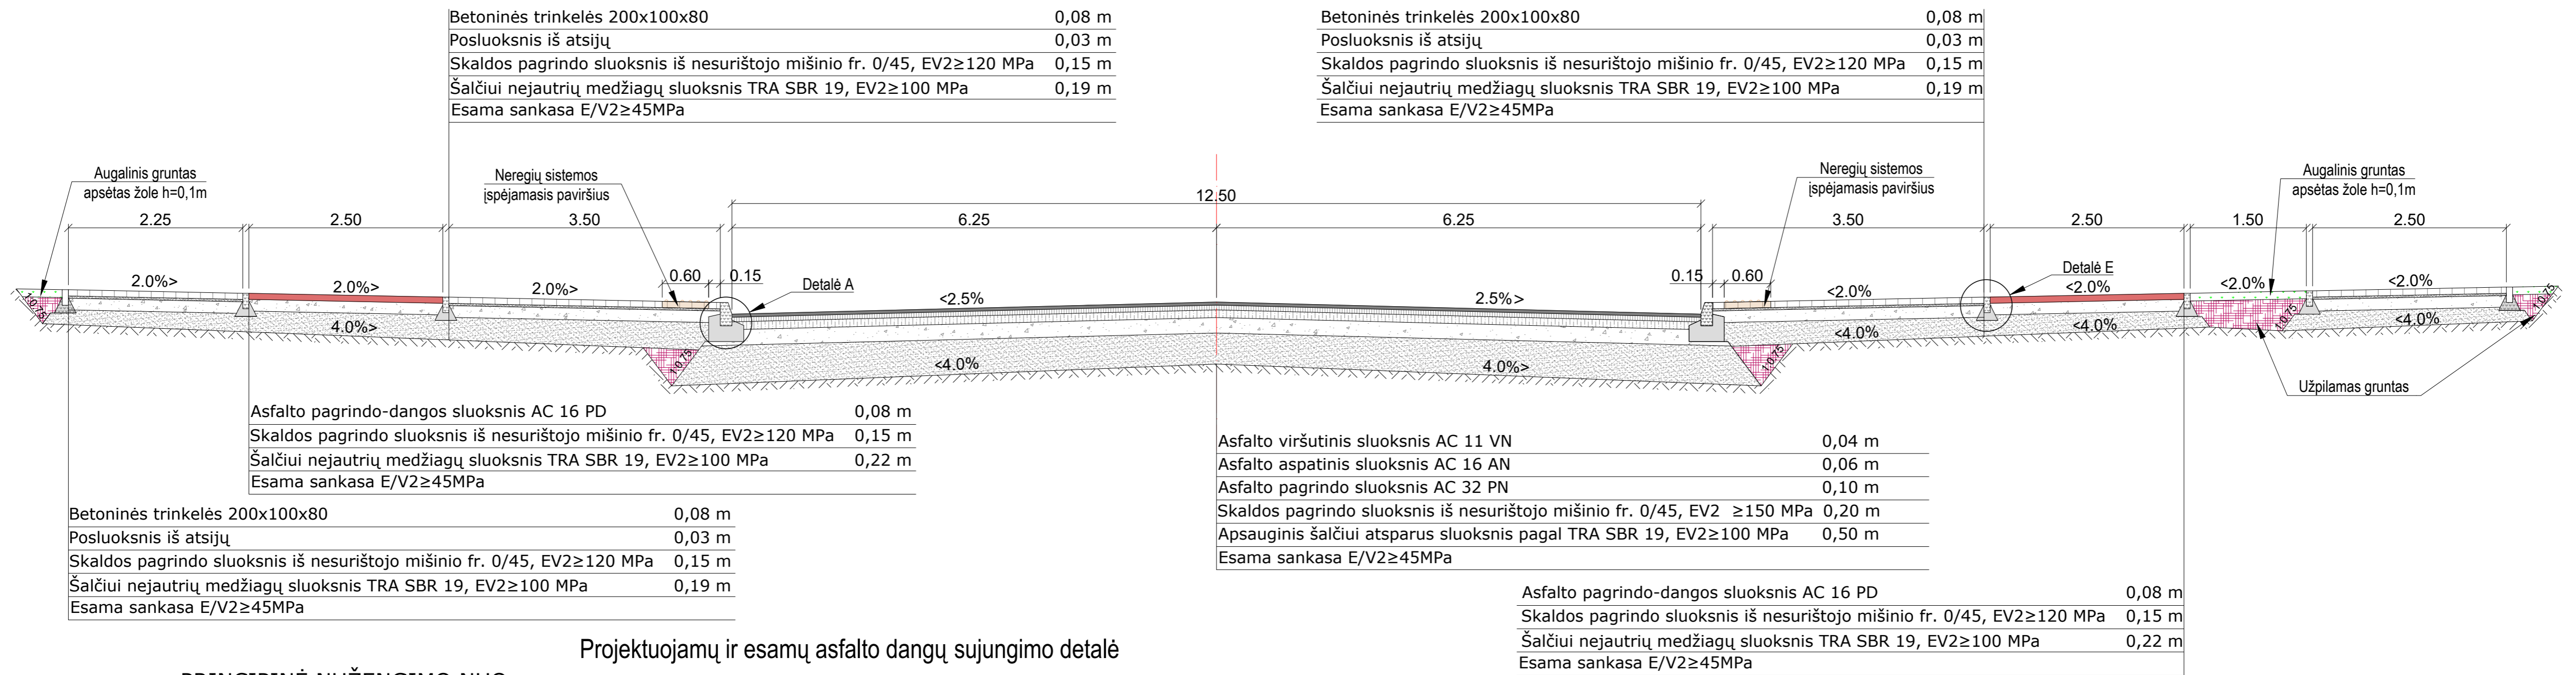


Projektuojamų ir esamų asfalto dangų sujungimo detalė

PRINCIPINĖ NUŽENGIMO NUO ŠALIGATVIO NĖGALIESIEMS DETALĖS SCHEMA

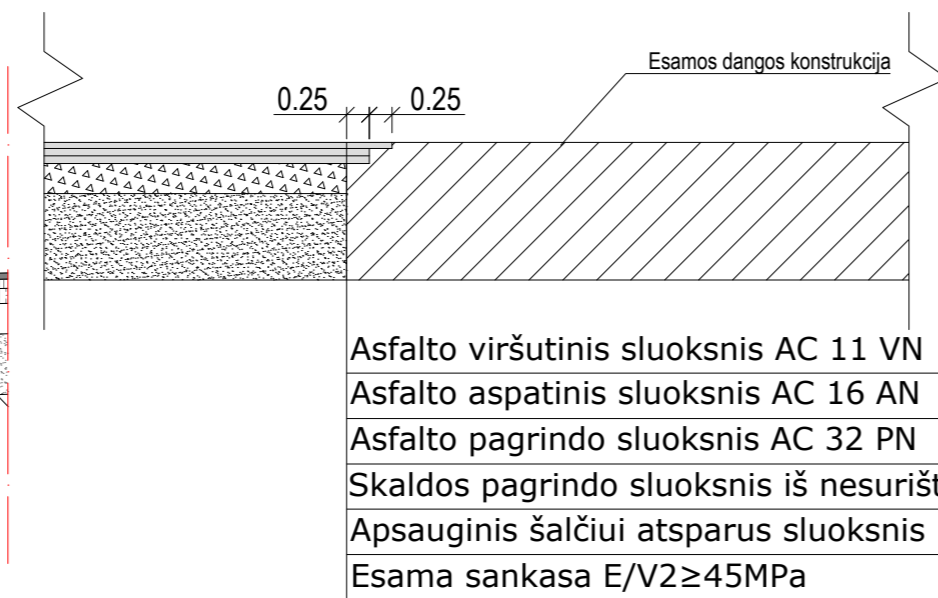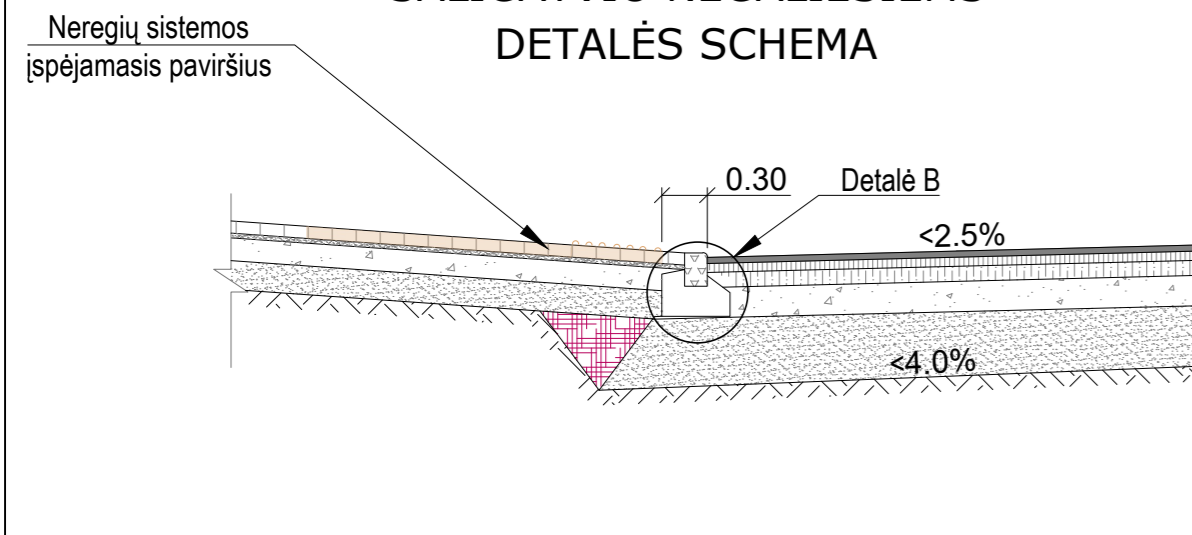


Nuovažos įrengimo schema

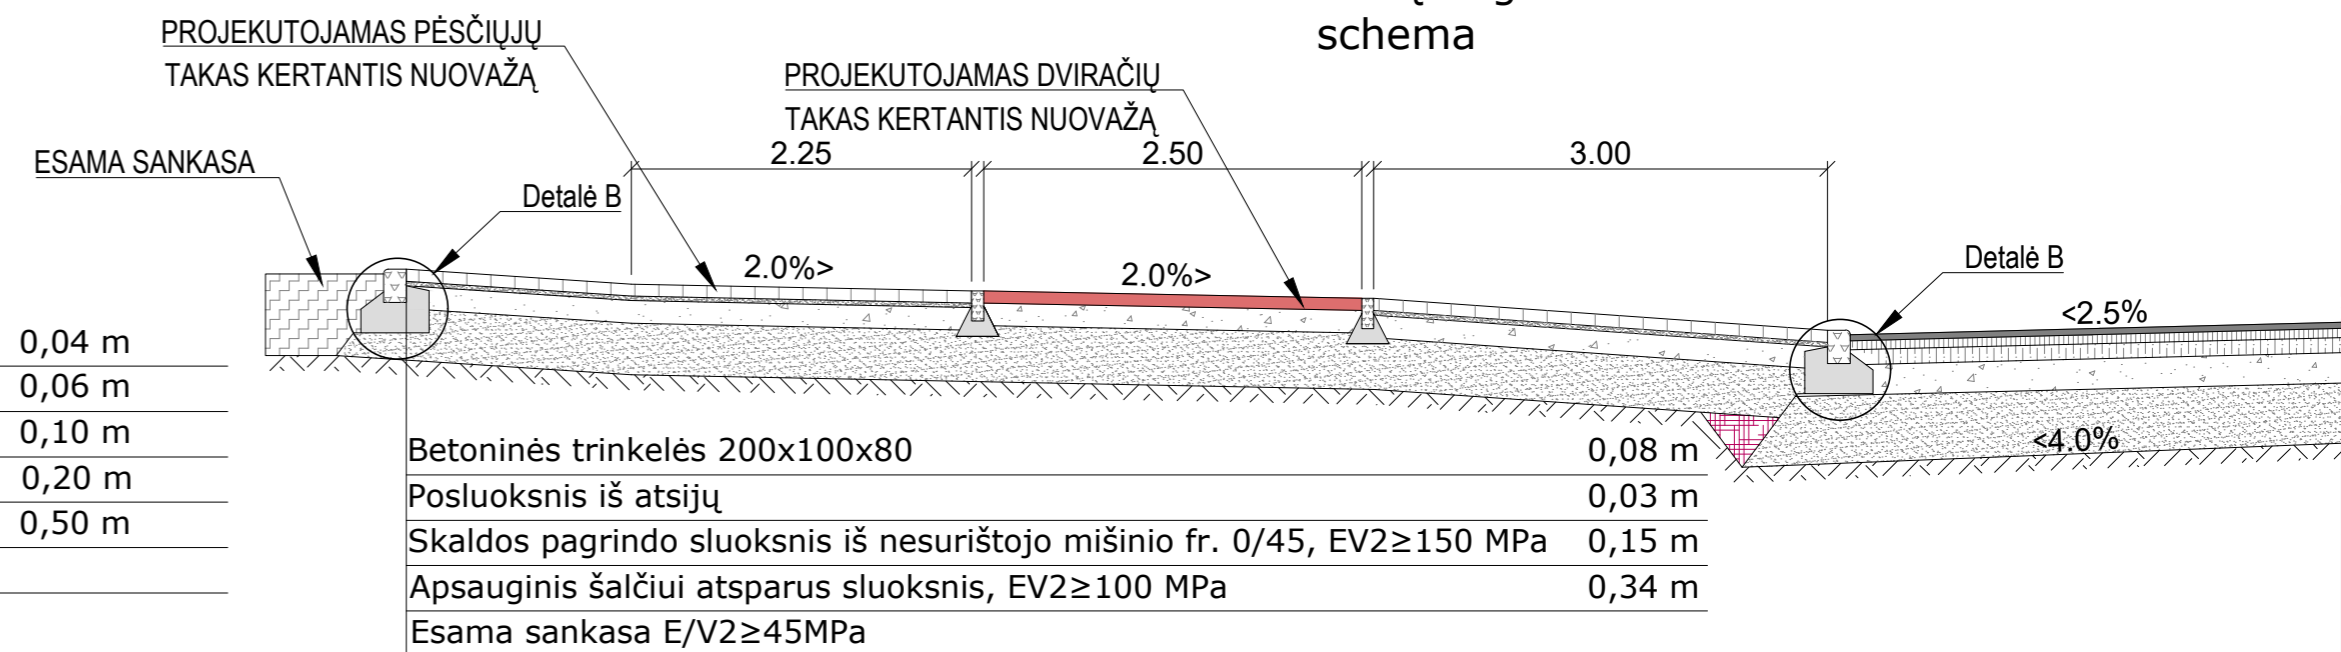


Asfalto viršutinis sluoksnis AC 11 VN Asfalto aspatinis sluoksnis AC 16 AN Asfalto pagrindo sluoksnis AC 32 PN Skaldos pagrindo sluoksnis iš nesurištojo mišinio fr. 0/45, EV2 ≥150 MPa Apsauginis šalčiui atsparus sluoksnis pagal TRA SBR 19, EV2≥100 MPa Esama sankasa E/V2≥45MPa	0,04 m 0,06 m 0,10 m 0,20 m 0,50 m
---	--


DETALĖ - A KELIO BORTAS 100X30X15

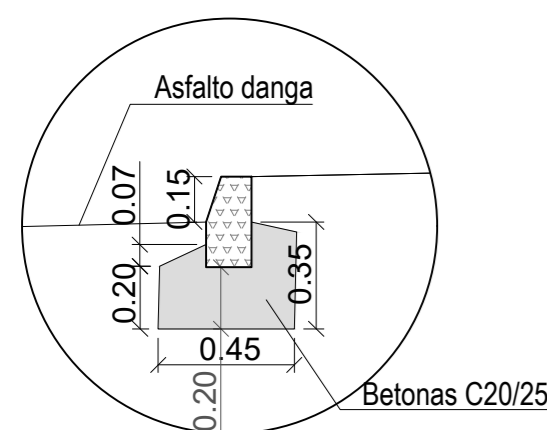


DETALĖ - B NULEISTAS IKI DANGOS BORTAS 100X22X15

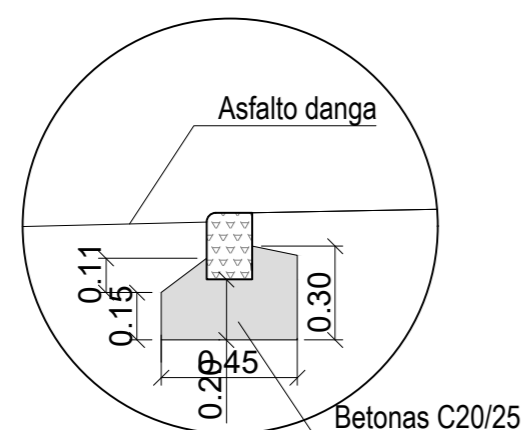

DETALĖ - C GRANITINIS BORTAS 100X30X15

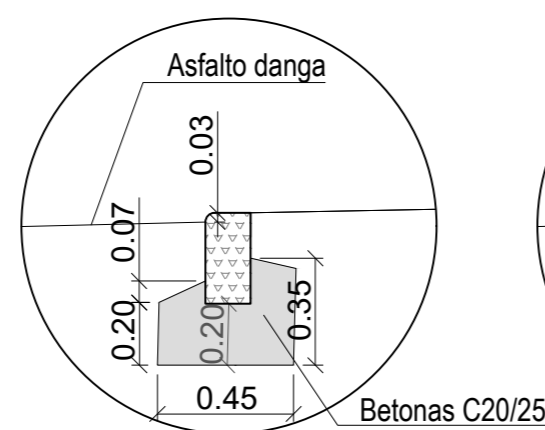

DETALĖ - D KELIO BORTAS IŠORINĖJE APSISUKIMO ŽEDIO DALYJE 100X30X15

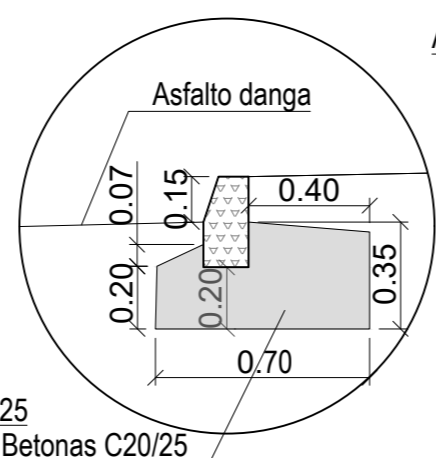

DETALĖ - E VEJOS BORTAS 100X20X8

