

**INDIVIDUALIOS VEIKLOS
VYKDYMO PAŽYMA
Nr.: 023502**

STATYTOJAS: S I

OBJEKTAS: Daugiabučio gyvenamo namo Liepyno g. 16, Vilniaus m.,
buto Nr. 8 ir negyvenamosios patalpos
(un. nr. 4400-2885-4886 : 5511)
apjungimo į vieną turtinį vienetą ir paskirties keitimo
į gyvenamąją kapitalinio remonto projektas.

STATYBOS RŪŠIS: Kapitalinis remontas

KATEGORIJA: Neypatingas

STADIJA: Projektiniai pasiūlymai

DALIS: Architektūrinė

BYLA: 04-2020-PP.A

PV : R.Gasionis

ARCHITEKTAS : R.Gasionis

AM A1141
NKPA 0143
TEL.: +370 698 09067
E/P.: rgasionis@yahoo.com

Vilnius
2020.05

PAVELDOSAUGINIS
POŽIŪRIU PATIKRINTA

Vilniaus miesto savivaldybės administracijos
Vyriausiojo miesto architekto skyriaus
Kultūros paveldo apsaugos poskyrio
vyriausioji specialistė

Rita Navalinskienė
2020-05-26



KOMPLEKSO Nr.	04-2020-PP.A
STATYTOJAS	SI
OBJEKTAS	Daugiabučio gyvenamo namo Liepyno g. 16, Vilniaus m., buto Nr. 8 ir negyvenamosios patalp0s (un. nr. 4400-2885-4886 : 5511) apjungimo į vieną turtinį vienetą ir paskirties keitimo į gyvenamąją kapitalinio remonto projektas.
STATINIO KATEGORIJA	Neypatingas
STATYBOS RŪŠIS	Kapitalinis remontas
PROJEKTO DALIS	Architektūrinė
PROJEKTO ETAPAS	Projektiniai pasiūlymai
STADIJA	0
TOMAS	I

Statinio projekto vadovas

Robertas Gasionis

A1141, NKPA 0143

(vardas, pavardė, parašas, kvalifikacijos atestato Nr.)

2020.05

PROJEKTO DALIES DOKUMENTŲ ŽINIARAŠTIS

Lapo Nr.	Pavadinimas	Lapų skaičius
1	Titulinis lapas	1
2	Antraštinis lapas	1
3	Projekto dalies dokumentų žiniaraštis	1
4-6	Projektinių pasiūlymų rengimo užduotis	3
7-8	Norminių dokumentų žiniaraštis	2
9-11	Aiškinamasis raštas	3
12	Bendrieji statinio rodikliai	1
13	Fotofiksacija	1
14	Brėžinių sąrašas	1
15-22	Architektūros dalies brėžiniai	8
	Viso	22

Statinio projekto vadovas

Robertas Gasionis

A1141, NKPA 0143

(vardas, pavardė, parašas, kvalifikacijos atestato Nr.)

2020.05



VILNIAUS MIESTO SAVIVALDYBĖS ADMINISTRACIJA

PRITARIU
Vyriausiasis miesto architektas

(parašas)
202__m._____d.

PROJEKTINIŲ PASIŪLYMŲ RENGIMO UŽDUOTIS

2020 m.
Vilnius

1. Statinio projekto pavadinimas: Daugiabučio gyvenamojo namo Liepyno g. 16, Vilniuje, buto Nr. 8 ir negyvenamosios patalpos (unikalus Nr. 4400-2885-4886) apjungimo į vieną turtinį vienetą ir paskirties keitimo į gyvenamąją paskirtį kapitalinio remonto projektas.

2. Nustatomi žemės sklypo naudojimo reglamentai

2.1.	užstatymo tipas	Vadovaujantis Lietuvos Respublikos teritorijų planavimo įstatymo 20 straipsnio 1, 2, 5 dalimis žemės sklypo naudojimo reglamentai nenustatomi, kai nekeičiamas faktinis (pagal Nekilnojamojo turto kadastro duomenis) žemės sklypo naudojimo būdas, nedidinamas pastatais užstatytas plotas ir pastatų aukštis arba nepažeidžiamas teritorijų planavimo dokumentuose nustatytas teritorijos naudojimo reglamentas.
2.2.	užstatymo tankis	
2.3.	užstatymo intensyvumas	
2.4.	aukštis (m) nuo statinių statybos zonos esamo žemės paviršiaus	
2.5.	maksimali absoliutinė altitudė (m)	
2.6.	aukštų skaičius (nuo–iki)	
2.7.	automobilių stovėjimo vietų skaičius	Užtikrinti norminį automobilių parkavimo vietų skaičių pastatui, pagal STR 2.06.04:2014 „Gatvės ir vietinės reikšmės keliai. Bendrieji reikalavimai“ nuostatas, nepažeidžiant trečiųjų asmenų interesų.
2.8.	priklausomų želdynų plotas	Esami.
2.9.	esamų medžių įvertinimas, taksacija	Nereikalinga.

3. Kiti reikalavimai

3.1.	architektūrinės išraiškos priemonės: medžiagiškumas, spalva, tūrio formos, proporcijos, mastelis	Kompleksiškai spręsti viso stogo apdailą ir stoglangius. Išlaikyti ritmiką. Naudoti sertifikuotas apdailos medžiagas.
3.2.	reikalavimai sklypo sutvarkymui ir apželdinimui	Parengti teritorijos situacijos schemą.
3.3.	konteksto sąlygojami reikalavimai	Turi atitikti aplinkinį užstatymo kontekstą.
	reikalavimai susisiekiui ir inžinerinių tinklų plėtrai	Esami.
3.4.	kiti teritorijų planavimo dokumentuose nustatyti reikalavimai (bendruosiuose, specialiuosiuose planuose)	Projektiniai pasiūlymai neturi prieštarauti Vilniaus miesto savivaldybės teritorijos bendrojo plano (T00056038) sprendiniams.
3.5.	su projekto įgyvendinimu susijusi	Nenagrinėjama.

	būtina viešosios infrastruktūros plėtra	
3.6.	projektinių pasiūlymų vaizdinės informacijos parengimas	Objekto projektinius pasiūlymus ir vizualizacijas nustatyta tvarka teikti visuomenės aptarimui pagal STR 1.04.04:2017 „Statinio projektavimas, projekto ekspertizė“ VIII skyriaus nuostatas.

Julijonas Bučelis, tel. 211 2684, julijonas.bucelis@vilnius.lt

Dovilė Eidukaitė, tel. 211 2573, dovile.eidukaite@vilnius.lt

Lietuvos Respublikos viešojo administravimo įstatymo 36 straipsnis: asmuo turi teisę apskūsti viešojo administravimo subjekto priimtą administracinės procedūros sprendimą savo pasirinkimu administracinių ginčų komisijai arba administraciniam teismui įstatymų nustatyta tvarka.

DETALŪS METADUOMENYS

Dokumento sudarytojas (-ai)	Vilniaus miesto savivaldybė 188710061, Konstitucijos pr. 3, LT-09601, Vilnius
Dokumento pavadinimas (antraštė)	DĖL PROJEKTINIŲ PASIŪLYMŲ RENGIMO UŽDUOTIES LIEPYNO G. 16, VILNIUJE, PATVIRTINIMO
Dokumento registracijos data ir numeris	2020-06-15 Nr. A659-25/20(3.3.2.26E-VMA)
Dokumento gavimo data ir dokumento gavimo registracijos numeris	–
Dokumento specifikacijos identifikavimo žymuo	ADOC-V1.0
Parašo paskirtis	Pasirašymas
Parašą sukūrusio asmens vardas, pavardė ir pareigos	Mindaugas Pakalnis, Vyriausiojo miesto architekto skyriaus vedėjas, Vyriausiojo miesto architekto skyrius
Sertifikatas išduotas	MINDAUGAS PAKALNIS, Vilniaus miesto savivaldybės administracija LT
Parašo sukūrimo data ir laikas	2020-06-15 08:41:01 (GMT+03:00)
Parašo formatas	XAdES-T
Laiko žymoje nurodytas laikas	2020-06-15 08:41:16 (GMT+03:00)
Informacija apie sertifikavimo paslaugų teikėją	ADIC CA-A, Asmens dokumentu israsymo centras prie LR VRM LT
Sertifikato galiojimo laikas	2018-11-19 11:01:47 – 2021-11-18 11:01:47
Informacija apie būdus, naudotus metaduomenų vientisumui užtikrinti	"Registravimas" paskirties metaduomenų vientisumas užtikrintas naudojant "RCSC IssuingCA, VI Registru centras - i.k. 124110246 LT" išduotą sertifikatą "Dokumentų valdymo sistema Avilys, Vilniaus miesto savivaldybės administracija, į.k.188710061 LT", sertifikatas galioja nuo 2018-12-27 14:17:37 iki 2021-12-26 14:17:37
Pagrindinio dokumento priedų skaičius	–
Pagrindinio dokumento pridedamų dokumentų skaičius	–
Priedamo dokumento sudarytojas (-ai)	–
Priedamo dokumento pavadinimas (antraštė)	–
Priedamo dokumento registracijos data ir numeris	–
Programinės įrangos, kuria naudojantis sudarytas elektroninis dokumentas, pavadinimas	Dokumentų valdymo sistema „Avilys“, versija 3.5.28
Informacija apie elektroninio dokumento ir elektroninio (-ių) parašo (-ų) tikrinimą (tikrinimo data)	Atitinka specifikacijos keliamus reikalavimus. Visi dokumente esantys elektroniniai parašai galioja (2020-06-15 09:17:00)
Paieškos nuoroda	–
Papildomi metaduomenys	Nuorašą suformavo 2020-06-15 09:17:00 Dokumentų valdymo sistema „Avilys“

PAGRINDINIŲ NORMATYVINIŲ STATYBOS TECHNINIŲ DOKUMENTŲ, KURIAIS VADOVAUJANTIS PARENGTAS TP SĄRAŠAS

LR Statybos įstatymas;
LR Teritorijų planavimo įstatymas;
LR Aplinkos apsaugos įstatymas;
LR Standartizacijos įstatymas;
LR Planuojamos ūkinės veiklos poveikio aplinkai vertinimo įstatymas;
LR Nekilnojamojo turto registro įstatymas;
LR Specialiosios žemės ir miško naudojimo sąlygos;
LR Aplinkosaugos reikalavimai paviršinėms nuotekoms tvarkyti;
LR Nuotekų tvarkymo reglamentas;
LR Atliekų tvarkymo taisyklės;
LR Elektros tinklų apsaugos taisyklės;
LR Gaisrinės saugos pagrindiniai reikalavimai, 2010-12-07, įsakymas 1-338 (su visais pakeitimais ir papildymais)
LR Gyvenamųjų pastatų gaisrinės saugos taisyklės, 2011-02-22, įsakymas Nr. 1-64;
LR Gaisro aptikimo ir signalizavimo sistemų projektavimo ir įrengimo taisyklės, 2012-06-29, įsakymas Nr. 1-186;
STR 1.05.01:2017 „Statybą leidžiantys dokumentai. Statybos užbaigimas. Statybos sustabdymas. Savavališkos statybos padarinių šalinimas. Statybos pagal neteisėtai išduotą statybą leidžiantį dokumentą padarinių šalinimas”
STR 2.01.02:2016 „Pastatų energinio naudingumo projektavimas ir sertifikavimas”
STR 1.01.03:2017 „Statinių klasifikavimas”
STR 2.02.01:2004 „Gyvenamieji pastatai”
STR 1.04.04:2017 „Statinio projektavimas, projekto ekspertizė”
STR 1.01.05:2007 „Normatyviniai statybos techniniai dokumentai“;
STR 1.06.01:2016 „Statybos darbai, statinio statybos priežiūra“ ;
STR 1.12.06:2002 „Statinio naudojimo paskirtis ir gyvavimo trukmė“;
STR 2.01.01(1):2005 Esminis statinio reikalavimas „Mechaninis atsparumas ir pastovumas“;
STR 2.01.01(3):1999 „Esminiai statinio reikalavimai. Higiena, sveikata, aplinkos apsauga“(su visais pakeitimais ir papildymais);
STR 2.01.01(4):2008 Esminiai statinio reikalavimai. „Naudojimo sauga“;
STR 2.01.01(2):1999 „Esminiai statinio reikalavimai. Gaisrinė sauga“;
STR 2.01.01(5):2008 Esminiai statinio reikalavimai. „Apsauga nuo triukšmo“(su visais pakeitimais ir papildymais);
STR 2.01.01(6):2008 Esminis statinio reikalavimas „Energijos taupymas ir šilumos išsaugojimas“
STR 2.01.07:2003 „Pastatų vidaus ir išorės aplinkos apsauga nuo triukšmo”
STR 2.05.09:2005 „Mūrinių konstrukcijų projektavimas”
STR 2.05.04:2003 „Poveikiai ir apkrovos”(su visais pakeitimais ir papildymais);
STR 2.05.13:2004 „Statinių konstrukcijos. Grindys“;
STR 2.05.02:2008 „Statinių konstrukcijos. Stogai“(su visais pakeitimais ir papildymais);
STR 2.05.03:2003 „Statybinių konstrukcijų projektavimo pagrindai“;
STR 2.05.05:2005 „Betoninių ir gelžbetoninių konstrukcijų projektavimas”(su visais pakeitimais ir papildymais);

STR 2.05.07:2005 „Medinių konstrukcijų projektavimas”;
STR 2.05.09:2005 „Mūrinių konstrukcijų projektavimas”;
STR 2.05.20:2006 „Langai ir išorinio įėjimo durys”
STR 2.07.01:2003 „Vandentiekis ir nuotekų šalintuvas. Pastato inžinerinės sistemos.
Lauko inžineriniai tinklai“
STR 1.07.02:2005 „Žemės darbai“;
GKTR 2.11.02:2000 „Sutartiniai topografinių planų M 1:500, 1:1000, 1:2000 ir 1:5000
ženklai“;
HN 33:2011 „Triukšmo ribiniai dydžiai gyvenamuosiuose ir visuomeninės paskirties
pastatuose bei jų aplinkoje“(2011-06-13)
HN 35:2007 „Didžiausia leidžiama cheminių medžiagų (teršalų) koncentracija
gyvenamosios aplinkos ore“(2007-05-10)
HN 42:2009 „Gyvenamųjų ir visuomeninių pastatų patalpų mikroklimatas“, (2009-12-29)
HN 50:2003 „Visą žmogaus kūną veikianti vibracija: didžiausi leidžiami dydžiai ir
matavimo reikalavimai gyvenamuosiuose bei visuomeniniuose pastatuose“(2003-12-31)
HN 73:2001 „Pagrindinės radiacinės saugos normos“(2001-12-21)
HN 80:2011 „Elektromagnetinis laukas darbo vietose ir gyvenamojoje aplinkoje.
Parametrų normuojamos vertės ir matavimo reikalavimai 10 kHz–00 GHz radijo dažnių
juostose“(2011-03-02)
HN 24:2003 „Geriamojo vandens saugos ir kokybės reikalavimai“(2003-07-23)
HN 105:2004 „Polimeriniai statybos produktai ir polimerinės baldinės medžiagos“(2004-
12-06)
HN 36:2009 „Draudžiamos ir ribojamos medžiagos“(2009-06-23)
HN 33:2007 "Akustinis triukšmas. Triukšmo ribiniai dydžiai gyvenamuosiuose ir
visuomeninės paskirties pastatuose bei jų aplinkoje" (Žin., 2007, Nr. 75-2990);
Nekilnojamųjų kultūros vertybių apsaugos įstatymas;
PTR 3.06.01: 2014 „Kultūros paveldo tvarkybos darbų projektų rengimo taisyklės“;
PTR 3.08.01: 2013 „Tvarkybos darbų rūšys“;
Kultūros vertybių registro duomenys;
Vilniaus senamiesčio apsaugos reglamentas;
*Pastaba: Kiekvieno šių norminių dokumentų publikacija turi būti paskutinės redakcijos,
priedai turi būti įsigalioje šios TP dalies išleidimo dieną, jei nėra nurodyta kitaip.*

Statinio projekto vadovas

Robertas Gasionis

A1141, NKPA 0143

(vardas, pavardė, parašas, kvalifikacijos atestato Nr.)

2020.05

BENDROSIOS DALIES AIŠKINAMASIS RAŠTAS

PROJEKTUOJAMO STATINIO PAŽINTINIAI DUOMENYS

Statytojas:	S I
Objekto pavadinimas:	Daugiabučio gyvenamo namo Liepyno g. 16, Vilniaus m., buto Nr. 8 ir negyvenamosios patalpos (un. nr. 4400-2885-4886 : 5511) apjungimo į vieną turtinį vienetą ir paskirties keitimo į gyvenamąją kapitalinio remonto projektas.
Statybos rūšis:	Kapitalinis remontas
Statinio kategorija:	Neypatingas
Stadija:	Projektiniai pasiūlymai
Dalis:	Bendroji
Išeities duomenys:	Užsakovo projektavimo užduotis.

ESAMA PADĖTIS

Daugiabutis gyvenamas namas Liepyno g. 16 yra tryjų aukštų su rūsiu ir neįrengta pastoge. Namą pastatytas 1959 metais. Žemės sklypas nesuformuotas. Privažiavimas prie namo nuo Liepyno ir Erelių gatvių. Pietinėje namo pusėje suformuotas kiemas, kiemo gale yra mūriniai garažai. Pirmame aukšte įrengtos komercinės patalpos, antrame ir trečiame aukštuose – gyvenamos patalpos, butai. Rūsyje yra pagalbinės namo patalpos, pastogė negyvenama, neįrengta. Namą renovuotas: apšiltintos sienos, įrengtos nuogrindos, pakeisti langai, apšiltinta stogo konstrukcija. Remontuojamas butas Nr. 8 yra trečiame aukšte: pilnai įrengtas, inžineriškai aprūpintas. Bendras patalpų plotas 50,93 m². Virš buto yra atskirta neįrengtos pastogės dalis, jos bendras plotas 40,22 m²

ARCHITEKTŪRINIAI PASTATO SPRENDINIAI

Projekto tikslas apjungti, daugiabučio gyvenamo namo Liepyno g. 16, Vilniaus m., butą Nr. 8 ir palėpėje esančią negyvenamą patalpą (un. nr. 4400-2885-4886 : 5511) į vieną turtinį vienetą ir pakeisti jų paskirtį į gyvenamąją, suformuojant vieną butą. Tarp trečio ir mansardinio aukštų projektuojami laiptai, mansardinėje aukšte numatyti papildomi gyvenamieji kambariai ir pagalbinės patalpos. Mansardoje esančioms patalpoms apšviesti projektuojami plokštuminiai stoglangiai.

Namą bendras plotas padidėja padidėjus po kapitalinio remonto buto plotui. Namą išoriniai parametrai nesikeičia. Patalpų kapitalinio remonto projektas automobilių parkavimui įtakos neturės (butų kiekis nedidėja) ir trečių asmenų interesų nepažeidžia.

PAMINKLOSAUGINĖ DALIS

Projektas rengiamas vadovaujantis:

- Nekilnojamojo kultūros paveldo apsaugos įstatymu (Žin. 1995, Nr. 3-37, 2004 Nr. 153-5571) nuostatomis;
- Paveldo tvarkybos reglamentas PTR 3.06.01:2014 „Kultūros paveldo tvarkybos darbų projektų rengimo taisyklės“ (2014-05-13, Nr. IV-341);
- Vilniaus miesto istorinės dalies vad. Vilniaus senamiestis, Vizualinės apsaugos pozonis (Unik. kodas 16073) apibrėžtų teritorijos ribų planu;

BENDRIEJI STATINIO RODIKLIAI

Pavadinimas	Mato vienetas	Kiekis	Pastabos
Iki kapitalinio remonto			
Daugiabutis gyvenamas namas			
1. Bendras plotas	m ²	1534,98	
2. Butų skaičius	vnt.	16	
Butas Nr. 8			
1. Bendras plotas	m ²	50,93	
Negyvenamoji patalpa (un. nr. 4400-2885-4886 : 5511)			
1. Bendras plotas	m ²	40,22	
Po kapitalinio remonto			
Daugiabutis gyvenamas namas			
1. bendrasis plotas	m ²	1534,98	
2. Butų skaičius	vnt.	16	
Butas Nr.8			
1. bendrasis plotas	m ²	77,06	

Statinio projekto vadovas

Robertas Gasionis

A1141, NKPA 0143


(vardas, pavardė, parašas, kvalifikacijos atestato Nr.)

2020.05





BRĖŽINIŲ SĄRAŠAS

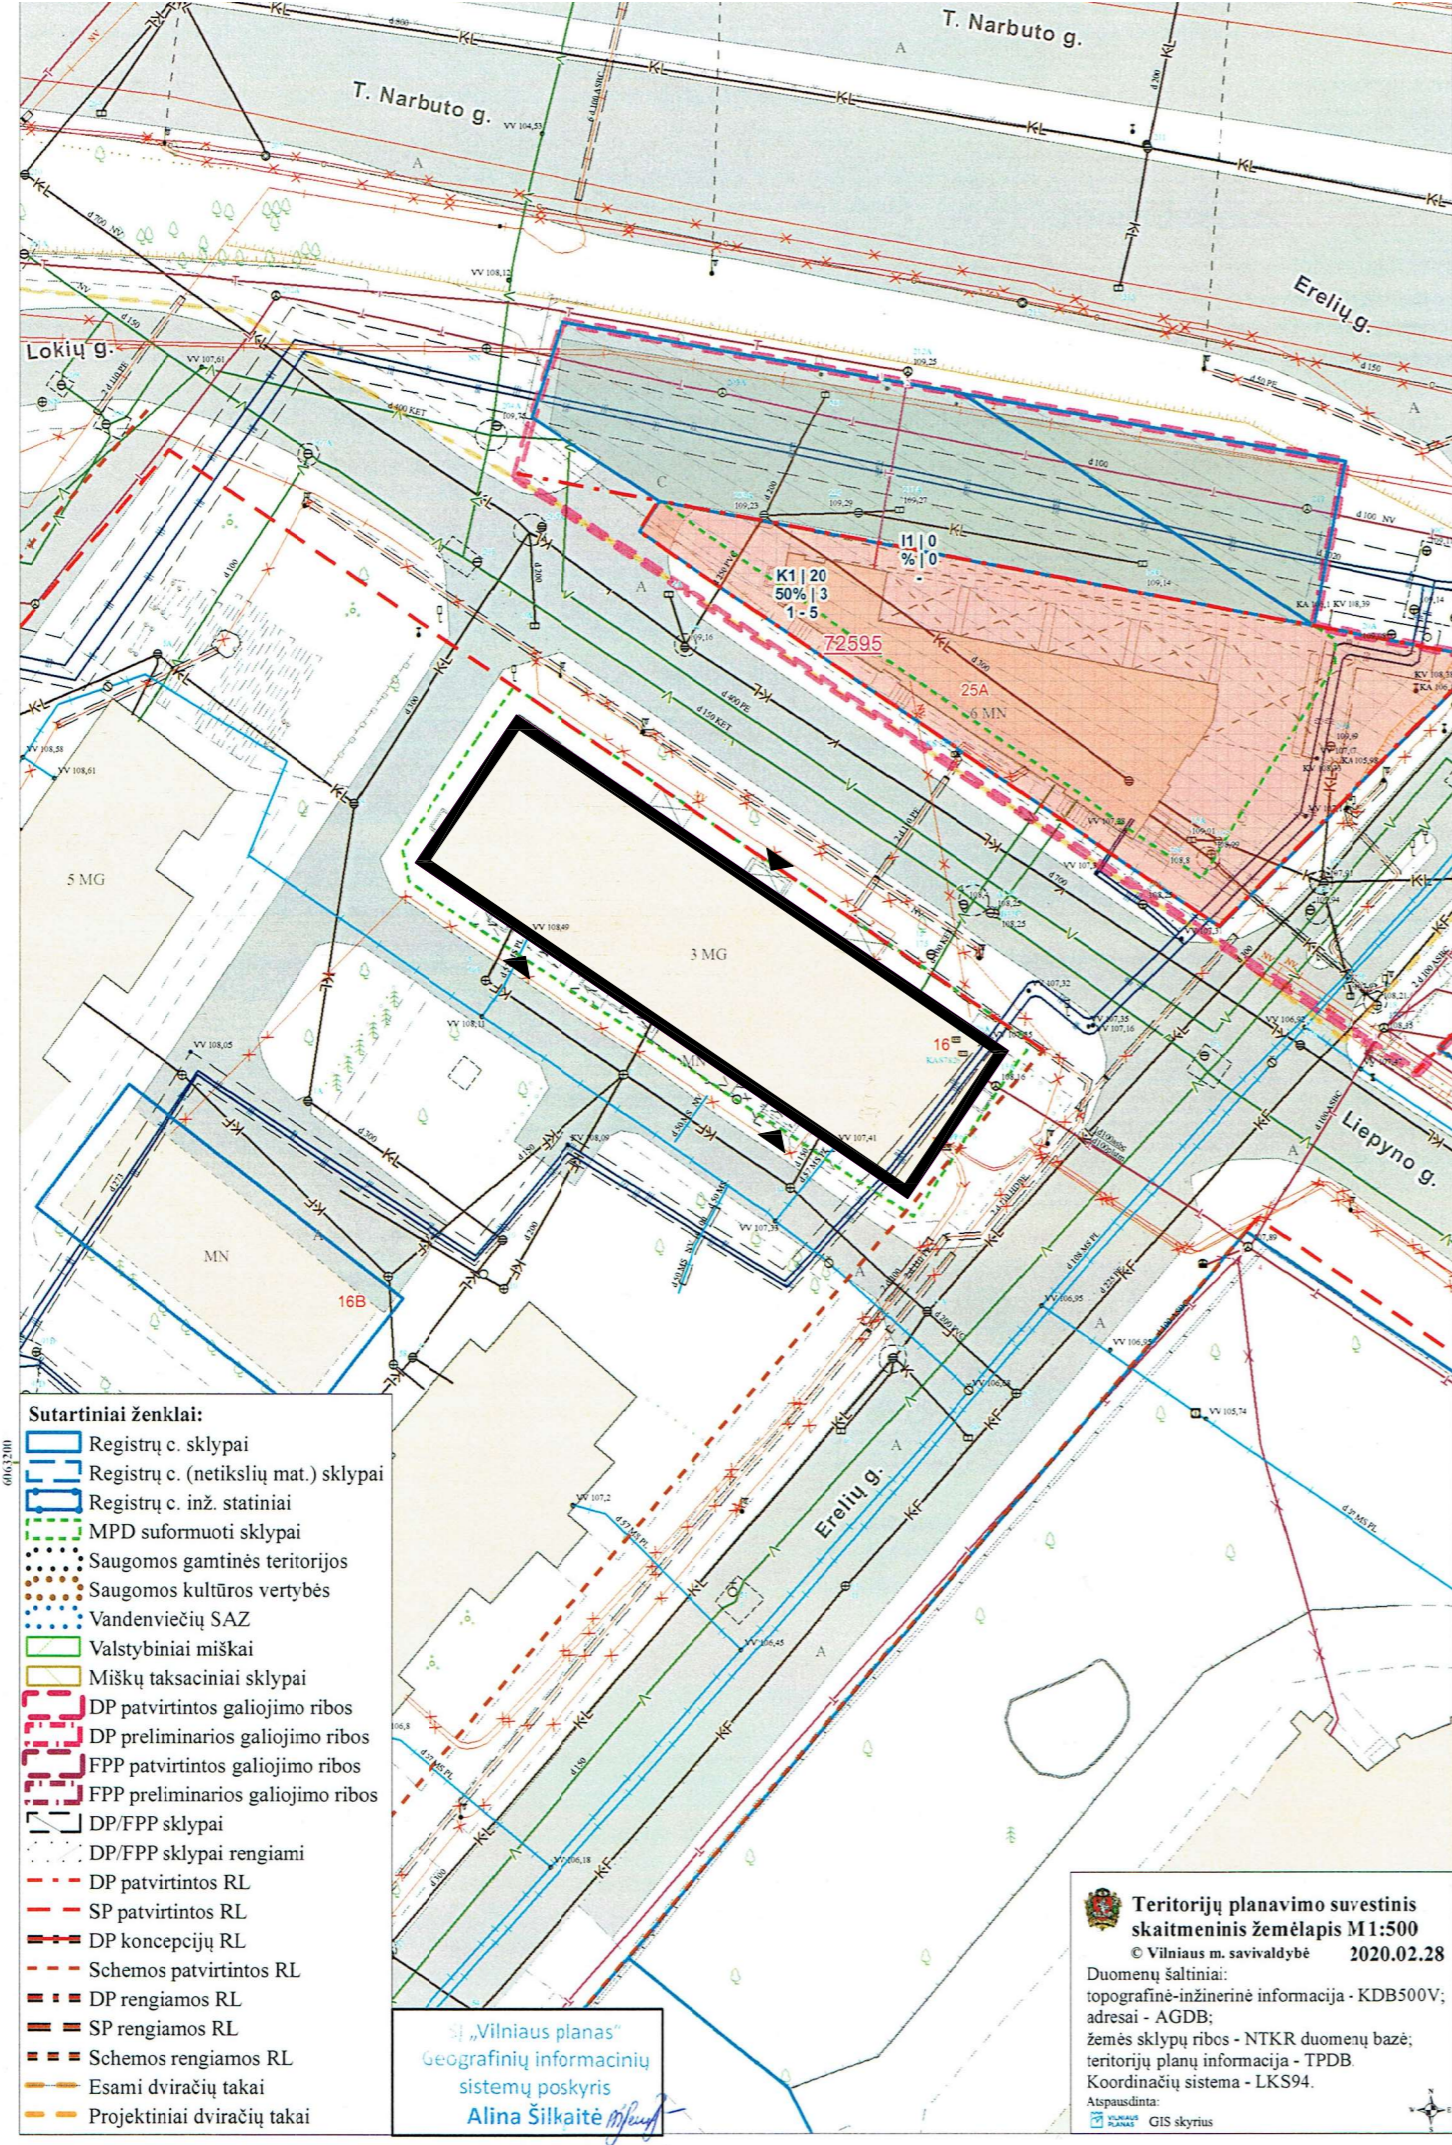
1.	Skaitmeninis žemėlapis	M 1:500
2.	Trečio aukšto planas	M 1:100
3.	Mansardinio aukšto planas	M 1:100
4.	Stogo planas	M 1:100
5.	Pjūvis 1-1	M 1:100
6.	Pietinis fasadas	M 1:200
7.	Šiaurinis fasadas	M 1:200
8.	Šoniniai fasadai	M 1:200



ŽYMĖJIMAI:

-  Daugiabutis gyvenamas namas Liepyno g.16, Vilnius
-  Įėjimai į pastatą

Atestato Nr.	INDIVIDUALIOS VEIKLOS VYKDYMO PAŽYMA Nr.: 023502			Daugiabučio gyvenamojo namo Liepyno g. 16, Vilniaus m., buto Nr. 8 ir negyvenamosios patalpos (un. Nr. 4400-2885-4886:5511) apjungimo į vieną turčinį vienetą ir paskirties keitimo į gyvenamąjį kapitalinio remonto projektas.	
A 1141	PV	R.Gasionis	2020	Skaitmeninis žemėlapis M 1:500	Laida 0
	A	R.Gasionis	2020		
Etapas	Statytojas: SI			01-2020-PP.A	Lapas 1
PP					Lapų 8

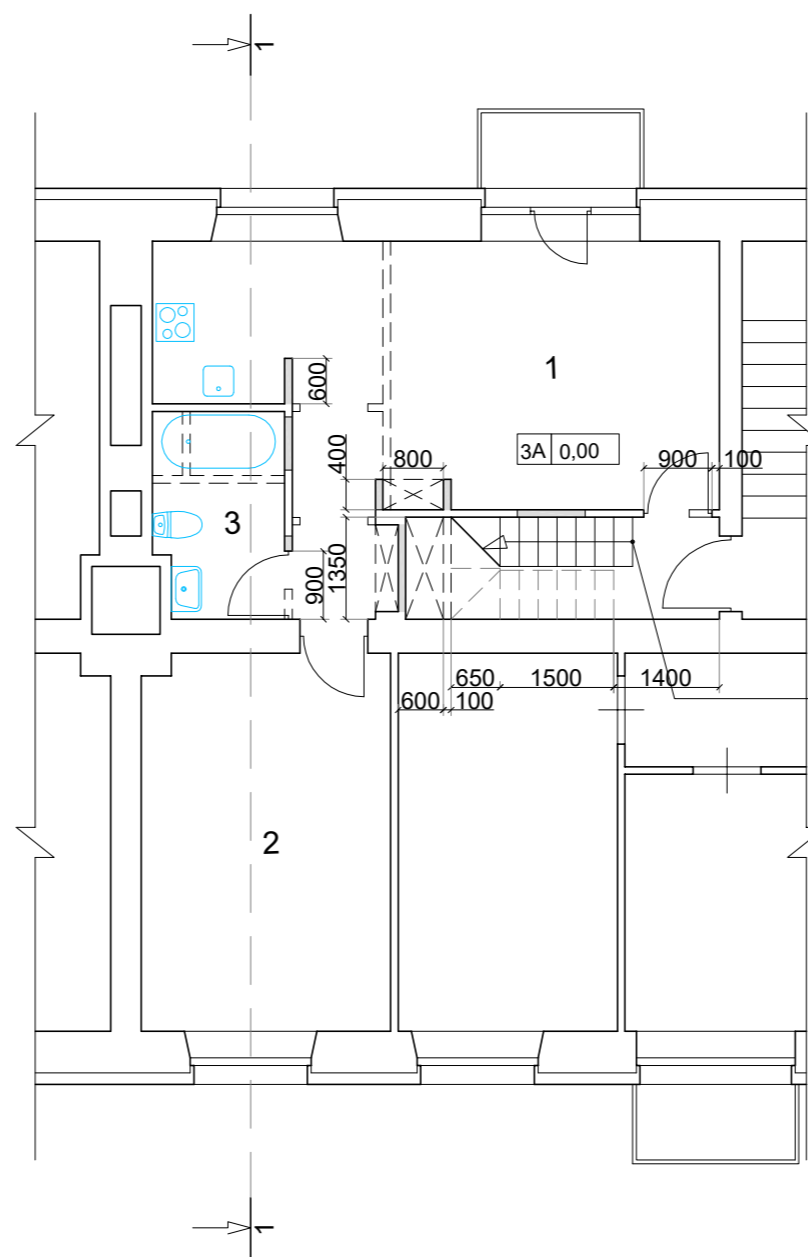

Įrengiami laiptai
Laiptų maršo plotis 650 mm
18 pakopų 250x195 (h) mm

PAVELDOSAUGINIŲ
POŽIŪRIŲ PATIKRINTA

Vilniaus miesto savivaldybės administracijos
Vyriausiojo miesto architekto skyriaus
Kultūros paveldo apsaugos poskyrio
vyriausioji specialistė

Rita Navalniskienė
2020-05-26


SUTARTINIAI ŽYMĖJIMAI:

— Įrengiama konstrukcija
- - - Ardoma konstrukcija
(atitvarinės pertvaros)

PATALPŲ EKSPLIKACIJA:

Nr.	Patalpos pavadinimas	Plotas m2
1	Kambarys	25,84
2	Kambarys	16,38
3	Sanmazgas	4,60
	Bendras plotas	46,82

Atestato Nr.	INDIVIDUALIOS VEIKLOS VYKDYMO PAŽYMA Nr.: 023502			Daugiabučio gyvenamojo namo Liepyno g. 16, Vilniaus m., buto Nr. 8 ir negyvenamosios patalpos (un. Nr. 4400-2885-4886:5511) apjungimo į vieną turtinį vienetą ir paskirties keitimo į gyvenamąjį kapitalinio remonto projektas.	
A 1141	PV	R.Gasionis	2020	Trečio aukšto planas M 1:100	Laida
	A	R.Gasionis	2020		0
Etapas	Statytojas: SI			01-2020-PP.A	Lapas
PP					Lapų
					2
					8

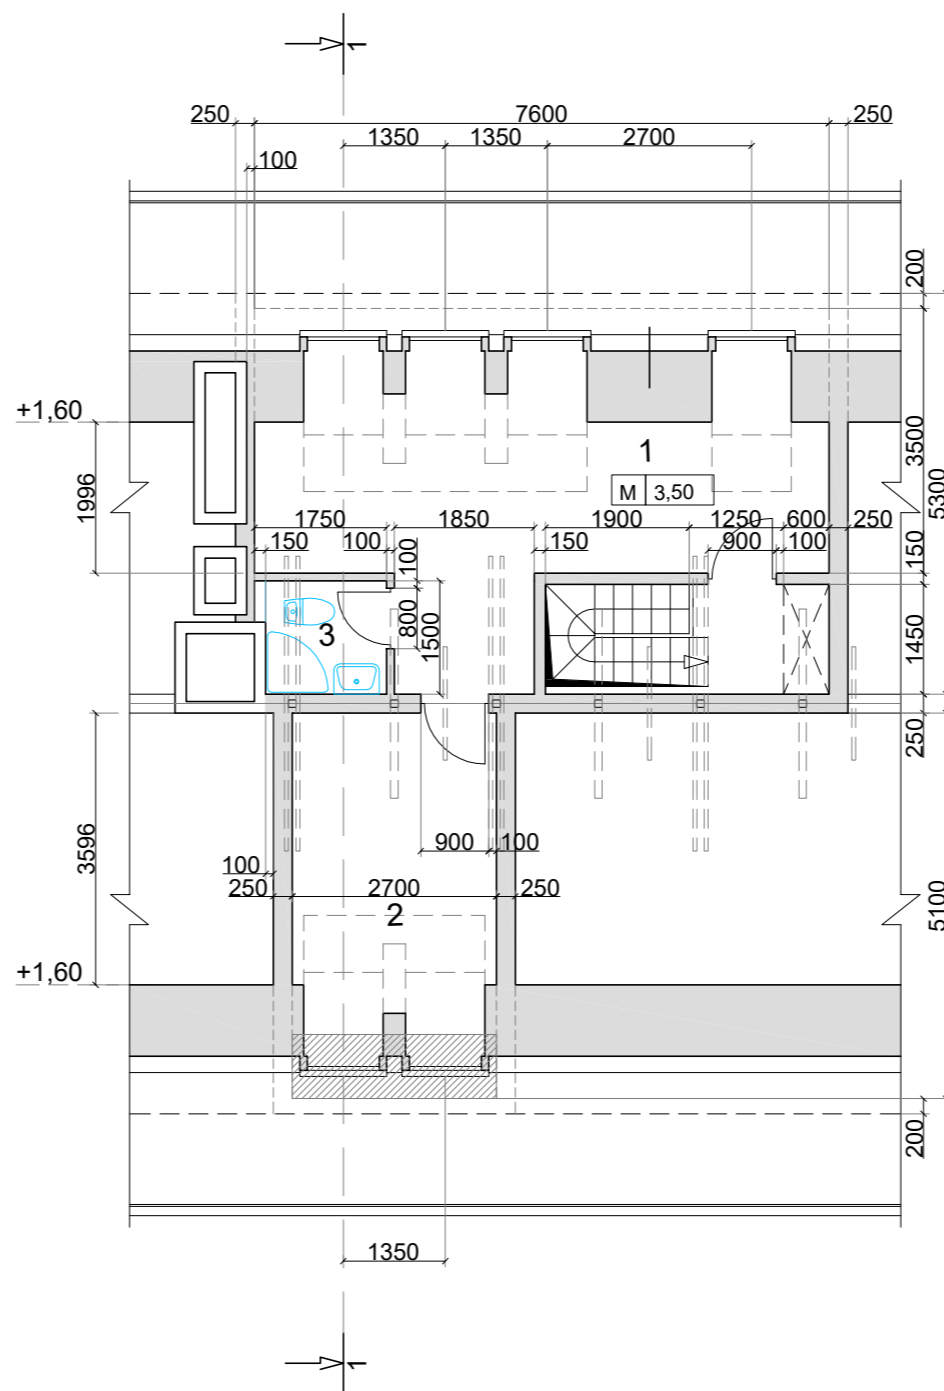

PAVELDOSAUGINI
POŽIŪRIU PATIKRINTA

Vilniaus miesto savivaldybės administracijos
Vyriausiojo miesto architekto skyriaus
Kultūros paveldo apsaugos poskyrio
vyriausioji specialistė

Rita Navalniskienė
2020-05-26

PASTABOS:
Stoglangiai montuojami į stogo konstrukcijų tarpus;
Laiptų angą perdangoje, stogo atramų pakeitimus
bei stoglangių montavimo mazgus spręsti konstrukciškai;
Projektuojamų durų aukštis 2,1m;


SUTARTINIAI ŽYMĖJIMAI:

— Inengiama konstrukcija
- - - Ardoma konstrukcija
(atitvarinės pertvaros)

PATALPŲ EKSPLIKACIJA:

Nr.	Patalpos pavadinimas	Plotas m ²
1	Kambarys	18,07
2	Kambarys	9,71
3	Sanmazgas	2,48
	Bendras plotas	30,24

Atestato Nr.	INDIVIDUALIOS VEIKLOS VYKDYMO PAŽYMA Nr.: 023502				Daugiabučio gyvenamojo namo Liepyno g. 16, Vilniaus m., buto Nr. 8 ir negyvenamosios patalpos (un. Nr. 4400-2885-4886:5511) apjungimo į vieną turčinį vienetą ir paskirties keitimo į gyvenamąjį kapitalinio remonto projektas.	
A 1141	PV	R.Gasionis		2020	Mansardinio aukšto planas M 1:100	Laida
	A	R.Gasionis		2020		0
Etapas	Statytojas:				01-2020-PP.A	Lapas
PP	SI					3

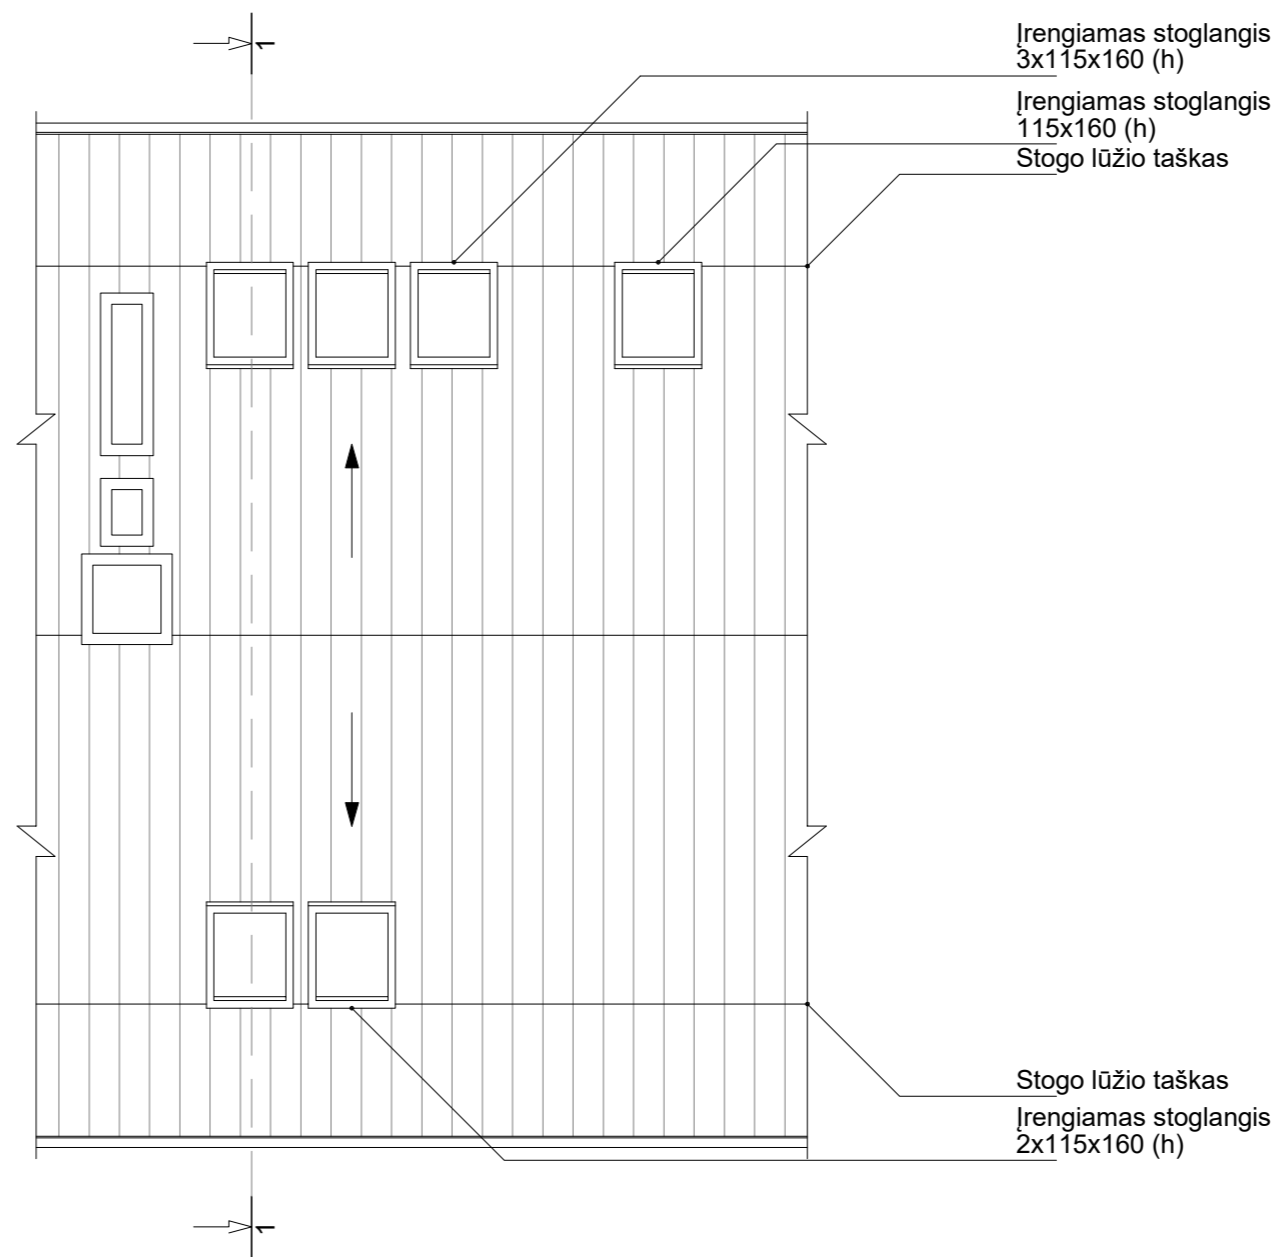


PAVELDOSAUGINIŲ
POŽIŪRIŲ PATIKRINTA

Vilniaus miesto savivaldybės administracijos
Vyriausiojo miesto architekto skyriaus
Kultūros paveldo apsaugos poskyrio
vyriausioji specialistė

Rita Navalinskienė
2020-05-26

PASTABOS:
Stogo danga profiliuota skarda tipo "Clasik";

Atestato Nr.	INDIVIDUALIOS VEIKLOS VYKDYMO PAŽYMA Nr.: 023502				Daugiabučio gyvenamojo namo Liepyno g. 16, Vilniaus m., buto Nr. 8 ir negyvenamosios patalpos (un. Nr. 4400-2885-4886:5511) apjungimo į vieną turtinį vienetą ir paskirties keitimo į gyvenamąjį kapitalinio remonto projektas.	
A 1141	PV	R.Gasionis		2020	Stogo planas M 1:100	Laida
	A	R.Gasionis		2020		0
Etapas	Statytojas:				01-2020-PP.A	Lapas
PP	SI					4

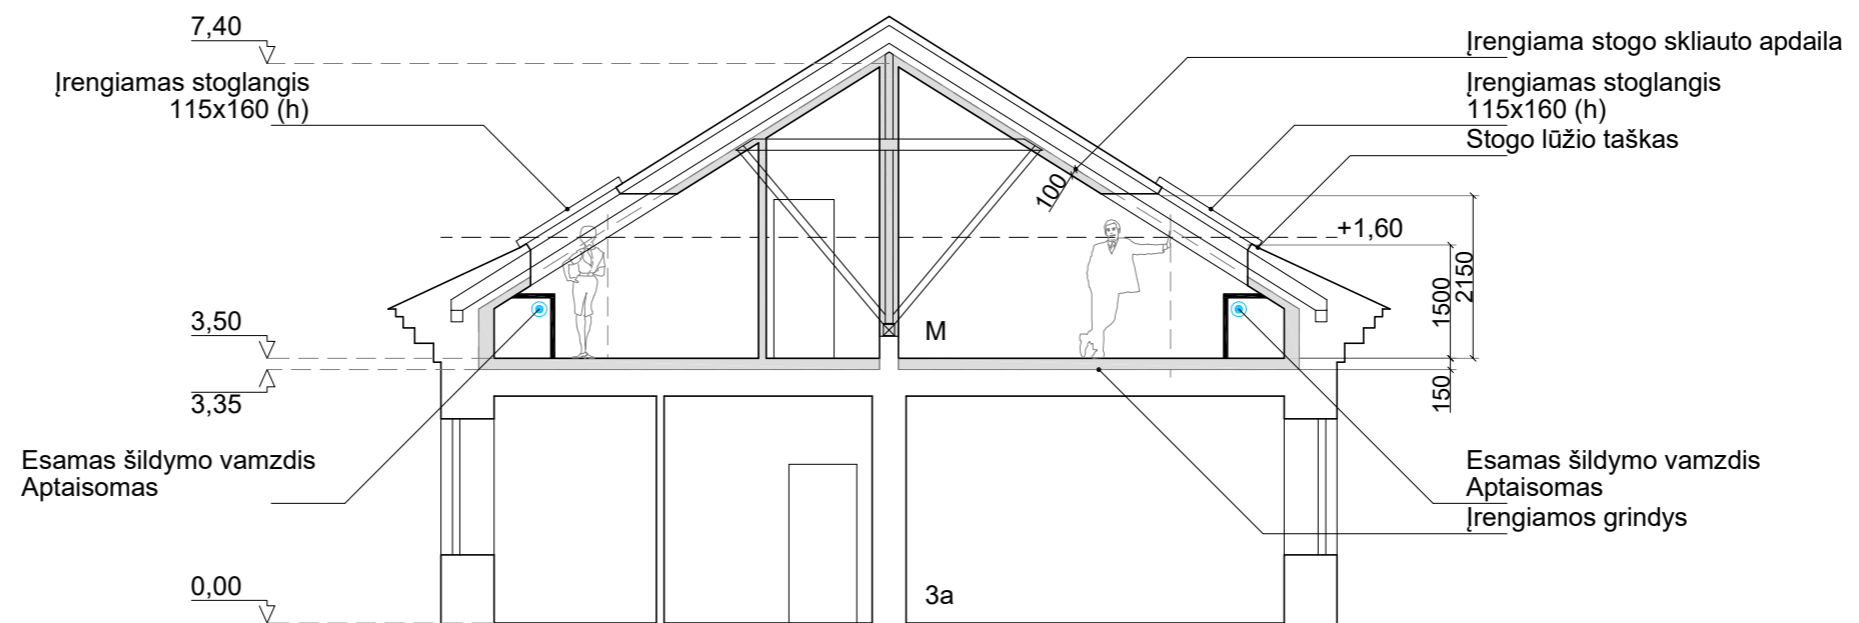

PAVELDOSAUGINIU
POŽIŪRIU PATIKRINTA

Vilniaus miesto savivaldybės administracijos
Vyriausiojo miesto architektų skyriaus
Kultūros paveldo apsaugos poskyrio
vyriausioji specialistė

Rita Navalinskienė
2020-05-26

SUTARTINIAI ŽYMĖJIMAI:

— Įrengiama konstrukcija

Atestato Nr.	INDIVIDUALIOS VEIKLOS VYKDYMO PAŽYMA Nr.: 023502			Daugiabučio gyvenamojo namo Liepyno g. 16, Vilniaus m., buto Nr. 8 ir negyvenamosios patalpos (un. Nr. 4400-2885-4886:5511) apjungimo į vieną turčinį vienetą ir paskirties keitimo į gyvenamąją kapitalinio remonto projektas.	
A 1141	PV	R.Gasionis	2020	Pjūvis 1-1 M 1:100	Laida
	A	R.Gasionis	2020		0
Etapas	Statytojas:			01-2020-PP.A	Lapas
PP	SI				Lapų
					5
					8



PAVELDOSAUGINIU
POŽIŪRIU PATIKRINTA


Vilniaus miesto savivaldybės administracijos
Vyriausiojo miesto architekto skyriaus
Kultūros paveldo apsaugos poskyrio
vyriausioji specialistė

Rita Navaitinskienė
2020.05.26

FASADO APDAILOS EKSPLIKACIJA:

Žym.	Pavadinimas	Plotas m2
	Dažytas tinkas	-
	"Clasic" tipo skarda	-

Atestato Nr.	INDIVIDUALIOS VEIKLOS VYKDYMO PAŽYMA Nr.: 023502			Daugiabučio gyvenamojo namo Liepyno g. 16, Vilniaus m., buto Nr. 8 ir negyvenamosios patalpos (un. Nr. 4400-2885-4886:5511) apjungimo į vieną turtinį vienetą ir paskirties keitimo į gyvenamąjį kapitalinio remonto projektas.	
A 1141	PV	R.Gasionis	2020	Pietinis fasadas M 1:200	Laida
	A	R.Gasionis	2020		0
Etapas	Statytojas:			01-2020-PP.A	Lapas
PP	SI				6

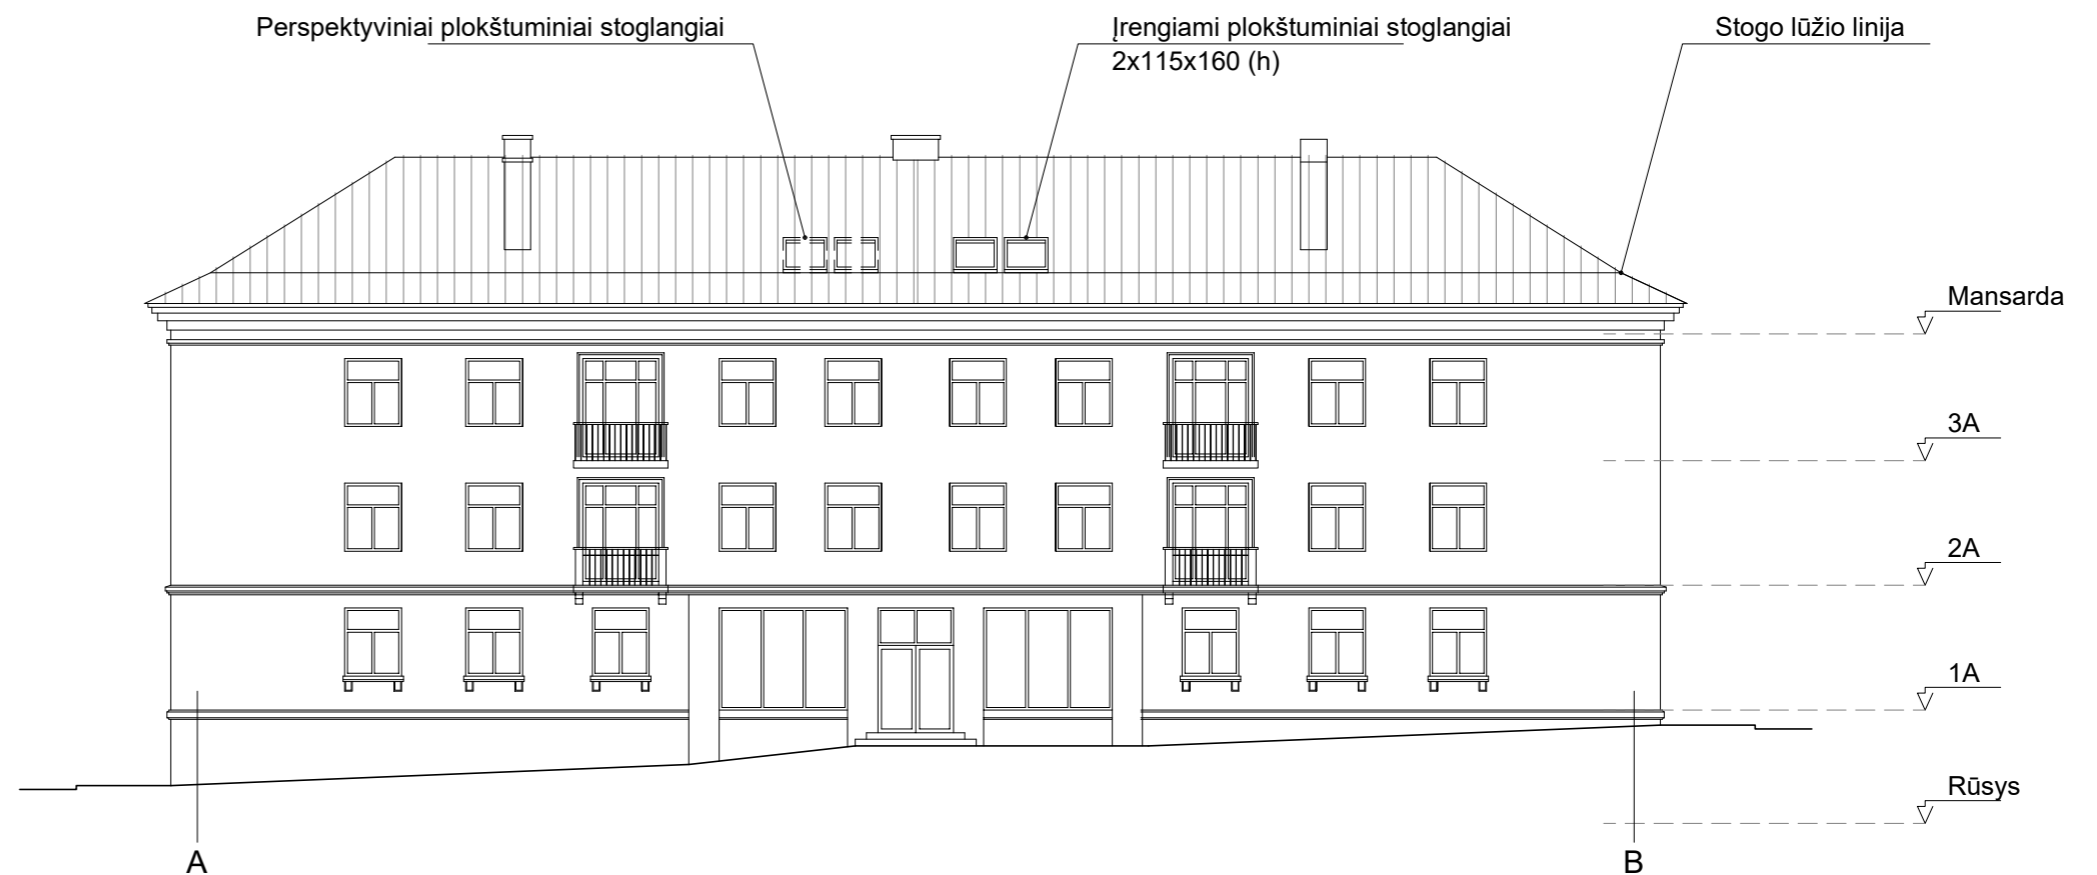

PAVELDOSAUGINIU
POŽIŪRIU PATIKRINTA

Vilniaus miesto savivaldybės administracijos
Vyriausiojo miesto architektų skyriaus
Kultūros paveldo apsaugos poskyrio
vyriausioji specialistė

Rita Navalinskienė
2020-05-26

FASADO APDAILOS EKSPLIKACIJA:


Žym.	Pavadinimas	Plotas m2
	Dažytas tinkas	-
	"Clasic" tipo skarda	-

Atestato Nr.	INDIVIDUALIOS VEIKLOS VYKDYMO PAŽYMA Nr.: 023502			Daugiabučio gyvenamojo namo Liepyno g. 16, Vilniaus m., buto Nr. 8 ir negyvenamosios patalpos (un. Nr. 4400-2885-4886:5511) apjungimo į vieną turitinį vienetą ir paskirties keitimo į gyvenamąją kapitalinio remonto projektas.	
A 1141	PV	R.Gasionis	2020	Šiaurinis fasadas M 1:100	Laida
	A	R.Gasionis	2020		0
Etapas	Statytojas:			01-2020-PP.A	Lapas
PP	SI				Lapų
					7
					8



PAVELDOSAUGINIŲ
POŽIŪRIŲ PATIKRINTA

Vilniaus miesto savivaldybės administracijos
Vyriausiojo miesto architekto skyriaus
Kultūros paveldo apsaugos poskyrio
vyriausioji specialistė

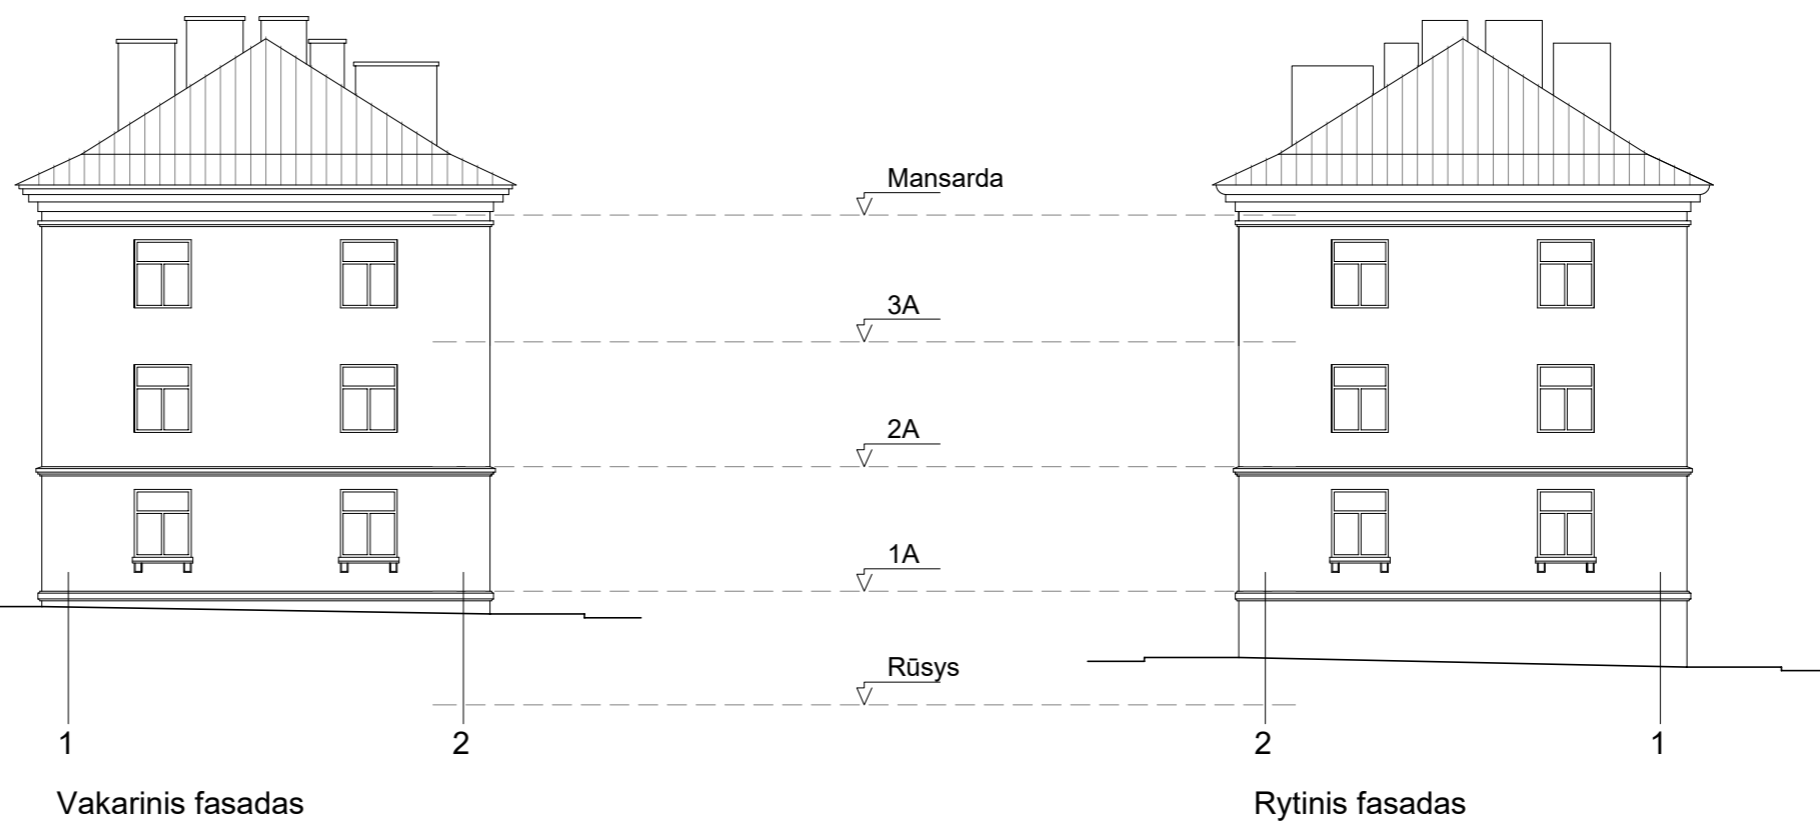Rita Navalinskienė
2020-05-26

FASADO APDAILOS EKSPLIKACIJA:

Žym.	Pavadinimas	Plotas m2
	Dažytas tinkas	-
	"Clasic" tipo skarda	-

Atestato Nr.	INDIVIDUALIOS VEIKLOS VYKDYMO PAŽYMA Nr.: 023502			Daugiabučio gyvenamojo namo Liepyno g. 16, Vilniaus m., buto Nr. 8 ir negyvenamosios patalpos (un. Nr. 4400-2885-4886:551 I) apjungimo į vieną turtinį vienetą ir paskirties keitimo į gyvenamąjį kapitalinio remonto projektas.	
A 1141	PV	R.Gasionis	2020	Šoniniai fasadai M 1:100	Laida
	A	R.Gasionis	2020		0
Etapas	Statytojas:			01-2020-PP.A	Lapas
PP	SI				8