

Zvirgyno sen.

VILNAUS MIESTO GATVIŲ IŠDĖSTYMO PLANAS M 1 : 3000

3.6p. 1.5p.

PAVADINIMŲ GATVĖMS, PASTATAMS, STATINIAMS IR KITIEMS OBJEKTAMS SUITEKIMO, KEITIMO IR IŠTRAUKIMO Į APSKAITĄ TVARKOS APRAŠO I Priedas

Vilniaus miesto savivaldybės tarybos 2018 m. _____ d. sprendimo Nr. _____ priedas

Kartografinis pagrindas	KDB 500V
Gatvės taškų koordinatinių nustatymo būdas	Grafinis


GATVIŲ TAŠKŲ KOORDINACIŲ ŽINIARAŠTIS

Liepyno g. - taškų Nr. plane 1 - 7
Vilkų g. - taškų Nr. plane 8 - 9
Lokių g. - taškų Nr. plane 10 - 16

NR. PLANE	X	Y
1	6063033,47	581024,93
2	6063104,2	580920,4
3	6063171,31	580821,88
4	6063227,69	580740,76
5	6063259,11	580695,56
6	6063267,67	580683,24
7	6063272,61	580673,37
8	6063405,17	580767,5
9	6063323,42	580699,13
10	6063272,61	580673,37
11	6063273,67	580666,57
12	6063273,14	580659,9
13	6063271,54	580654,43
14	6063268,39	580649,64
15	6063263,2	580644,35
16	6063139,76	580537,64

KEIČIAMIE ADRESAI :

ADRESAS
Lokių g. 22
Lokių g. 17
Lokių g. 20
Lokių g. 19
Lokių g. 24
Lokių g. 15
Lokių g. 28
Lokių g. 26

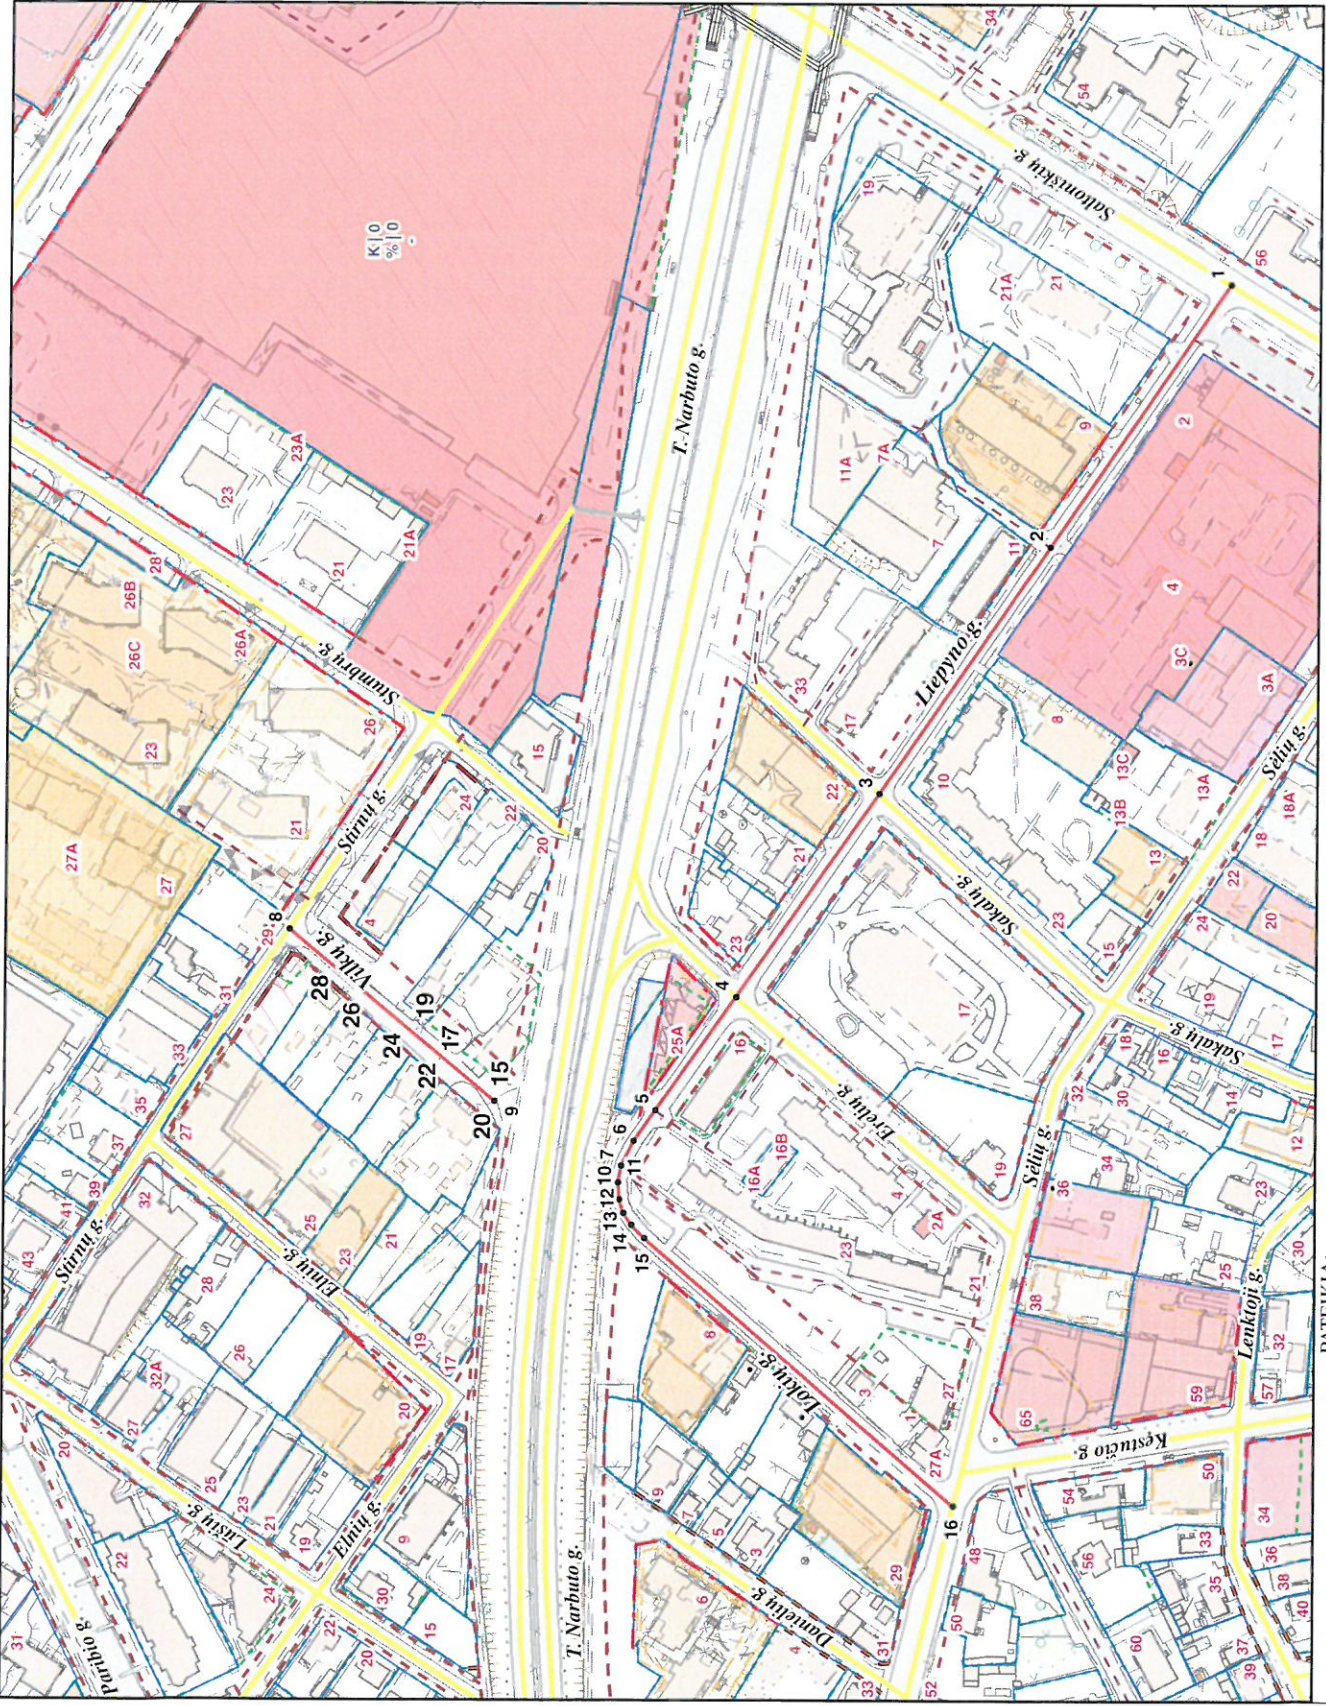

PATEIKIA:
 Vilniaus miesto savivaldybės administracijos
 Miesto pietros departamento direktoriaus pavadootoja