




ŽEMĖS SKLYPO PLANAS M 1:500

Sklypo plotas 5820 m²

ŽEMĖS SKLYPO BŪDŲ NUSTATYMO SCHEMA

Linijų anotacijų lentelė

Gretimybė	Atstumas
1-2	1.57
4-5	4.24
8-9	3.95
9-10	4.68
13-14	0.45
16-17	2.18
19-20	4.51

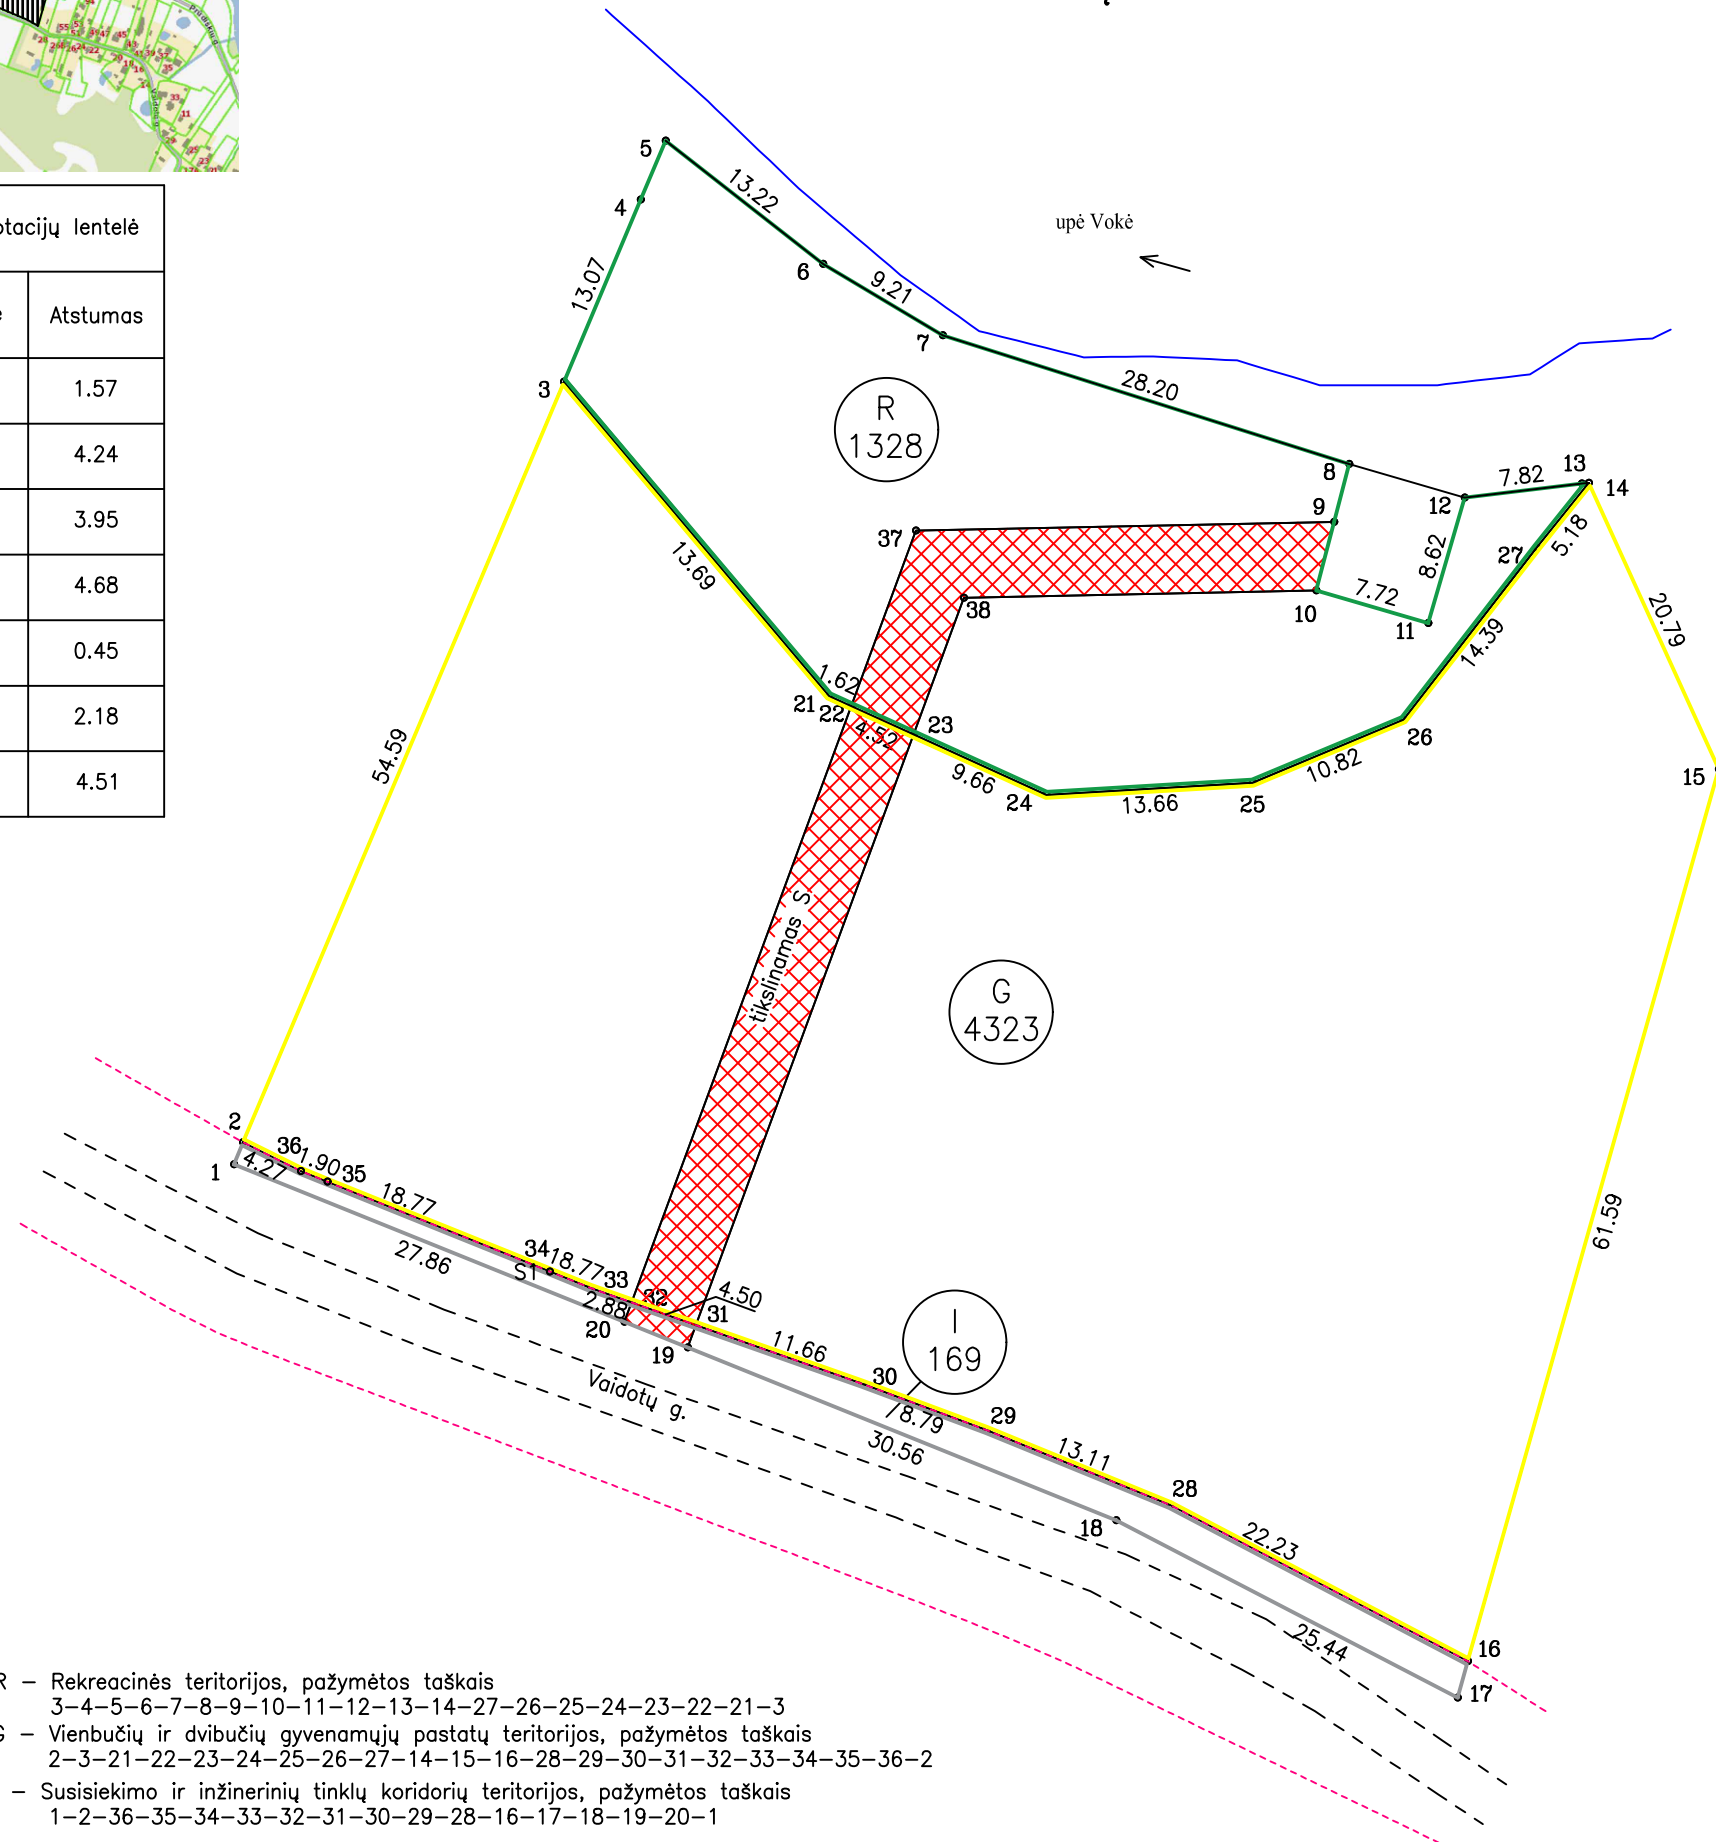

Pastaba:

- R – Rekreacinės teritorijos, pažymėtos taškais
3-4-5-6-7-8-9-10-11-12-13-14-27-26-25-24-23-22-21-3
- G – Vienbučių ir dvibučių gyvenamųjų pastatų teritorijos, pažymėtos taškais
2-3-21-22-23-24-25-26-27-14-15-16-28-29-30-31-32-33-34-35-36-2
- I – Susisiekimo ir inžinerinių tinklų koridorių teritorijos, pažymėtos taškais
1-2-36-35-34-33-32-31-30-29-28-16-17-18-19-20-1

Kadastro vietovės pavadinimas:	Vilniaus										
Žemės sklypo kadastro numeris:	kodas			blokas			sklypas				
	0	1	0	1	0	1	6	1	1	5	5

Savivaldybė	Vilniaus miesto
Seniūnija	
Gyvenamoji vietovė	Vaidotų
Gatvė, namo Nr.	

Gretimybė	Gretimo žemės sklypo kadastro Nr.	Pastabos
1-5	0101/0161:1532	
5-8		upė Vokė
8-12	0101/0161:143	
12-14		upė Vokė
14-17	0101/0161:1658	
17-1		Vaidotų g.

Naudojamas plotas							
Privati				Valstybinė			
atskirai		bendrai		atskirai		bendrai	
ind.	m ²	ind.	m ²	ind.	m ²	ind.	m ²
R	1328						
G	4323						
I	169						

Su pagal 2005 m. 05 mėn. 25 d. atliktą žemės sklypo ribų pažėklinimą-parodymą parengtame žemės sklypo plane išbraižytomis ribomis ir apskaičiuotu žemės sklypo plotu sutinku:

.....
 (žemės sklypo savininko (esamo arba būsimojo) vardas, pavardė) (parašas) (data)

UAB "Lukieva"
 į. k. 300544503 Žadeikos 1B, Vilnius
 el. paštas uab.lukieva@gmail.com, tel. 860005575

Pareigos	Parašas	Vardas, pavardė	Data
Direktorė	A.V.	Genovaitė Indrulėnaitė	2022-03-16
Matininkė		Genovaitė Indrulėnaitė	2022-03-16

Matininko kvalifikacijos pažymėjimo Nr.: 2M-M-570

ŽEMĖS SKLYPO PLANAS M 1: 500

Sklypo plotas 5820 m²

Žemės sklypo kadastro Nr.	kodas		blokas		sklypas						
	0	1	0	1	0	1	6	1	1	5	5

KOORDINACIŲ ŽINIARAŠTIS

Koordinacių sistema: valstybinė LKS-94							
Taško Nr.	Kodas	X	Y	Taško Nr.	Kodas	X	Y
1	R	6052319.77	574617.96				
2	R	6052321.22	574618.57				
3	R	6052371.51	574639.80				
4	R	6052383.55	574644.88				
5	R	6052387.46	574646.53				
6	R	6052379.30	574656.93				
7	R	6052374.59	574664.85				
8	R	6052366.07	574691.73				
9	R	6052362.25	574690.73				
10	R	6052357.72	574689.56				
11	R	6052355.56	574696.97				
12	R	6052363.84	574699.37				
13	R	6052364.78	574707.13				
14	R	6052364.83	574707.58				
15	R	6052345.90	574716.18				
16	R	6052286.91	574699.58				
17	R	6052284.51	574698.90				
18	R	6052296.23	574676.32				
19	R	6052307.66	574647.98				
20	R	6052309.35	574643.80				
21	R	6052350.73	574657.33				
22	R	6052350.06	574658.80				
23	R	6052348.19	574662.92				
24	R	6052344.19	574671.71				
25	R	6052345.00	574685.35				
26	R	6052349.17	574695.33				
27	R	6052360.55	574704.14				
28	R	6052297.24	574679.90				
29	R	6052302.19	574667.76				
30	R	6052305.26	574659.52				
31	R	6052309.14	574648.52				
32	R	6052310.63	574644.27				
33	R	6052311.59	574641.56				
34	R	6052312.68	574638.86				
35	R	6052318.61	574624.15				
36	R	6052319.32	574622.39				
37	S	6052361.66	574663.08				
38	S	6052357.23	574666.25				

SKLYPO CENTRO KOORDINATĖS		Darbo LitPOS laikas					
Koordinacių sistema	Koordinatės X/Y	Data	2022-02-01	-	-	-	-
Valstybinė LKS-1994	X=6052335	Prisijungta	09:00	-	-	-	-
	Y=574671	Atsijungta	10:00	-	-	-	-
Žiniaraštį sudarė		Genovaitė Indrulėnaitė	2M-M-570				
(parašas)		(vardas ir pavardė)	(kvalifikacijos pažymėjimo Nr.)	(data)			

Ištrauka iš Lietuvos Respublikos administracinių nusižengimų kodekso:

112 straipsnis. Nuolatinių žemėnaudos riboženklų sunaikinimas arba sugadinimas užtraukia baudą nuo septyniadesimt iki vieno šimto keturiasdesimt eurų.

Duomenys apie žemės sklypui nustatytas specialiąsias žemės naudojimo sąlygas			
Eil. Nr	Specialiosios žemės naudojimo sąlygos kodas	Specialiosios žemės naudojimo sąlygos pavadinimas	Teritorijos, kurioje turi būti taikoma specialioji žemės naudojimo sąlyga, plotas, m ²
1	2	3	4
1	164	Paviršinių vandens telkinių pakrantės apsaugos juostos (VI skyrius, aštuntasis skirsnis)	5820
2	163	Paviršinių vandens telkinių apsaugos zonos (VI skyrius, septintasis skirsnis)	5820

Duomenys apie žemės sklypo servitusus			
Eilės Nr	Servituto kodas	Nekilnojamojo turto registre įrašyto ar teritorijų planavimo dokumente nustatyto servituto pavadinimas ir rūšis	Servituto plotas, m ²
1	215	Kelio servitutas – teisė važiuoti transporto priemonėmis, naudotis pėsčiųjų taku (tarnaujantis) (tikslinamas)	573
2	215	S1 Kelio servitutas – teisė važiuoti transporto priemonėmis, naudotis pėsčiųjų taku (tarnaujantis) (projektuojamas)	167
3	222	S1 Servitutas – teisė tiesti, aptarnauti, naudoti požemines, antžemines komunikacijas (tarnaujantis) (projektuojamas)	167