



Stambaus mastelio topografinis planas derinimo su inžinerinius tinklus eksploatuojančiomis organizacijomis viešojoje elektroninėje paslaugoje (TOPD) topografinio plano teritorijai suteiktas unikalus numeris ir data.

Data	Suteiktas unikalus Nr.
2020-01-30	13:20:977

Daugiabutis gyvenamasis namas		MAX
Automobilių parkavimo vietų skaičius (telpa)	68	
Sklypo plotas	3398.00	
Pastato antžeminės dalies bendrasis plotas	3904.88	
Pastato požeminės dalies bendrasis plotas	1380.34	
Pastato antžeminės dalies užstatymo plotas	1644	
Sklypo užstatymo tankumas	0.48	0.60
Sklypo užstatymo intensyvumas	1.15	1.20
Pastato aukštis	16.50	16.5
Želdynų plotas, m ²	1019.50	
Želdynų plotas, %	30.003	
Želdynų plotas su apželdinta terasa ir vertikalia siena pagrindiniame fasade, m ²	1290.000	
Želdynų plotas su apželdinta terasa ir vertikalia siena pagrindiniame fasade, %	37.964	

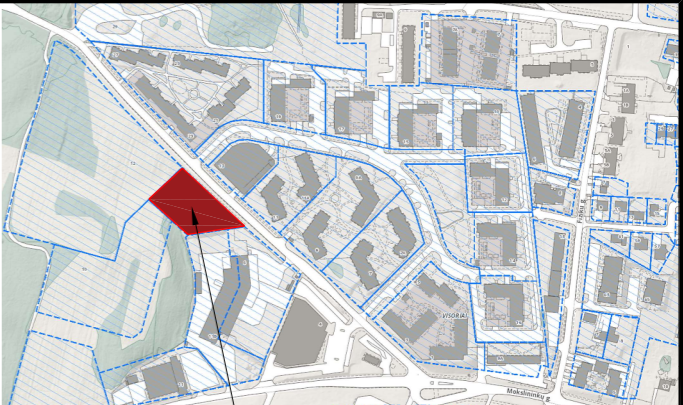

Objekto vieta

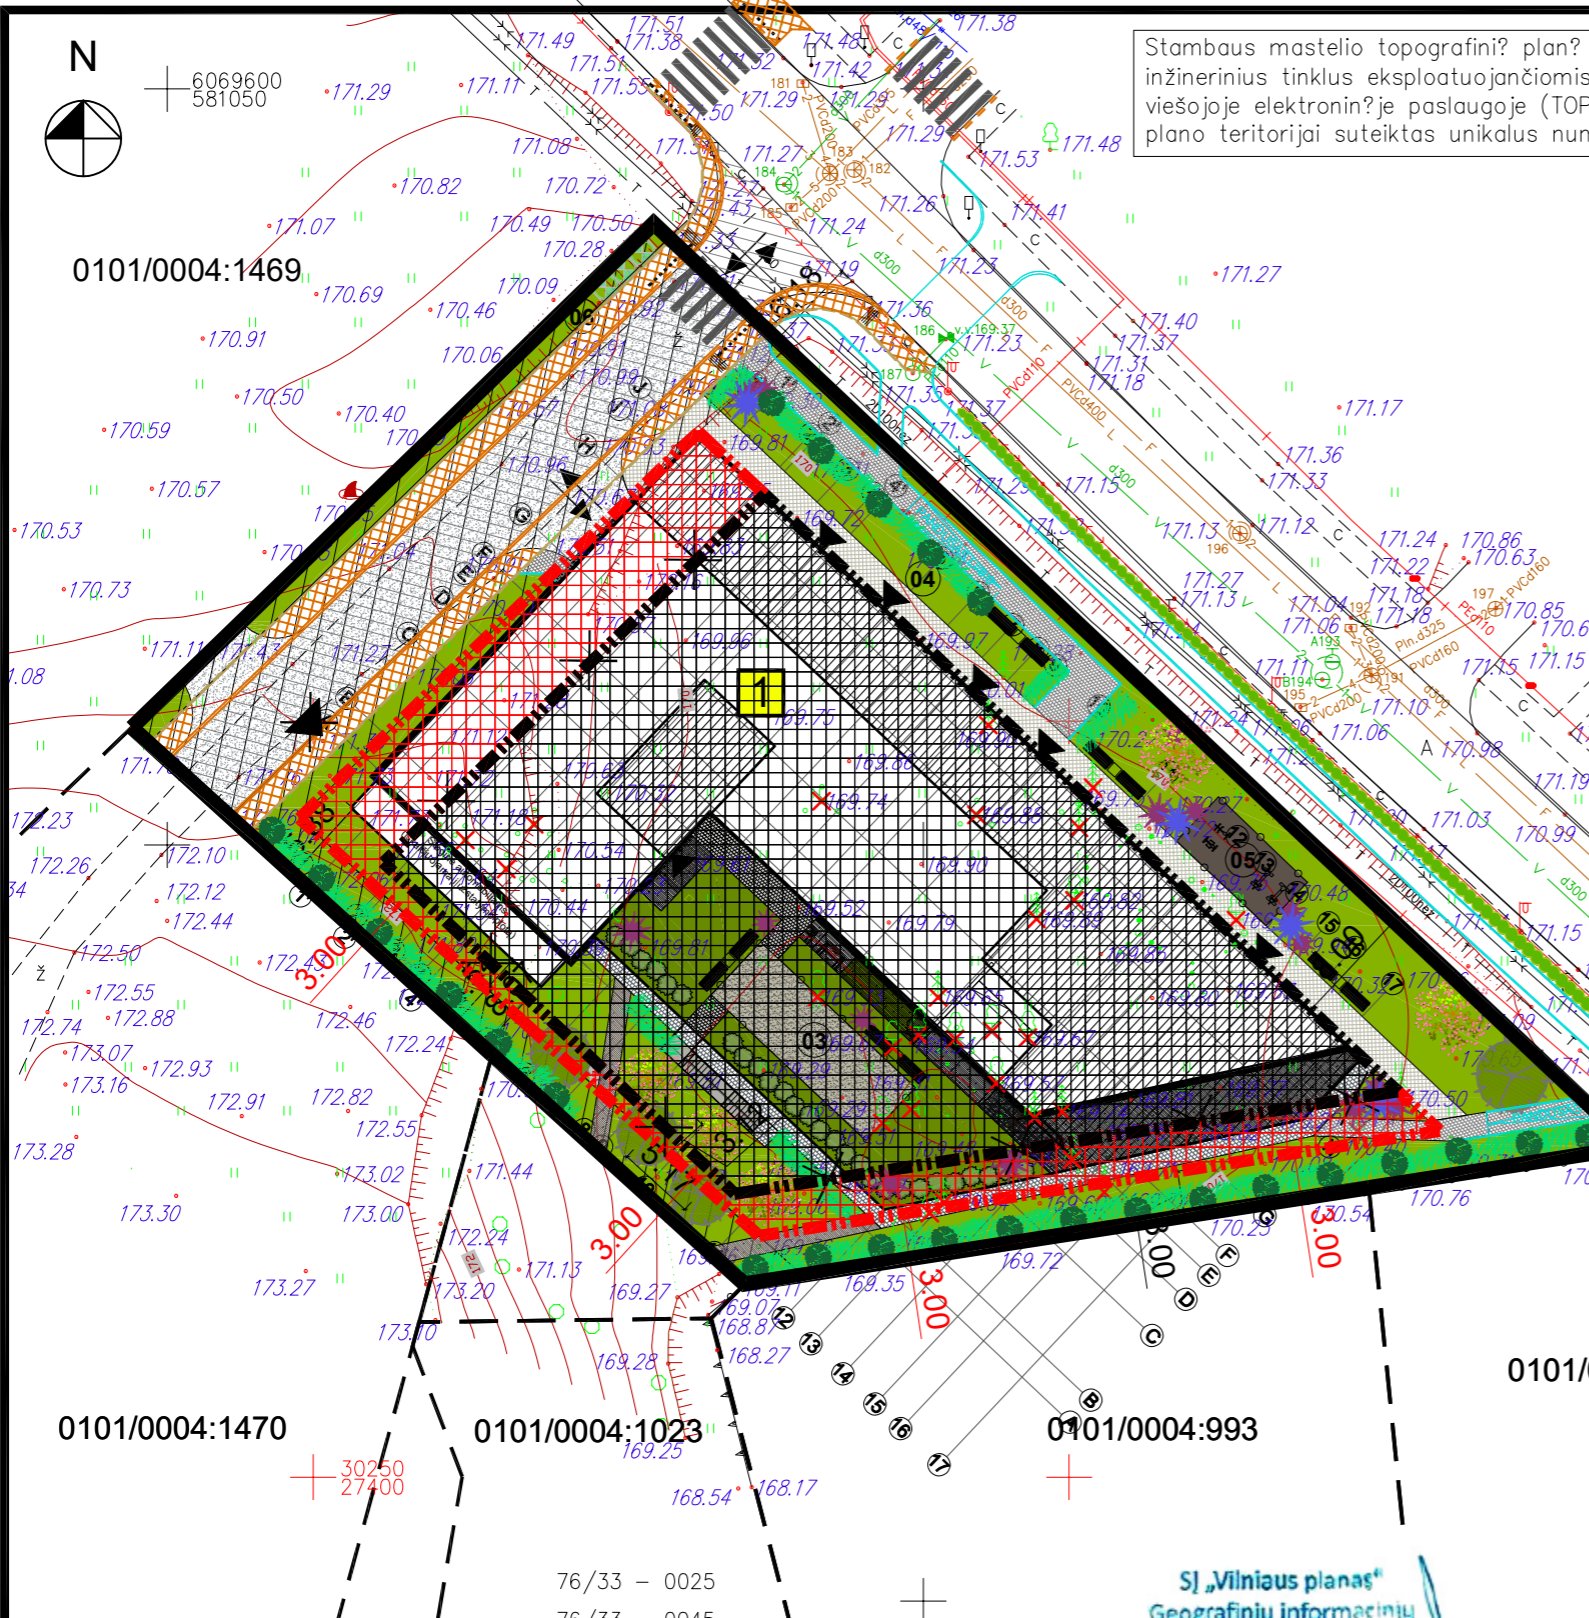

Suderinta: UAB "B" "Direktorius V A"

SUTARTINIAI ŽENKLAI	
1	DAUGIABUTIS GYVENAMASIS NAMAS
02	AUTOMOBILIŲ STOVĖJIMO AIKŠTELĖ
03	VAIKŲ ŽAIDIMŲ AIKŠTELĖ
04	POILSIO ZONA VYRESNIO AMŽIAUS ŽMONĖMS
05	SPORTO AIKŠTELĖ PAAUGLIAMS (aptverta ažūrinu aptvaru)
06	BUITINIŲ ATLIEKŲ SAUGOJIMO AIKŠTELĖ
07	DVIRAČIŲ SAUGOJIMO AIKŠTELĖ
▲	ĮEJIMAS Į NAMĄ
▨	SERVITUTAS
●	NUMATOMI ŽELDINIAI
▨	BETONINIŲ TRINKELIŲ DANGA
▨	BETONINIŲ TRINKELIŲ DANGA
▨	VAIKŲ ŽAIDIMO AIKŠTELĖS DANGA
▨	VEJA
□	AUTOMOBILIŲ PARKAVIMO VIETOS
■	PERKELIAMIE MEDIŽIAI
▨	ANTŽEMINIS UŽSTATYMAS (2-5 aukštai)
▨	ANTŽEMINIS UŽSTATYMAS (1 aukštas)
▨	Planuojamo sklypo riba
▨	Statinių statybos zona, pagal galiojantį detalų planą
▨	Naikinama anksčiau suplanuota statybos riba
▨	Koreguojama statybos riba
▨	Koreguojamos statinių statybos zona
▨	Planuojamas įvažiavimas / išvažiavimas
▨	Naikinamas detalioju planu nustatytas įvažiavimas/ išvažiavimas

STATINIO APRAŠYMAS	
Aukštis	Penkių aukštų daugiabutis gyvenamasis namas
Konstrukcijos	Pamatai: poliniai Sienos: blokelių mūro Stogas: sutapdintas
Fasado apdaila	Tinkas, akmens masės plokštės
Tvora	Nejungiama. Esant poreikiui gali būti numatyta ažūrinė, be cokolio tvora, konstrukcijos neturi peržengti sklypo ribos

PASTABOS:
 1. Sklypui galioja Teritorijos tarp Bajorų kelio ir Mokslininkų gatvės detalusis planas, patvirtintas Vilniaus miesto savivaldybės tarybos sprendimu Nr. 1-1426 (2010-03-17).
 2. Sklypo valdomieji teritorijos naudojimo reglamentai - nekeičiami.
 3. Statant namus, būtina atsižvelgti į STR 2.02.01:2004 „Gyvenamieji pastatai“ X skirsnio reikalavimus.
 4. Koreguojama statybos zona ir statybos riba. Požeminė statybos riba sutampa su koreguojama antžemine statybos riba.
 5. Koreguojama įvažiavimo / išvažiavimo vieta.

SJ „Vilniaus planas“
 Geografinių informacinių sistemų poskyris
 Asta Maželė
 2021 07 23
 8537

PASTABOS. Ant eksploatuojamos terasos įrengiamas apželdintas stogas su natūralia veja.

Atest. Nr.	UAB "MEIRISTA" Panerių g. 64, Vilnius, tel. 869947231, el. p. meiristaub@gmail.com		
Pareigos	V. Pavardė	Parašas	Data
TPV0047	PV	G. Meidutė	2021-07
19253	PDV	G. Meidutė	2021-07
Etapas	Statytojas:		
DPK	UAB "B"		

TERITORIJOS TARP BAJORŲ IR MOKSLININKŲ GATVĖS DETALIOJO PLANO, SKLYPO NR. 5, ESANČIO BAJORŲ KEL. 8, VILNIUJE, (KAD. NR. 0101/0004:1141) STATINIŲ STATYBOS ZONOS, STATYBOS RIBŲ IR ĮVAŽIAVIMO KOREGAVIMAS TECHNINIO PROJEKTO METU			
SKLYPO SUTVARKYMO PLANAS SU KOREGUOJAMA STATINIŲ STATYBOS ZONA, RIBOMIS IR ĮVAŽIAVIMU M 1:500			Laida
382-DPK-2020			Lapas Lapų
			1 1