


VILNIAUS MIESTO GATVIŲ, SKVERŲ, AIKŠČIŲ IR TILTŲ IŠDĖSTYMO PLANAS M 1:2 000

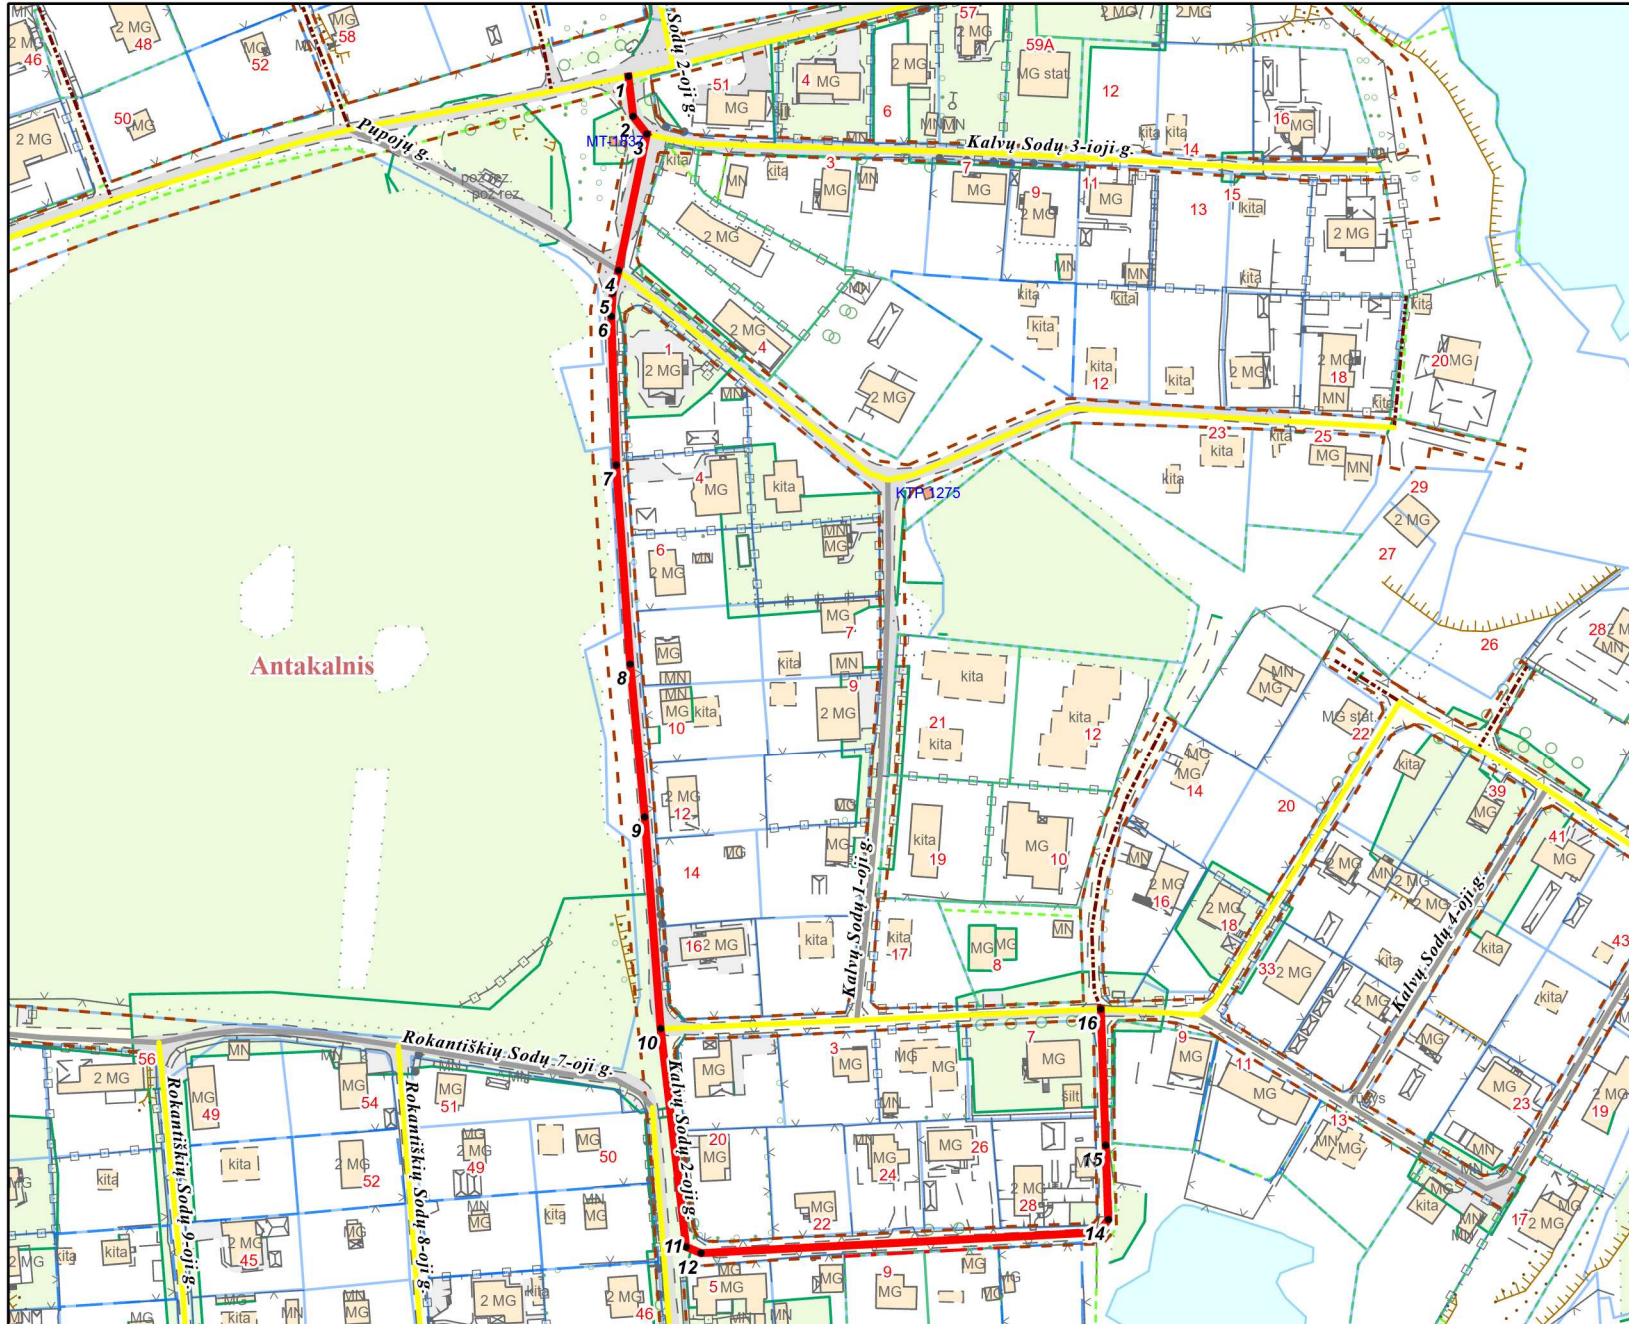

PAVADINIMŲ GATVĖMS, PASTATAMS, STATINIAMS IR KITIEMS OBJEKTAMS SUTEIKIMO, KEITIMO IR ĮTRAUKIMO Į APSKAITĄ TVARKOS APRAŠO 1 PRIEDAS

Vilniaus miesto savivaldybės tarybos
2024 m. _____ d. sprendimo Nr. _____
priedas

Kartografinis pagrindas	KDB 500V
Gatvės taškų koordinacių nustatymo būdas	Grafinis

GATVIŲ TAŠKŲ KOORDINACIŲ ŽINIARAŠTIS

Kalvų Sodų 2-oji g. - taškų Nr. plane 1-16

NR.PLANE	X	Y
1	6064983,8	588785,92
2	6064973,25	588787,18
3	6064968,55	588790,8
4	6064932,48	588783,3
5	6064926,49	588781,75
6	6064920,37	588781,39
7	6064881,05	588782,69
8	6064828,4	588786,4
9	6064787,8	588790,24
10	6064731,8	588794,45
11	6064674,22	588801,17
12	6064672,54	588805,11
13	6064678,07	588910,29
14	6064681,41	588912,78
15	6064700,98	588912,09
16	6064737,04	588910,82

PATEIKIA:
Vilniaus miesto savivaldybės administracijos
Žemės administravimo ir GIS poskyrio vedėja