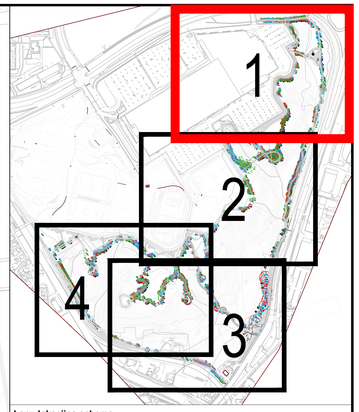

Lapų lokacijos schema

Sutartiniai ženklai

- Projektuojamos teritorijos ribos
- Miško sklypo ribos
- Šalinami prastos būklės medžiai
  Pagal arboristo rekomendaciją
- Šalinami invaziniai medžiai
- Šalinami medžiai
- Persodinami medžiai
- Medžių taksacijos numeris

*Brėžinį skaityti kartu su dokumentu parengtu arboristo Arno Švelniko: "MEDŽIŲ INVENTORIZAVIMAS IR ARBORISTINIS ĮVERTINIMAS MAMUTŲ PARKAS, VILNIUS 2023"

	Miško teritorijoje	Likusioje parko teritorijoje	Bendrai
Šalinami prastos būklės ar žuvę medžiai	107	5	112
Šalinami medžiai	86	36	122
Persodinami medžiai	28	52	80
Viso:	221	93	314
Naujai sodinami medžiai	73	638	711
Šalinami invaziniai medžiai	121	129	250

0 20m

0	2024-03-07	Projektiniai pasiūlymai
Laida	Išleidimo data	Laidos statusas. Keitimo priežastis (jei taikoma)

KVAL. PATV. DOK.NR.

APLAN
Įm. k.: 302638655
Ulmų g. 2, Vilnius
Telefonas: +37060979272
El. paštas: info@aplan.lt

A12173803	PV	Arūnas Andriešonas
37425	SP PDV	Ojak Čekuonienė
38352	S PDV	Rytis Batarūnas

OBJEKTO PROJEKTO PAVADINIMAS

Kitos paskirties inžinerinių statinių, susisiekimo komunikacijų, inžinerinių tinklų teritorijoje tarp Geležinio Vilko g. ir Ukmergės g., Vilniuje, statybos projektas

KVAL. PATV. DOK.NR.

BAULAND
MB "Bauland"
Migės 33-3, Vilnius, LT -01210
Tel. telefonas: +37067259414
El. paštas: hello@bauland.lt

OBJEKTO PAVADINIMAS

Mamuto parkas Šeškinės geomorfologiniame draustinyje

Arch.	Donatas Baltrušaitis	
ŽVP - 11	KDV	Agnė Daniulaitė
Arch.	Rasa Piliauskienė	

DOKUMENTO PAVADINIMAS IR MASTELIS

Medžių šalinimo planas M 1:500

Laida: 0

LT

UŽSAKOVAS: Vilniaus miesto savivaldybės administracija

DOKUMENTO ŽYMUO: 23.6426B-PP-SP-B-02

Lapas: 1 Lapų: 4

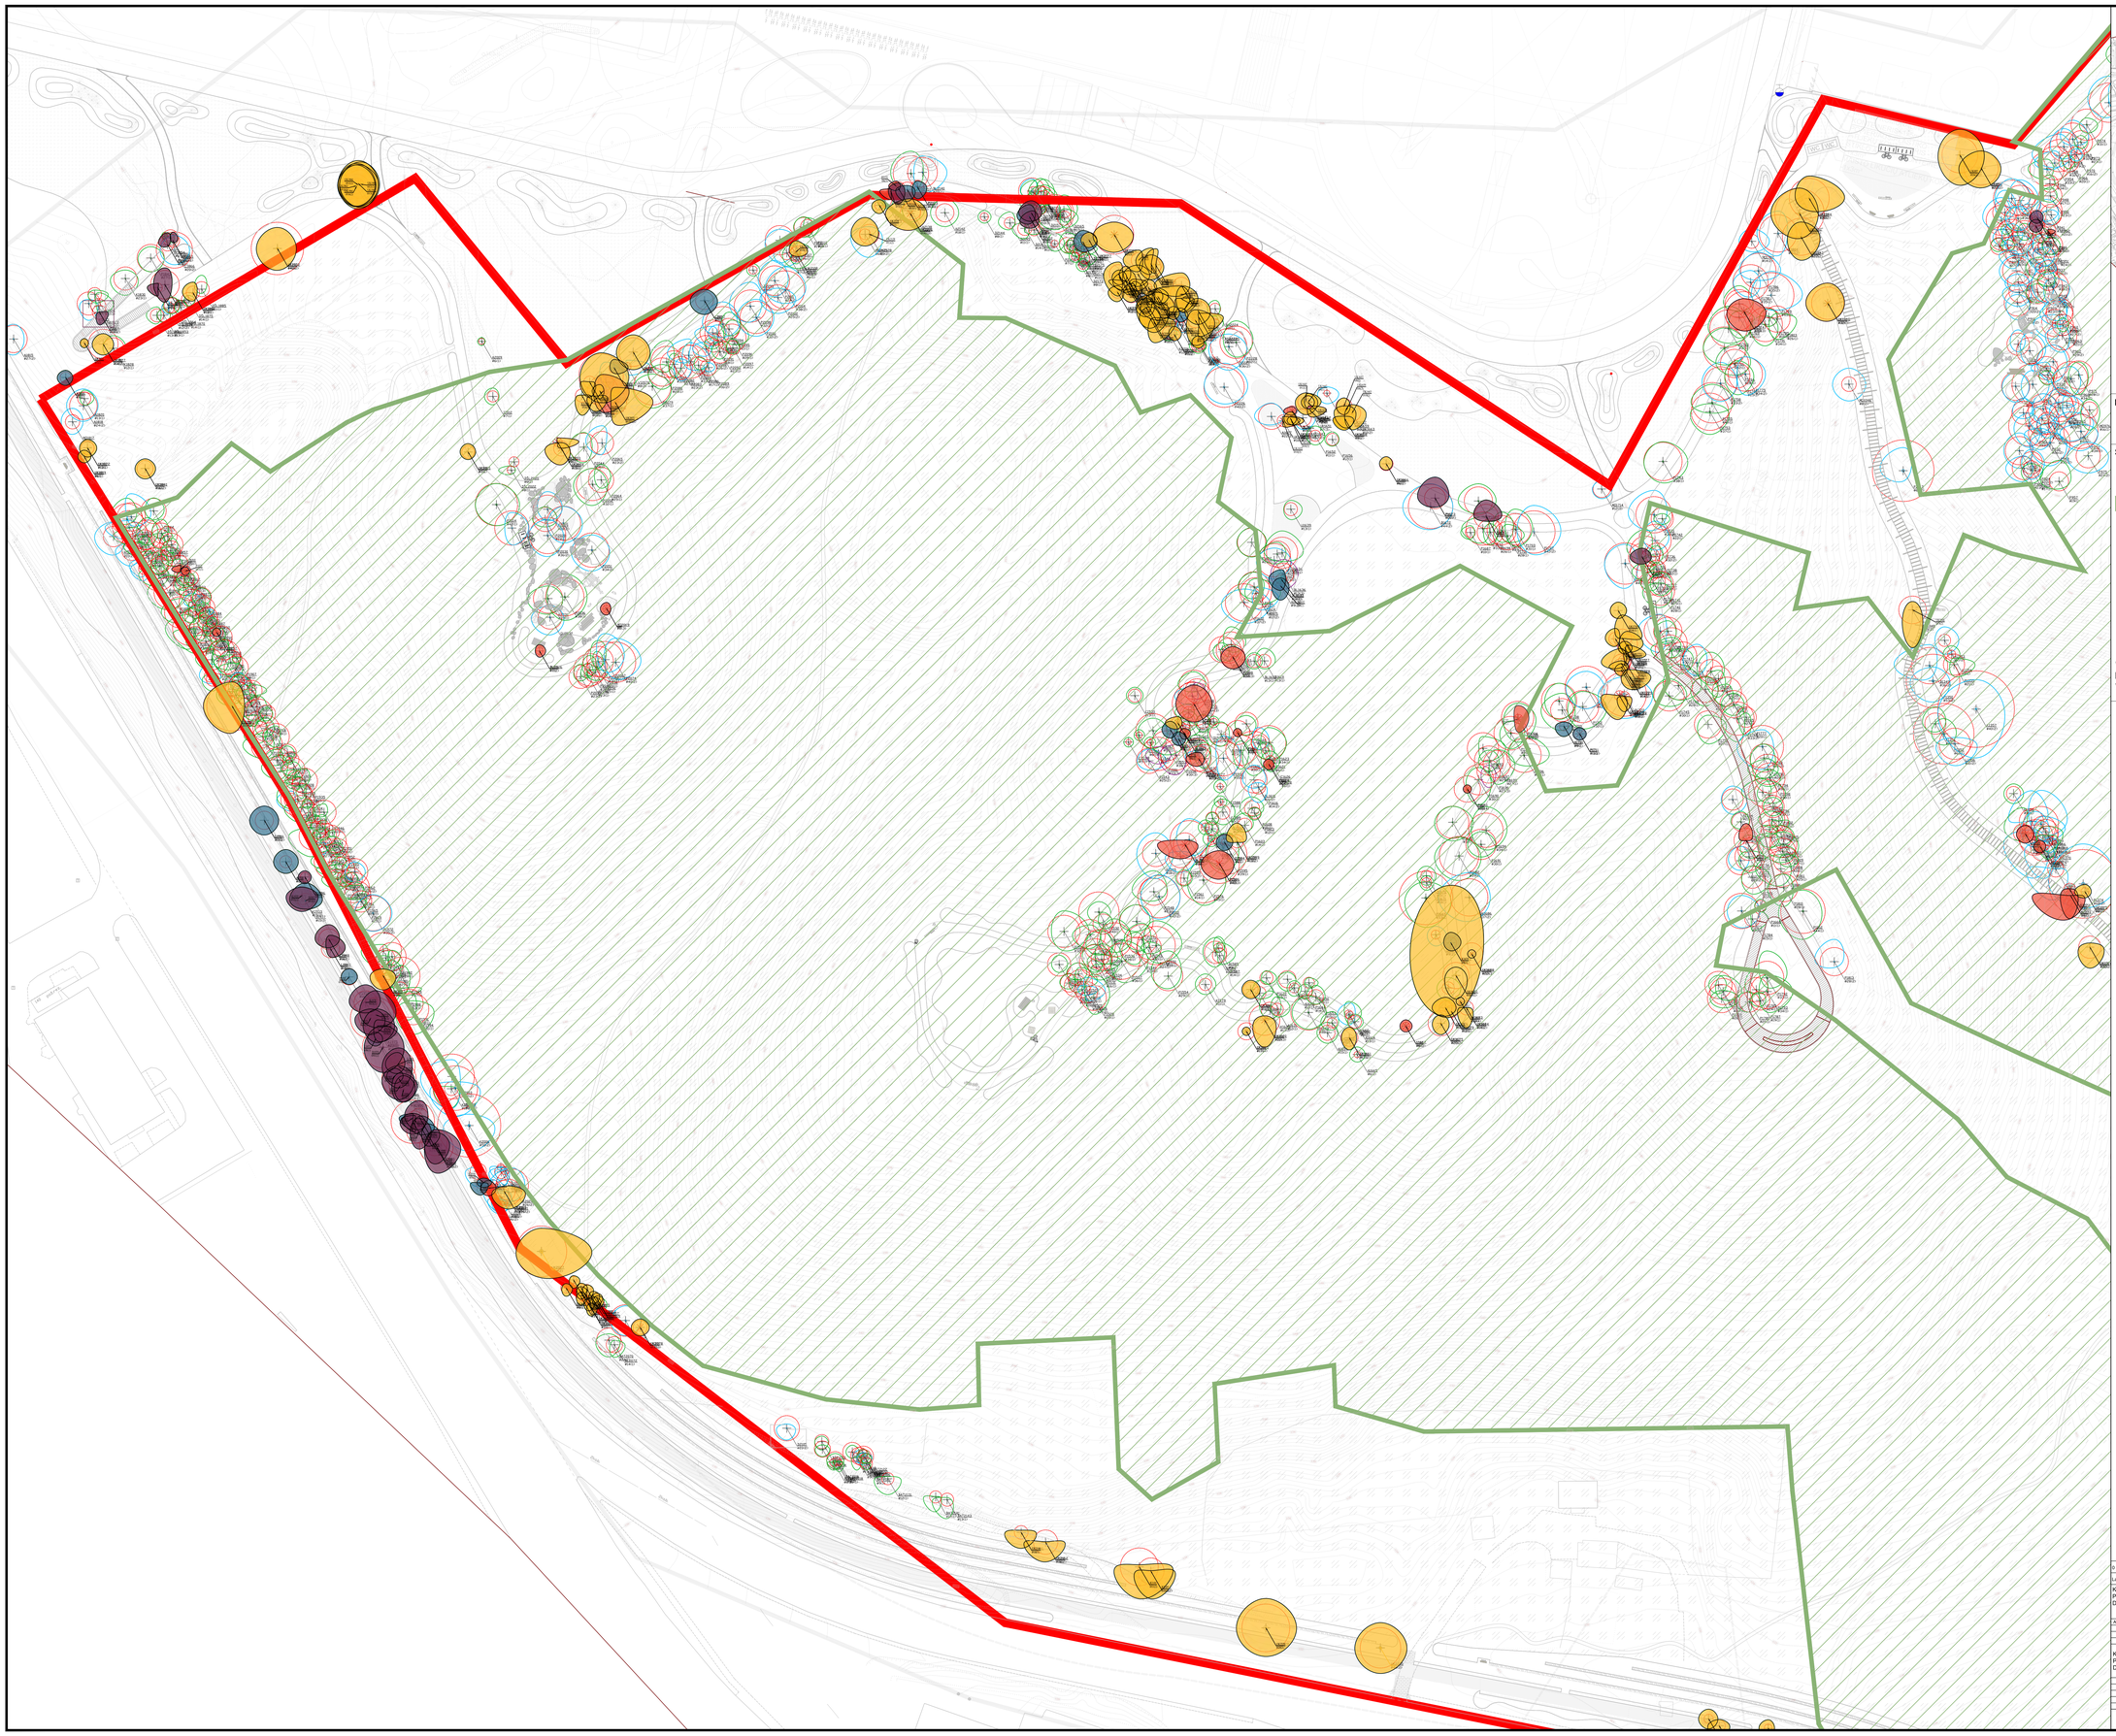

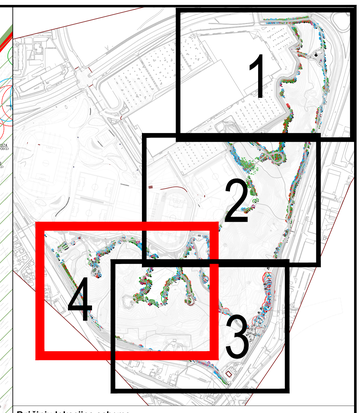

Brėžinių lokacijos schema

Sutartiniai ženklai

- Projektuojamos teritorijos ribos
- Miško sklypo ribos
- Šalinami prastos būklės medžiai
  Pagal ekspertinį vertinimą
- Šalinami invaziniai medžiai
- Šalinami medžiai
- Persodinami medžiai
- Medžių taksacijos numeris

*Brėžinį skaityti kartu su dokumentu parengtu arboristo Arno Švelniko: "MEDŽIŲ INVENTORIZAVIMAS IR ARBORISTINIS ĮVERTINIMAS MAMUTŲ PARKAS, VILNIUS 2023"

	Miško teritorijoje	Likusioje parko teritorijoje	Bendrai
Šalinami prastos būklės ar žuvę medžiai	107	5	112
Šalinami medžiai	86	36	122
Persodinami medžiai	28	52	80
Viso:	221	93	314
Naujai sodinami medžiai	73	638	711
Šalinami invaziniai medžiai	121	129	250

0 20m

Laida	Išleidimo data	Laidos statusas. Keitimo priežastis (jei taikoma)
0	2024-03-07	Projektiniai pasiūlymai

KVAL. PATV. DOK.NR.

APLAN
Im. k.: 302638855
Ulmų g. 3, Vilnius
Telefonas: +37065979272
El. paštas: info@aplan.lt

A12171803	PV	Arūnas Andriešiūnas
27425	SP FOV	Gytė Čekuolienė
36352	S FOV	Rytis Baležentius

OBJEKTO PROJEKTO PAVADINIMAS

Kitos paskirties inžinerinių statinių, susisiekimo komunikacijų, inžinerinių tinklų teritorijoje tarp Geležinio Vilko g. ir Ūkmergės g., Vilniuje, statybos projektas

KVAL. PATV. DOK.NR.

BAULAND
MB "Bauland"
Migės 33-3, Vilnius, LT-01210
Telefonas: +37067206744
El. paštas: hello@bauland.lt

OBJEKTO PAVADINIMAS

Mamuto parkas Šeškinės geomorfologiniame draustinyje

Arch.	Donatas Baltrušaitis	
ŽVP., t.t.	KOV	Agnė Dadšaitė
Arch.	Rasa Pikauskaitė	

DOKUMENTO PAVADINIMAS IR MASTELIS

Medžių šalinimo planas M 1:500

Laida: 0

LT

UŽSAKOVAS: Vilniaus miesto savivaldybės administracija

DOKUMENTO ŽYMUO: 23.64268-PP-SP.B-02

Lapas	Lapų
4	4