



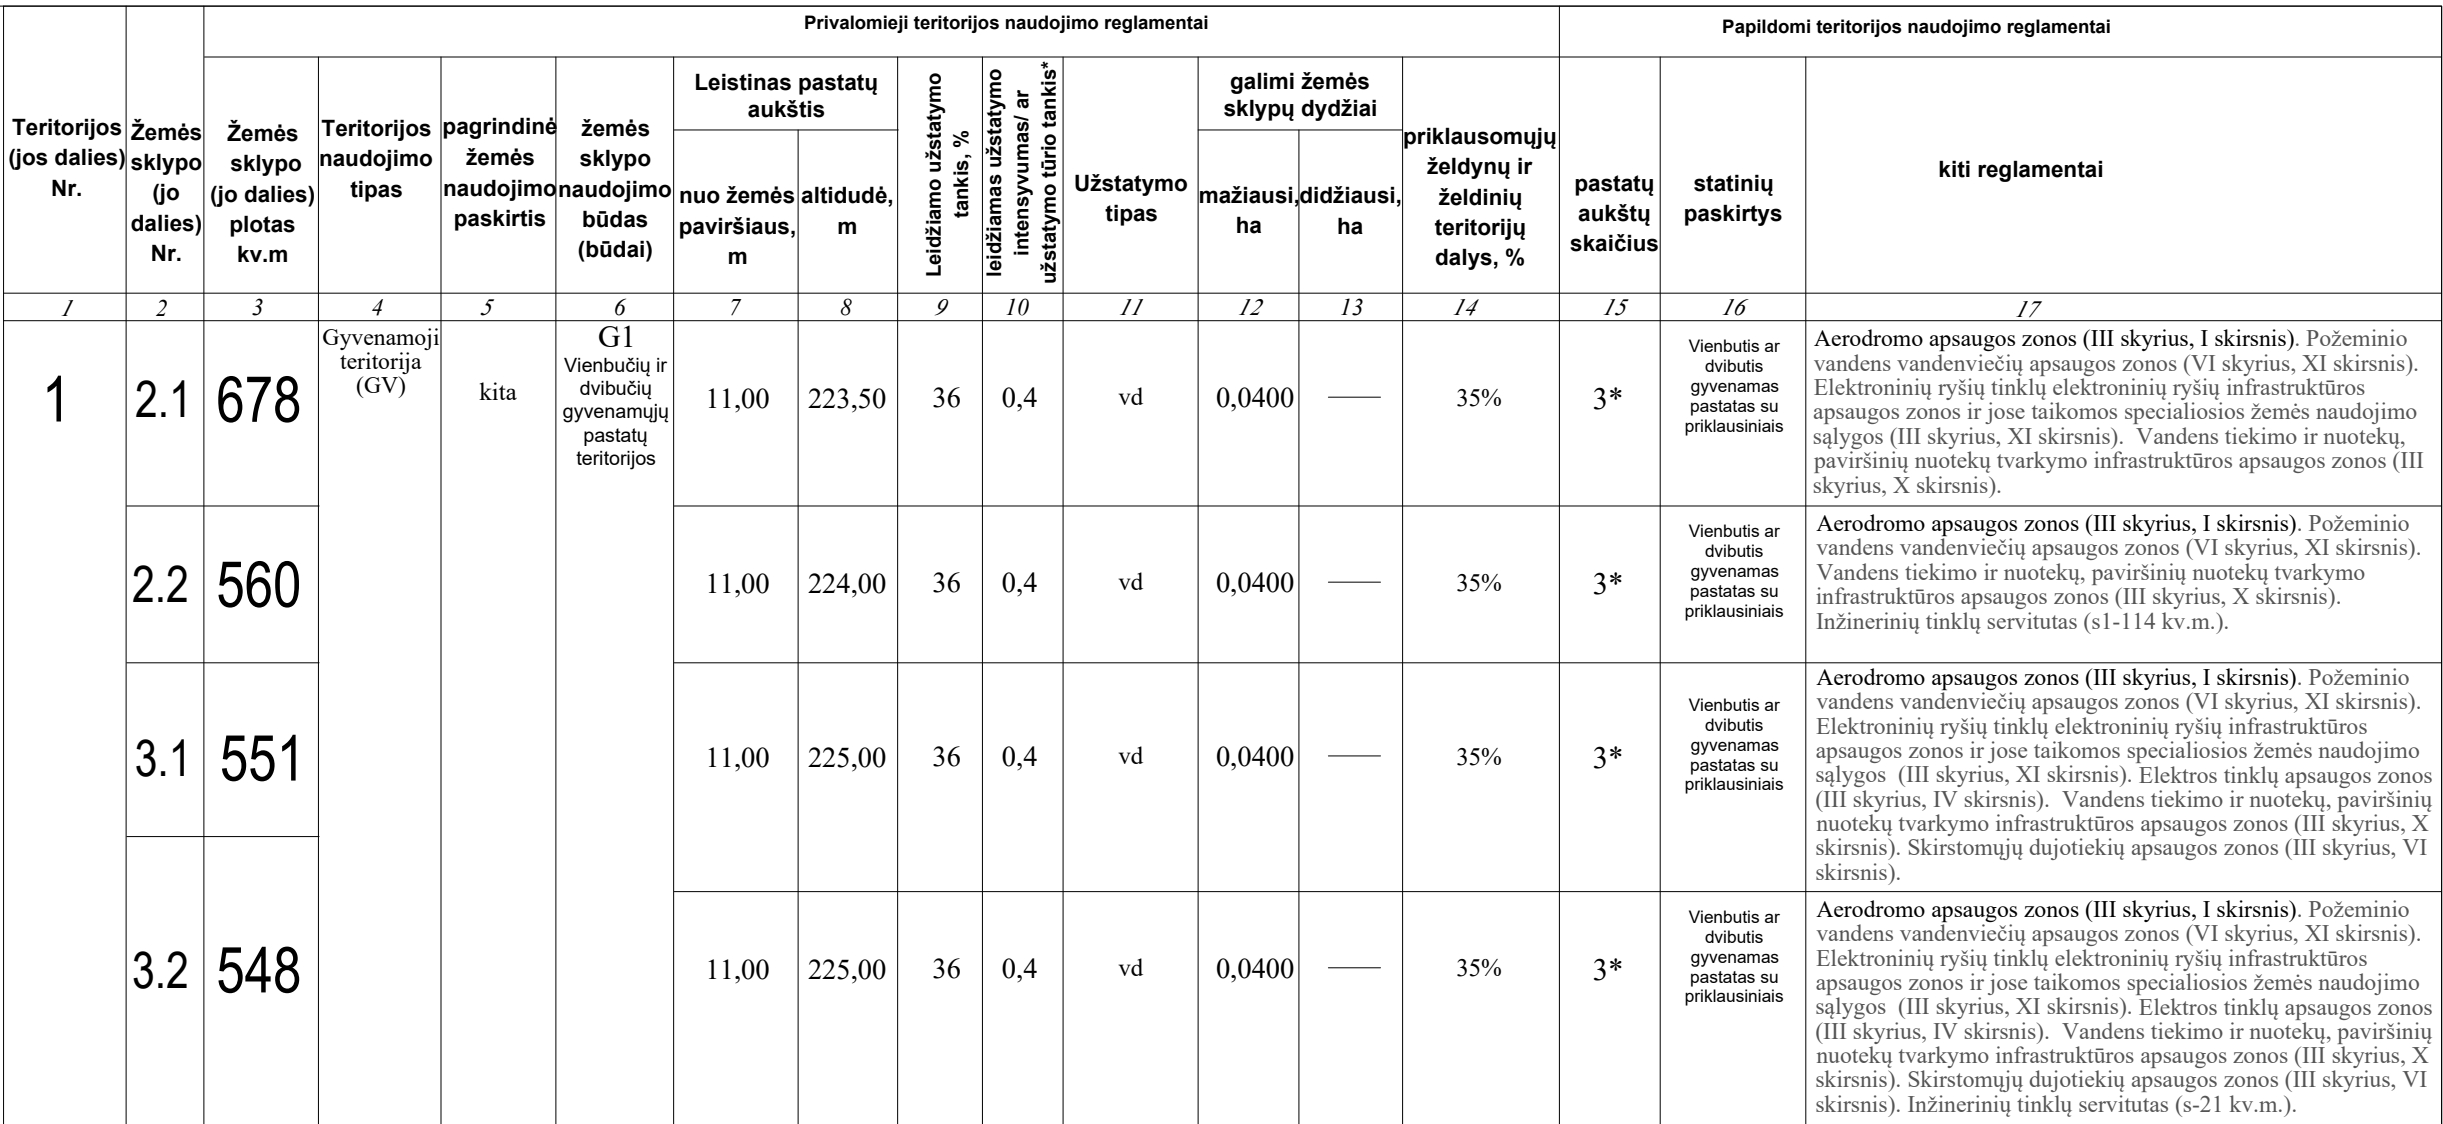

1. Statant namus aukštesnius nei 8,5 m aukščio, būtina padidinti atstumą nuo sklypo ribos iki užstatymo linijos pagal statinių išdėstymo namo sklypą gretimų sklypų atžvalgų reikalavimus.
2. Prie pastatų turėtų būti užkirtas prieigaiširinių automobilių privažiavimas.
3. Sildymo reglamentas – dujos, elektra, geoterminis ar kt.
4. Statymo plano riba sutampa su planuojamų žemės sklypų ribomis.
5. Statybos linija – nenustatoma.
6. Maksimalūs būstų skaičius sklype – 2.
7. Užstatymo tipas – vd – vienbutis ir dvibutis užstatymas – ekstensyvus gyvenamųjų teritorijų užstatymas, kai 1-3 aukštų vieno ar dviejų butų gyvenamosios paskirties pastatai su pagalbinio tipo paskirties pastatais statomi atskirame žemės sklype. Pastatai ant sklypo ribų gali būti sublokuoti (suporinti) su besiribojančio žemės sklypo pastatais.

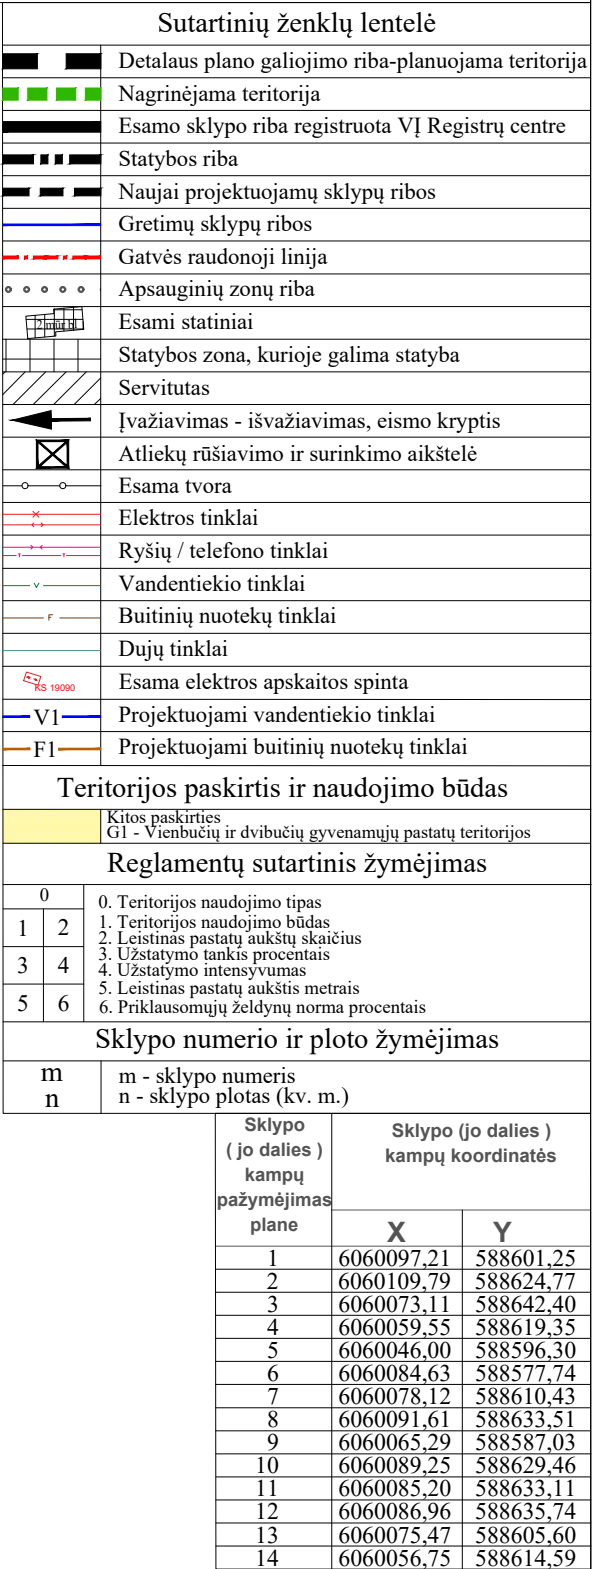

Objektas		Vilniaus m., Levidonių g. 2, 4, 6						
E Š tel.	Plano tipas	INDIVIDUALI VEIKLA NR.		Topografinis planas - pilnas turinys				
	Pagrindinis objektų padėties tikslumas, cm							
	el. paštas:	@gmail.com	horizontalios padėties: 3			vertikalios padėties: 3		
	Kv. paž. Nr.	Vardas ir pavardė	Data	Mastelis	Koordinacių sistema	Aukščių sistema	Lapas	Lapų
1GKV-13	E Š		2022-06-28	1:500	LKS 94	LAS07	1	
Užsakovas	N. p. n.,			Rangovas				

Atest. Nr.		UAB "MEIRISTA" Paneris g. 64, Vilnius, tel. 869947231, el. p. meiristaub@gmail.com				Apie 34 ha teritorijos tarp Džiausmo ir Versmių gatvių detaliojo plano sprendinių koregavimas teritorijų planavimo proceso inicijavimo sutarties pagrindu sklypuose Levidonių g. 2 ir 4				
	Parceigos	V. Pavardė	Parašas		Data	PAGRINDINIS BRĖŽINYS. TERITORIJOS TVARKYMO IR NAUDOJIMO REGLAMENTAI. M1:500			Laida	
TPV0047	PV	G. M			2022-10					
19253	PDV	G. M			2022-10					
Etapas	Planavimo organizatorius: Vilniaus miesto savivaldybės administracijos direktorius					TPD Nr. K-VT-13-22-393			Lapas	Lapų
DPK	Planavimo iniciatoriai: Fiziniai asmenys					394-DPK-2022			1	1