


**PANERIŲ EROZINIO KALVYNO
KRAŠTOVAIZDŽIO DRAUSTINIO
PLANUOJAMOS TERITORIJOS
RIBŲ SCHEMA
M 1:40 000**

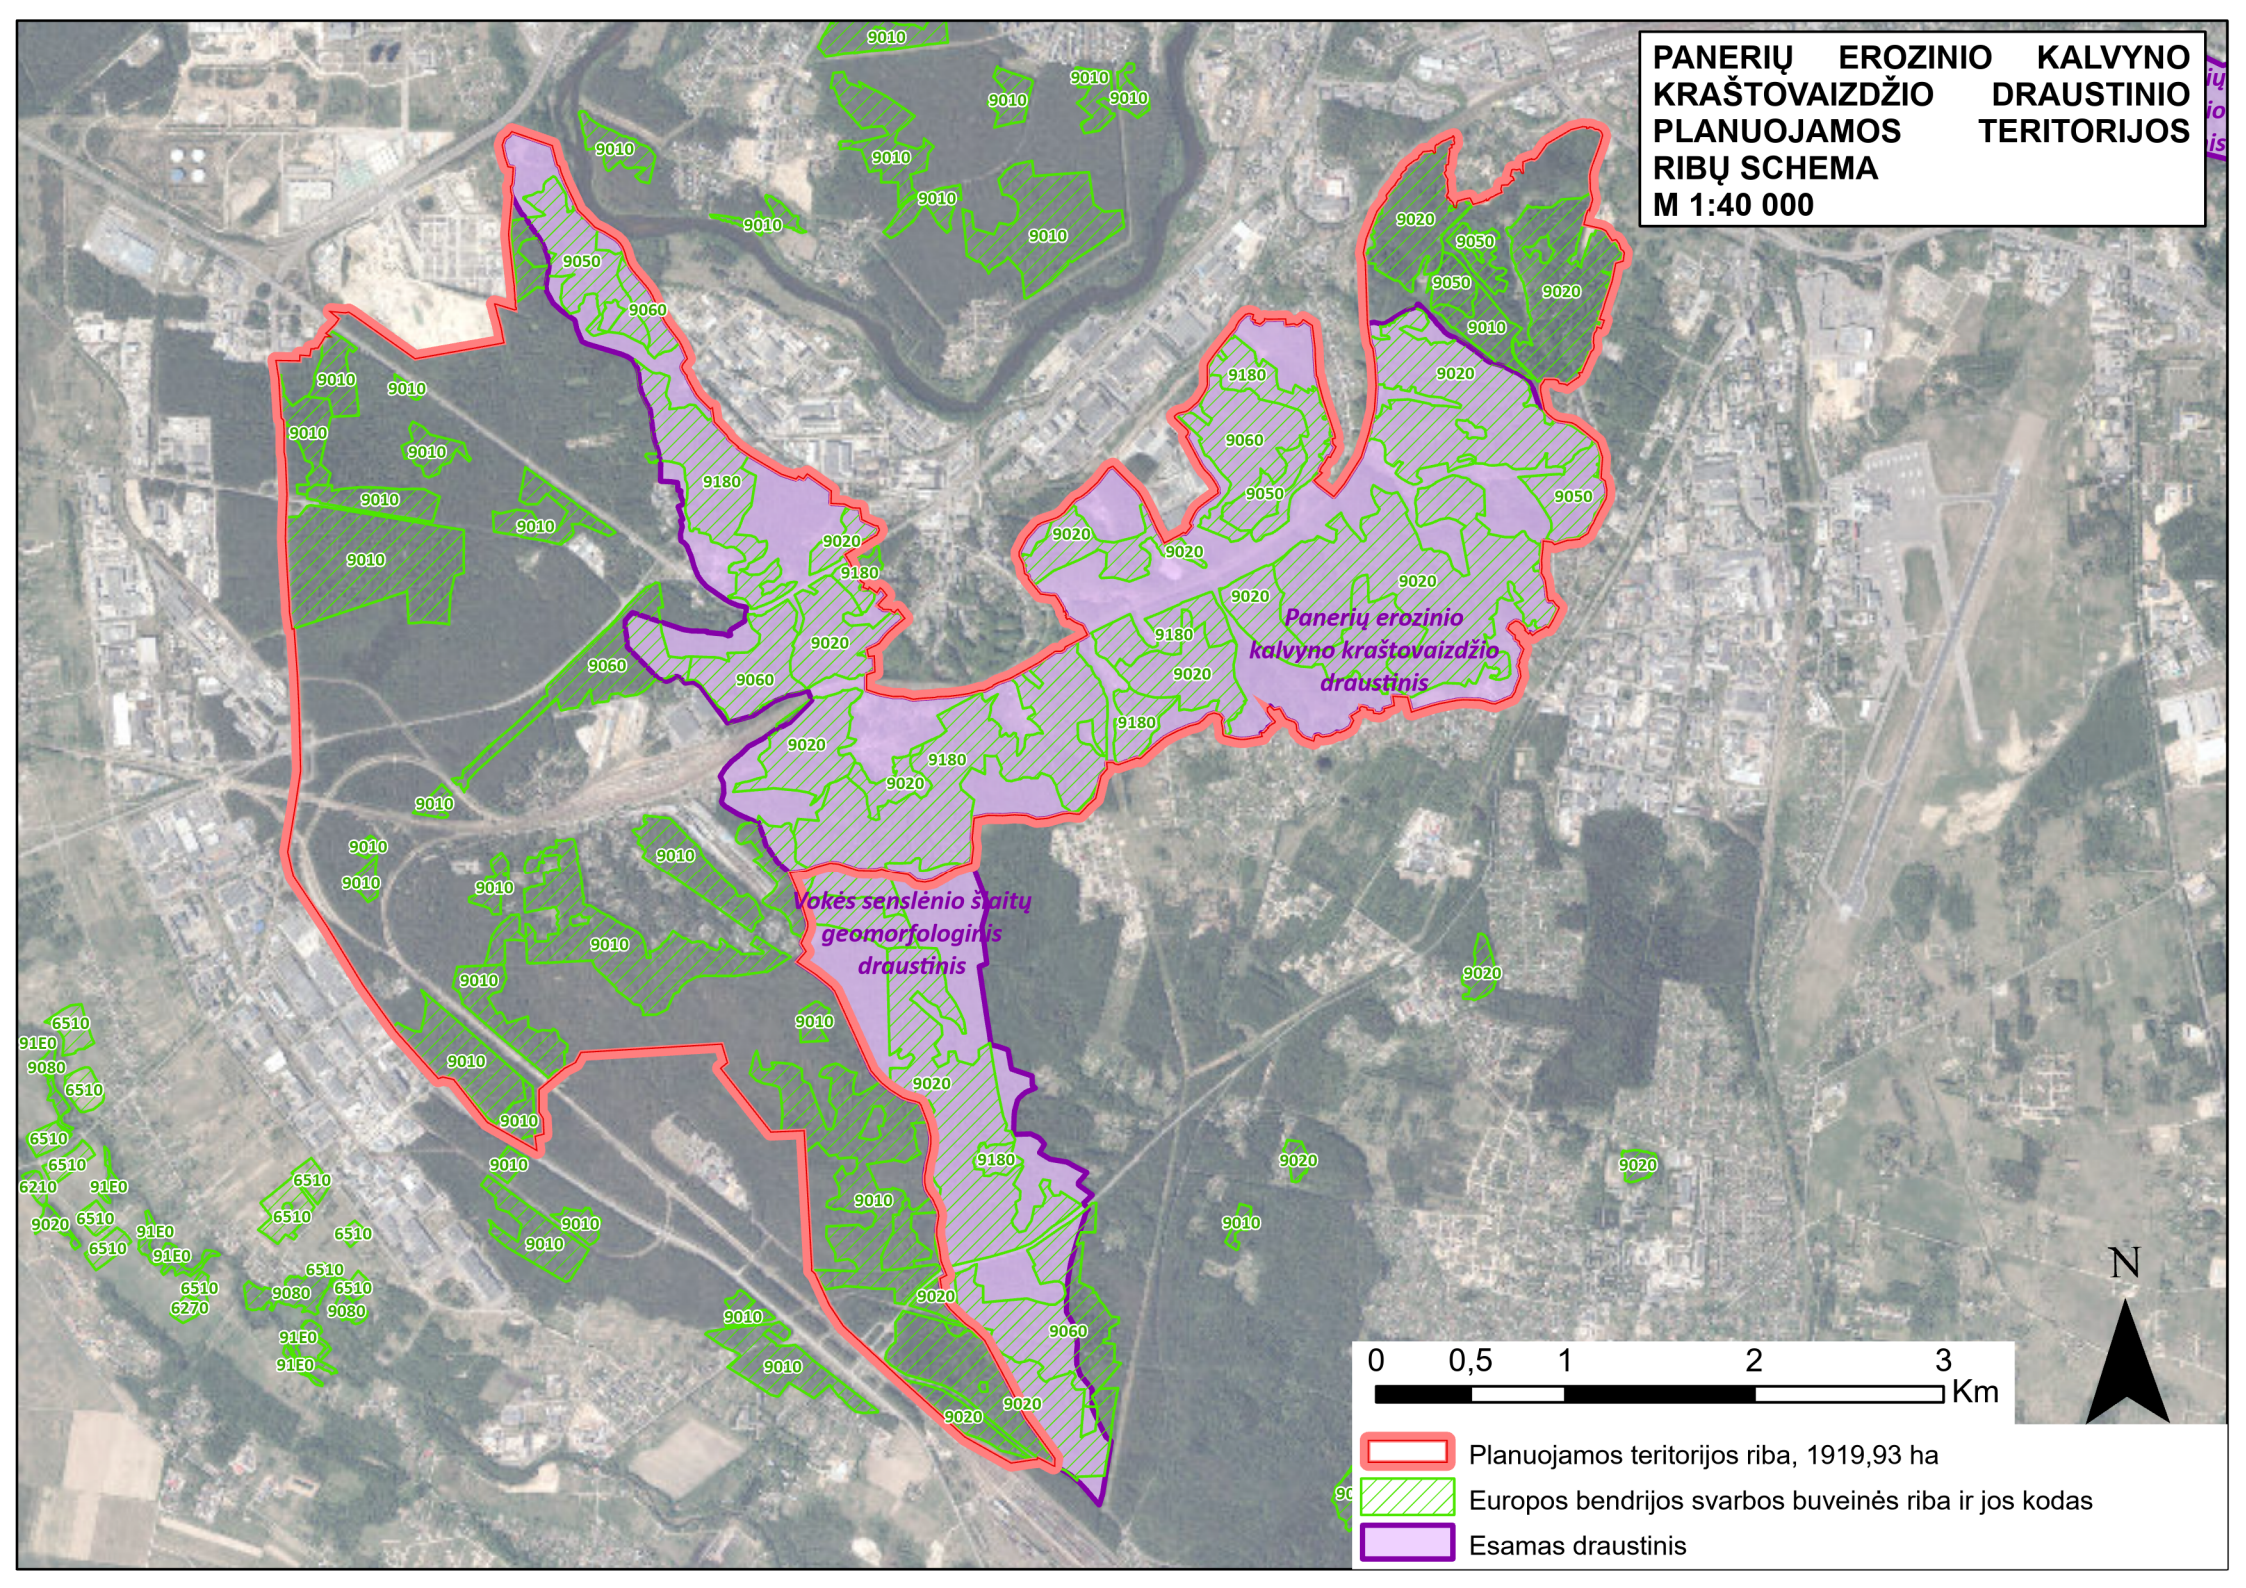

- Planuojamos teritorijos riba, 1919,93 ha
- Europos bendrijos svarbos buveinės riba ir jos kodas
- Esamas draustinis