



**VILNIAUS MIESTO SAVIVALDYBĖS  
ADMINISTRACIJOS DIREKTORIAUS PAVADUOTOJAS**

**ĮSAKYMAS  
DĖL LEIDIMO INICIJUOTI TERITORIJOS ŽIRMŪNŲ IR KAREIVIŲ GATVIŲ  
SANKIRTOJE DETALIOJO PLANO SPRENDINIŲ KOREGAVIMĄ SKLYPE NR. 13  
(KAREIVIŲ G. 14, KADASTRO NR. 0101/0018:44) IR LAISVOJE VALSTYBINĖJE  
ŽEMĖJE**

2022 m. birželio d. Nr.  
Vilnius

Vadovaudamasi Lietuvos Respublikos teritorijų planavimo įstatymu, Lietuvos Respublikos aplinkos ministro 2014 m. sausio 2 d. įsakymu Nr. D1-8 „Dėl Kompleksinio teritorijų planavimo dokumentų rengimo taisyklių patvirtinimo“ patvirtintomis Kompleksinio teritorijų planavimo dokumentų rengimo taisyklėmis ir Vilniaus miesto savivaldybės administracijos direktoriaus 2021 m. kovo 19 d. įsakymo Nr. 40-144/21 „Dėl Vilniaus miesto savivaldybės administracijos direktoriaus pavaduotojos Danutos Narbut įgaliojimų“ 1.1.3 papunkčiu:

1. L e i d ž i u planavimo proceso inicijavimo sutarties pagrindu inicijuoti Vilniaus miesto savivaldybės valdybos 2001 m. birželio 7 d. sprendimu Nr. 1181V „Dėl teritorijos Žirmūnų ir Kareivių gatvių sankirtoje detaliojo plano tvirtinimo“ patvirtinto detaliojo plano (registro Nr. T00056196) sprendinių koregavimą sklype Nr. 13 (Kareivių g. 14, kadastro Nr. 0101/0018:44) ir laisvoje valstybinėje žemėje: suformuoti įsiterpusius laisvos valstybinės žemės sklypus, numatyti jų sujungimą su žemės sklypu (kadastro Nr. 0101/0018:44) suformuojant vieną bendrą žemės sklypą, pakeisti sujungimo būdu suformuotam žemės sklypui naudojimo būdą nustatant komercinės paskirties objektų teritorijų ir daugiabučių gyvenamųjų pastatų ir bendrabučių teritorijų naudojimo būdus bei nustatyti teritorijos naudojimo reglamentus vadovaujantis Vilniaus miesto savivaldybės teritorijos bendrojo plano sprendiniais (pagal pridedamą miesto plano ištrauką).

2. T v i r t i n u planavimo darbų programą detaliojo planavimo dokumentui koreguoti (pridedama).

Administracijos direktoriaus pavaduotoja

Danuta Narbut

PATVIRTINTA:

Vilniaus m. savivaldybės

administracijos direktoriaus pavaduotojas

2022 m. \_\_\_\_\_ d. įsakymu Nr.


## PLANAVIMO DARBŲ PROGRAMA DETALIOJO PLANAVIMO DOKUMENTUI RENGTI

- 1. Tikslus planavimo dokumento pavadinimas:** teritorijos Žirmūnų ir Kareivių gatvių sankirtoje detaliojo plano sprendinių koregavimas sklype Nr. 13 (Kareivių g. 14, kadastro Nr. 0101/0018:44) ir laisvoje valstybinėje žemėje.
- 2. Planuojamos teritorijos (sklypų) plotas ir adresas:** sklypas Nr. 13 (Kareivių g. 14, kadastro Nr. 0101/0018:44) ir laisva valstybinė žemė – apie 1,75 ha.
- 3. Nagrinėjama teritorija:** apie 9,95 ha teritorija prie Kareivių g., Žirmūnų g., Verkių g., atitinkanti kvartalo apibrėžimą (pagal pridėdamą miesto plano ištrauką).
- 4. Planavimo organizatorius:** Vilniaus miesto savivaldybės administracijos direktorius, Konstitucijos pr. 3, tel. 8 5 2112616, faks. 8 5 2112222, LT-09601, Vilnius
- 5. Planavimo iniciatorius:** juridinis asmuo.
- 6. Rengėjas:** pasirenka planavimo iniciatorius.
- 7. Planavimo pagrindas:** iniciatoriaus prašymas.
- 8. Planavimo tikslai ir uždaviniai:** atlikti planavimo proceso inicijavimo sutarties pagrindu inicijuoti Vilniaus miesto savivaldybės valdybos 2001 m. birželio 7 d. sprendimu Nr. 1181V „Dėl teritorijos Žirmūnų ir Kareivių gatvių sankirtoje detaliojo plano tvirtinimo“ patvirtinto detaliojo plano (registro Nr. T00056196) sprendinių koregavimą sklype Nr. 13 (Kareivių g. 14, kadastro Nr. 0101/0018:44) ir laisvoje valstybinėje žemėje: suformuoti įsiterpusius laisvos valstybinės žemės sklypus, numatyti jų sujungimą su žemės sklypu (kadastro Nr. 0101/0018:44) suformuojant vieną bendrą žemės sklypą, pakeisti sujungimo būdu suformuotam žemės sklypui naudojimo būdą nustatant komercinės paskirties objektų teritorijų ir daugiabučių gyvenamųjų pastatų ir bendrabučių teritorijų naudojimo būdus bei nustatyti teritorijos naudojimo reglamentus vadovaujantis Vilniaus miesto savivaldybės teritorijos bendrojo plano sprendiniais (pagal pridėdamą miesto plano ištrauką).
- 9. Papildomi planavimo uždaviniai:** numatyti funkcinius bei kompozicinius ryšius su gretimomis teritorijomis.
- 10. Papildomi reglamentai:** nenustatomi.
- 11. Tyrimai ir galimybių studijos:** neatliekamos.
- 12. SPAV reikalingumas:** nustatomas atlikus SPAV atranką arba pagal institucijų sąlygas.
- 13. Atviras konkursas geriausiai urbanistinei idėjai atrinkti:** nereikalingas.
- 14. Detaliojo planavimo etapai:** parengiamasis, rengimo ir baigiamasis etapai.
- 15. Detaliojo plano koncepcijos rengimas:** nerengiama.
- 16. Sprendinių nepriklausomas ekspertinis vertinimas:** nereikalingas.
- 17. Viešumo užtikrinimas:** detaliojo plano koregavimo viešumo procedūros atliekamos teisės aktuose nustatyta tvarka. Jas užtikrina planavimo organizatorius ir iniciatorius.
- 18. Planavimo terminai:** nurodomi teritorijų planavimo proceso inicijavimo sutartyje.
- 19. Derinimo procedūra:** detalų planą derinti Lietuvos Respublikos teritorijų planavimo dokumentų rengimo ir teritorijų planavimo proceso valstybinės priežiūros informacinėje sistemoje (TPDRIS).
- 20. Kiti reikalavimai:** trūkstamus planavimui pradinis duomenis organizatorius paveda surinkti rengėjui. Projektą rengti ant skaitmeninių žemėlapių, panaudojant M 1:500 – M1:1000 duomenis. Patvirtintą dokumentą užregistruoti [www.tpdr.lt](http://www.tpdr.lt).

Suderinta:

Vyriausiasis miesto architektas

Mindaugas Pakalnis

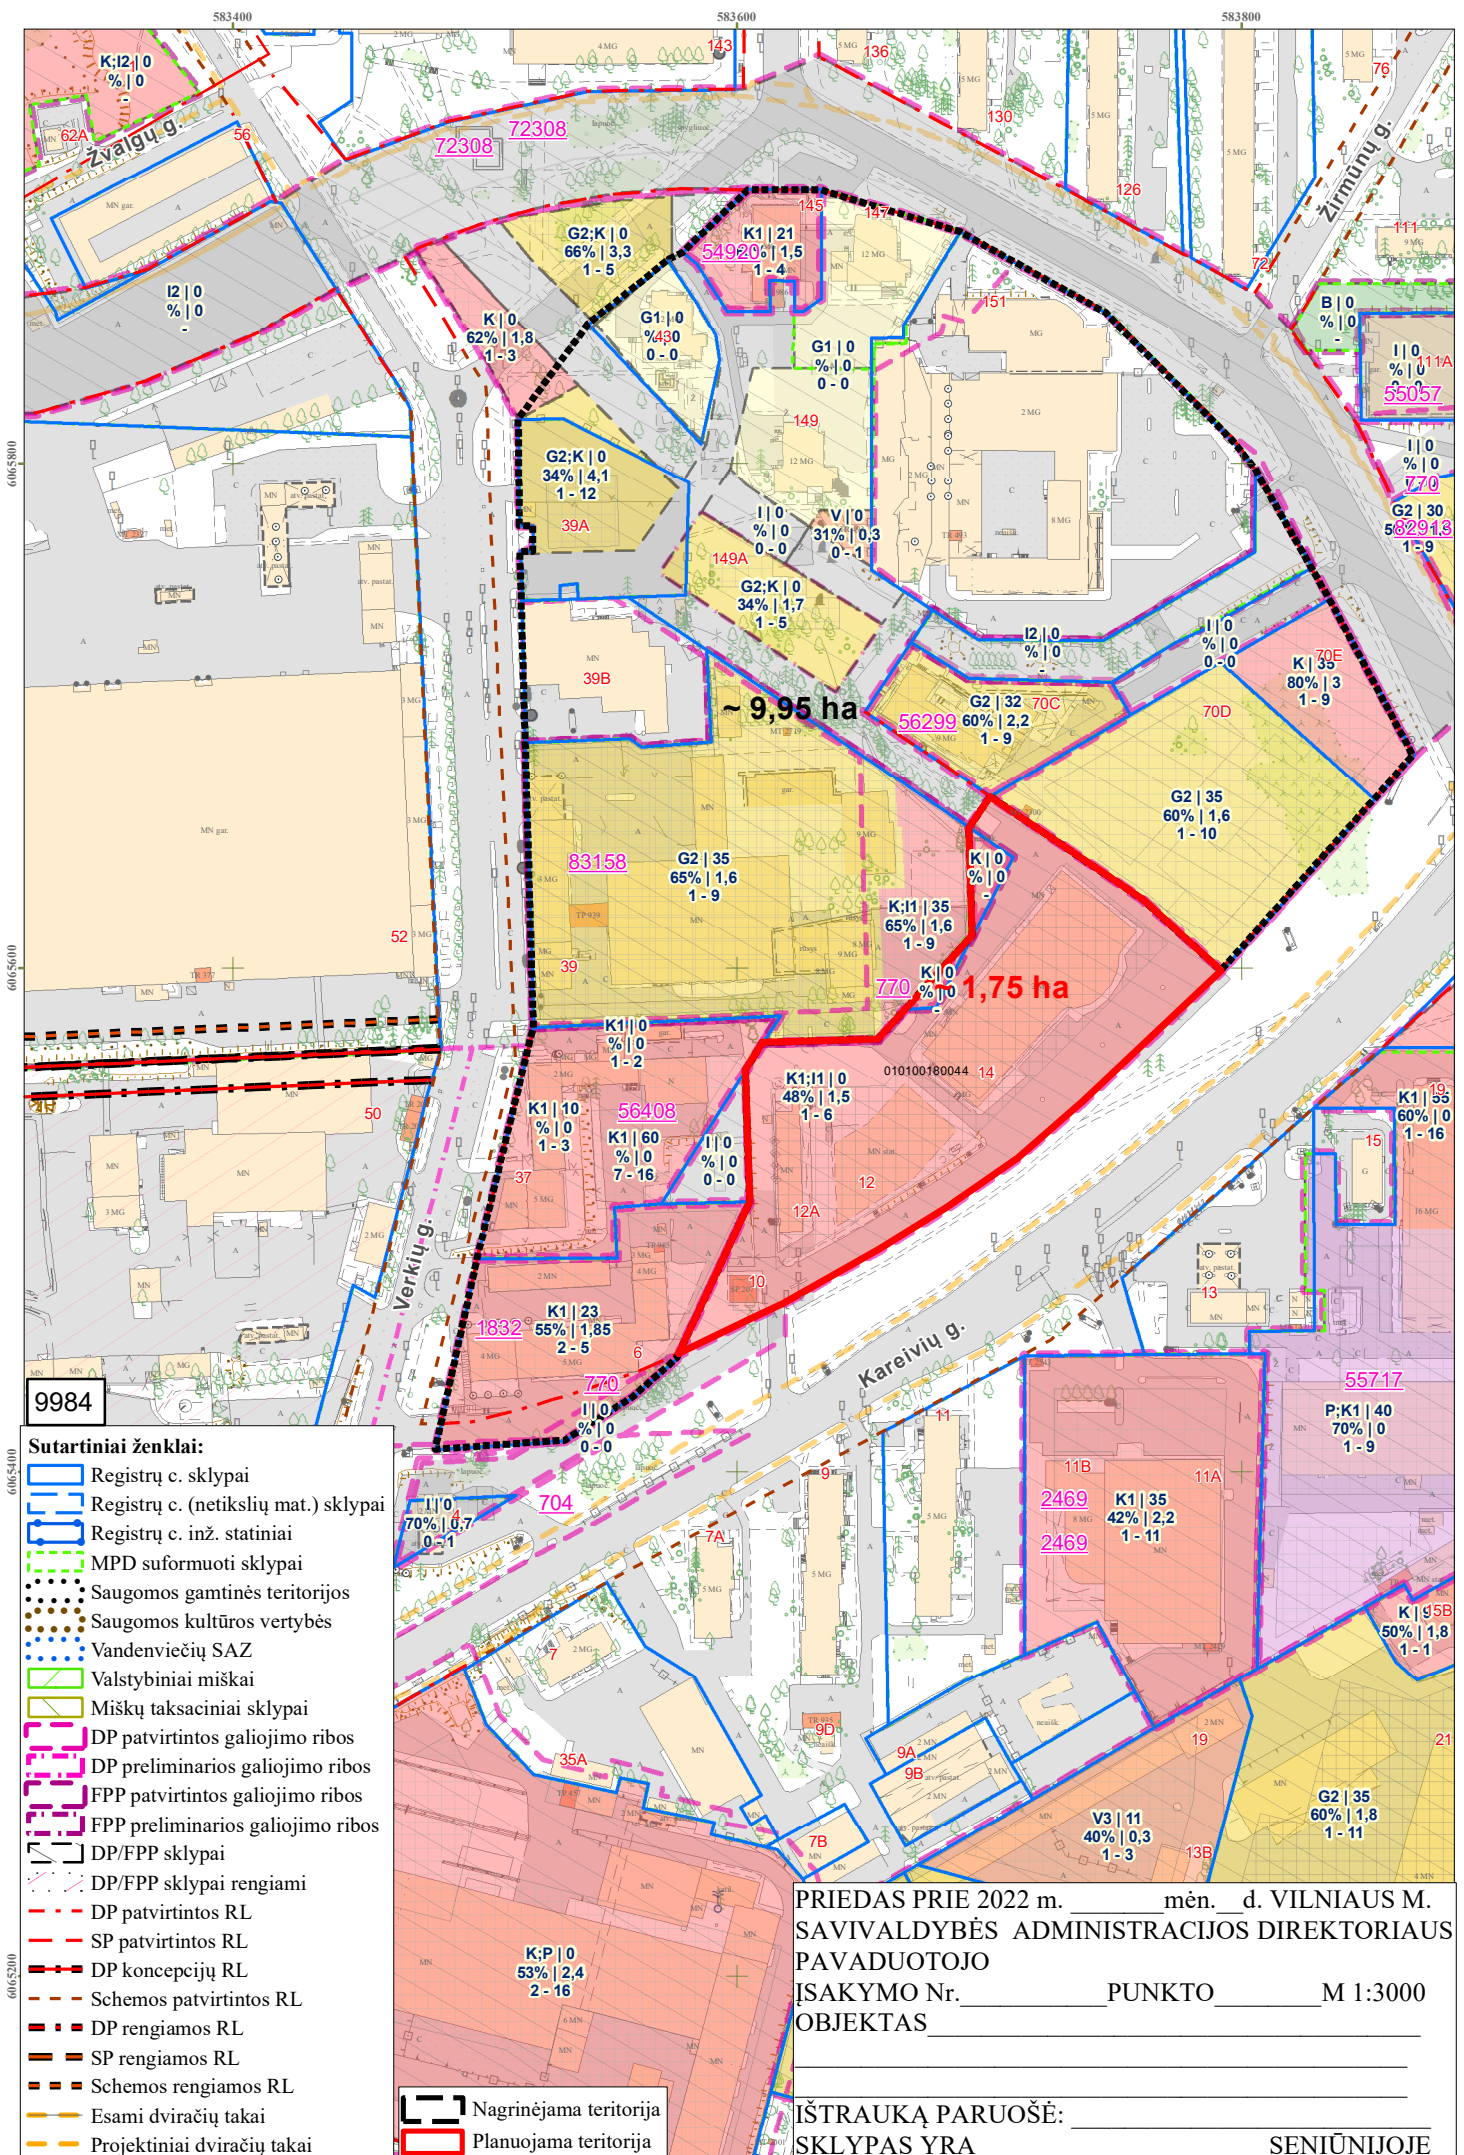

9984

- Sutartiniai ženklai:**
- Registrų c. sklypai
  - Registrų c. (netikslių mat.) sklypai
  - Registrų c. inž. statiniai
  - MPD suformuoti sklypai
  - Saugomos gamtinės teritorijos
  - Saugomos kultūros vertybės
  - Vandenviečių SAZ
  - Valstybiniai miškai
  - Miškų taksaciniai sklypai
  - DP patvirtintos galiojimo ribos
  - DP preliminarios galiojimo ribos
  - FPP patvirtintos galiojimo ribos
  - FPP preliminarios galiojimo ribos
  - DP/FPP sklypai
  - DP/FPP sklypai rengiami
  - DP patvirtintos RL
  - SP patvirtintos RL
  - DP koncepcijų RL
  - Schemos patvirtintos RL
  - DP rengiamos RL
  - SP rengiamos RL
  - Schemos rengiamos RL
  - Esami dviračių takai
  - Projektiniai dviračių takai
  - Nagrinėjama teritorija
  - Planuojama teritorija

PRIEDAS PRIE 2022 m. \_\_\_\_\_ mėn. \_\_\_\_\_ d. VILNIAUS M. SAVIVALDYBĖS ADMINISTRACIJOS DIREKTORIAUS PAVADUOTOJO ĮSAKYMO Nr. \_\_\_\_\_ PUNKTO \_\_\_\_\_ M 1:3000 OBJEKTAS \_\_\_\_\_

IŠTRAUKĄ PARUOŠĖ: \_\_\_\_\_ SKLYPAS YRA \_\_\_\_\_ SENIŪNIJOJE \_\_\_\_\_

**DETALŪS METADUOMENYS**

<b>Dokumento sudarytojas (-ai)</b>	Vilniaus miesto savivaldybė 188710061, Konstitucijos pr. 3, LT-09601, Vilnius
<b>Dokumento pavadinimas (antraštė)</b>	DĖL LEIDIMO INICIJUOTI TERITORIJOS ŽIRMŪNŲ IR KAREIVIŲ GATVIŲ SANKIRTOJE DETALIOJO PLANO SPRENDINIŲ KOREGAVIMĄ SKLYPE NR. 13 (KAREIVIŲ G. 14, KADASTRO NR. 0101/0018:44) IR LAISVOJE VALSTYBINĖJE ŽEMĖJE
<b>Dokumento registracijos data ir numeris</b>	2022-06-27 Nr. A30-2651/22
<b>Dokumento gavimo data ir dokumento gavimo registracijos numeris</b>	–
<b>Dokumento specifikacijos identifikavimo žymuo</b>	ADOC-V1.0
<b>Parašo paskirtis</b>	Pasirašymas
<b>Parašą sukūrusio asmens vardas, pavardė ir pareigos</b>	Danuta Narbut, Administracijos direktoriaus pavaduotoja, Administracijos direktorius
<b>Sertifikatas išduotas</b>	DANUTA NARBUT LT
<b>Parašo sukūrimo data ir laikas</b>	2022-06-27 10:32:18 (GMT+03:00)
<b>Parašo formatas</b>	XAdES-T
<b>Laiko žymoje nurodytas laikas</b>	2022-06-27 10:32:30 (GMT+03:00)
<b>Informacija apie sertifikavimo paslaugų teikėją</b>	EID-SK 2016, AS Sertifitseerimiskeskus EE
<b>Sertifikato galiojimo laikas</b>	2020-07-27 16:38:23 – 2023-07-27 16:38:23
<b>Informacija apie būdus, naudotus metaduomenų vientisumui užtikrinti</b>	"Registravimas" paskirties metaduomenų vientisumas užtikrintas naudojant "RCSC IssuingCA, VI Registru centras - i.k. 124110246 LT" išduotą sertifikatą "Dokumentų valdymo sistema Avilys, Vilniaus miesto savivaldybės administracija, i.k. 188710061 LT", sertifikatas galioja nuo 2021-12-20 09:38:49 iki 2024-12-19 09:38:49
<b>Pagrindinio dokumento priedų skaičius</b>	2
<b>Pagrindinio dokumento pridedamų dokumentų skaičius</b>	–
<b>Priedamo dokumento sudarytojas (-ai)</b>	–
<b>Priedamo dokumento pavadinimas (antraštė)</b>	–
<b>Priedamo dokumento registracijos data ir numeris</b>	–
<b>Programinės įrangos, kuria naudojantis sudarytas elektroninis dokumentas, pavadinimas</b>	Dokumentų valdymo sistema „Avilys“, versija 3.5.60
<b>Informacija apie elektroninio dokumento ir elektroninio (-ių) parašo (-ų) tikrinimą (tikrinimo data)</b>	Atitinka specifikacijos keliamus reikalavimus. Visi dokumente esantys elektroniniai parašai galioja (2022-06-27 11:53:45)
<b>Paieškos nuoroda</b>	–
<b>Papildomi metaduomenys</b>	Nuorašą suformavo 2022-06-27 11:53:45 Dokumentų valdymo sistema „Avilys“