


Esama žemės sklypo:
paskirtis - kita
naudojimo būdas - komercinės paskirties objektų teritorijos

Pageidaujama žemės sklypo:
paskirtis - kita
naudojimo būdas - pramonės ir sandėliavimo objektų teritorijos

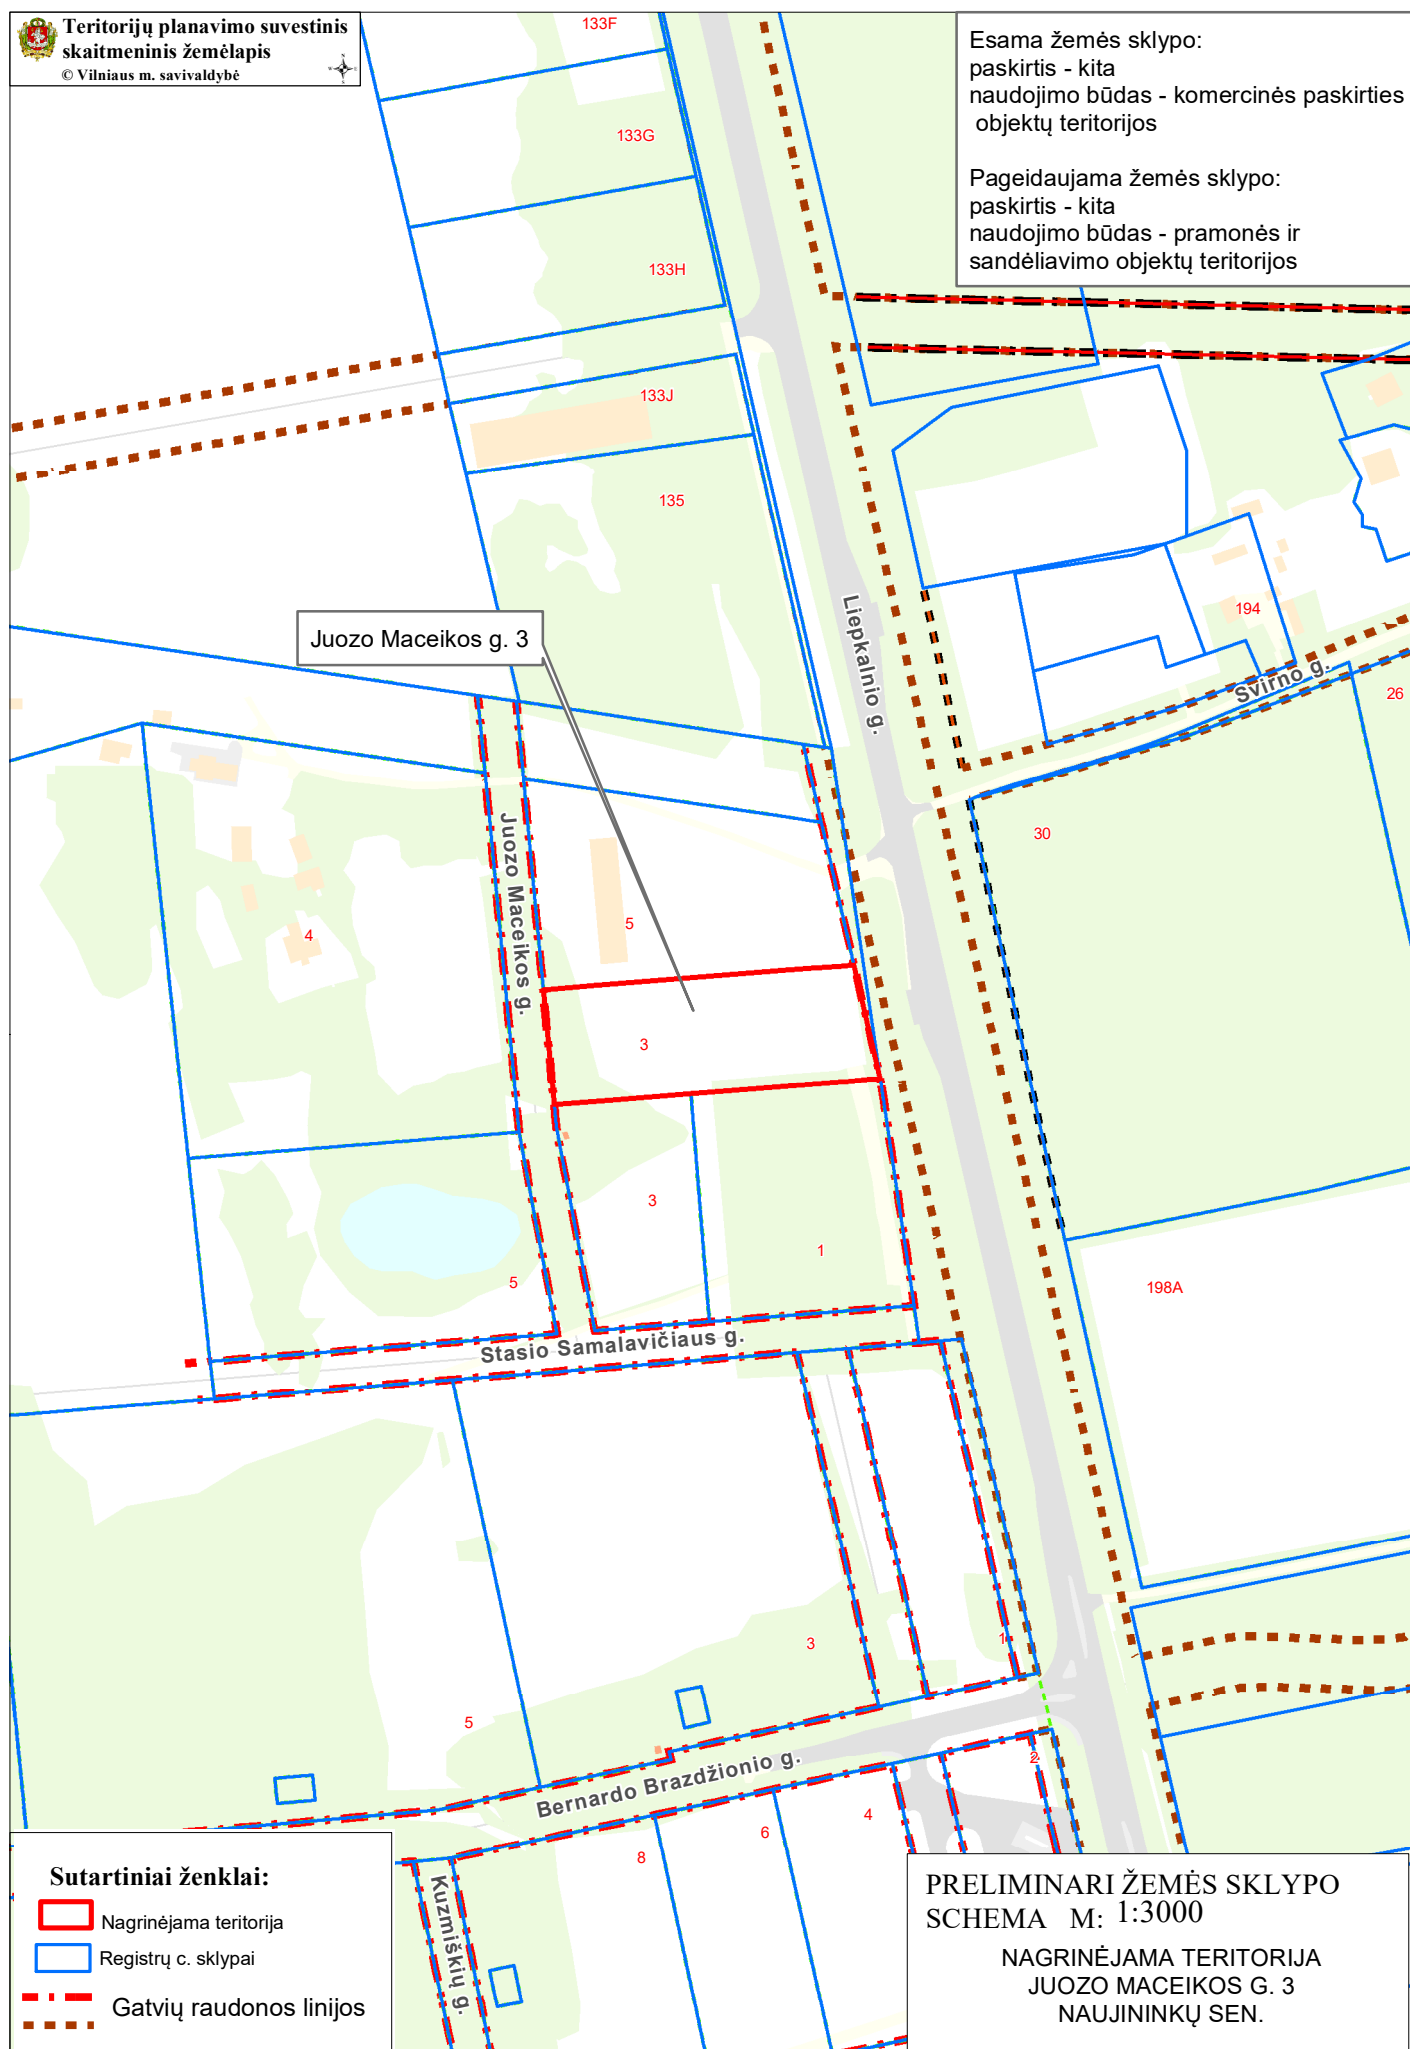

Juozo Maceikos g. 3

Sutartiniai ženklai:

-  Nagrinėjama teritorija
-  Registrų c. sklypai
-  Gatvių raudonos linijos
- 

PRELIMINARI ŽEMĖS SKLYPO
SCHEMA M: 1:3000
NAGRINĖJAMA TERITORIJA
JUOZO MACEIKOS G. 3
NAUJININKŲ SEN.