


Rekreacinės teritorijos prie Balsio ežero
Detalaus plano schema

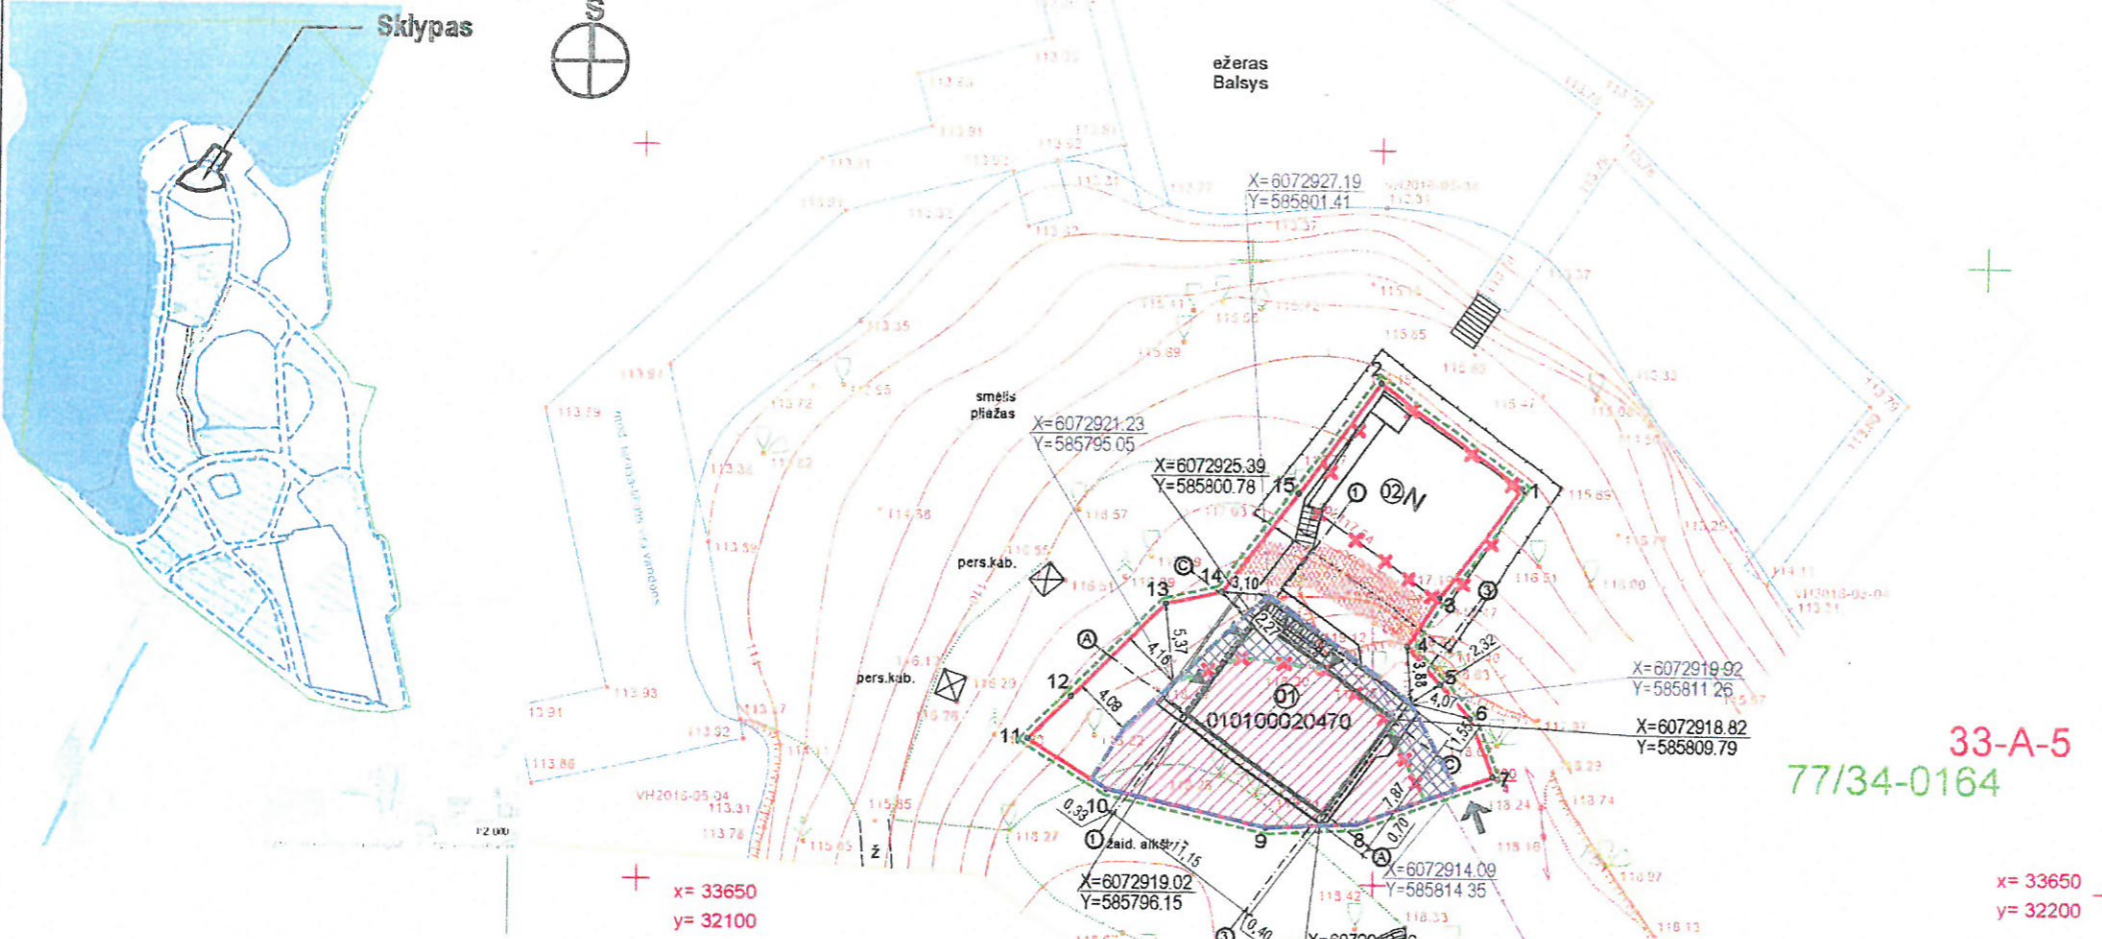

Šiuo projektu koreguojama tik užstatymo zona ir riba, kiti reglamentai nustatyti sklypui detaliame plane nekeičiami. Detalojo plano korektūra nepažeidžia aukštesnio lygmens kompleksinio ar specialiojo teritorijų planavimo dokumentų sprendinių. Projektas ir jo sprendiniai nepažeidžia trečiųjų asmenų interesų, bei atitinka įstatymų, kitų teisės aktų, projekto rengimo dokumentų, normatyvinių statybos techninių reglamentų, normatyvinių statinio saugos ir paskirties dokumentų nuostatas. Projekto sprendinius galima keisti tik gavus projekto rengėjo pritarimą.

Žemės sklypas suformuotas ir statybos reglamentai nustatyti rengiant "Rekreacinės teritorijos prie Balsio ežero detalūs planas" (J. Urbanienės architektūros ir planavimo įmonė) patvirtinto VILNIAUS MIESTO VALDYBOS 2000-12-07 SPRENDIMU Nr.2317V Vilnius.

INŽINERINIO TOPOGRAFINIO PLANO SUDERINIMO NUORAŠAI:

Eil. Nr.	Įstaigos pavadinimas	Sutikslinimo data	Sutikslintojo pareigos pavardė	Parašas	Pastabos
1	Vilniaus MPD	2016.05.18	R. Buzdavičius	[Signature]	
2	TEO LT, AB	2016.05.11	R. Žukauskas	[Signature]	
3	UAB Vilniaus m. gatvių apėv. elektros tinklai	2016.05.13	A. Kucyka	[Signature]	
4	AB "Energijos skirstymo operatorius"	2016.05.16	L. Štamburys	[Signature]	
5	UAB "Vilniaus viešasis transportas"	2016.05.11	A. Pečiulis	[Signature]	
6	LITGRID AB	2016.05.11	S. Puškinis	[Signature]	
7	UAB "Vilniaus energija"	2016.05.10	L. Pačinskis	[Signature]	
8	UAB "Skaidula"	2016.05.11	K. Jankauskas	[Signature]	

Įrašas tikras
V. Augūnas
FRILAS GAUTAS

Koordinatų sistema: LKS-1994
Aukščių sistema: LAS07

PARIGOS	PAVARDĖ	PARAŠAS	UAB "VILNIAUS TOPOGRAFIJA"
Dirktorius	V. Augūnas	[Signature]	eL paštas: topografija@iti.lt
Geodzininio kvalifikacijos pažymėjimo Nr.	IGK 7-561		Objektas: Žaliųjų Ežerų g. 148, Vilnius
Geodzininkas	A. Venclovas	[Signature]	
BRĖŽINYS			
Inžinerinis topografinis planas			
UŽSAKOVAS	Objekto Nr.	Mastelis	Lapų sk. / Nr.
UAB "Grinda"	16T-260	1:500	1/1
			Data: 2016-05

Prie projektuojamo statinio numatomas gaisrinės technikos bei aptarnaujančio transporto privažiavimas.

STATINIŲ EKSPLIKACIJA

01 Projektuojamas nauja gelbėjimo stotis (pastalo alt. ±0.00 = 118.30)
02 Griaunama esama gelbėjimo stotis (unik. nr. 1097-0019-6010)

DETAUS PLANO KOREKTŪROS
SUTARTINIAI ŽYMĖJIMAI

Vaizdavimas	Pavadinimas /paaiškinimas
[Red solid line]	Sklypo riba (0101/0002:0470)
[Green dashed line]	Detalaus plano korektūros riba
[Blue dashed line]	Esamos užstatymo zonos riba
[Red dashed line with crosses]	Naikinama užstatymo riba
[Blue dashed line]	Naujai formuojimos užstatymo zonos riba
[Black dashed line]	Projektuojamos naujos gelbėjimo stoties užstatymo kontūras (Viso užstatytas plotas 120.19 m² tankum. 23 %)
[Red hatched pattern]	Esama užstatymo zona
[Blue hatched pattern]	Naujai formuojama užstatymo zona
[Point with coordinates]	Naujai formuojamos užstatymo zonos kampų koordinatės
[Point with number]	Sklypo kampai, numeris ir koordinatės
[Red hatched pattern]	Esamas kelio servitutas (tarnaujantis) plotas 0.0042 ha
[Arrow pointing up]	Patekimas į sklypą
[Arrow pointing right]	Patekimas į pastatą
[Double line]	Vejos bortas
[Single line]	Kelio bortas

Žemės sklypo adresas Vilnius, Žaliųjų Ežerų g. 148B; Unikalus nr. 4400-1655-7065, Kadastrinis Nr. 0101/0002:470 Vilniaus m.k.v.; Sklypo plotas 0,052 ha
Žemės sklypo nuosavybės teisė - Nacionalinė žemės tarnyba prie Žemės ūkio ministerijos, a.k. 188704927
Sudaryta nuomos sutartis - Uždaroji akcinė bendrovė "GRINDA", a.k. 120153047; NT Registras 44/1150751
Valstybės žemės sklypo nuomos sutartis Nr. N01/2008-117
Naudojimo paskirtis - Kita
Žemės sklypo naudojimo būdas - Rekreacinės teritorijos
Žemės sklypas suformuotas atliekant kadastrinius matavimus

Vilniaus miesto savivaldybės administracijos
Miesto plėtros departamentas
TERITORIJŲ PLANAVIMO KOMISIJA
2018-04-25/26
PROT. NR. 1-4-1
GIS NR. 6912

UAB "Grinda"
Direktorius
Vestutis Vaicekiūtis
2018 05 18
6512

Brėžinys yra AB "Panevėžio statybos trestas" ir Užsakovo nuosavybė. Naudoti tikslams nesusijusiems su projektuojamu objektu, be AB "PST" ir Užsakovo žinios DRAUŽIAMA			
Atestato Nr.	PST Įmonės kodas 1477 32969 pstprojekta@pat.lt		
22532	PV	M. Buinovski	STATINIO PROJEKTO PAVADINIMAS REKREACINĖS TERITORIJOS PRIE BALSIO EŽERO DETALUS PLANO SPRENDINIŲ ŽEMĖS SKLYPE ŽALIŲJŲ EŽERŲ G. 148B, (unikalus nr. 4400-1655-7065) (Kadastrinis Nr. 0101/0002:470 Vilniaus m.k.v.) STATINIŲ STATYBOS ZONOS IR RIBŲ KOREGAVIMAS
A101	PV	V. Unzdėnas	STATINIO NUMERIS IR PAVADINIMAS Gelbėjimo stoties - 01
A101	ARCH.	V. Unzdėnas	DOKUMENTO PAVADINIMAS Sklypo planas su koreguojama statinių užstatymo zona ir riba M1:500
LT	INICIATORIAI	UAB "Grinda"	DOKUMENTO ŽYMUO 17/VP-241-DPK-03
			Laidos O
			Lapas 1
			Lapų 1