


Verslo, gamybos, pramonės teritorijos  
Terminuotai iki 2015 m. žemės ūkio ir kitos neužstatytos teritorijos  
Infrastruktūros teritorijos  
PV3.3.2; PV3.4.1

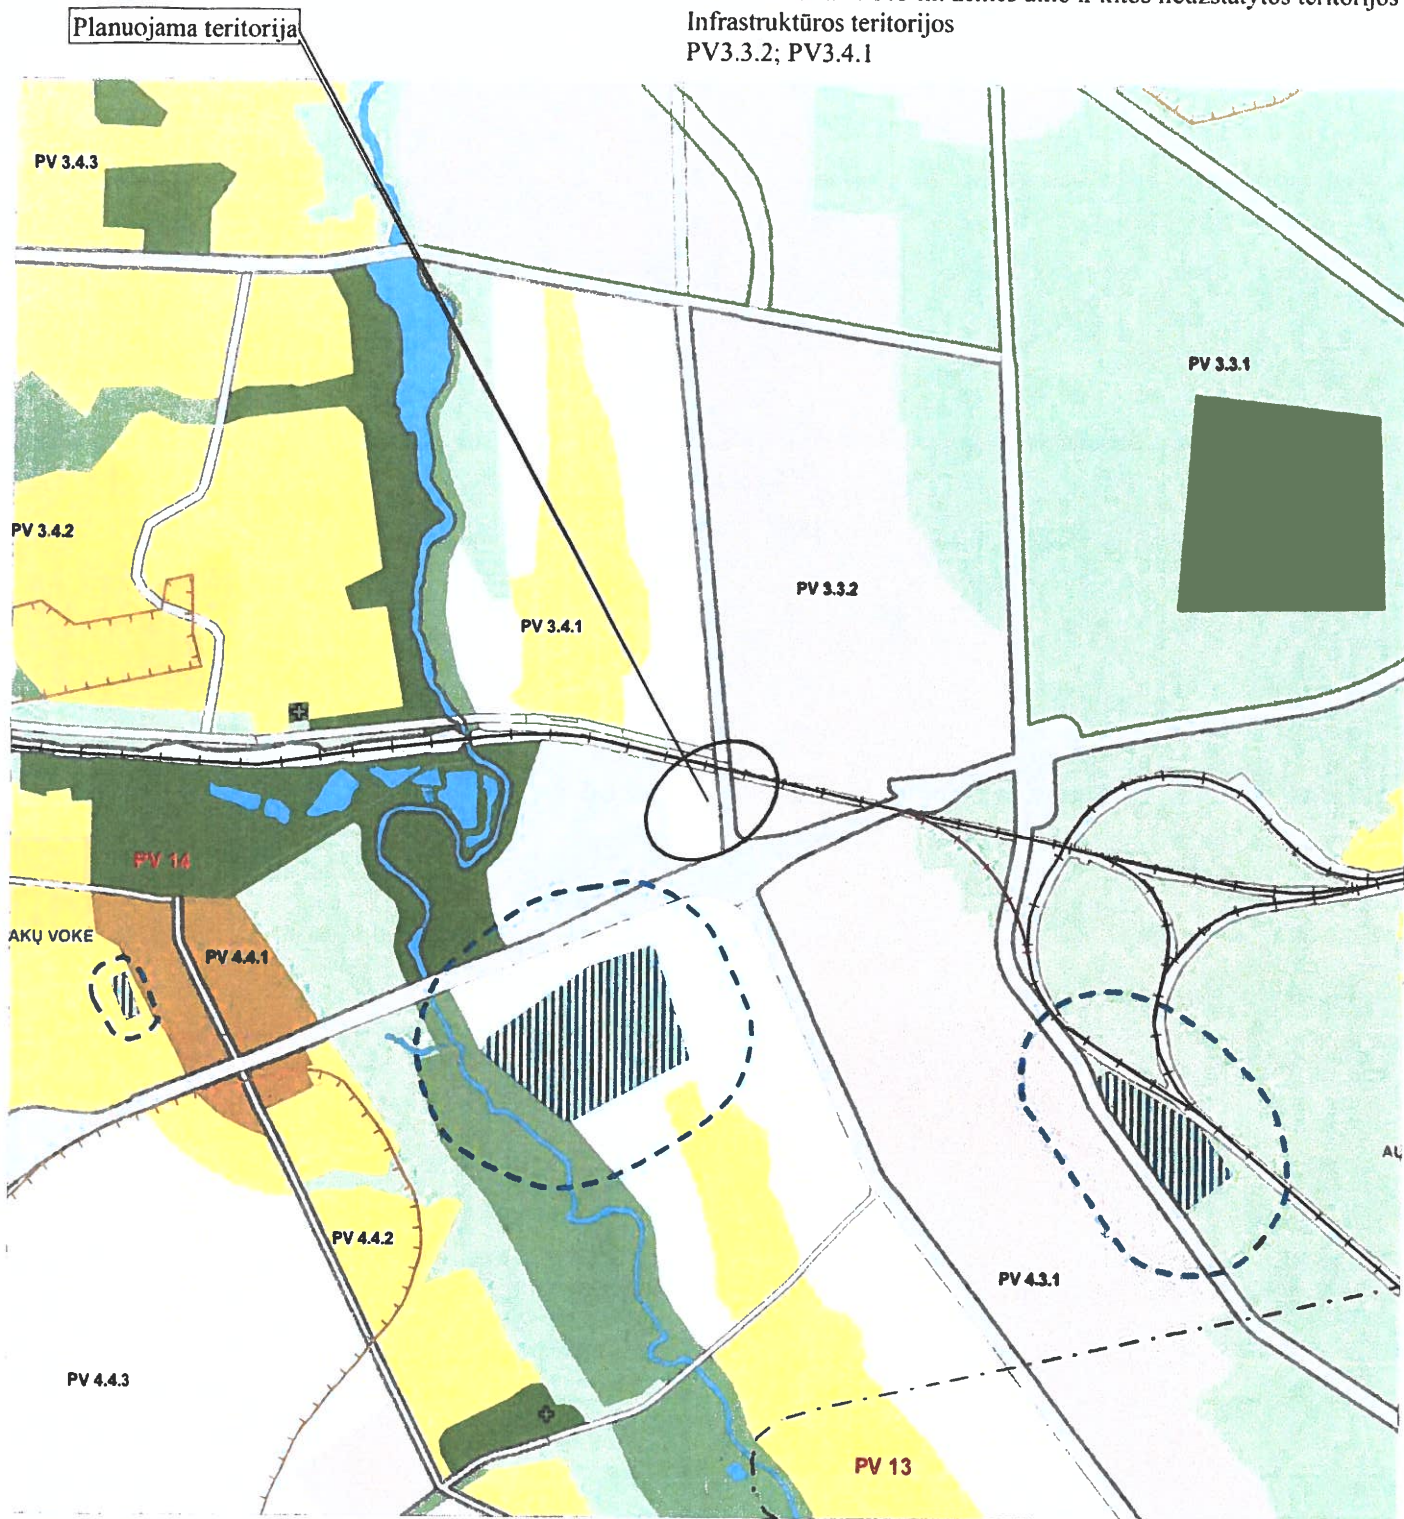

\* Ši pagrindinio brėžinio ištrauka turi būti vertinama kaip visuma kartu su pagrindinio brėžinio reglamentų lentele, tekstiniais reglamentais, bei kitais BP sprendimais

## VILNIAUS MIESTO SAVIVALDYBĖS TERITORIJOS BENDROJO PLANO PAGRINDINIO BRĖŽINIO IŠTRAUKA

Patvirtinta Vilniaus m. tarybos sprendimu Nr. 1-1519, 2007 m. vasario 14 d.

M 1:25000 © Vilniaus m. savivaldybė

- |   |  |   |
|---|--|---|
| <ul style="list-style-type: none"> <li>■ Senamiestis</li> <li>■ Miesto centras, svarbiausi lokalūs centrai</li> <li>■ Rajonų centrai ir kitos mišrios didelio užstatymo intensyvumo teritorijos</li> <li>■ Intensyvaus užstatymo gyvenamosios teritorijos</li> <li>■ Vidutinio užstatymo intensyvumo gyvenamosios teritorijos</li> <li>■ Mažo užstatymo intensyvumo gyvenamosios teritorijos</li> <li>■ Sodininkų bendrijų (SB) teritorijos</li> <li>■ SB ter., konvertuojamos į mažo užstatymo intens. gyvenamąsias ter.</li> <li>■ Visuomenės poreikiams, specializuotos ir kompleksų teritorijos</li> <li>■ Visuomenės poreikiams, spec. ir kompleksų ter. su dideliu želdinių kiekiu</li> <li>■ Infrastruktūros teritorija</li> </ul> | <ul style="list-style-type: none"> <li>■ Verslo, gamybos, pramonės teritorija</li> <li>■ Intensyviai naudojami įrengiami želdynai</li> <li>■ Ekstensyviai naudojami įrengiami želdynai</li> <li>■ Miškai ir miškingos teritorijos</li> <li>■ Terminuotai iki 2015 m. žemės ūkio ir kt. neužstatytos teritorijos</li> <li>■ Vandens</li> <li>■ Vandenvietės</li> <li>■ Vilniaus miesto vandenviečių sanitarinės apsaugos zonų 2-oji juosta</li> <li>■ Vilniaus miesto vandenviečių sanitarinės apsaugos zonų 3 sektorius</li> <li>■ Vilniaus pilų valstybinio kultūrinio rezervato teritorija</li> <li>■ Naudingos iškasenos (išvalgytų naudingųjų iškasenų telkiniai ir naudingųjų iškasenų prognoziniai išteklių plotai)</li> <li>■ Nagrinėjamas rajonas ir jo ribos</li> </ul> | <ul style="list-style-type: none"> <li>■ Vilniaus m. savivaldybės ribos</li> <li>■ Vilniaus Senamiestio ribos</li> <li>■ Siūloma Vilniaus Senamiestio ir kitų urbanistinių drausminių apsaugos zona</li> <li>■ Saugomos teritorijos</li> <li>■ Esama trūkumo zona</li> <li>■ Perspektyvine trūkumo zona</li> <li>■ A, B, C kategorijų gatvės ir gatvės su visuomeniniu transportu</li> <li>■ Gatvių alternatyvios trasos</li> <li>■ Užmiestio kelių perspektyvinės trasos</li> <li>■ Geležinkeliai</li> <li>■ Planuojama geležinkelio linija</li> </ul> |
|---|--|---|