

SUTARTINIAI ŽENKLAI

	Pusiau požeminių konteinerių aikštelė
	Žemės sklypo ribos
	Raudonosios linijos
	Konteinerių koordinacių taškai
	Plytelių danga Vejos bortelis
	Kelio ženklimas 1.27
	Kelio ženklai 333 (2vnt.) ir 806, 10m (2vnt.)

- Mišrioms komunalinėms atliekoms skirtas konteineris (5m³)
- Plastikinėms ir metalinėms pakuotėms ir pakuočių atliekoms bei Popierinėms ir kartono pakuotėms ir pakuočių atliekoms skirtas konteineris (5m³)
- Stiklo pakuotėms ir pakuočių atliekoms skirta konteinerio dalis (3,2m³)
- Maisto/virtuvės atliekoms skirta konteinerio dalis (ne mažiau 0,8m³)

Pastabos:
 1. Projektas turi atitikti KPT SDK 19. Plytelių danga įrengiama: betoninės plytelės 7cm, išlyginamasis sluoksnis 3cm, skaldos pagrindo sluoksnis 17cm, smėlis 23cm.
 Pastaba:
 aikštelė patvirtinta protokolu 2023-05-25 Nr. A17-426/23(2.1.13-ENE)
 Pastaba: vykdant kasimo darbus, jeigu bus atkastas VŠT kanalas, numatyti kanalo hidroizoliaciją darbų vykdymo zonoje (2 sluoksnių klijuojama danga). Būtina iškviešti VŠT atstovus, kad priimtų kasimą.



Atestato Nr.		UAB „Architektūros namai“ Algirdo g. 11, Vilnius Įm.k. 302848362 www.architekturosnamai.lt			B3 ir B2 tipo pusiau požeminių konteinerių aikštelių T. Ševčenkos g. 18, Laukelių g. 22, Karaliaučiaus g. 5, Juodvarnių Sodų 25-oji g. 29, A. Kojelavičiaus g. 260, L. Giros g. 78, Žėručio g. 12, Marijos Horodničienės g. 4, Zarasų g. 5A, Pagubės Sodų 26-oji g. 1, Linkmenų g. 6, Kelmijos Sodų 86-oji g. 4, Architektų g. 107, B. K. Balučio g. 3, Kęstučio g. 18, Juodvarnių Sodų 8-oji g. 11, Vaduvos g. 25, Žirmūnų g. 47, Vilniuje, statybos projektas
A 2016	PV	T. Gaižauskas	El. parašas	2023 07	T.Ševčenkos g. 18 (Nr. 3322) aikštelės planas, M 1:200
	Arch.	J. Gaižauskas	El. parašas	2023 07	
0473	PDV	S. Kasteckas	El. parašas	2023 07	
LT	Užsakovas: UAB "VAATC"			AN-21.07.12-SP-B-23	Lapo nr. Lapų
					1 1

SUTARTINIAI ŽENKLAI


	Pusiau požeminių konteinerių aikštelė
	Žemės sklypo ribos
	Raudonosios linijos
	Konteinerių koordinacių taškai
	Plytelių danga Vejos bortelis

- Mišrioms komunalinėms atliekoms skirtas konteineris (5m³)
- Plastikinėms ir metalinėms pakuotėms ir pakuočių atliekoms bei Popierinėms ir kartono pakuotėms ir pakuočių atliekoms skirtas konteineris (5m³)
- Stiklo pakuotėms ir pakuočių atliekoms skirta konteinerio dalis (3,2m³)
- Maisto/virtuvės atliekoms skirta konteinerio dalis (ne mažiau 0,8m³)

Pastabos:
 1. Projektas turi atitikti KPT SDK 19. Plytelių danga įrengiama: betoninės plytelės 7cm, išlyginamasis sluoksnis 3cm, skaldos pagrindo sluoksnis 17cm, smėlis 23cm.
 Pastaba:
 aikštelė patvirtinta protokolu 2023-05-25 Nr. A17-426/23(2.1.13-ENE)
 Pastaba:
 kelio ženklai ir ženklinimas neprojektuojami siekiant nepažeist KET 150 punkto.

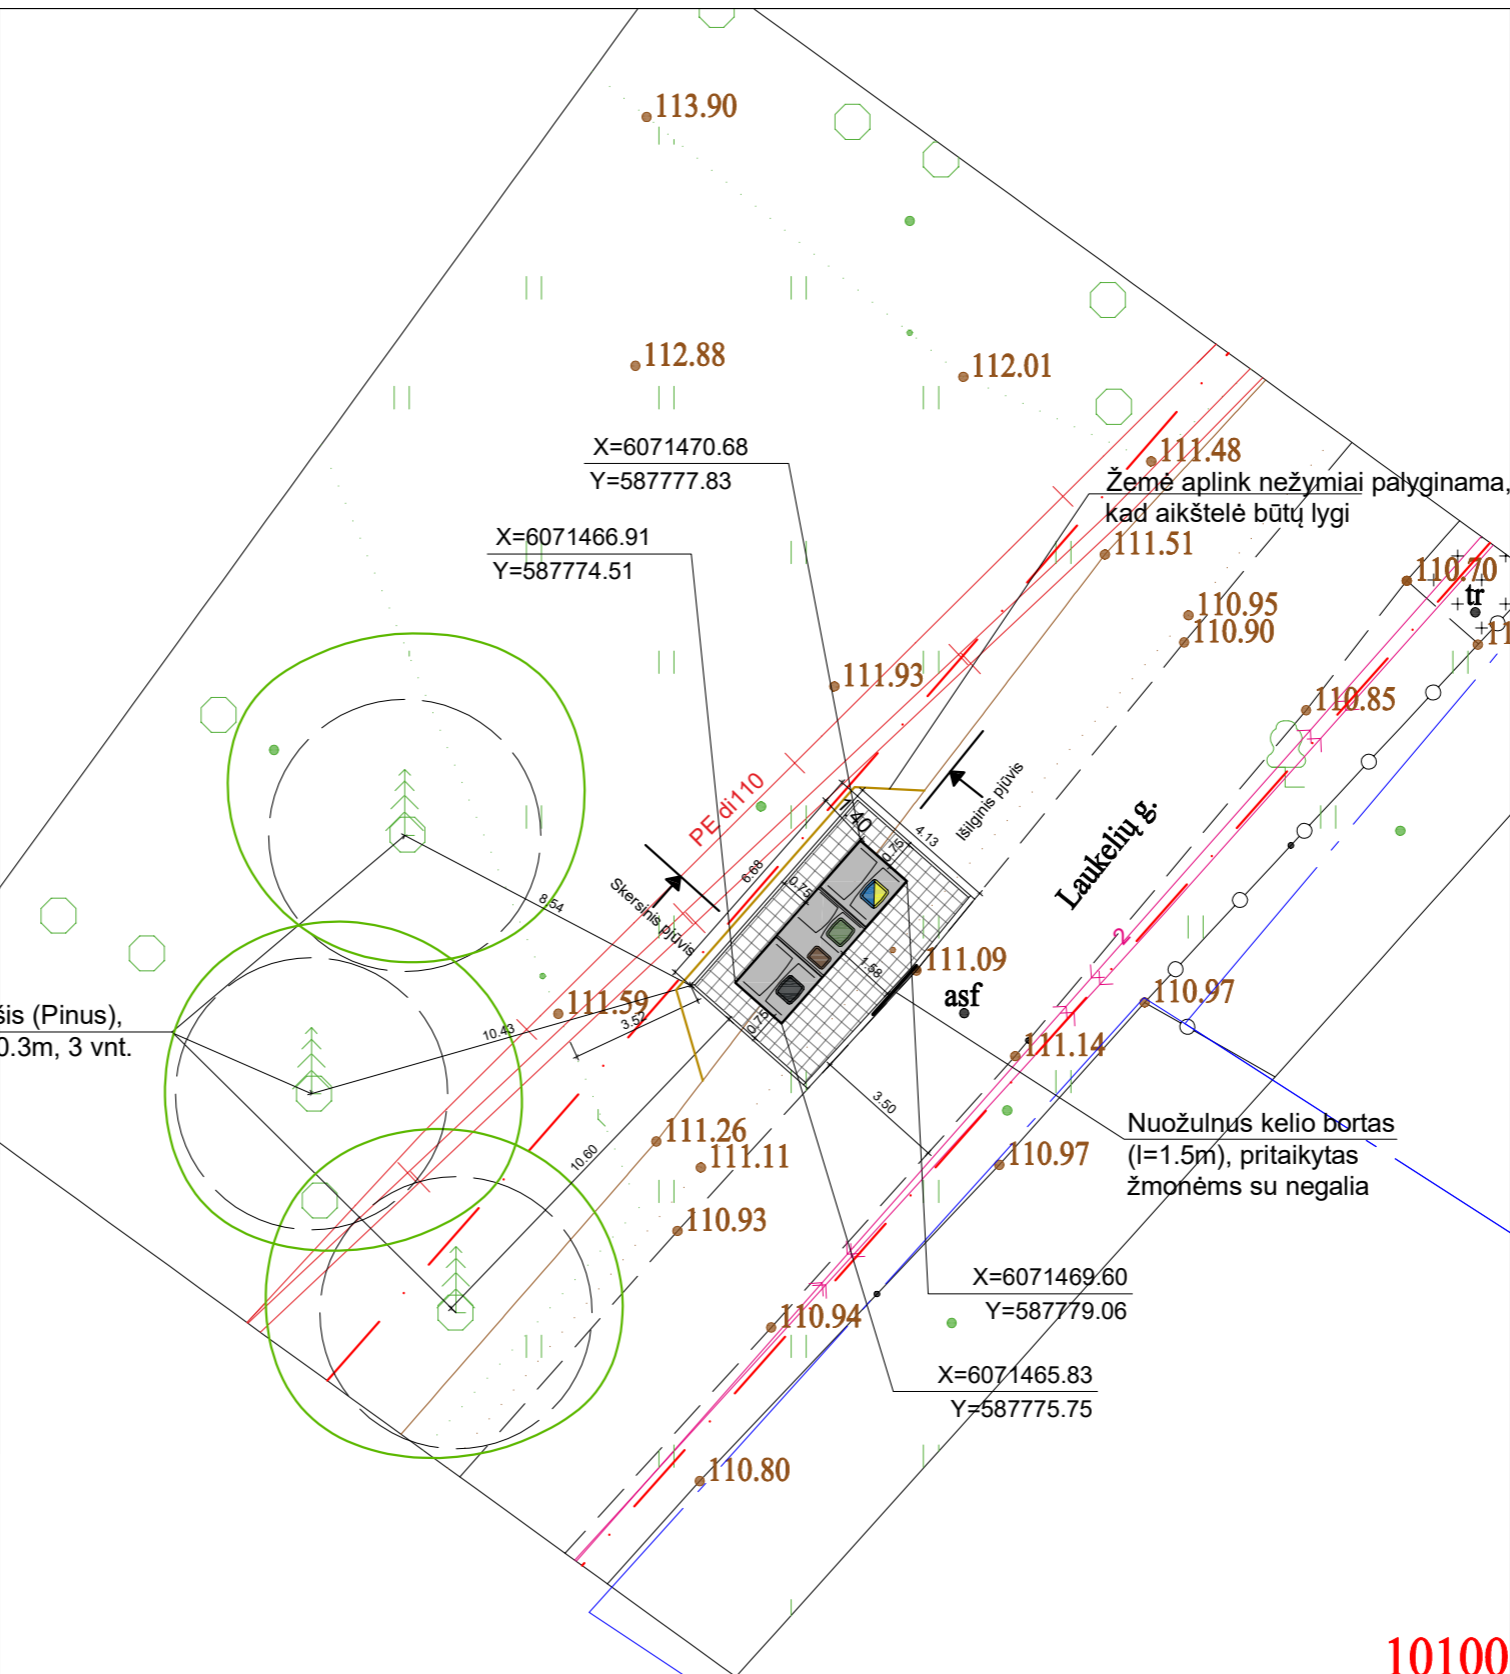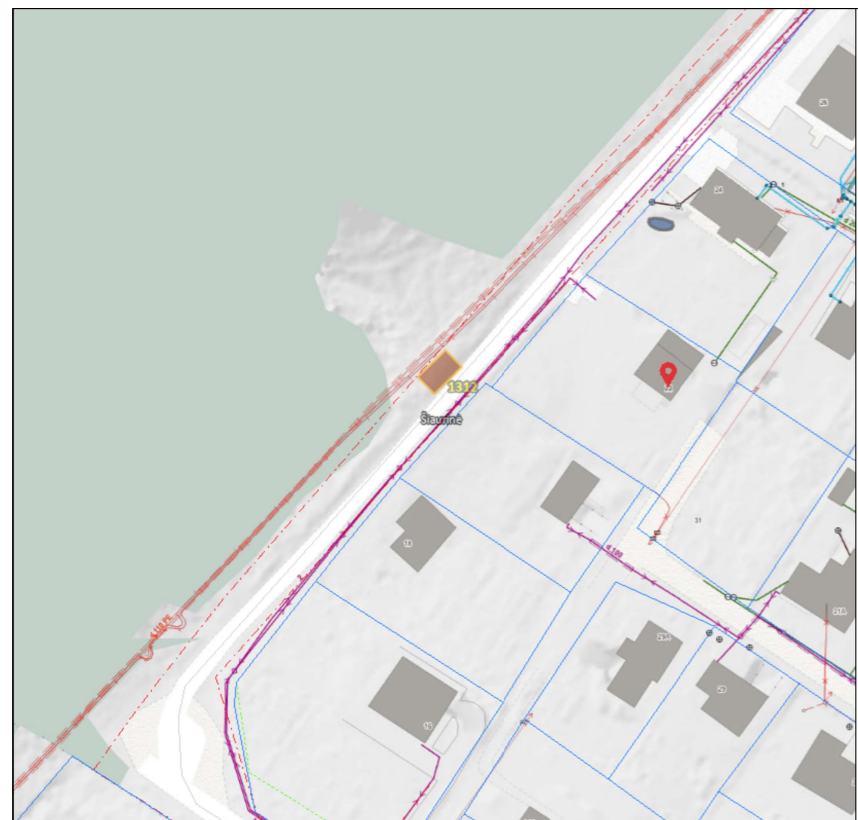

Atestato Nr.		UAB „Architektūros namai“ Algirdo g. 11, Vilnius Įm.k. 302848362 www.architekturosnamai.lt			B3 ir B2 tipo pusiau požeminių konteinerių aikštelių T. Ševčenkos g. 18, Laukelių g. 22, Karaliaučiaus g. 5, Juodvarnių Sodų 25-oji g. 29, A. Kojelavčiaus g. 260, L. Giros g. 78, Žeručio g. 12, Marijos Horodničienės g. 4, Zarasų g. 5A, Pagubės Sodų 26-oji g. 1, Linkmenų g. 6, Kelmijos Sodų 86-oji g. 4, Architektų g. 107, B. K. Balučio g. 3, Kęstučio g. 18, Juodvarnių Sodų 8-oji g. 11, Vaduvos g. 25, Žirmūnų g. 47, Vilniuje, statybos projektas		
A 2016	PV	T. Gaižauskas	El. parašas	2023 07	Laukelių g. 22 (Nr. 1312) aikštelės planas, M 1:200		
	Arch.	J. Gaižauskas	El. parašas	2023 07			
LT	Užsakovas: UAB "VAATC"			AN-21.07.12-SP-B-23		Lapo nr.	Lapų
						1	1

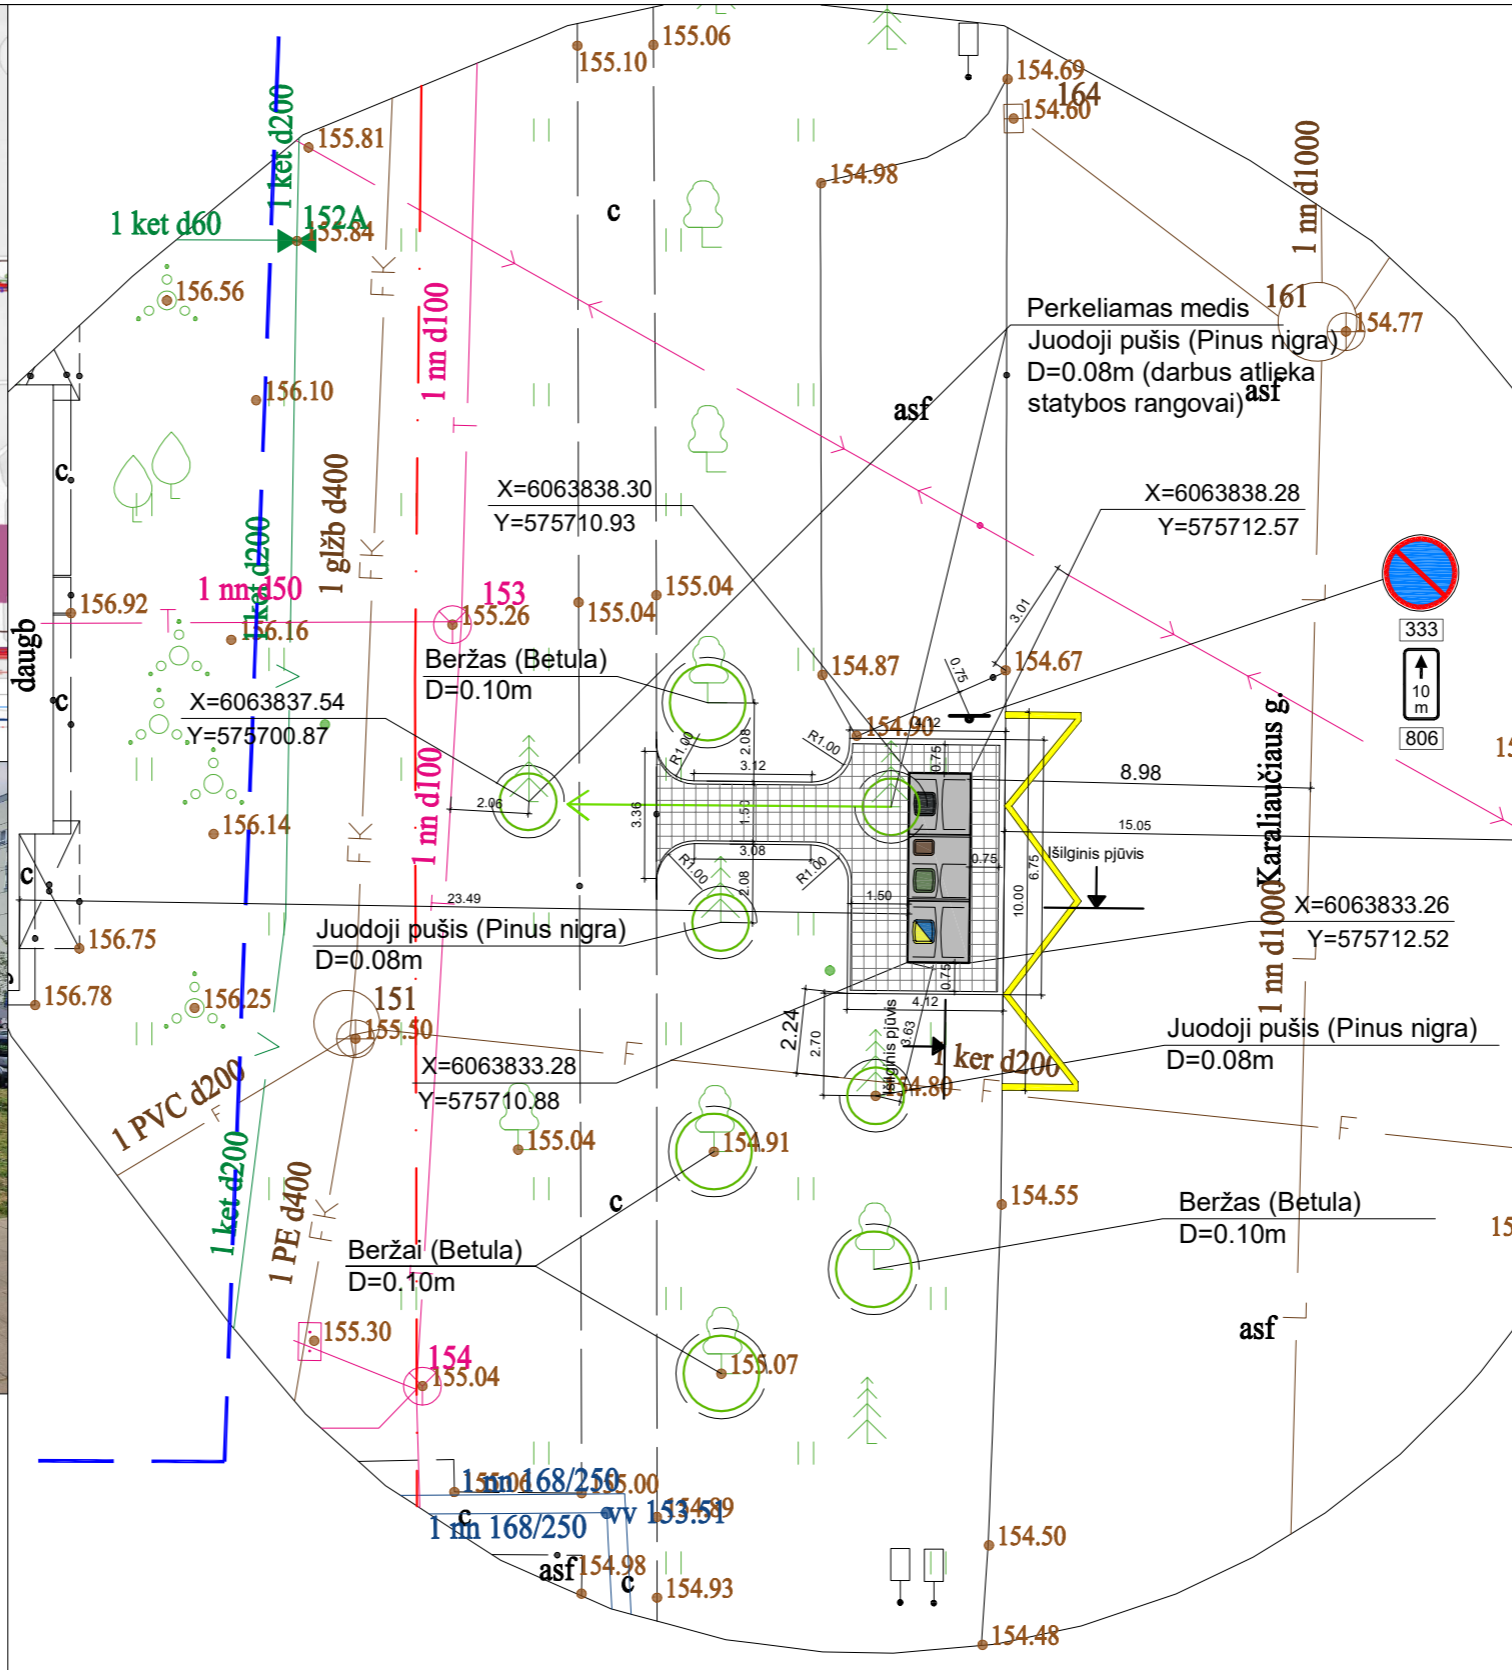



SUTARTINIAI ŽENKLAI

	Pusiau požeminių konteinerių aikštelė
	Žemės sklypo ribos
	Raudonosios linijos
	Konteinerių koordinacinių taškai
	Plytelių danga Vejos bortelis
	Kelio ženklavimas 1.27
	Kelio ženklai 333 (1vnt.) ir 806, 10m (1vnt.)

- Mišrioms komunalinėms atliekoms skirtas konteineris (5m³)
- Plastikinėms ir metalinėms pakuotėms ir pakuočių atliekoms bei Popierinėms ir kartono pakuotėms ir pakuočių atliekoms skirtas konteineris (5m³)
- Stiklo pakuotėms ir pakuočių atliekoms skirta konteinerio dalis (3,2m³)
- Maisto/virtuvės atliekoms skirta konteinerio dalis (ne mažiau 0,8m³)

Pastabos:
 1. Projektas turi atitikti KPT SDK 19. Plytelių danga įrengiama: betoninės plytelės 7cm, išlyginamasis sluoksnis 3cm, skaldos pagrindo sluoksnis 17cm, smėlis 23cm.
 Pastaba:
 aikštelė patvirtinta protokolu
 2023-05-25 Nr. A17-426/23(2.1.13-ENE)

Atestato Nr.		UAB „Architektūros namai“ Algirdo g. 11, Vilnius Įm.k. 302848362 www.architekturosnamai.lt			B3 ir B2 tipo pusiau požeminių konteinerių aikštelių T. Ševčenkos g. 18, Laukelių g. 22, Karaliaučiaus g. 5, Juodvarnių Sodų 25-oji g. 29, A. Kojelavičiaus g. 260, L. Giros g. 78, Žėručio g. 12, Marijos Horodničienės g. 4, Zarasų g. 5A, Pagubės Sodų 26-oji g. 1, Linkmenų g. 6, Kelmijos Sodų 86-oji g. 4, Architektų g. 107, B. K. Balučio g. 3, Kęstučio g. 18, Juodvarnių Sodų 8-oji g. 11, Vaduvos g. 25, Žirmūnų g. 47, Vilniuje, statybos projektas		
A 2016	PV	T. Gaižauskas	El. parašas	2023 07	Karaliaučiaus g. 5 (Nr. 3323) aikštelės planas, M 1:200		
	Arch.	J. Gaižauskas	El. parašas	2023 07			
LT	Užsakovas: UAB "VAATC"			AN-21.07.12-SP-B-23		Lapo nr.	Lapų
						1	1

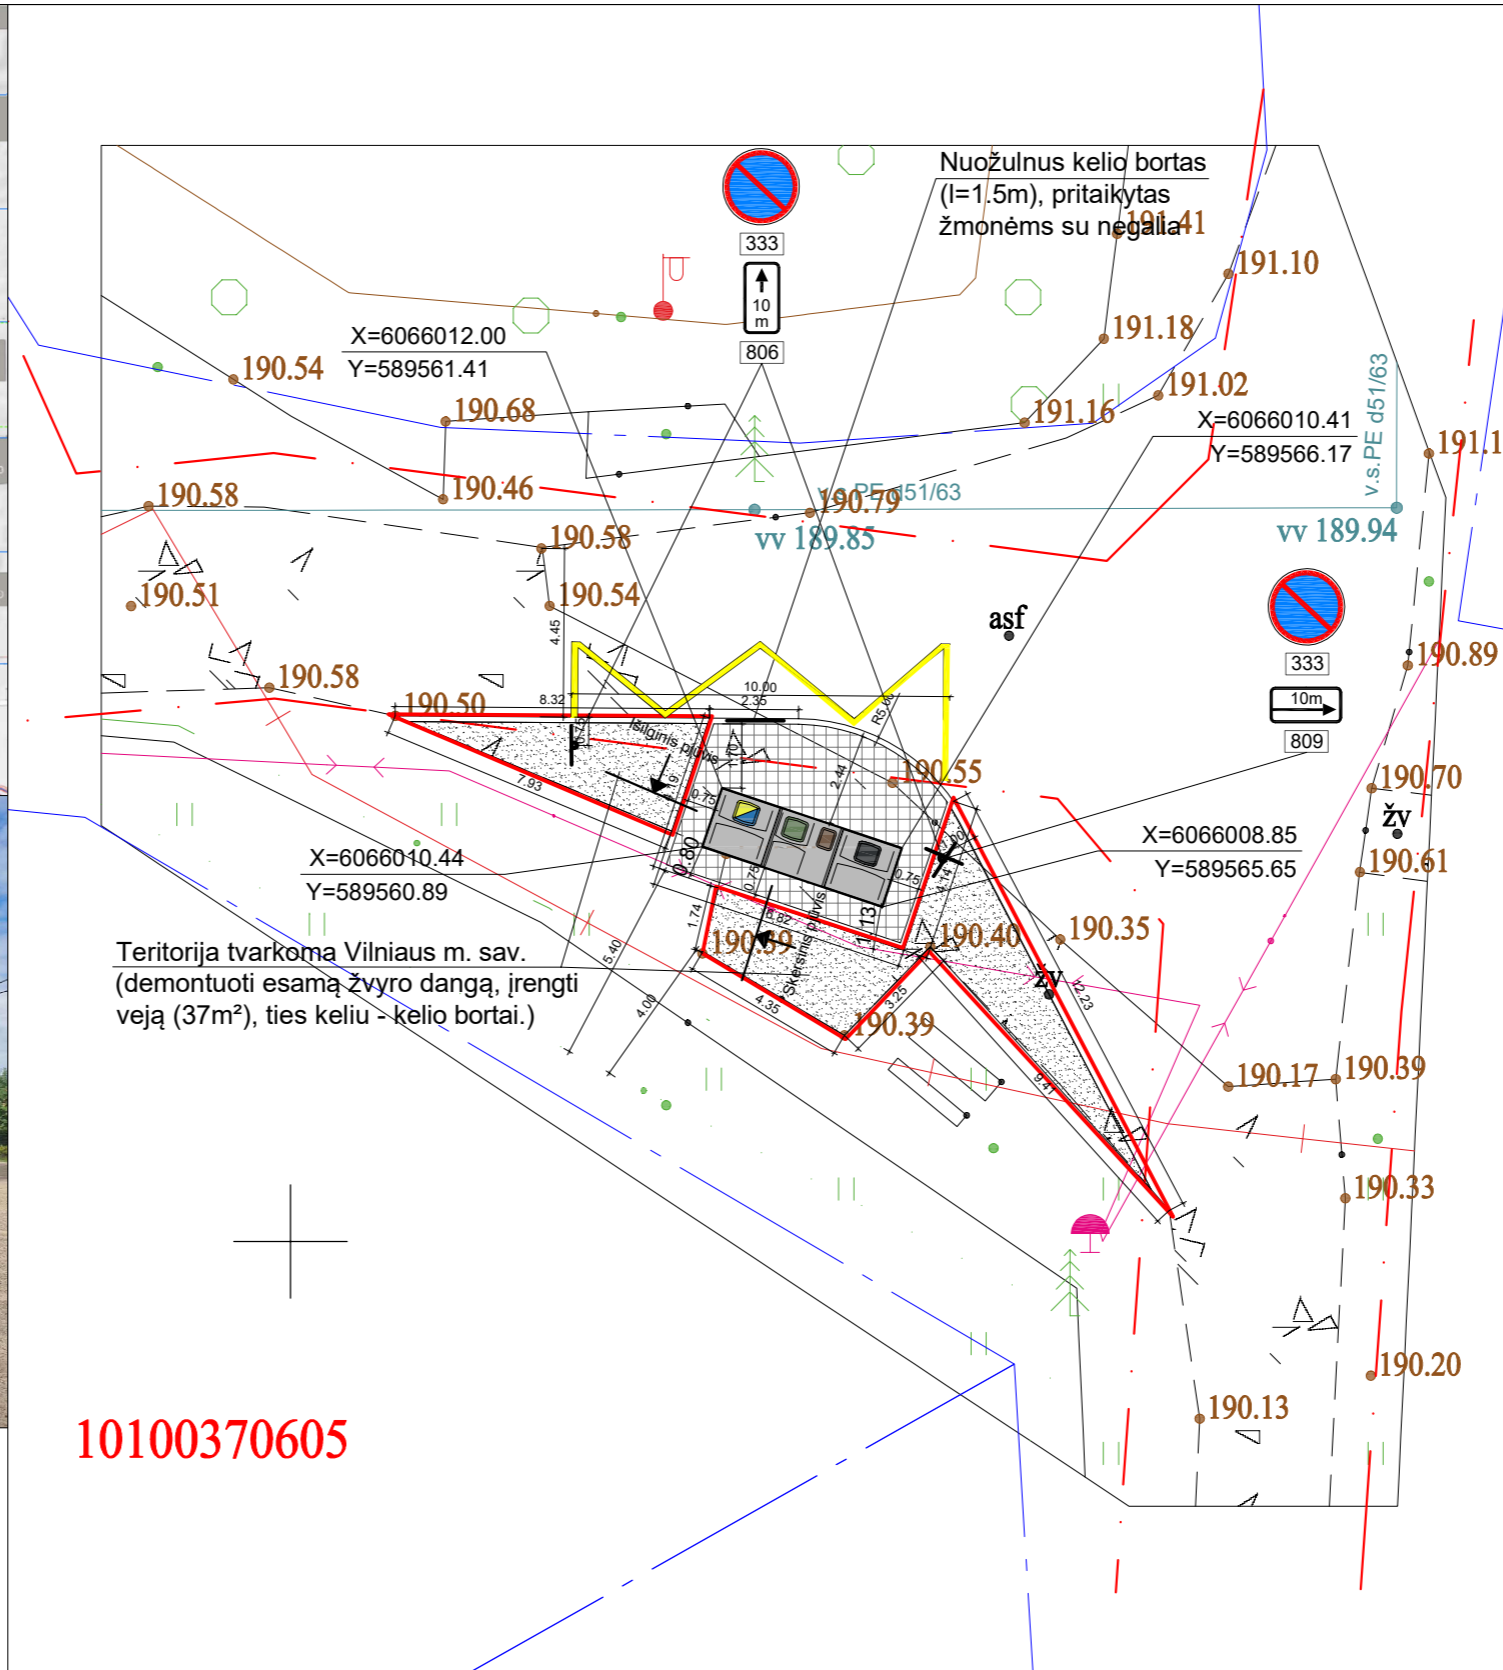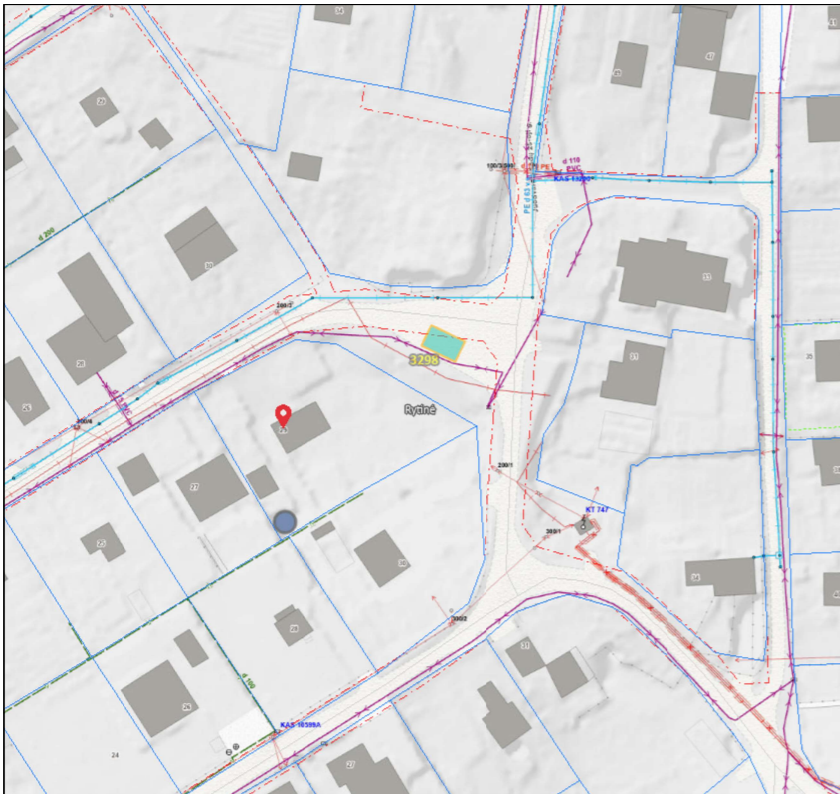



SUTARTINIAI ŽENKLAI

	Pusiau požeminių konteinerių aikštelė
	Žemės sklypo ribos
	Raudonosios linijos
	Konteinerių koordinacių taškai
	Plytelių danga Vejos bortelis
	Kelio ženklimas 1.27
	Kelio ženklai 333 (2vnt.) ir 806, 10m (2vnt.), 809, 10m (1vnt.)

- Mišrioms komunalinėms atliekoms skirtas konteineris (5m³)
- Plastikinėms ir metalinėms pakuotėms ir pakuočių atliekoms bei Popierinėms ir kartono pakuotėms ir pakuočių atliekoms skirtas konteineris (5m³)
- Stiklo pakuotėms ir pakuočių atliekoms skirta konteinerio dalis (3,2m³)
- Maisto/virtuvės atliekoms skirta konteinerio dalis (ne mažiau 0,8m³)

Pastabos:
 1. Projektas turi atitikti KPT SDK 19. Plytelių danga įrengiama: betoninės plytelės 7cm, išlyginamasis sluoksnis 3cm, skaldos pagrindo sluoksnis 17cm, smėlis 23cm.
 Pastaba:
 aikštelė patvirtinta protokolu 2023-05-12 Nr. A17-390/23(2.1.13-ENE)

Atestato Nr.		UAB „Architektūros namai“ Algirdo g. 11, Vilnius Įm.k. 302848362 www.architekturosnamai.lt		B3 ir B2 tipo pusiau požeminių konteinerių aikštelių T. Ševčenkos g. 18, Laukelių g. 22, Karaliaučiaus g. 5, Juodvarnių Sodų 25-oji g. 29, A. Kojelavičiaus g. 260, L. Giros g. 78, Žėručio g. 12, Marijos Horodničienės g. 4, Zarasų g. 5A, Pagubės Sodų 26-oji g. 1, Linkmenų g. 6, Kelmijos Sodų 86-oji g. 4, Architektų g. 107, B. K. Balužio g. 3, Kęstučio g. 18, Juodvarnių Sodų 8-oji g. 11, Vaduvos g. 25, Žirmūnų g. 47, Vilniuje, statybos projektas	
A 2016	PV	T. Gaižauskas	El. parašas	2023 07	Juodvarnių Sodų 25-oji g. 29 (Nr. 3298) aikštelės planas, M 1:200
	Arch.	J. Gaižauskas	El. parašas	2023 07	
LT	Užsakovas: UAB "VAATC"		AN-21.07.12-SP-B-23		Lapo nr. 1
					Lapų 1

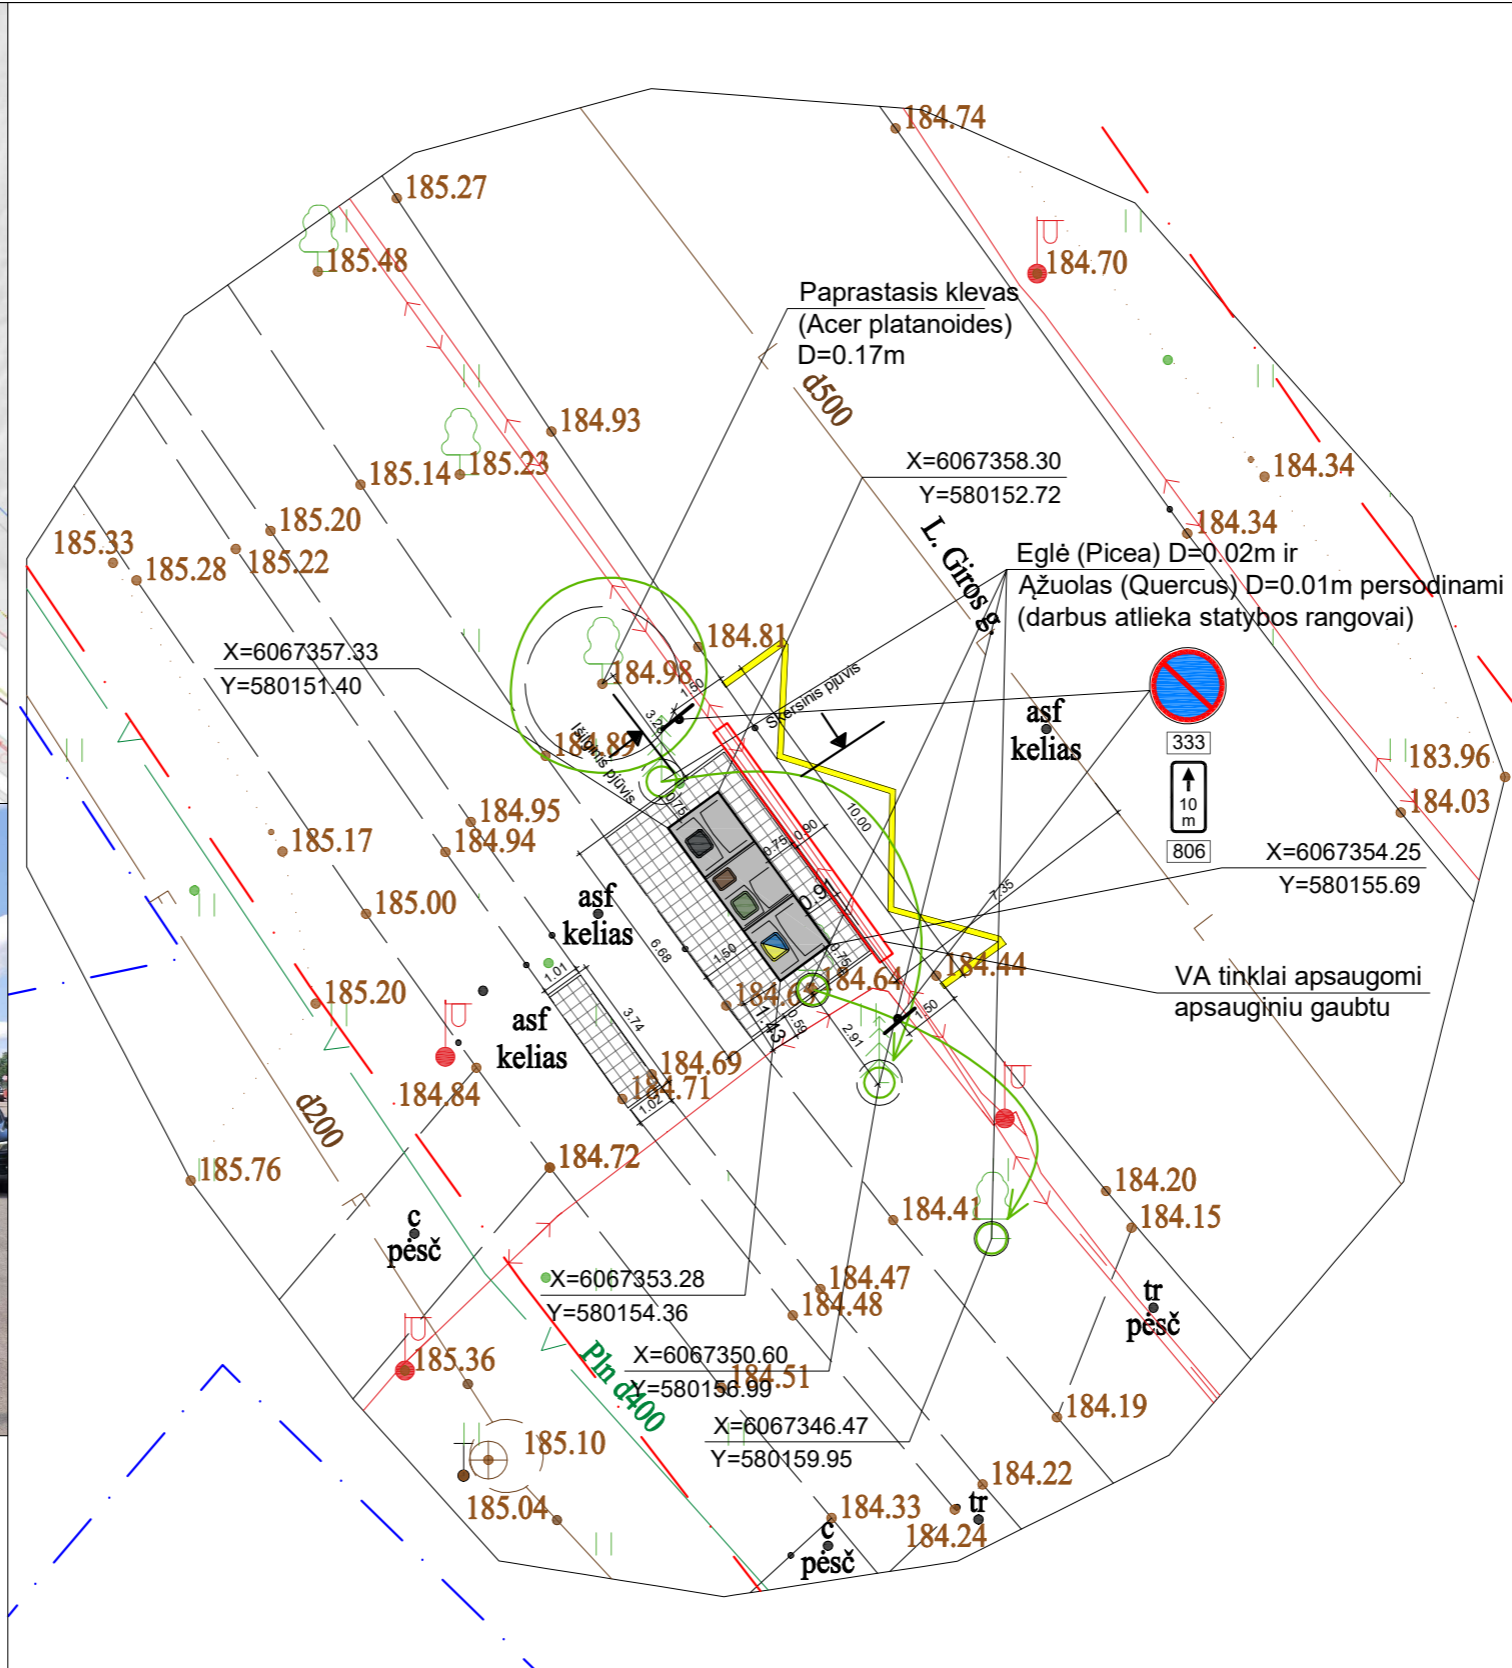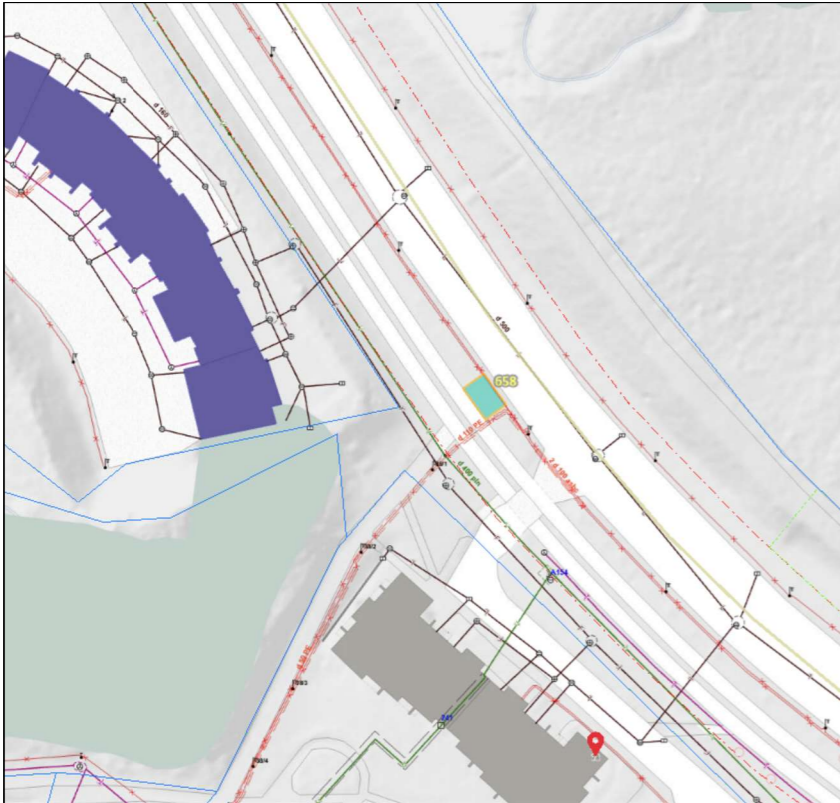

SUTARTINIAI ŽENKLAI

	Pusiau požeminių konteinerių aikštelė
	Žemės sklypo ribos
	Raudonosios linijos
	Konteinerių koordinacių taškai
	Plytelių danga Vejos bortelis
	Kelio ženklimas 1.27
	Kelio ženklai 333 (2vnt.) ir 806, 10m (2vnt.)

- Mišrioms komunalinėms atliekoms skirtas konteineris (5m³)
- Plastikinėms ir metalinėms pakuotėms ir pakuočių atliekoms bei Popierinėms ir kartono pakuotėms ir pakuočių atliekoms skirtas konteineris (5m³)
- Stiklo pakuotėms ir pakuočių atliekoms skirta konteinerio dalis (3,2m³)
- Maisto/virtuvės atliekoms skirta konteinerio dalis (ne mažiau 0,8m³)

Pastabos:
 1. Projektas turi atitikti KPT SDK 19. Plytelių danga įrengiama: betoninės plytelės 7cm, išlyginamasis sluoksnis 3cm, skaldos pagrindo sluoksnis 17cm, smėlis 23cm.
 Pastaba: aikštelė patvirtinta protokolu 2023-05-05 Nr. A17-378/23(2.1.13-ENE)
 Pastaba: apšvietimo tinklo apsaugos zonoje (1m) kasti rankiniu būdu, prieš vykdant darbus iškviešti UAB "Vilniaus apšvietimas" atstovus, nutraukus/pažeidus apšvietimo kabelį statytojas atstato savo lėšomis.

Atestato Nr.		UAB „Architektūros namai“ Algirdo g. 11, Vilnius Įm.k. 302848362 www.architekturosnamai.lt		B3 ir B2 tipo pusiau požeminių konteinerių aikštelių T. Ševčenkos g. 18, Laukelių g. 22, Karaliaučiaus g. 5, Juodvarnių Sodų 25-oji g. 29, A. Kojelavičiaus g. 260, L. Giros g. 78, Žėručio g. 12, Marijos Horodničienės g. 4, Zarasų g. 5A, Pagubės Sodų 26-oji g. 1, Linkmenų g. 6, Kelmijos Sodų 86-oji g. 4, Architektų g. 107, B. K. Balučio g. 3, Kęstučio g. 18, Juodvarnių Sodų 8-oji g. 11, Vadvužio g. 25, Žirmūnų g. 47, Vilniuje, statybos projektas	
A 2016	PV	T. Gaižauskas	El. parašas	2023 07	L. Giros g. 78 (Nr. 658) aikštelės planas, M 1:200
	Arch.	J. Gaižauskas	El. parašas	2023 07	
LT	Užsakovas: UAB "VAATC"		AN-21.07.12-SP-B-23		Lapo nr. Lapų
					1 1

SUTARTINIAI ŽENKLAI



	Pusiau požeminių konteinerių aikštelė
	Žemės sklypo ribos
	Raudonosios linijos
	Konteinerių koordinacių taškai
	Plytelių danga Vejos bortelis
	Kelio ženklinimas 1.27
	Kelio ženklai 333 (1vnt.) ir 806, 13m (1vnt.), 810, 13m (1vnt.)

- Mišrioms komunalinėms atliekoms skirtas konteineris (5m³)
- Plastikinėms ir metalinėms pakuotėms ir pakuočių atliekoms bei Popierinėms ir kartono pakuotėms ir pakuočių atliekoms skirtas konteineris (5m³)
- Stiklo pakuotėms ir pakuočių atliekoms skirta konteinerio dalis (3,2m³)
- Maisto/virtuvės atliekoms skirta konteinerio dalis (ne mažiau 0,8m³)

Pastabos:
1. Projektas turi atitikti KPT SDK 19. Plytelių danga įrengiama: betoninės plytelės 7cm, išlyginamasis sluoksnis 3cm, skaldos pagrindo sluoksnis 17cm, smėlis 23cm.



Pastaba:
aikštelė patvirtinta protokolu
2023-04-28 Nr. A17-372/23(2.1.13-ENE)

Pastaba: apšvietimo tinklo apsaugos zonoje (1m) kasti rankiniu būdu, prieš vykdant darbus iškviešti UAB "Vilniaus apšvietimas" atstovus, nutraukus/pažeidus apšvietimo kabelį statytojas atstato savo lėšomis.

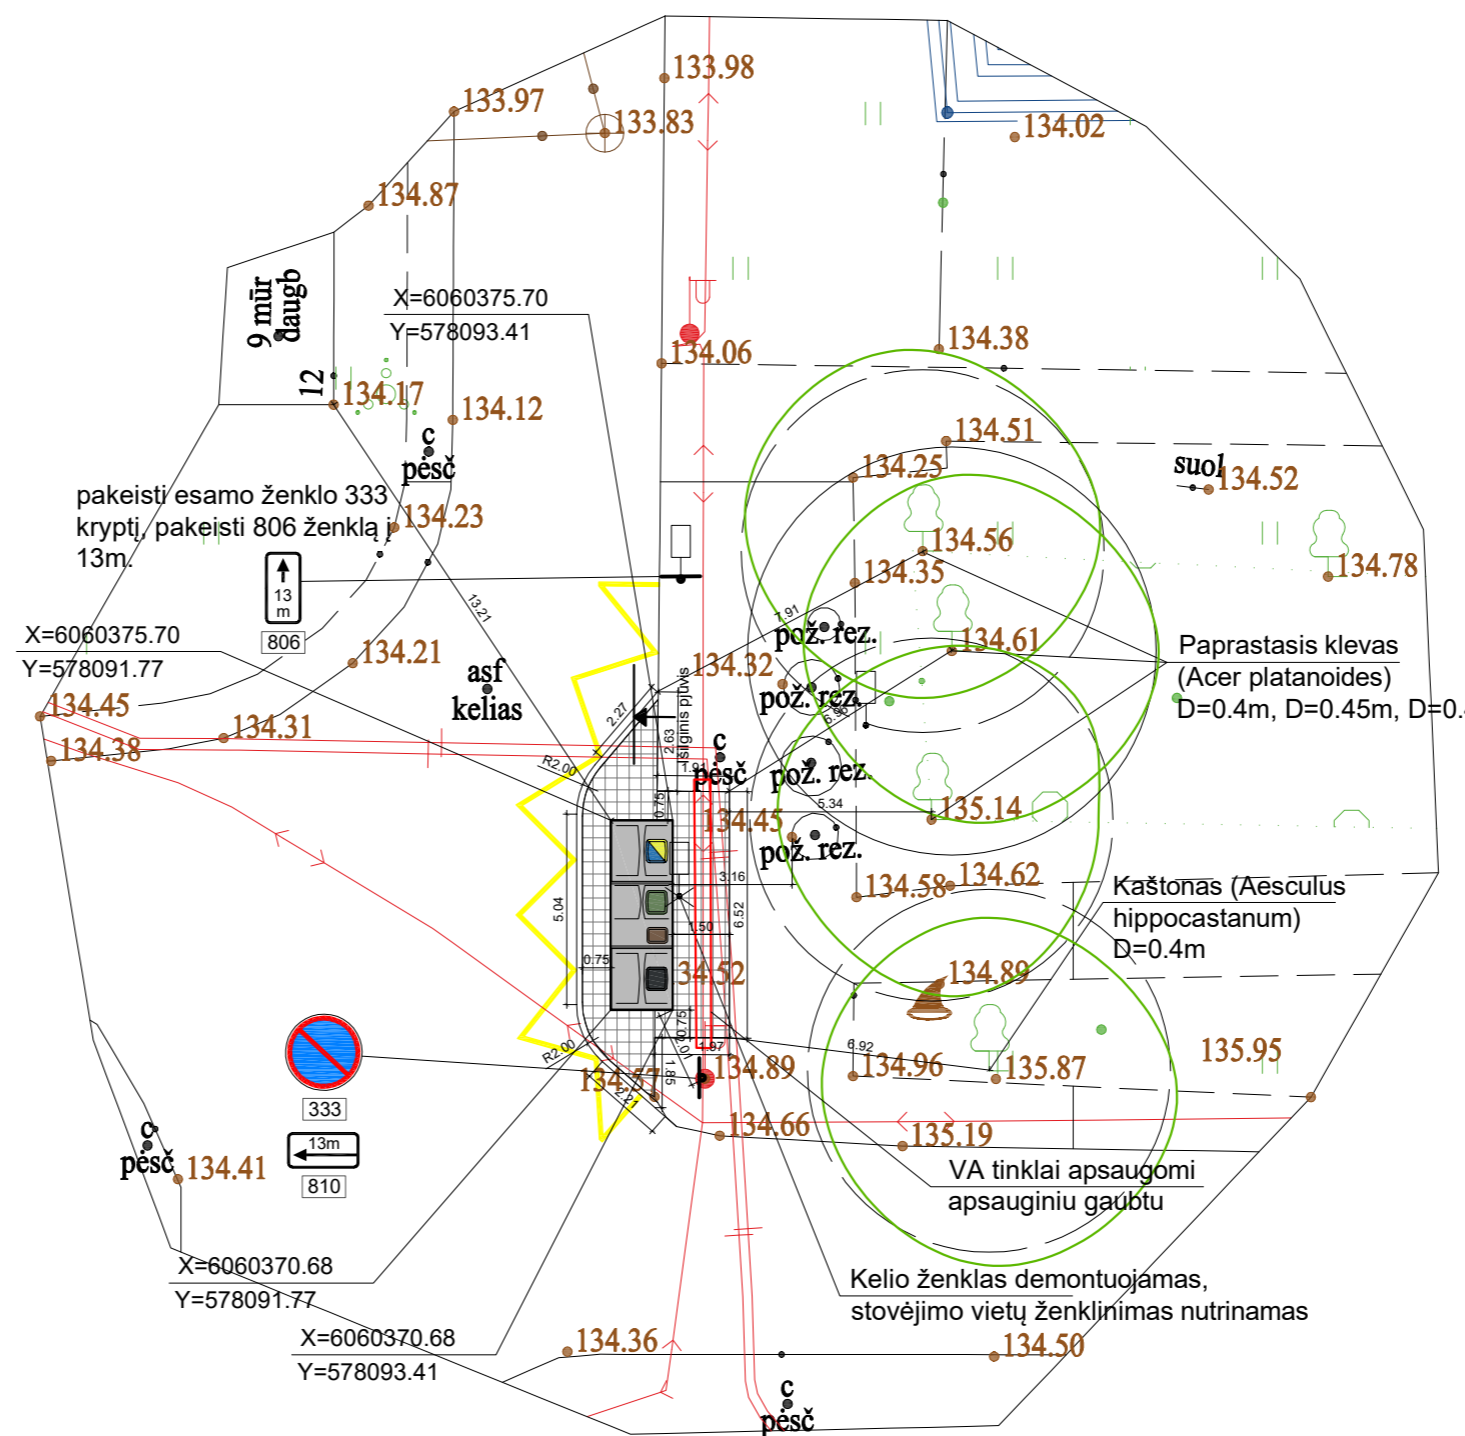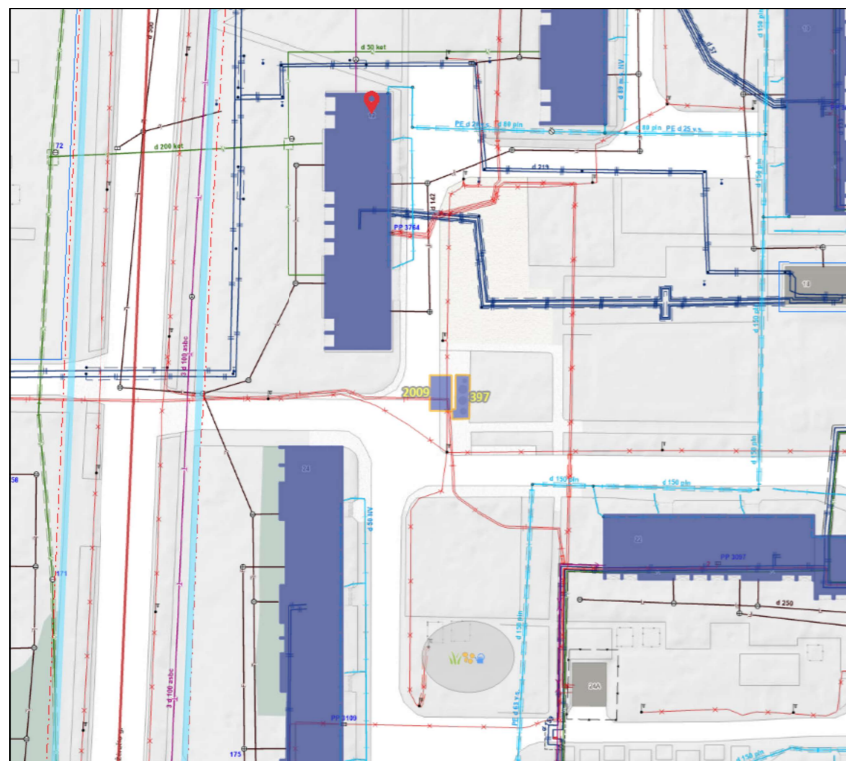

Atestato Nr.		UAB „Architektūros namai“ Algirdo g. 11, Vilnius Įm.k. 302848362 www.architekturosnamai.lt	
A 2016	PV	T. Gaižauskas	El. parašas 2023 07
	Arch.	J. Gaižauskas	El. parašas 2023 07
0473	PDV	S. Kasteckas	El. parašas 2023 07
LT	Užsakovas: UAB "VAATC"		

B3 ir B2 tipo pusiau požeminių konteinerių aikštelių T. Ševčenkos g. 18, Laukelių g. 22, Karaliaučiaus g. 5, Juodvarnių Sodų 25-oji g. 29, A. Kojalavičiaus g. 260, L. Giros g. 78, Žėručio g. 12, Marijos Horodničienės g. 4, Zarasų g. 5A, Pagubės Sodų 26-oji g. 1, Linkmenų g. 6, Kelmijos Sodų 86-oji g. 4, Architektų g. 107, B. K. Balučio g. 3, Kęstučio g. 18, Juodvarnių Sodų 8-oji g. 11, Vaduvos g. 25, Žirmūnų g. 47, Vilniuje, statybos projektas	
Žėručio g. 12 (Nr. 2009) aikštelės planas, M 1:200	
Lapo nr.	Lapų
1	1

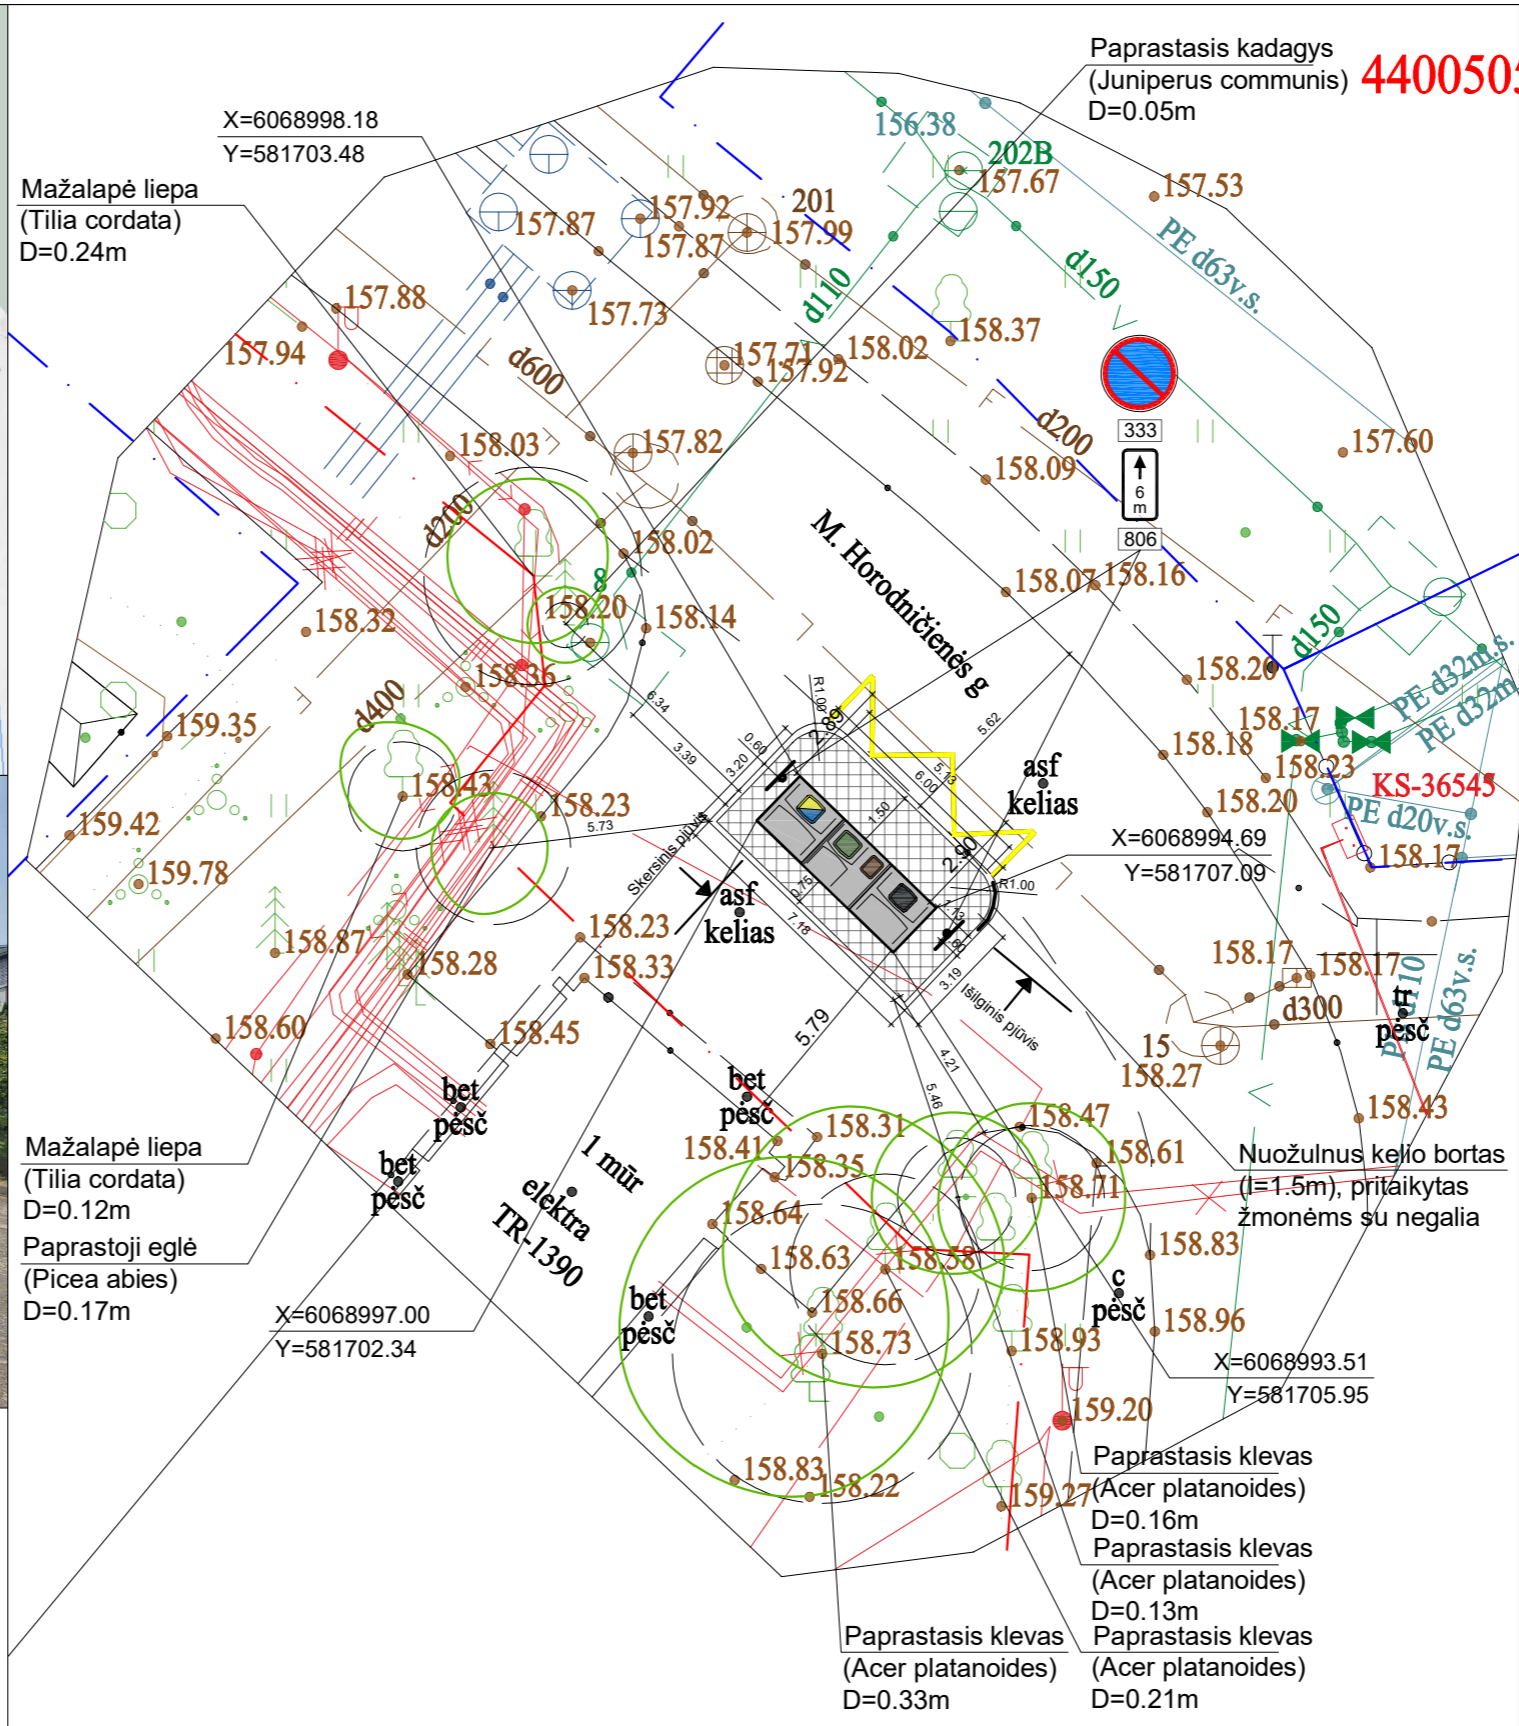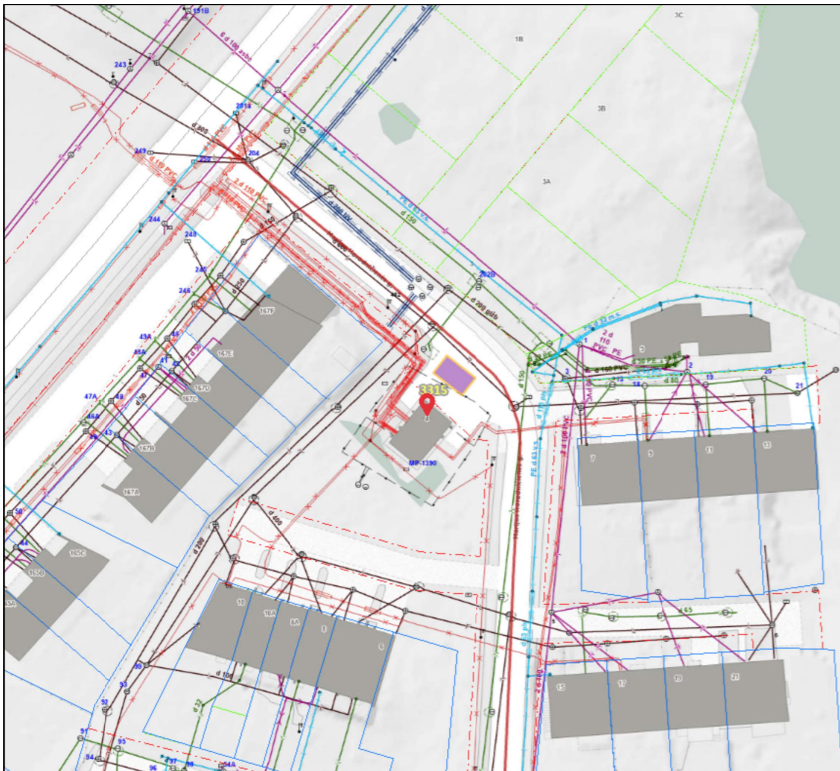

SUTARTINIAI ŽENKLAI

	Pusiau požeminių konteinerių aikštelė
	Žemės sklypo ribos
	Raudonosios linijos
	Konteinerių koordinacių taškai
	Plytelių danga Vejos bortelis
	Kelio ženklimas 1.27
	Kelio ženklai 333 (2vnt.) ir 806, 6m (2vnt.)

- Mišrioms komunalinėms atliekoms skirtas konteineris (5m³)
 - Plastikinėms ir metalinėms pakuotėms ir pakuočių atliekoms bei Popierinėms ir kartono pakuotėms ir pakuočių atliekoms skirtas konteineris (5m³)
 - Stiklo pakuotėms ir pakuočių atliekoms skirta konteinerio dalis (3,2m³)
 - Maisto/virtuvės atliekoms skirta konteinerio dalis (ne mažiau 0,8m³)
- Pastabos:
1. Projektas turi atitikti KPT SDK 19. Plytelių danga įrengiama: betoninės plytelės 7cm, išlyginamasis sluoksnis 3cm, skaldos pagrindo sluoksnis 17cm, smėlis 23cm.
- Pastaba:
aikštelė patvirtinta protokolu
2023-04-28 Nr. A17-372/23(2.1.13-ENE)



Atestato Nr.		UAB „Architektūros namai“ Algirdo g. 11, Vilnius Įm.k. 302848362 www.architekturosnamai.lt			B3 ir B2 tipo pusiau požeminių konteinerių aikštelių T. Ševčenkos g. 18, Laukelių g. 22, Karaliaučiaus g. 5, Juodvarnių Sodų 25-oji g. 29, A. Kojelavičiaus g. 260, L. Giros g. 78, Žėručio g. 12, Marijos Horodničienės g. 4, Zarasų g. 5A, Pagubės Sodų 26-oji g. 1, Linkmenų g. 6, Kelmijos Sodų 86-oji g. 4, Architektų g. 107, B. K. Balučio g. 3, Kęstučio g. 18, Juodvarnių Sodų 8-oji g. 11, Vaduvos g. 25, Žirmūnų g. 47, Vilniuje, statybos projektas
A 2016	PV	T. Gaižauskas	El. parašas	2023 07	M. Horodničienės g. 4 (Nr. 3315) aikštelės planas, M 1:200
	Arch.	J. Gaižauskas	El. parašas	2023 07	
LT	Užsakovas: UAB "VAATC"			AN-21.07.12-SP-B-23	Lapo nr. 1

SUTARTINIAI ŽENKLAI



	Pusiau požeminių konteinerių aikštelė
	Žemės sklypo ribos
	Raudonosios linijos
	Konteinerių koordinacių taškai
	Plytelių danga Vejos bortelis

- Mišrioms komunalinėms atliekoms skirtas konteineris (5m³)
- Plastikinėms ir metalinėms pakuotėms ir pakuočių atliekoms bei Popierinėms ir kartono pakuotėms ir pakuočių atliekoms skirtas konteineris (5m³)
- Stiklo pakuotėms ir pakuočių atliekoms skirta konteinerio dalis (3,2m³)
- Maisto/virtuvės atliekoms skirta konteinerio dalis (ne mažiau 0,8m³)

Pastabos:
 1. Projektas turi atitikti KPT SDK 19. Plytelių danga įrengiama: betoninės plytelės 7cm, išlyginamasis sluoksnis 3cm, skaldos pagrindo sluoksnis 17cm, smėlis 23cm.
 Pastaba:
 aikštelė patvirtinta protokolu 2023-04-20 Nr. A17-333/23(2.1.13-ENE)
 Pastaba:
 kelio ženklai ir ženklinimas neprojektuojami siekiant nepažeist KET 150 punkto.

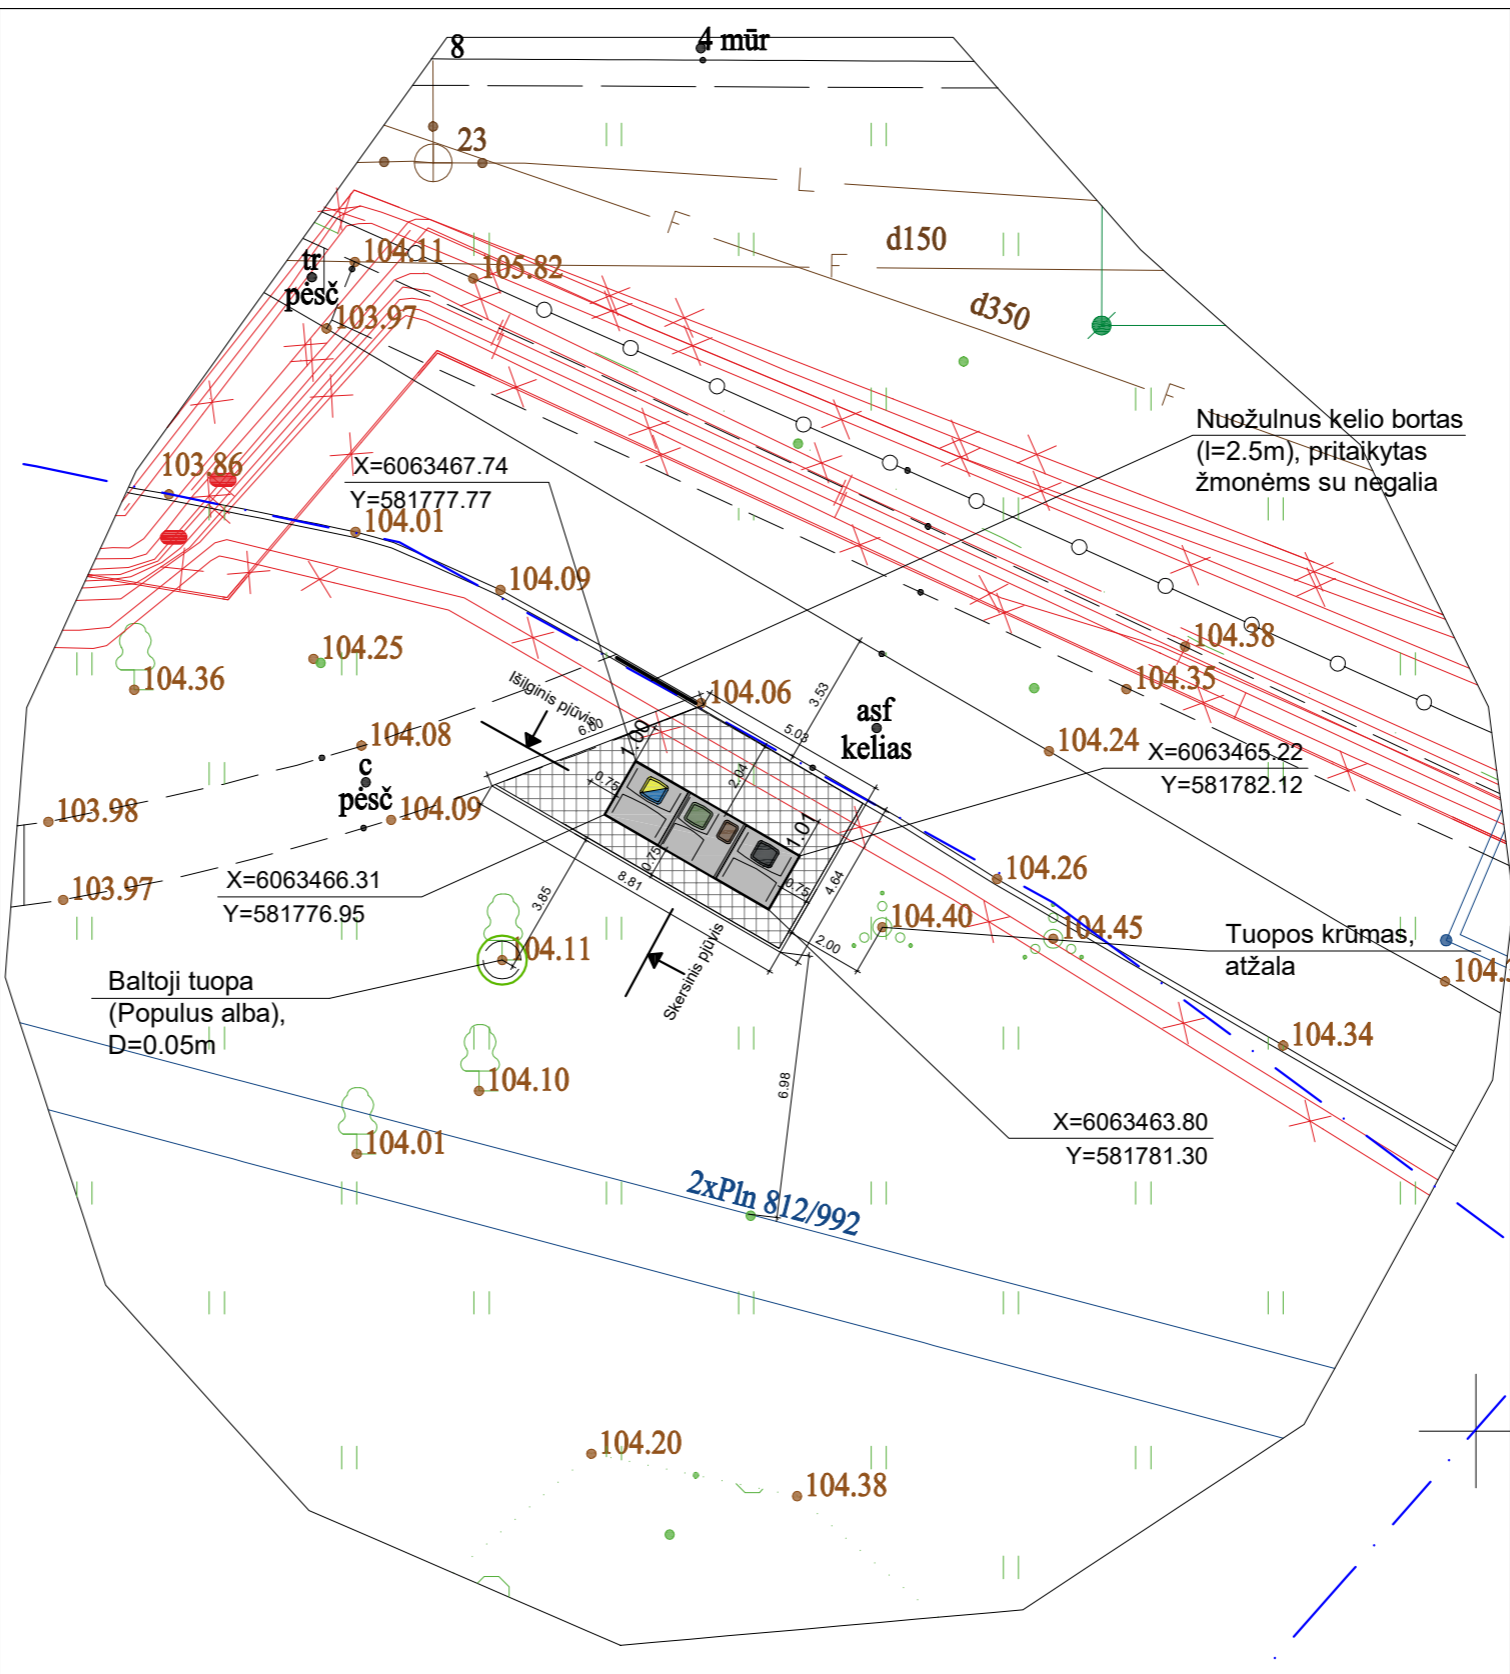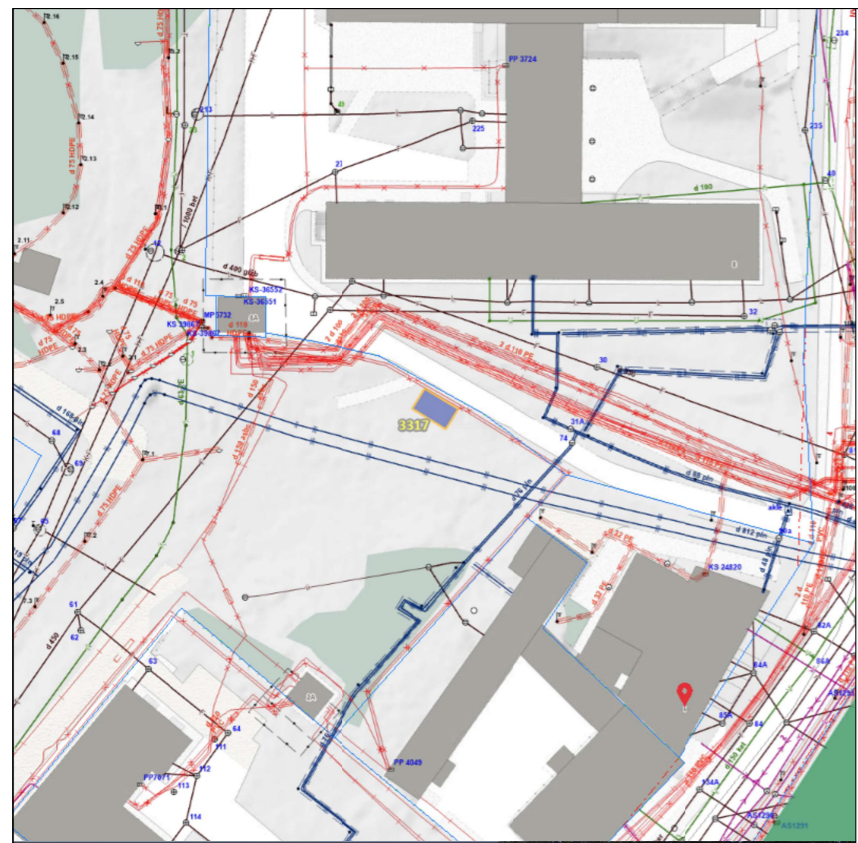

Atestato Nr.		UAB „Architektūros namai“ Algirdo g. 11, Vilnius Įm.k. 302848362 www.architekturosnamai.lt			B3 ir B2 tipo pusiau požeminių konteinerių aikštelių T. Ševčenkos g. 18, Laukelių g. 22, Karaliaučiaus g. 5, Juodvarnių Sodų 25-oji g. 29, A. Kojelavičiaus g. 260, L. Giros g. 78, Žėručio g. 12, Marijos Horodničienės g. 4, Zarasų g. 5A, Pagubės Sodų 26-oji g. 1, Linkmenų g. 6, Kelmijos Sodų 86-oji g. 4, Architektų g. 107, B. K. Balučio g. 3, Kęstučio g. 18, Juodvarnių Sodų 8-oji g. 11, Vaduvos g. 25, Žirmūnų g. 47, Vilniuje, statybos projektas			
A 2016	PV	T. Gaižauskas	El. parašas	2023 07	Linkmenų g. 6 (Nr. 3317) aikštelės planas, M 1:200			
	Arch.	J. Gaižauskas	El. parašas	2023 07				
0473	PDV	S. Kasteckas	El. parašas	2023 07				
LT	Užsakovas: UAB "VAATC"				AN-21.07.12-SP-B-23		Lapo nr.	Lapų
							1	1

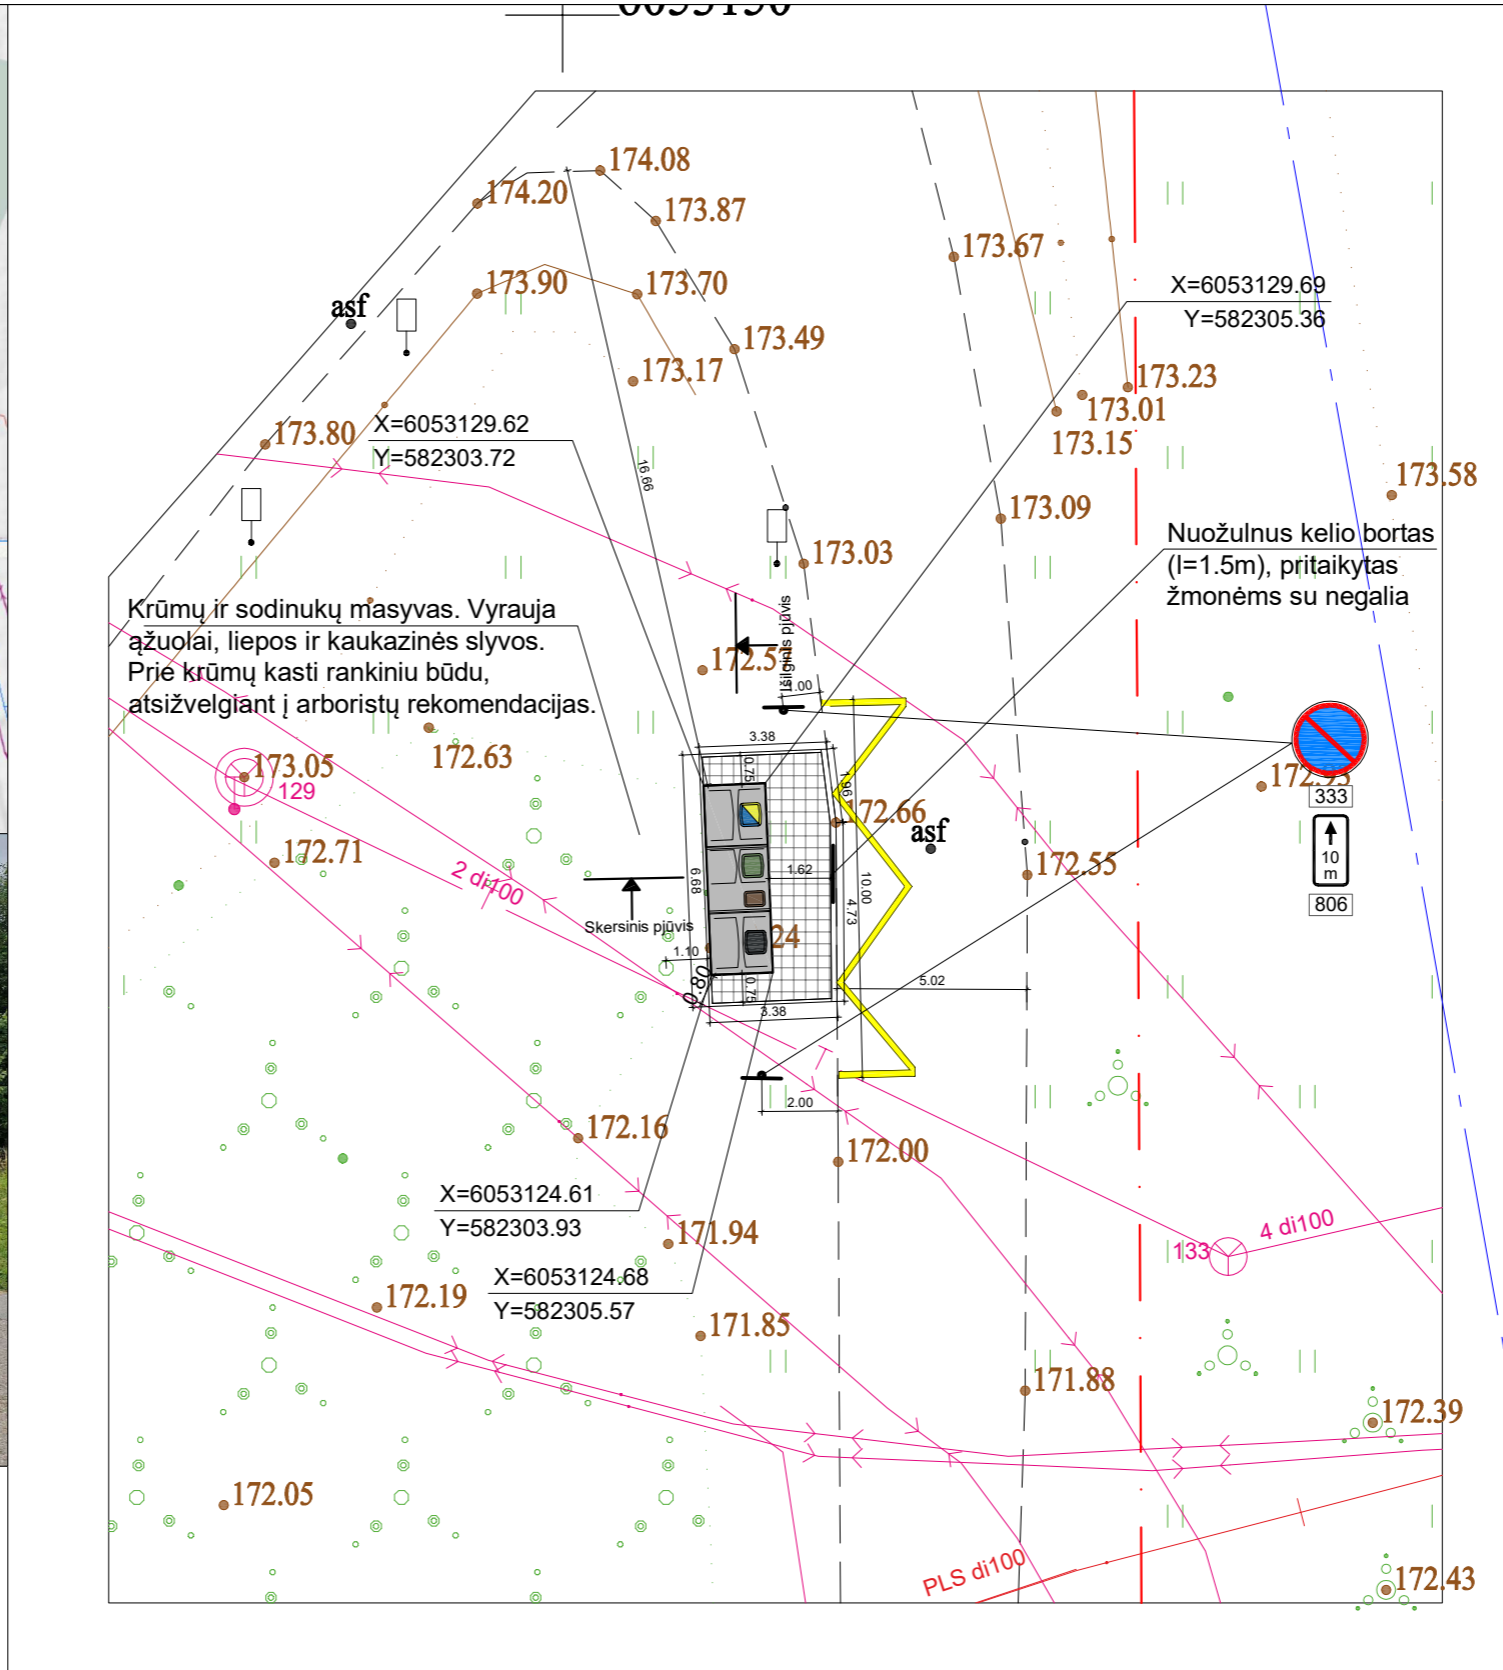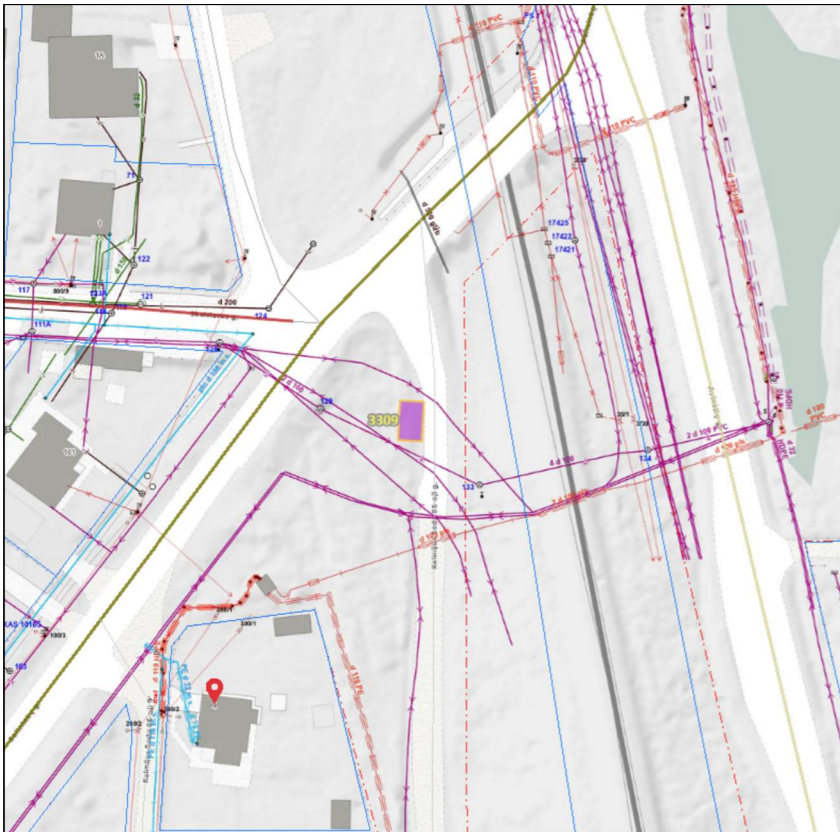

SUTARTINIAI ŽENKLAI

	Pusiau požeminių konteinerių aikštelė
	Žemės sklypo ribos
	Raudonosios linijos
	Konteinerių koordinacių taškai
	Plytelių danga Vejos bortelis
	Kelio ženklavimas 1.27
	Kelio ženklai 333 (2vnt.) ir 806, 10m (2vnt.)

- Mišrioms komunalinėms atliekoms skirtas konteineris (5m³)
- Plastikinėms ir metalinėms pakuotėms ir pakuočių atliekoms bei Popierinėms ir kartono pakuotėms ir pakuočių atliekoms skirtas konteineris (5m³)
- Stiklo pakuotėms ir pakuočių atliekoms skirta konteinerio dalis (3,2m³)
- Maisto/virtuvės atliekoms skirta konteinerio dalis (ne mažiau 0,8m³)

Pastabos:
 1. Projektas turi atitikti KPT SDK 19. Plytelių danga įrengiama: betoninės plytelės 7cm, išlyginamasis sluoksnis 3cm, skaldos pagrindo sluoksnis 17cm, smėlis 23cm.
 Pastaba:
 aikštelė patvirtinta protokolu
 2023-06-12 Nr. A17-459/23



Atestato Nr.		UAB „Architektūros namai“ Algirdo g. 11, Vilnius Įm.k. 302848362 www.architekturosnamai.lt		B3 ir B2 tipo pusiau požeminių konteinerių aikštelių T. Ševčenkos g. 18, Laukelių g. 22, Karaliaučiaus g. 5, Juodvarnių Sodų 25-oji g. 29, A. Kojlavičiaus g. 260, L. Giros g. 78, Žėručio g. 12, Marijos Horodničienės g. 4, Zarasų g. 5A, Pagubės Sodų 26-oji g. 1, Linkmenų g. 6, Kelmijos Sodų 86-oji g. 4, Architektų g. 107, B. K. Balučio g. 3, Kęstučio g. 18, Juodvarnių Sodų 8-oji g. 11, Vaduvos g. 25, Žirmūnų g. 47, Vilniuje, statybos projektas	
A 2016	PV	T. Gaižauskas	El. parašas	2023 07	Kelmijos Sodų 85-oji g. 4 (Nr. 3309) aikštelės planas, M 1:200
	Arch.	J. Gaižauskas	El. parašas	2023 07	
LT	Užsakovas: UAB "VAATC"		AN-21.07.12-SP-B-23		Lapo nr.
					Lapų
					1
					1

SUTARTINIAI ŽENKLAI

	Pusiau požeminių konteinerių aikštelė
	Žemės sklypo ribos
	Raudonosios linijos
	Konteinerių koordinacių taškai
	Plytelių danga Vejos bortelis
	Kelio ženklinimas 1.27

- Mišrioms komunalinėms atliekoms skirtas konteineris (5m³)
- Plastikinėms ir metalinėms pakuotėms ir pakuočių atliekoms bei Popierinėms ir kartono pakuotėms ir pakuočių atliekoms skirtas konteineris (5m³)
- Stiklo pakuotėms ir pakuočių atliekoms skirta konteinerio dalis (3,2m³)
- Maisto/virtuvės atliekoms skirta konteinerio dalis (ne mažiau 0,8m³)

Pastabos:
 1. Projektas turi atitikti KPT SDK 19. Plytelių danga įrengiama: betoninės plytelės 7cm, išlyginamasis sluoksnis 3cm, skaldos pagrindo sluoksnis 17cm, smėlis 23cm.
 Pastaba:
 aikštelė patvirtinta protokolu
 2023-06-12 Nr. A17-459/23

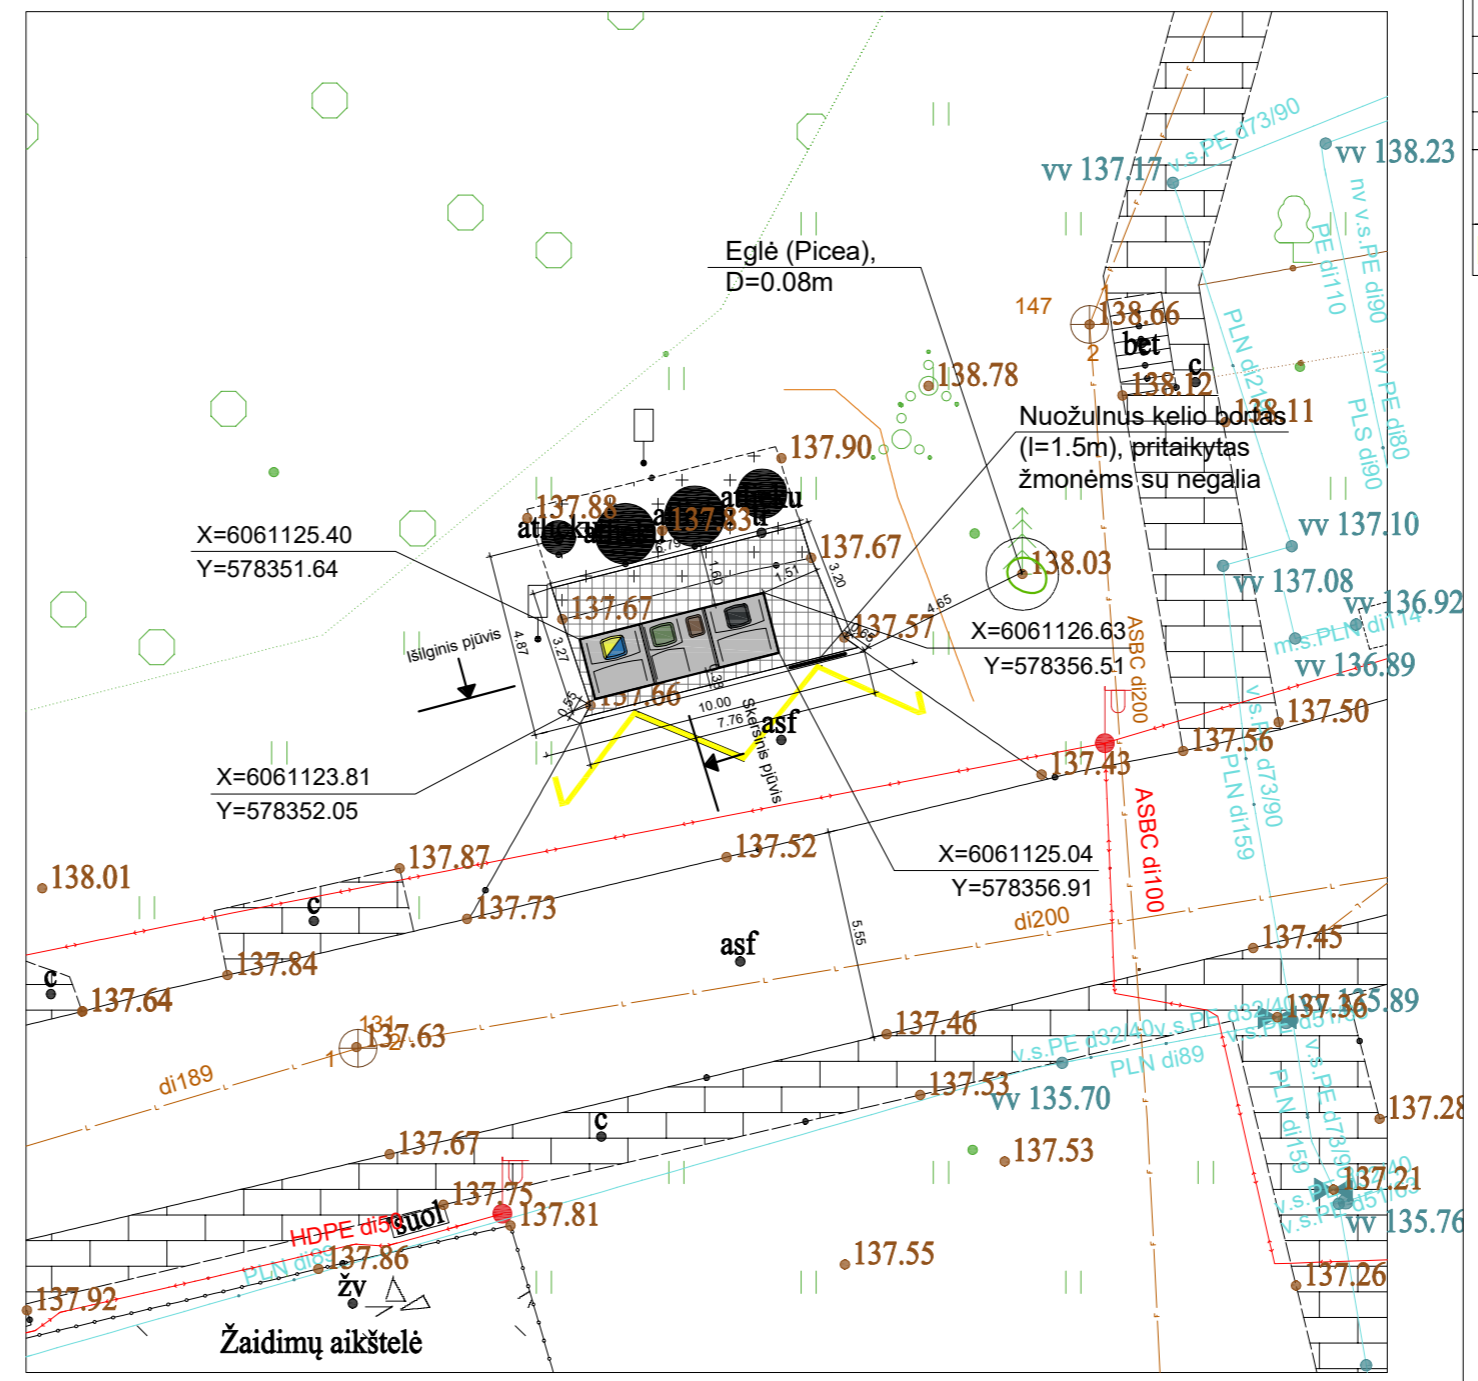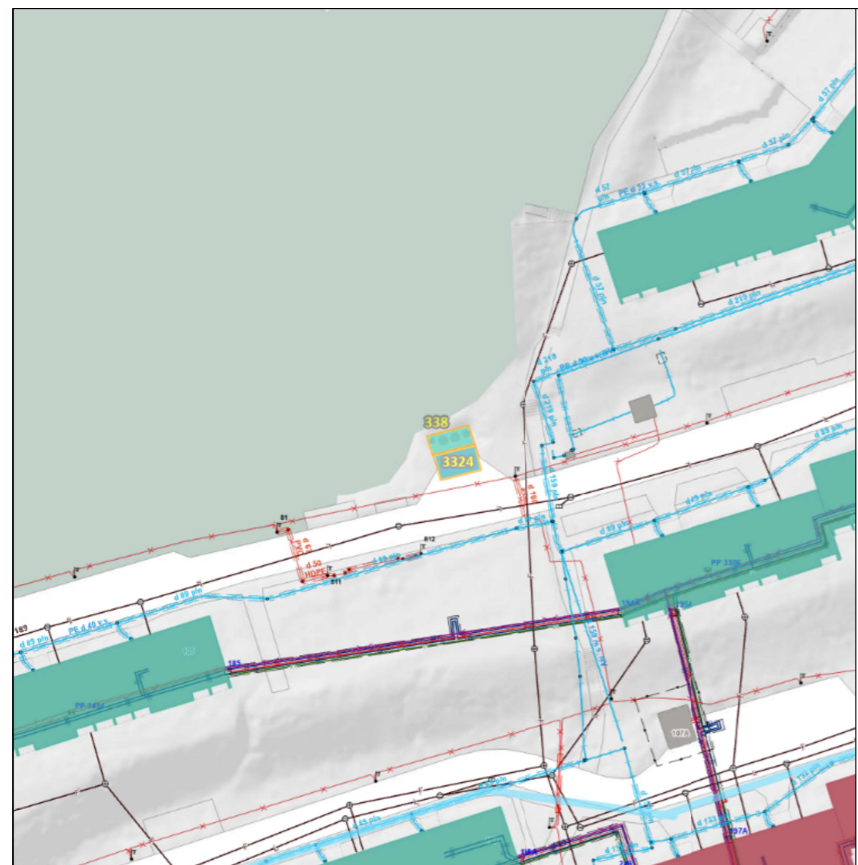



Atestato Nr.		UAB „Architektūros namai“ Algirdo g. 11, Vilnius Įm.k. 302848362 www.architekturosnamai.lt		B3 ir B2 tipo pusiau požeminių konteinerių aikštelių T. Ševčenkos g. 18, Laukelių g. 22, Karaliaučiaus g. 5, Juodvarnių Sodų 25-oji g. 29, A. Kojelavičiaus g. 260, L. Giros g. 78, Žėručio g. 12, Marijos Horodničienės g. 4, Zarasų g. 5A, Pagubės Sodų 26-oji g. 1, Linkmenų g. 6, Kelmijos Sodų 86-oji g. 4, Architektų g. 107, B. K. Balučio g. 3, Kęstučio g. 18, Juodvarnių Sodų 8-oji g. 11, Vaduvos g. 25, Žirmūnų g. 47, Vilniuje, statybos projektas	
A 2016	PV	T. Gaižauskas	El. parašas	2023 07	Architektų g. 107 (Nr. 3324) aikštelės planas, M 1:200
	Arch.	J. Gaižauskas	El. parašas	2023 07	
0473	PDV	S. Kasteckas	El. parašas	2023 07	
LT	Užsakovas: UAB "VAATC"		AN-21.07.12-SP-B-23		Lapo nr.
					Lapų
					1
					1

SUTARTINIAI ŽENKLAI

	Pusiau požeminių konteinerių aikštelė
	Žemės sklypo ribos
	Raudonosios linijos
	Konteinerių koordinacių taškai
	Plytelių danga Vejos bortelis
	Kelio ženklimas 1.27
	Kelio ženklai 333 (2vnt.) ir 806, 10m (2vnt.)

- Mišrioms komunalinėms atliekomis skirtas konteineris (5m³)
- Plastikinėms ir metalinėms pakuotėms ir pakuočių atliekomis bei Popierinėms ir kartono pakuotėms ir pakuočių atliekomis skirtas konteineris (5m³)
- Stiklo pakuotėms ir pakuočių atliekomis skirta konteinerio dalis (3,2m³)
- Maisto/virtuvės atliekomis skirta konteinerio dalis (ne mažiau 0,8m³)

Pastabos:
 1. Projektas turi atitikti KPT SDK 19. Plytelių danga įrengiama: betoninės plytelės 7cm, išlyginamasis sluoksnis 3cm, skaldos pagrindo sluoksnis 17cm, smėlis 23cm.
 Pastaba:
 aikštelė patvirtinta protokolu 2022-11-10 Nr. A17-820/22(2.1.13-ENE)
 Pastaba: apšvietimo tinklo apsaugos zonoje (1m) kasti rankiniu būdu, prieš vykdant darbus iškviesti UAB "Vilniaus apšvietimas" atstovus, nutraukus/pažeidus apšvietimo kabelį statytojas atstato savo lėšomis.
 Pastaba: plytelių konfiguracija patvirtinta protokolu 2023-03-16 Nr. A17-220/23(2.1.13-ENE)

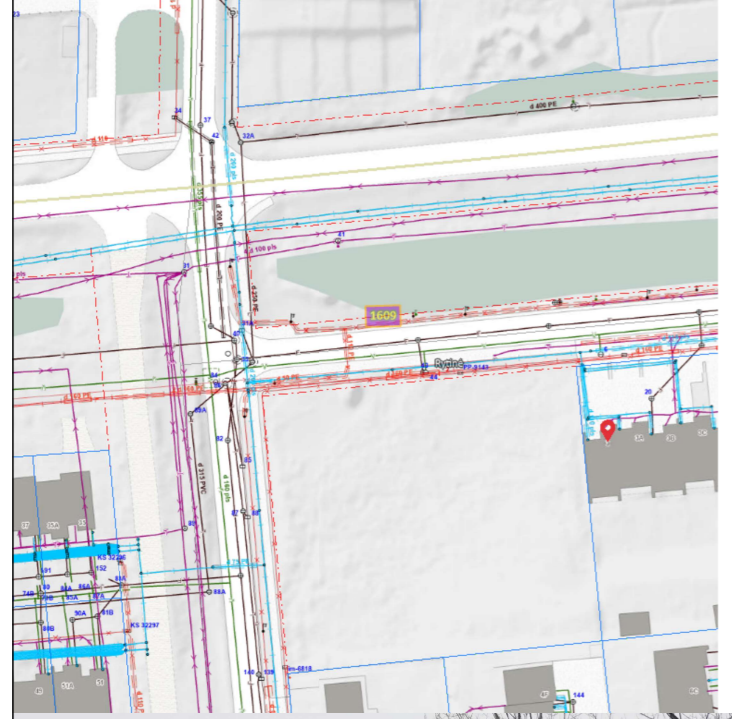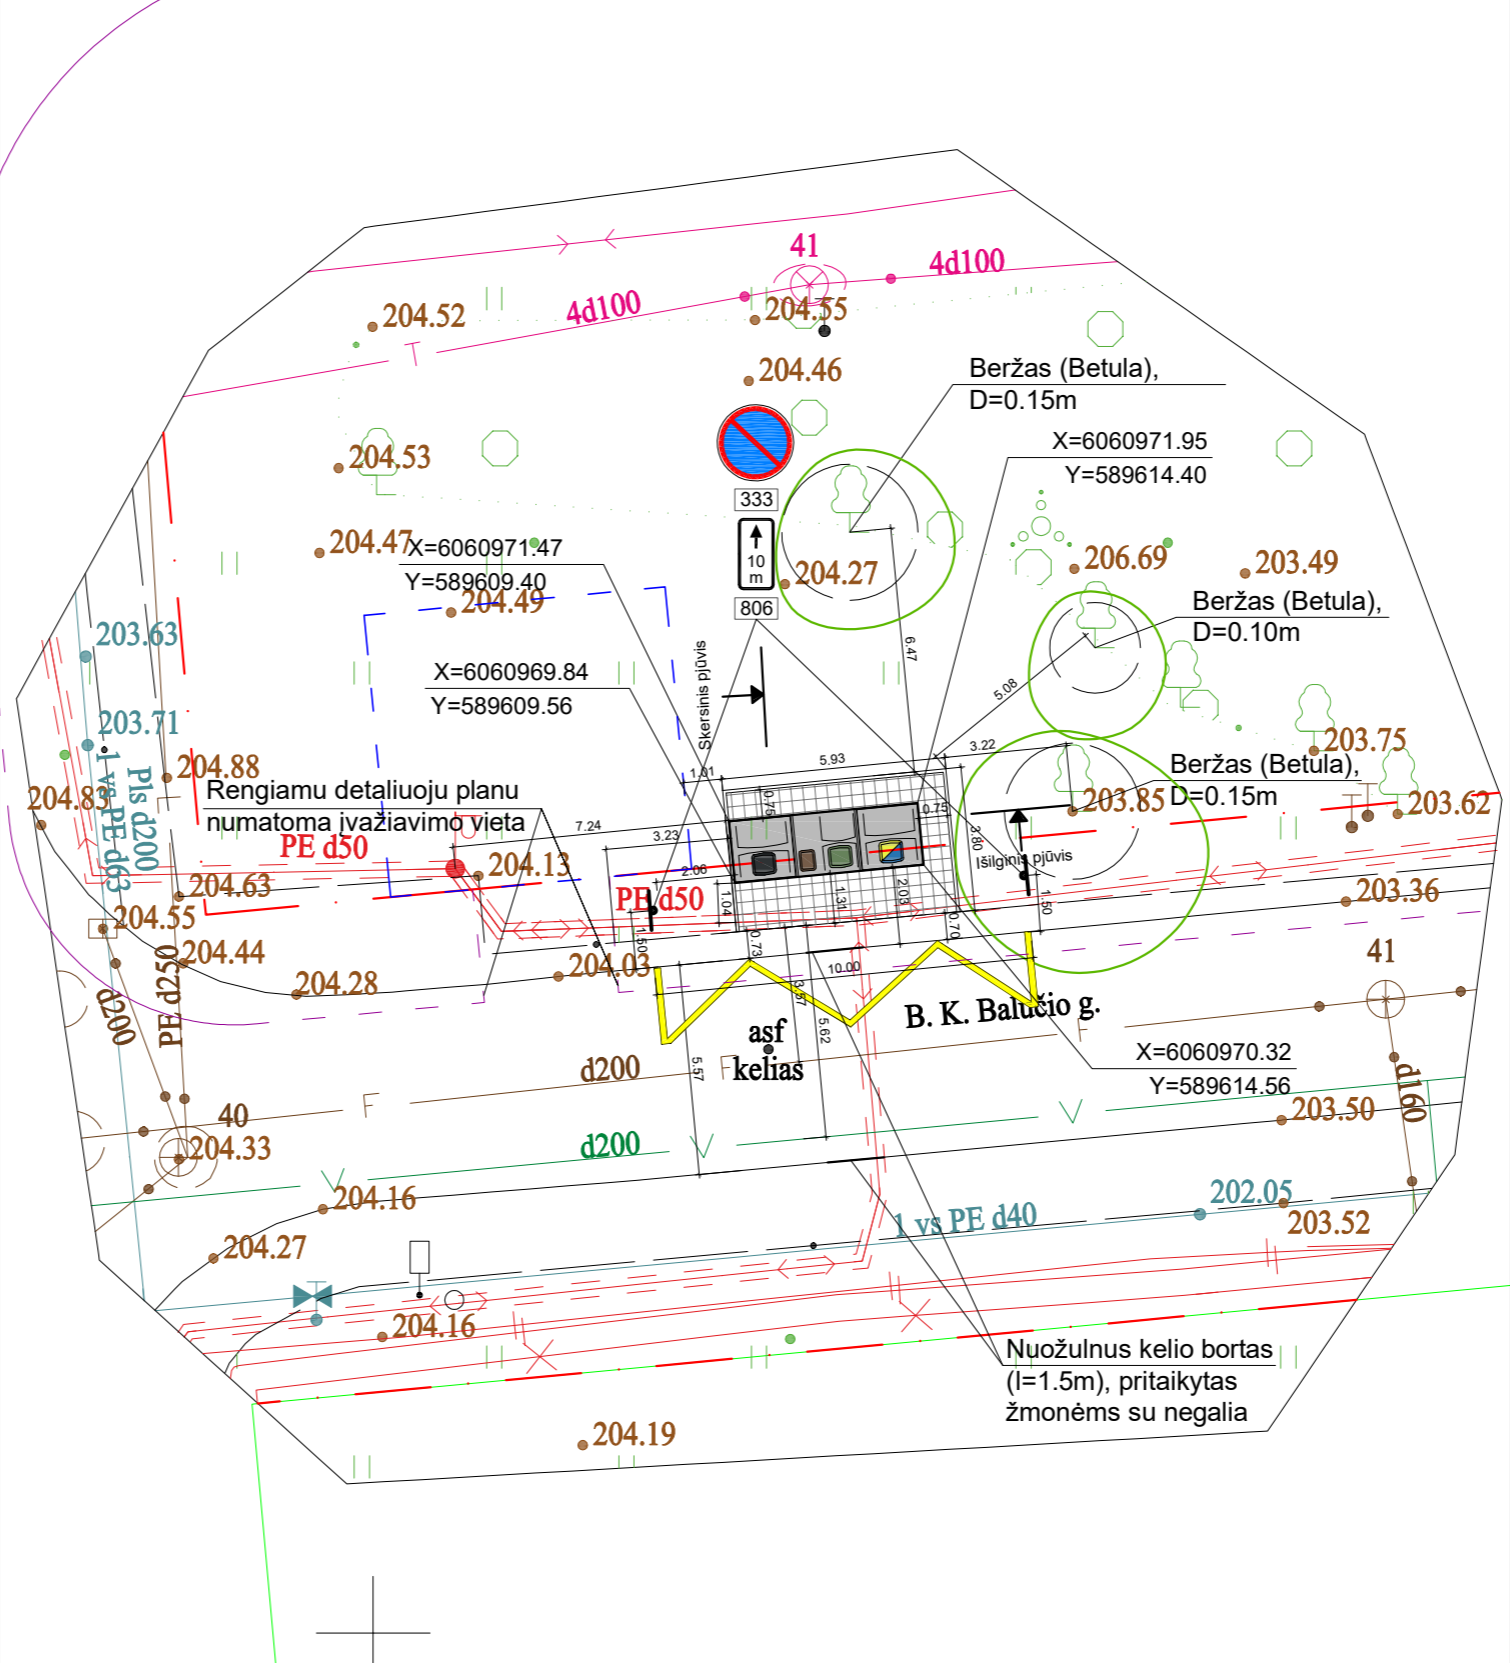

UAB „Vilniaus apšvietimas“
PERZIŪRETA
 susikirtimo trąša
 Tinklo vystymo tarnyba
 Tarnybos vadovas
 Vilma Pašilfenė
 2023-04-24, Nr.163

Pastabos: Prieš darbų pradžią iškviesti bendrovės atstovą.
 Vadovaujantis EJT išlaikyti leistinus atstumus nuo esamo gatvės apšvietimo el. tinklo.
 Susikirtimai su esamais gatvės apšvietimo el. tinklais turi būti tikslinami vietoje.
 Gatvės apšvietimo tinklo apsaugos zonoje, kasimo darbus vykdyti rankiniu būdu.

Atestato Nr.		UAB „Architektūros namai“ Algirdo g. 11, Vilnius Įm.k. 302848362 www.architekturosnamai.lt		B3 ir B2 tipo pusiau požeminių konteinerių aikštelių T. Ševčenkos g. 18, Laukelių g. 22, Karaliaučiaus g. 5, Juodvarnių Sodų 25-oji g. 29, A. Kojelavičiaus g. 260, L. Giros g. 78, Žeručio g. 12, Marijos Horodničienės g. 4, Zarasų g. 5A, Pagubės Sodų 26-oji g. 1, Linkmenų g. 6, Kelmijos Sodų 86-oji g. 4, Architektų g. 107, B. K. Balučio g. 3, Kęstučio g. 18, Juodvarnių Sodų 8-oji g. 11, Vaduvos g. 25, Žirmūnų g. 47, Vilniuje, statybos projektas	
A 2016	PV	T. Gaižauskas	El. parašas	2023 07	Broniaus Kazio Balučio g. 3 (Nr. 1609) aikštelės planas, M 1:200
	Arch.	J. Gaižauskas	El. parašas	2023 07	
LT	Užsakovas: UAB "VAATC"		AN-21.07.12-SP-B-19		Lapo nr. / Lapų
					1 / 1

SUTARTINIAI ŽENKLAI



	Pusiau požeminių konteinerių aikštelė
	Žemės sklypo ribos
	Raudonosios linijos
	Konteinerių koordinacių taškai
	Plytelių danga Vejos bortelis
	Kelio ženklimas 1.27
	Kelio ženklai 333 (2vnt.) ir 806, 12m (2vnt.)

- Mišrioms komunalinėms atliekoms skirtas konteineris (5m³)
- Plastikinėms ir metalinėms pakuotėms ir pakuočių atliekoms bei Popierinėms ir kartono pakuotėms ir pakuočių atliekoms skirtas konteineris (5m³)
- Stiklo pakuotėms ir pakuočių atliekoms skirta konteinerio dalis (3,2m³)
- Maisto/virtuvės atliekoms skirta konteinerio dalis (ne mažiau 0,8m³)

Pastabos:
 1. Projektas turi atitikti KPT SDK 19. Plytelių danga įrengiama: betoninės plytelės 7cm, išlyginamasis sluoksnis 3cm, skaldos pagrindo sluoksnis 17cm, smėlis 23cm.

Pastaba:
 aikštelė patvirtinta protokolu 2022-12-23 Nr. A17-952/22(2.1.13-ENE)

Pastaba:
 Aikštelės adresas Kęstučio g. 18, tačiau geografiniu požiūriu aikštelė yra prie Treniotos g., šalia 24 pastato. Aplink aikštelę numatoma apželdinti, kad nebūtų vizualinės taršos.

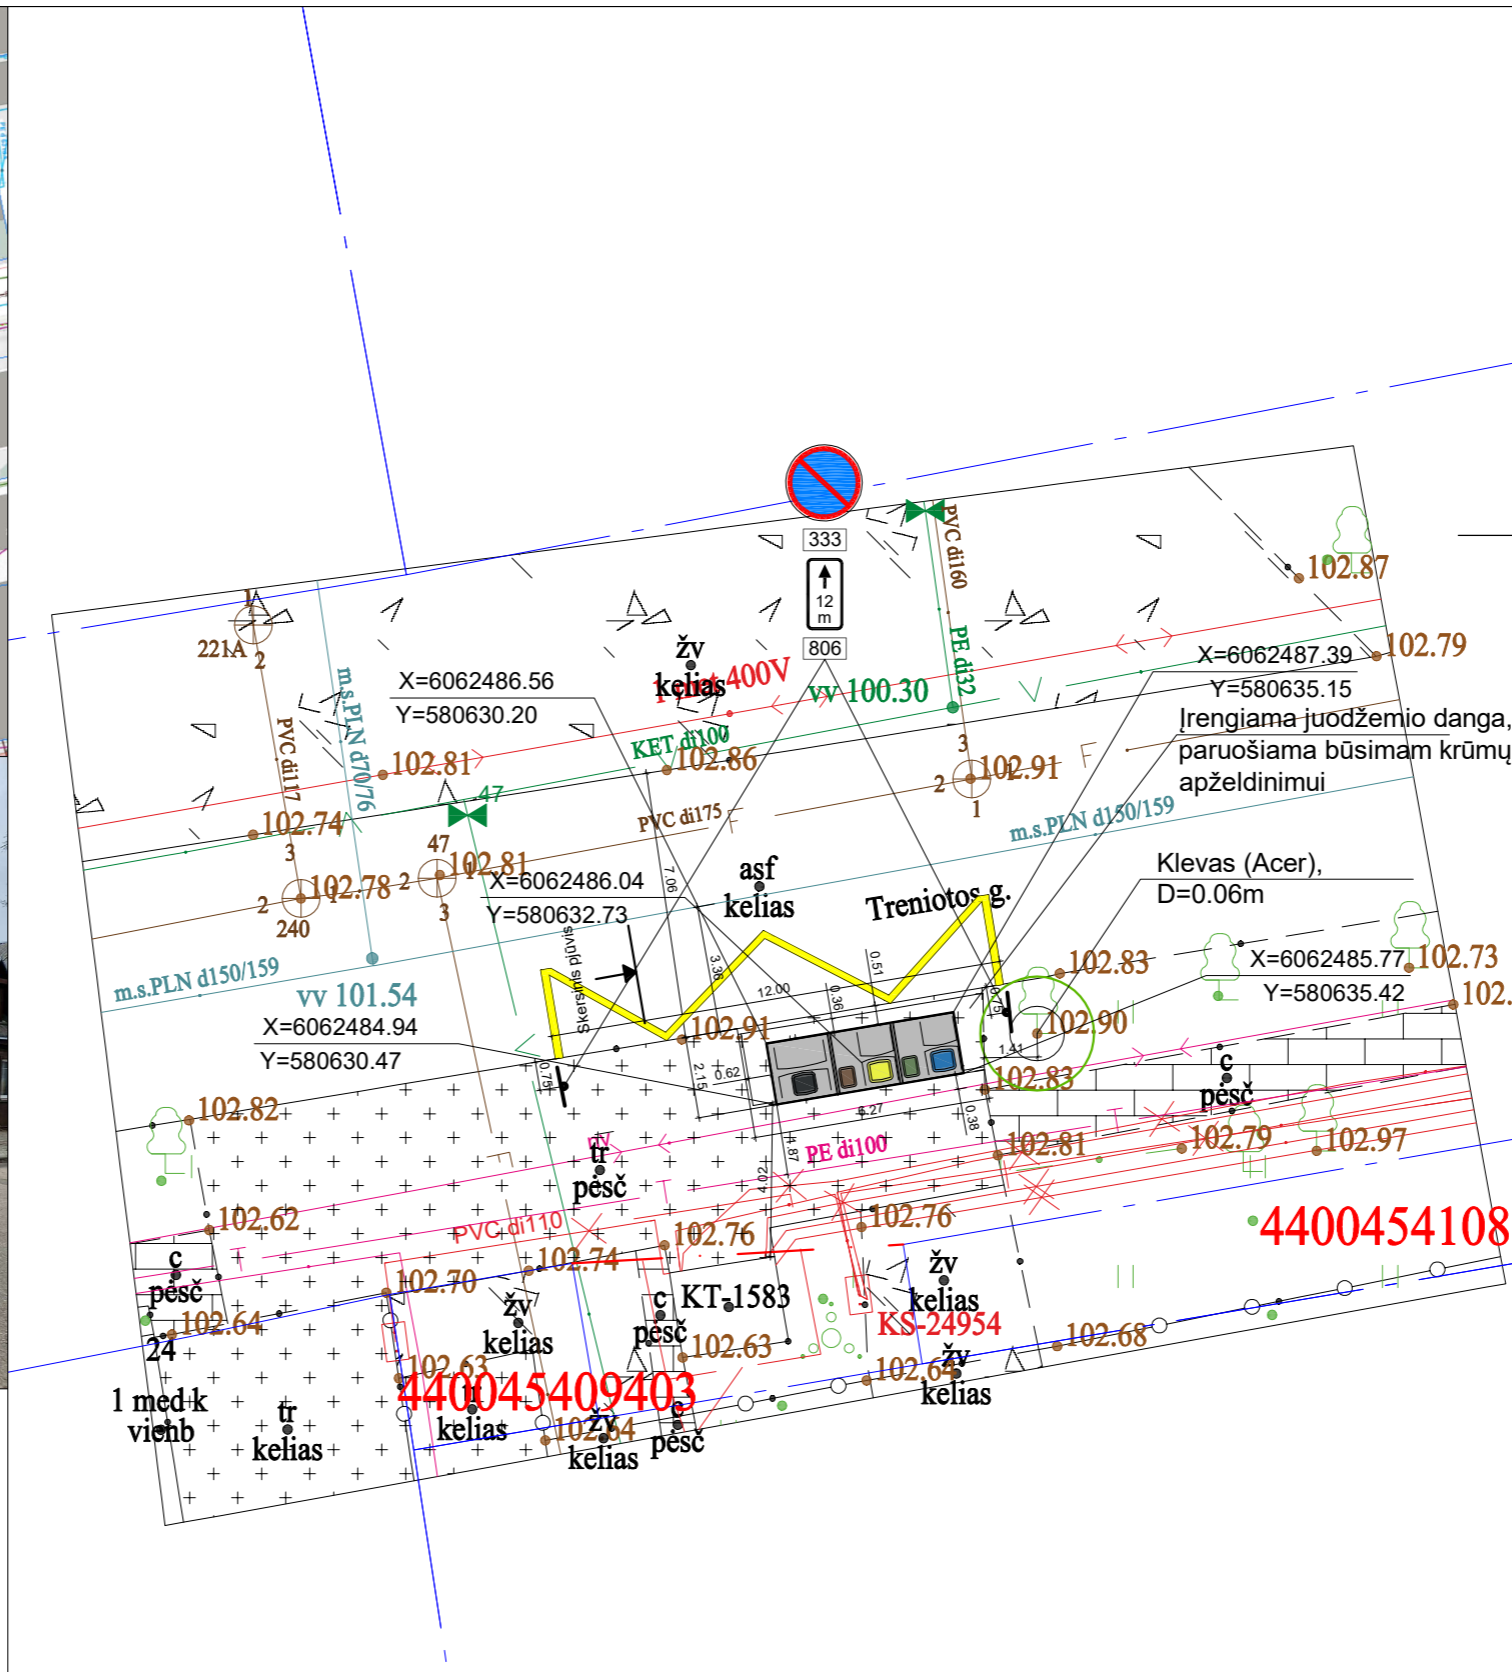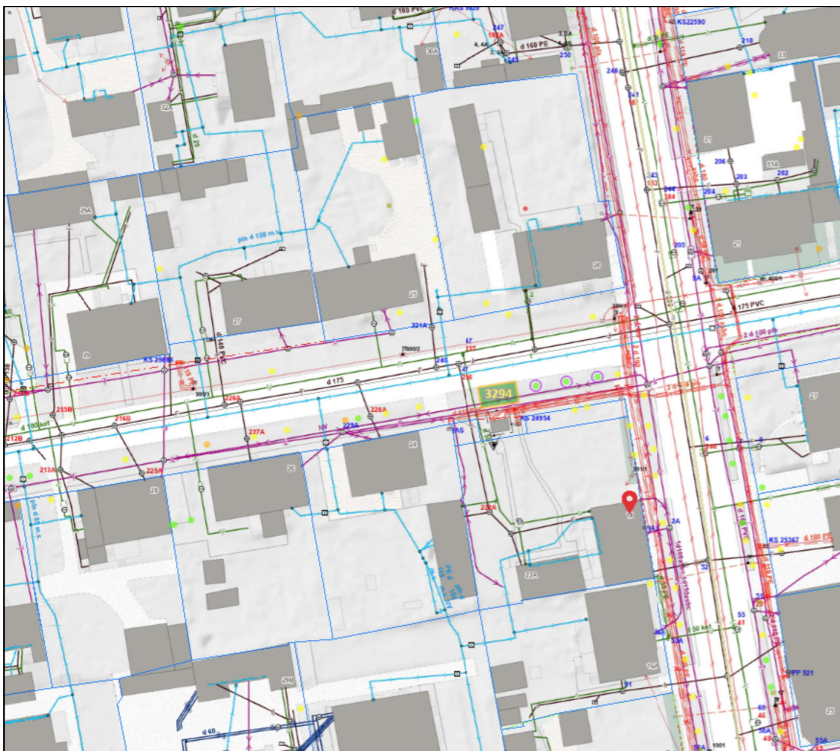



Atestato Nr.		UAB „Architektūros namai“ Algirdo g. 11, Vilnius Įm.k. 302848362 www.architekturosnamai.lt			B3 ir B2 tipo pusiau požeminių konteinerių aikštelių T. Ševčenkos g. 18, Laukelių g. 22, Karaliaučiaus g. 5, Juodvarnių Sodų 25-oji g. 29, A. Kojelavičiaus g. 260, L. Giros g. 78, Žėručio g. 12, Marijos Horodničienės g. 4, Zarasų g. 5A, Pagubės Sodų 26-oji g. 1, Linkmenų g. 6, Kelmijos Sodų 86-oji g. 4, Architektų g. 107, B. K. Balučio g. 3, Kęstučio g. 18, Juodvarnių Sodų 8-oji g. 11, Vaduvos g. 25, Žirmūnų g. 47, Vilniuje, statybos projektas
A 2016	PV	T. Gaižauskas	El. parašas	2023 07	Kęstučio g. 18 (Nr. 3294) aikštelės planas, M 1:200
	Arch.	J. Gaižauskas	El. parašas	2023 07	
0473	PDV	S. Kasteckas	El. parašas	2023 07	
LT	Užsakovas: UAB "VAATC"			AN-21.07.12-SP-B-23	Lapo nr. Lapų
					1 1

SUTARTINIAI ŽENKLAI



	Pusiau požeminių konteinerių aikštelė
	Žemės sklypo ribos
	Raudonosios linijos
	Konteinerių koordinatinių taškai
	Plytelių danga Vejos bortelis

- Mišrioms komunalinėms atliekoms skirtas konteineris (5m³)
- Plastikinėms ir metalinėms pakuotėms ir pakuočių atliekoms bei Popierinėms ir kartono pakuotėms ir pakuočių atliekoms skirtas konteineris (5m³)
- Stiklo pakuotėms ir pakuočių atliekoms skirta konteinerio dalis (3,2m³)
- Maisto/virtuvės atliekoms skirta konteinerio dalis (ne mažiau 0,8m³)

Pastabos:
 1. Projektas turi atitikti KPT SDK 19. Plytelių danga įrengiama: betoninės plytelės 7cm, išlyginamasis sluoksnis 3cm, skaldos pagrindo sluoksnis 17cm, smėlis 23cm.
 Pastaba:
 aikštelė patvirtinta protokolu 2023-07-14 Nr. A16-1086/23(2.1.92E-ENE)
 Pastaba:
 kelio ženklai ir ženklinimas neprojektuojami siekiant nepažeist KET 150 punkto.
 Pastaba:
 jei įrengiamas statiesnis nei 1:1.5 šlaitas, šlaito tvirtinimui būtina įrengti geosintetines medžiagas.

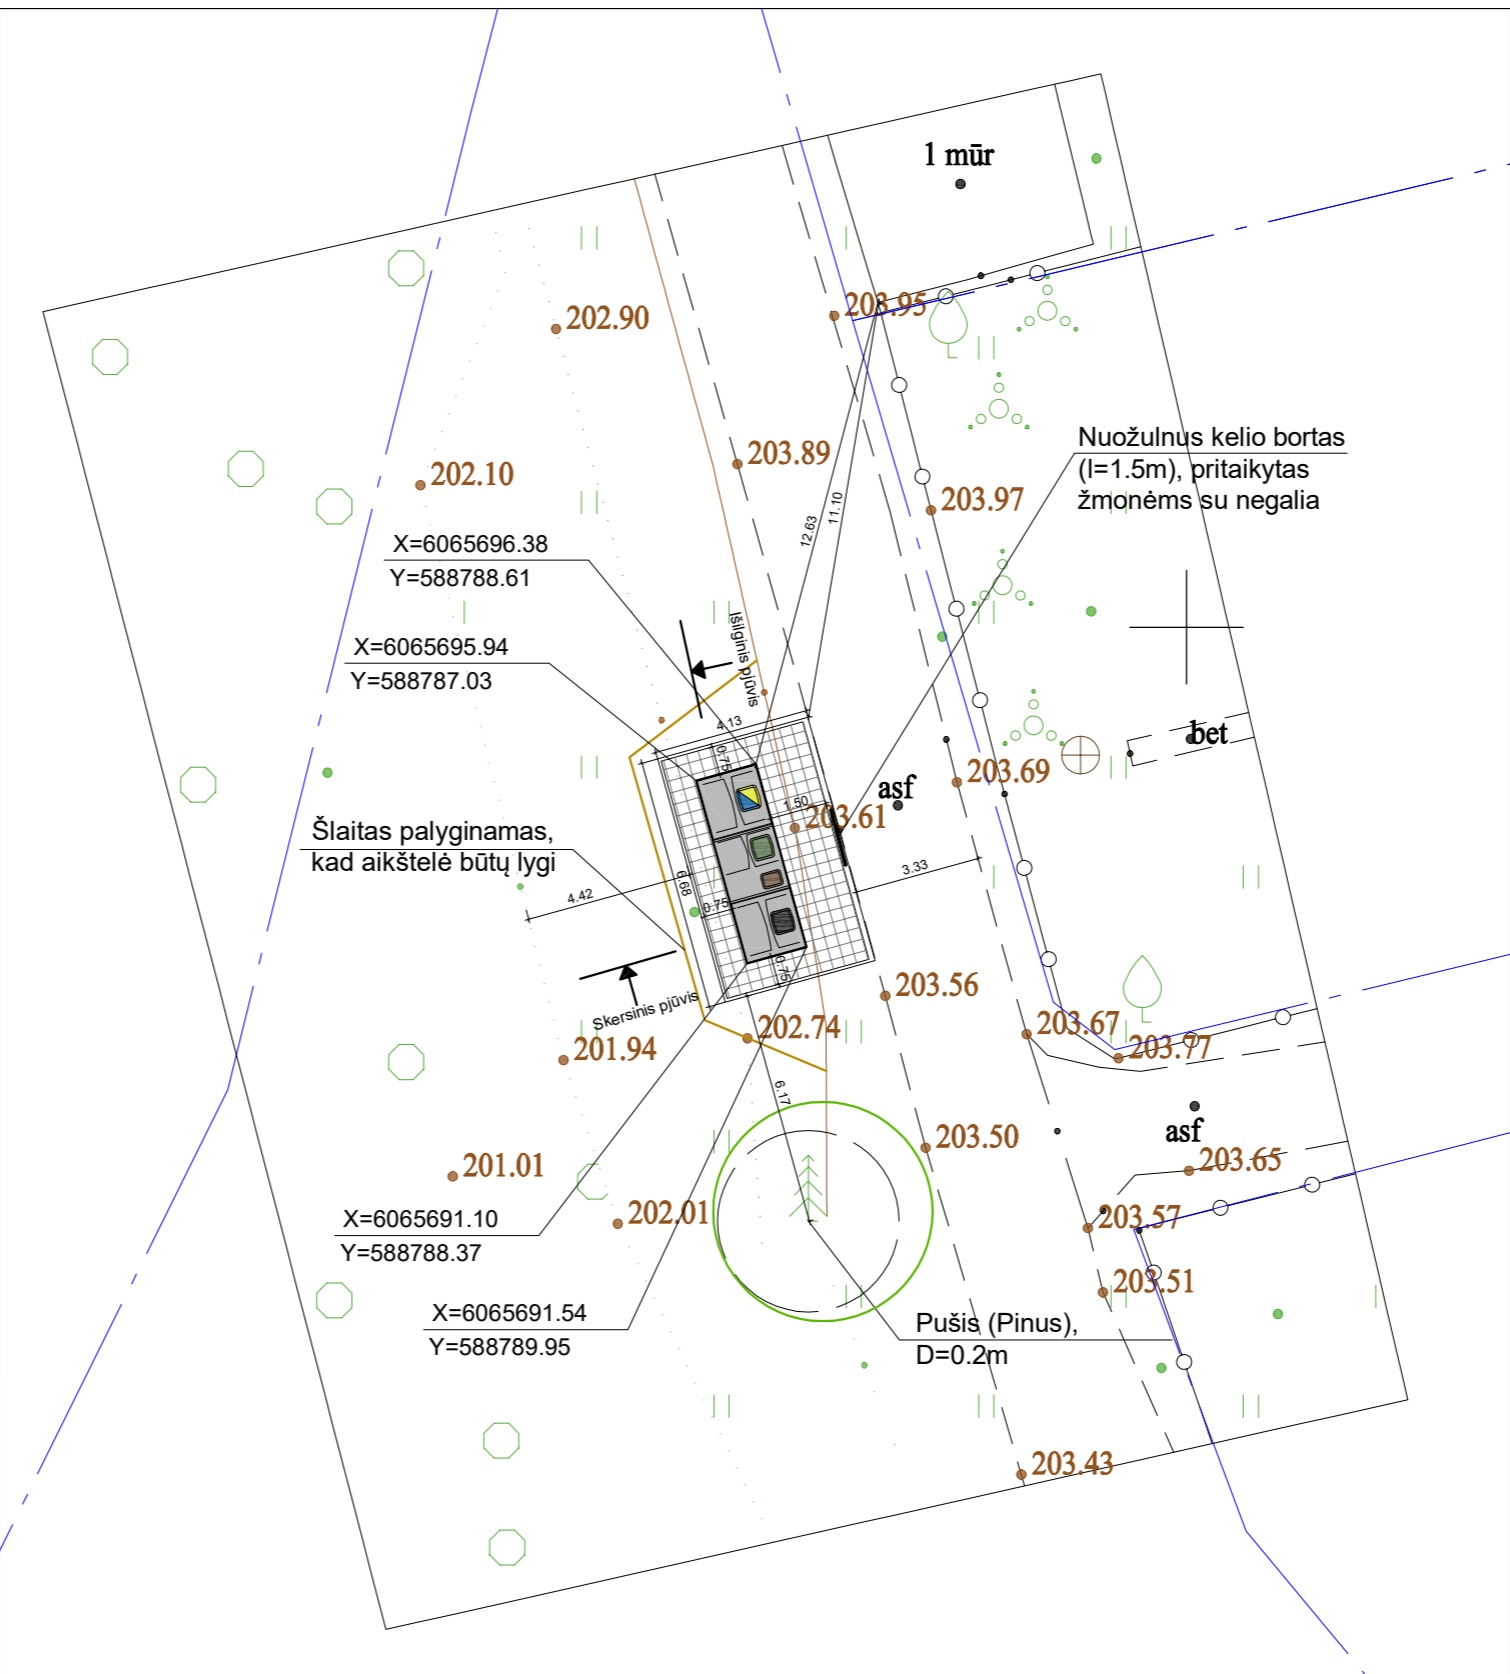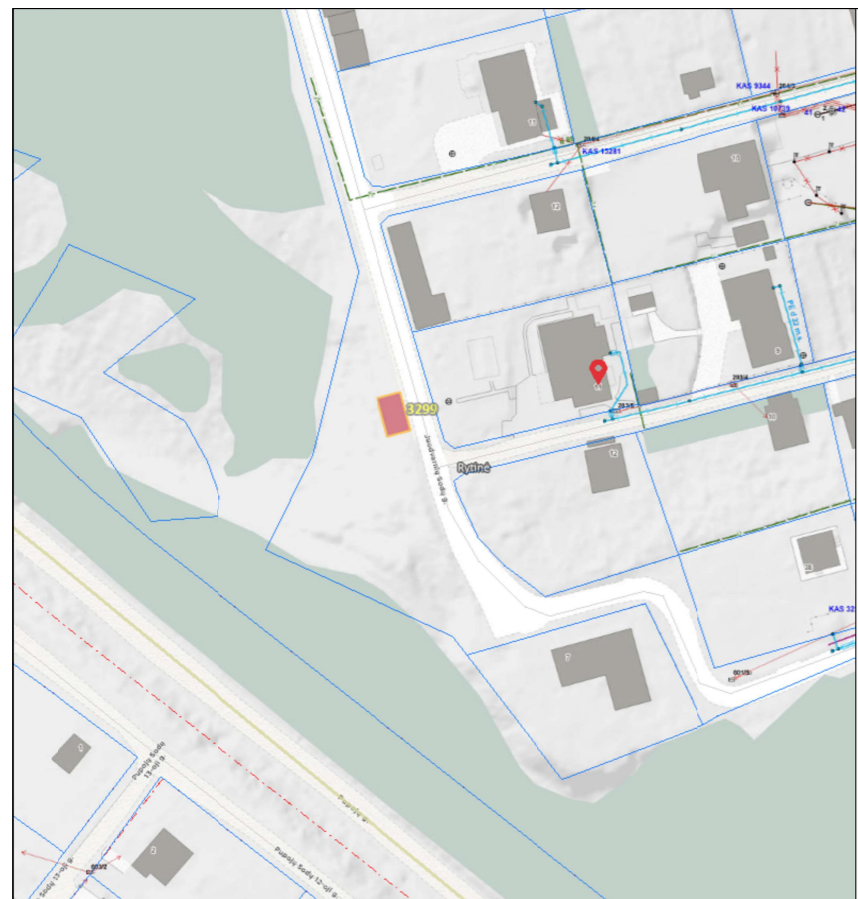

Atestato Nr.		UAB „Architektūros namai“ Algirdo g. 11, Vilnius Įm.k. 302848362 www.architekturosnamai.lt			B3 ir B2 tipo pusiau požeminių konteinerių aikštelių T. Ševčenkos g. 18, Laukelių g. 22, Karaliaučiaus g. 5, Juodvarnių Sodų 25-oji g. 29, A. Kojelavičiaus g. 260, L. Giros g. 78, Žėručio g. 12, Marijos Horodničienės g. 4, Zarasų g. 5A, Pagubės Sodų 26-oji g. 1, Linkmenų g. 6, Kelmijos Sodų 86-oji g. 4, Architektų g. 107, B. K. Balučio g. 3, Kęstučio g. 18, Juodvarnių Sodų 8-oji g. 11, Vaduvos g. 25, Žirmūnų g. 47, Vilniuje, statybos projektas
A 2016	PV	T. Gaižauskas	El. parašas	2023 07	Juodvarnių Sodų 8-oji g. 11 (Nr. 3299) aikštelės planas, M 1:200
	Arch.	J. Gaižauskas	El. parašas	2023 07	
LT	Užsakovas: UAB "VAATC"			AN-21.07.12-SP-B-23	Lapo nr. 1

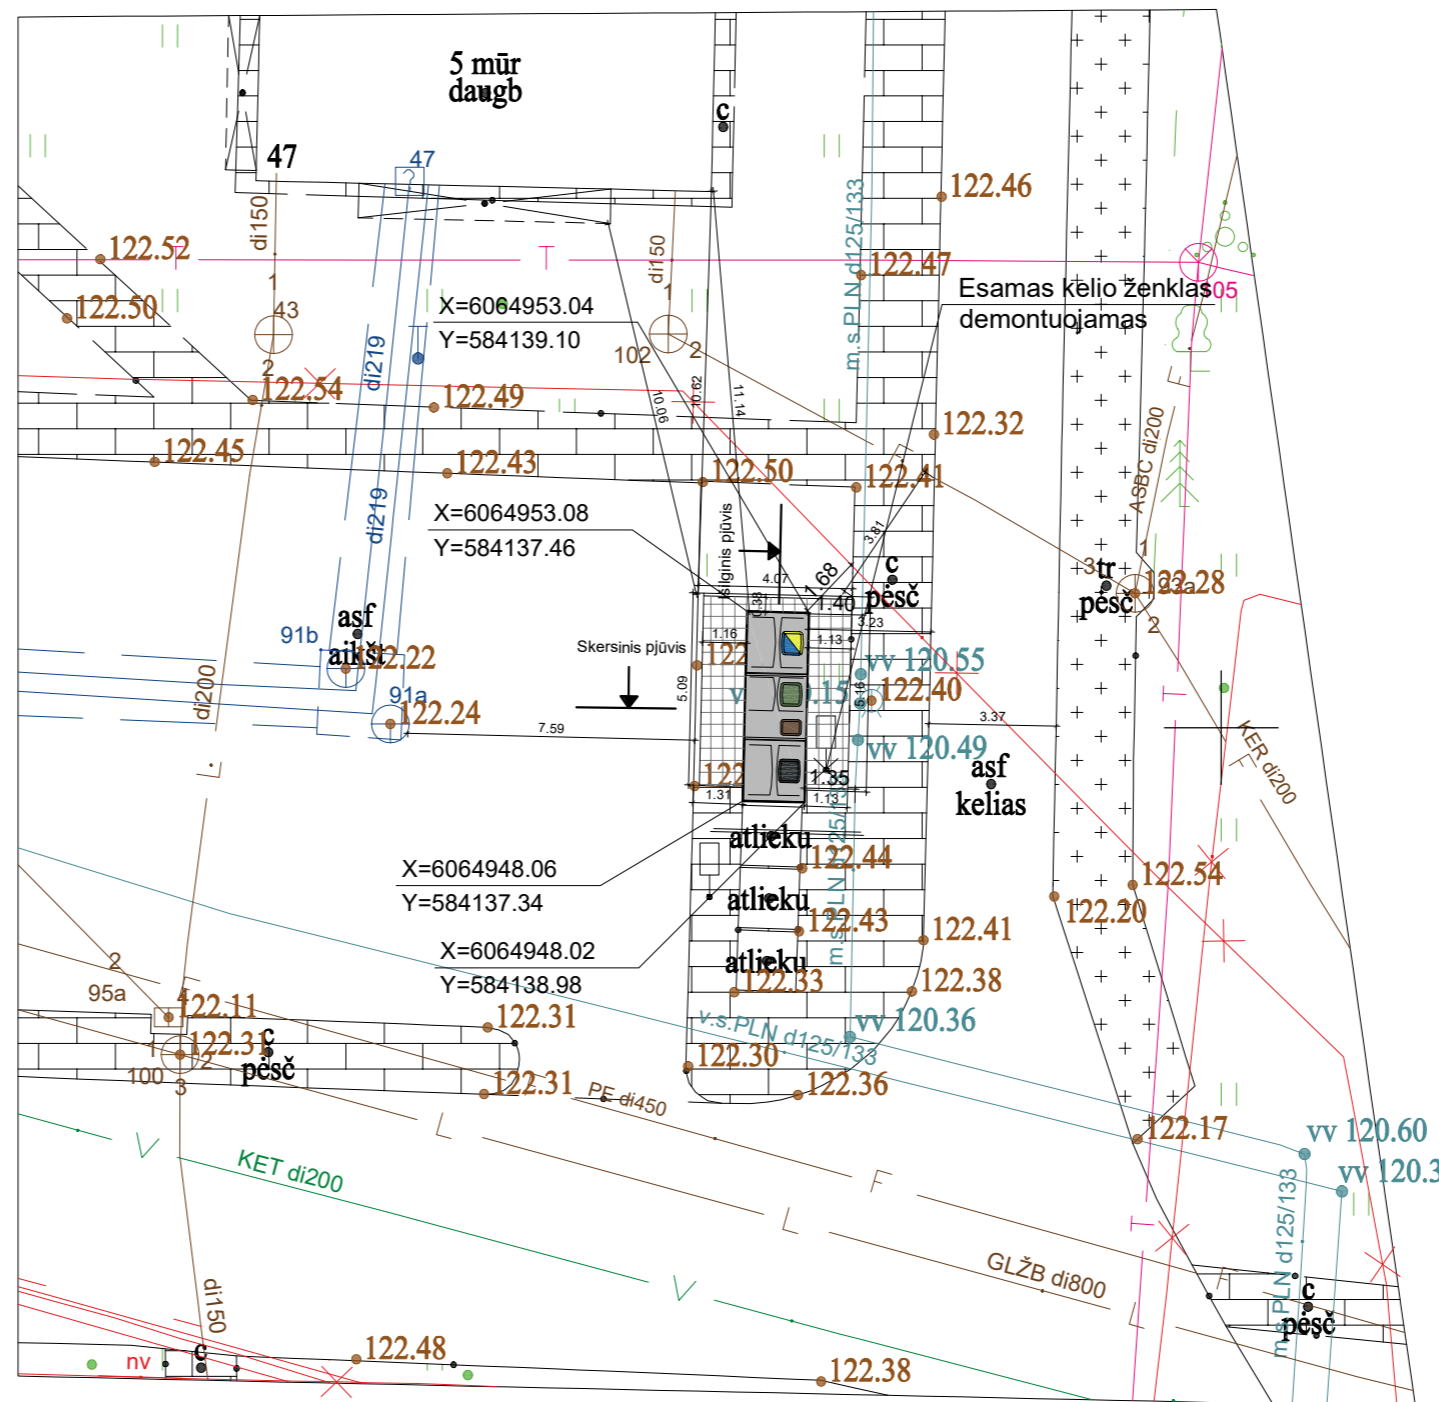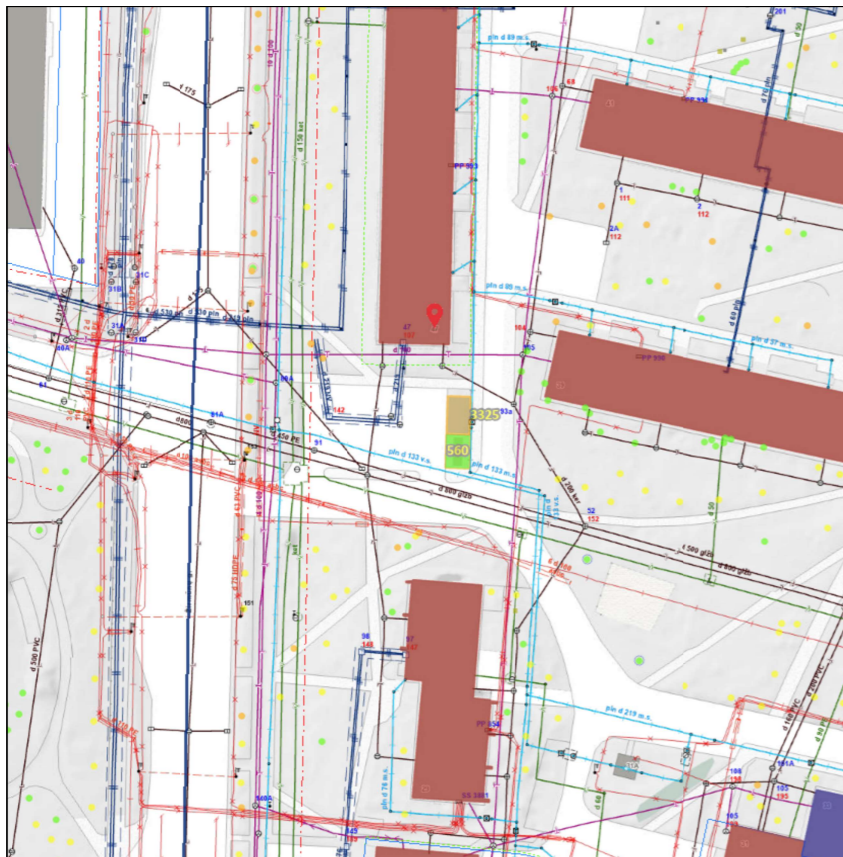

SUTARTINIAI ŽENKLAI

	Pusiau požeminių konteinerių aikštelė
	Žemės sklypo ribos
	Raudonosios linijos
	Konteinerių koordinacių taškai
	Plytelių danga Vejos bortelis

- Mišrioms komunalinėms atliekoms skirtas konteineris (5m³)
- Plastikinėms ir metalinėms pakuotėms ir pakuočių atliekoms bei Popierinėms ir kartono pakuotėms ir pakuočių atliekoms skirtas konteineris (5m³)
- Stiklo pakuotėms ir pakuočių atliekoms skirta konteinerio dalis (3,2m³)
- Maisto/virtuvės atliekoms skirta konteinerio dalis (ne mažiau 0,8m³)

Pastabos:
1. Projektas turi atitikti KPT SDK 19. Plytelių danga įrengiama: betoninės plytelės 7cm, išlyginamasis sluoksnis 3cm, skaldos pagrindo sluoksnis 17cm, smėlis 23cm.

Pastaba:
aikštelė patvirtinta protokolu
2023-07-14 Nr. A16-1086/23(2.1.92E-ENE)

Pastaba:
kelio ženklai ir ženklinimas neprojektuojami siekiant nepažeist KET 150 punkto.

Atestato Nr.		UAB „Architektūros namai“ Algirdo g. 11, Vilnius Įm.k. 302848362 www.architekturosnamai.lt		B3 ir B2 tipo pusiau požeminių konteinerių aikštelių T. Ševčenkos g. 18, Laukelių g. 22, Karaliaučiaus g. 5, Juodvarnių Sodų 25-oji g. 29, A. Kojelavičiaus g. 260, L. Giros g. 78, Žėručio g. 12, Marijos Horodničienės g. 4, Zarasų g. 5A, Pagubės Sodų 26-oji g. 1, Linkmenų g. 6, Kelmijos Sodų 86-oji g. 4, Architektų g. 107, B. K. Balučio g. 3, Kęstučio g. 18, Juodvarnių Sodų 8-oji g. 11, Vaduvos g. 25, Žirmūnų g. 47, Vilniuje, statybos projektas	
A 2016	PV	T. Gaižauskas	El. parašas	2023 07	Žirmūnų g. 47 (Nr. 3325) aikštelės planas, M 1:200
	Arch.	J. Gaižauskas	El. parašas	2023 07	
LT	Užsakovas: UAB "VAATC"		AN-21.07.12-SP-B-23		Lapo nr.
					Lapų
					1
					1