

VILNIAUS MIESTO GATVIŲ, SKVERŲ IR AIKŠČIŲ IŠDĖSTYMO PLANAS M 1:2 000

PAVADINIMŲ GATVĖMS, PASTATAMS, STATINIAMS IR KITIEMS OBJEKTAMS SUTEIKIMO, KEITIMO IR ĮTRAUKIMO Į APSKAITĄ TVARKOS APRAŠO I PRIEDAS


Vilniaus miesto savivaldybės tarybos
2022 m. _____ d. sprendimo Nr. _____
_____ priedas

Kartografinis pagrindas	KDB 500V
Gatvės taškų koordinacių nustatymo būdas	Grafinis

GATVIŲ TAŠKŲ KOORDINACIŲ ŽINIARAŠTIS

Ukrainos Didvyrių g. - taškų Nr. plane 1 - 7

NR. PLANE	X	Y
1	6062882,55	579968,41
2	6062845,85	579982,58
3	6062817,27	580007,84
4	6062753,55	580053,2
5	6062747,3	580056,59
6	6062685,4	580083,47
7	6062678,2	580084,95

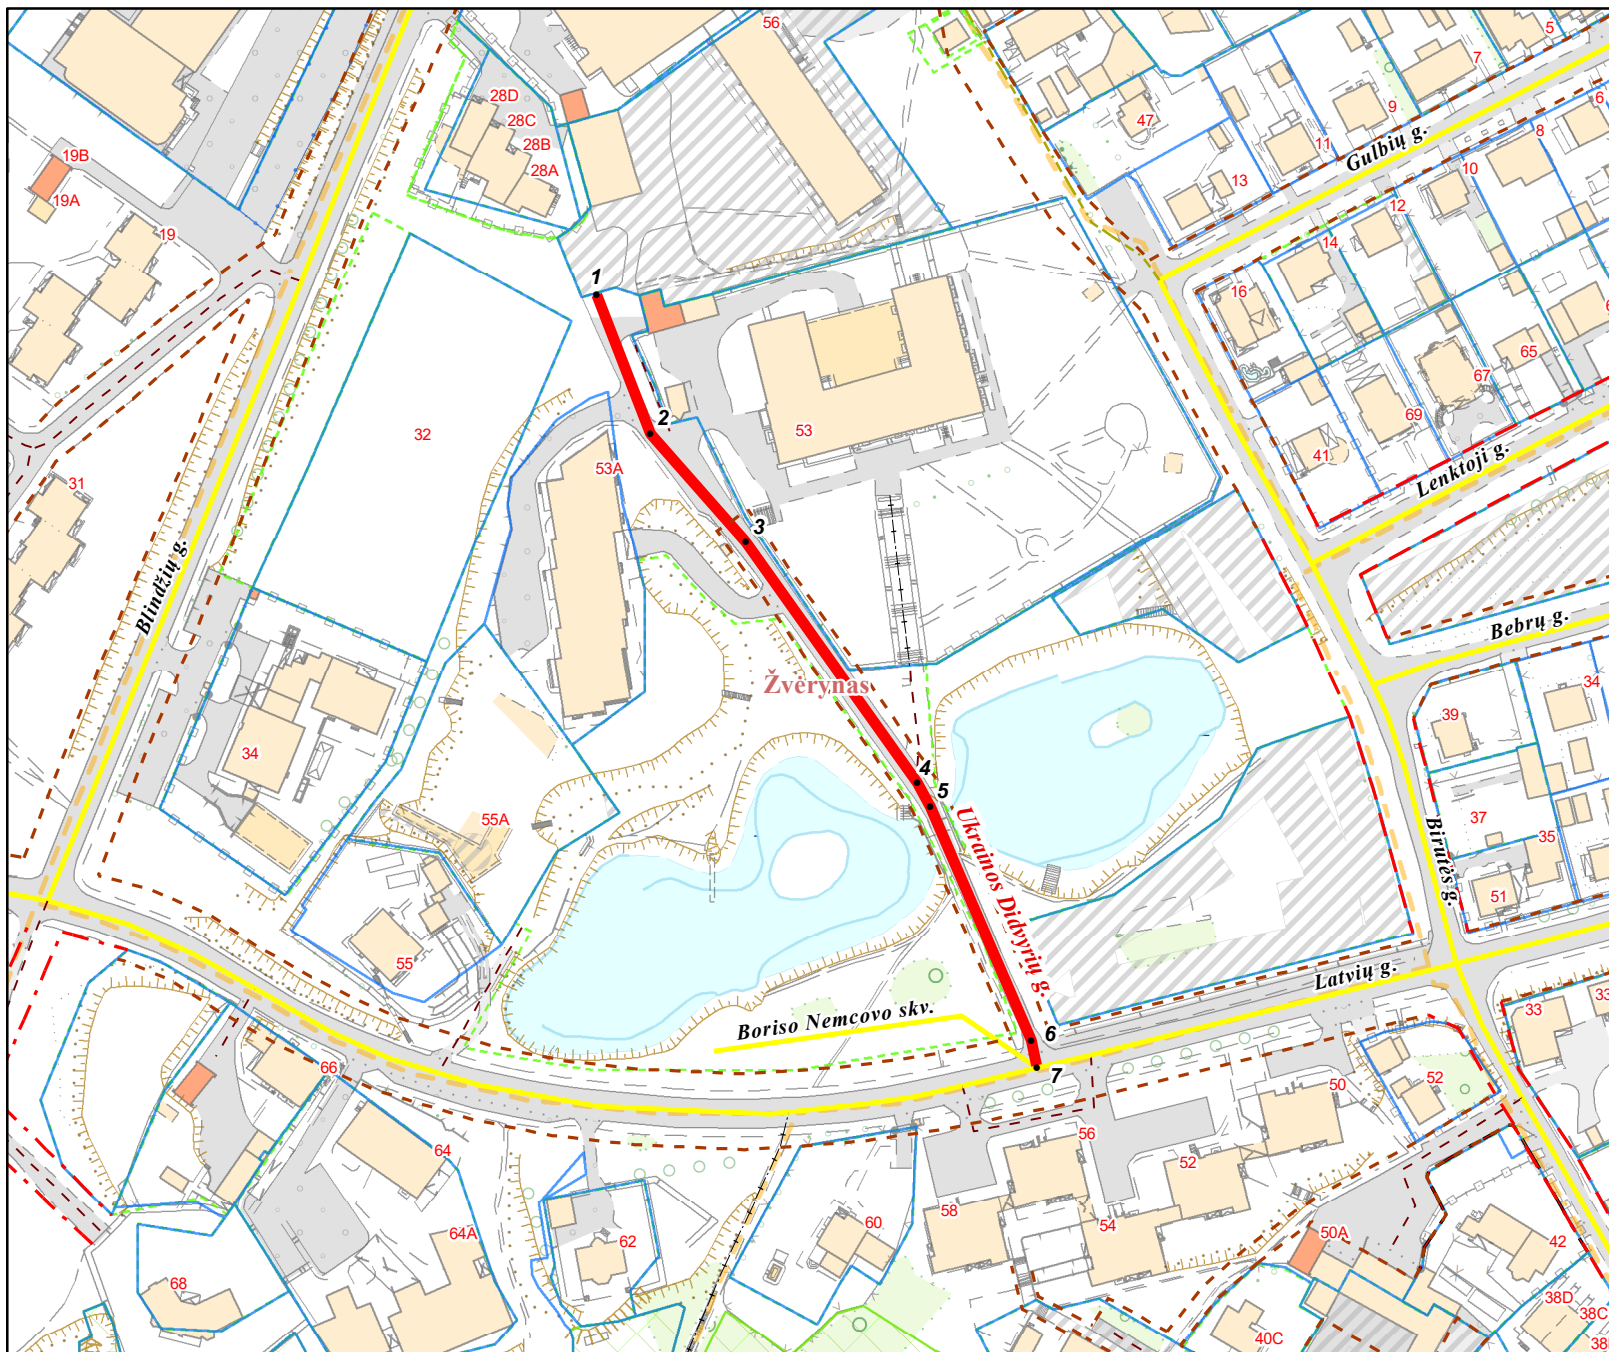

KEIČIAMI ADRESAI:

Latvių g. 53A
Latvių g. 53

PATEIKIA:
Vilniaus miesto savivaldybės administracijos
Žemės administravimo ir GIS poskyrio vedėja