



 

 


Esama žemės sklypo:
 paskirtis - kita
 naudojimo būdas - komercinės paskirties objektų ir bendrojo naudojimo (miestų, miestelių ir kaimų ar savivaldybių bendrojo naudojimo) teritorijos.

Pageidaujama žemės sklypo:
 paskirtis - kita
 naudojimo būdas - visuomeninės paskirties teritorijos.

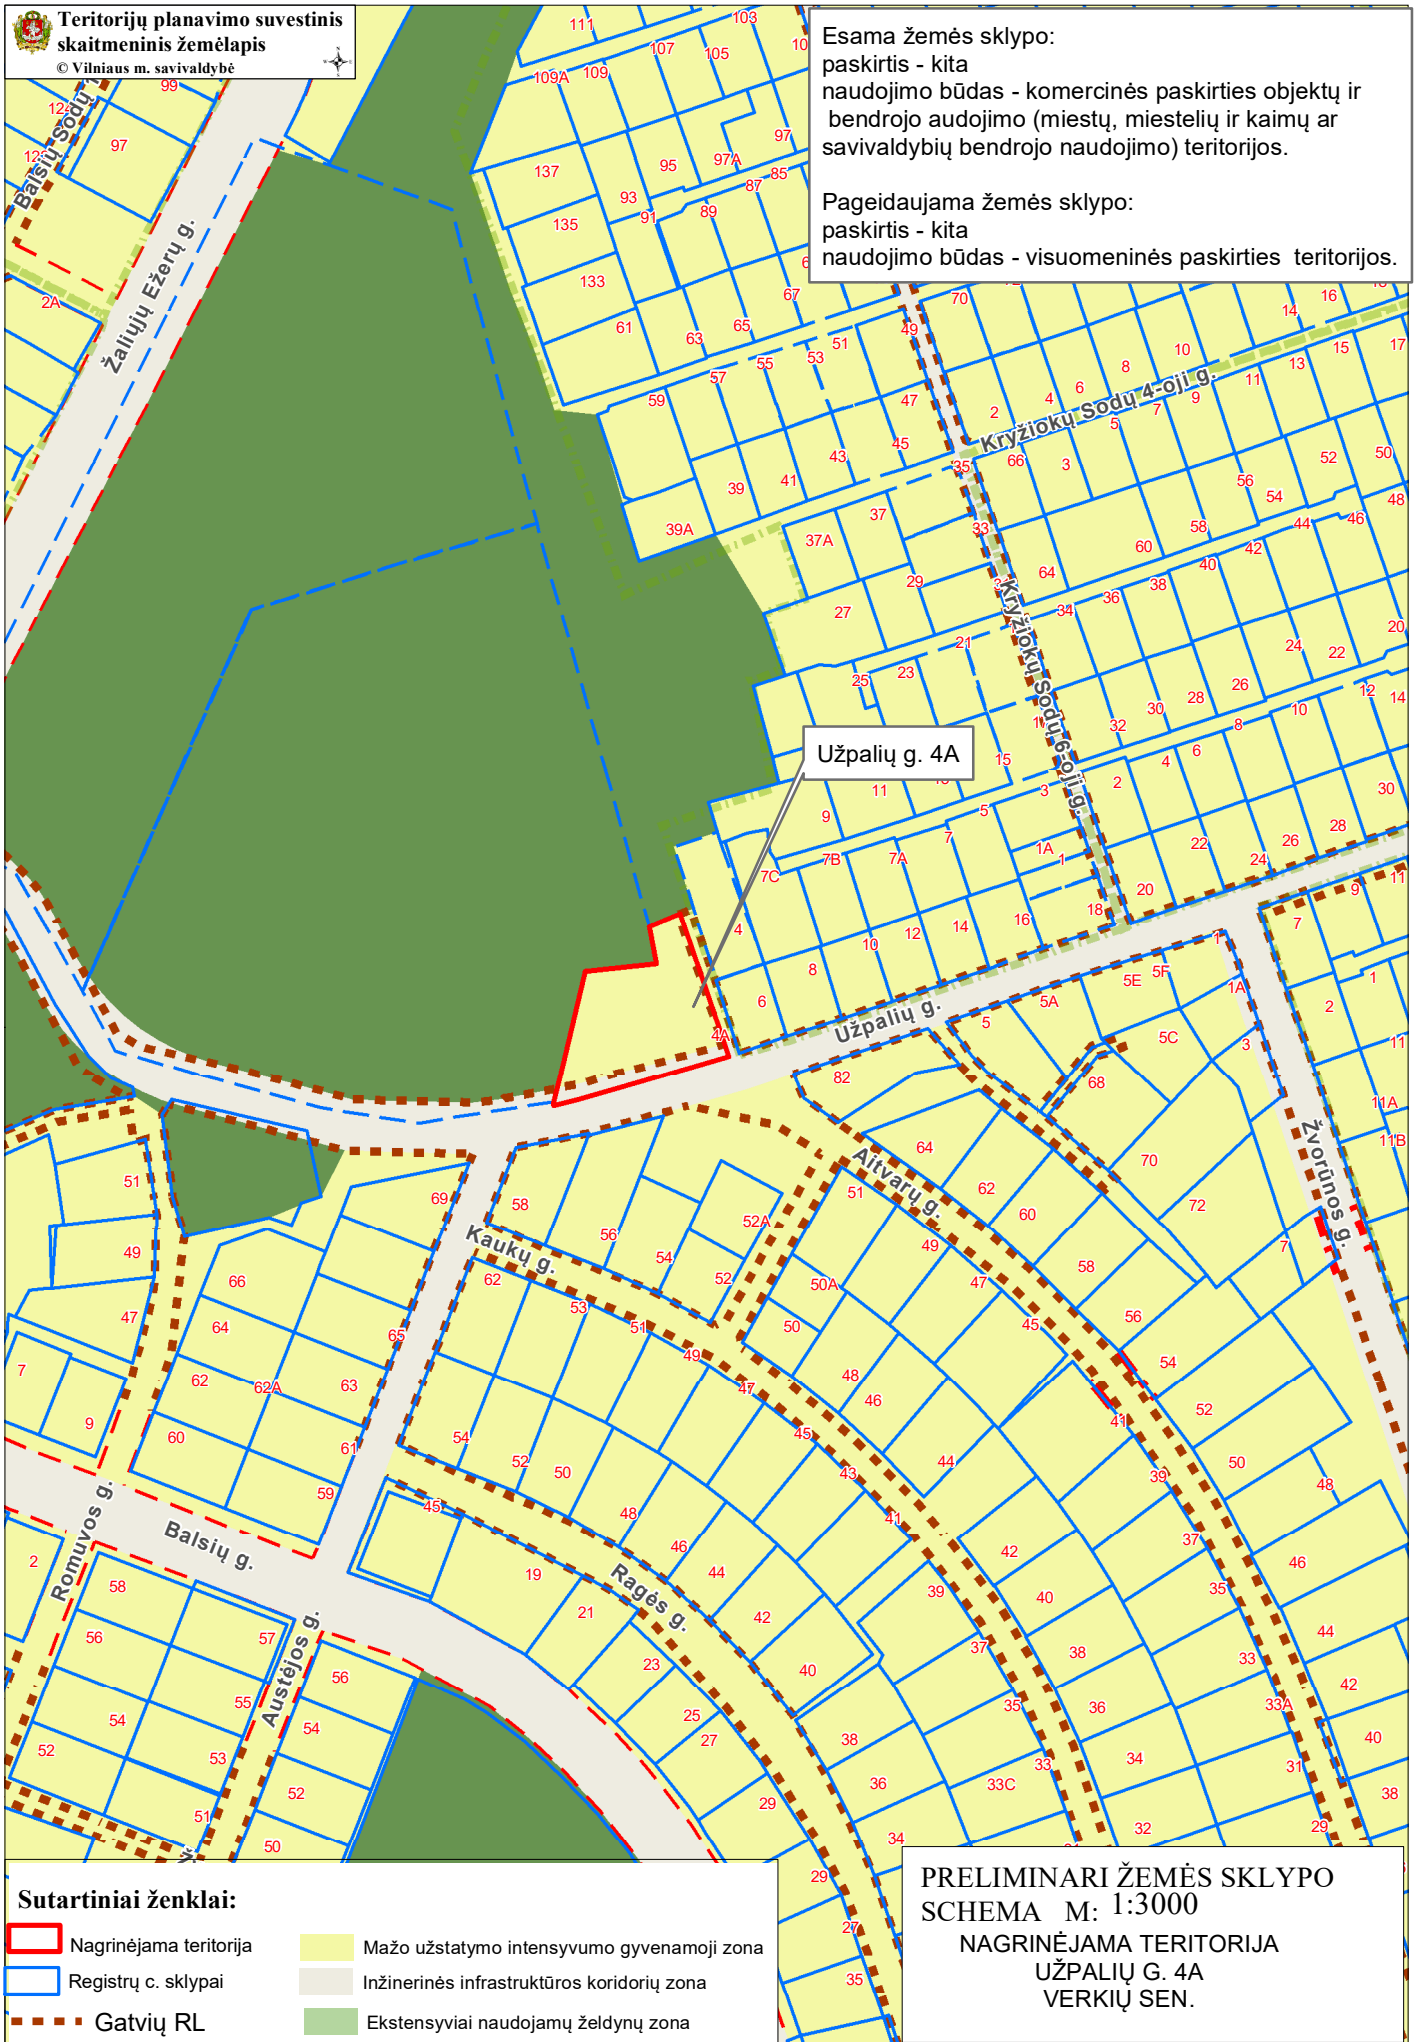

Užpalių g. 4A

Sutartiniai ženklai:

	Nagrinėjama teritorija		Mažo užstatymo intensyvumo gyvenamoji zona
	Registru c. sklypai		Inžinerinės infrastruktūros koridorių zona
	Gatvių RL		Ekstensyviai naudojamų želdynų zona

PRELIMINARI ŽEMĖS SKLYPO SCHEMA M: 1:3000
NAGRINĖJAMA TERITORIJA UŽPALIŲ G. 4A VERKIŲ SEN.