

2.3p - 1.4p

VILNIAUS MIESTO GATVIŲ IŠDĖSTYMO PLANAS M 1 : 4000

PAVADINIMŲ GATVĖMS, PASTATAMS, STATINIAMS IR KITIEMS OBJEKTAMS SUTEIKIMO, KEITIMO IR IŠTRAUKIMO Į APSKAITĄ TVARKOS APRAŠO I PRIEDAS

Vilniaus miesto savivaldybės tarybos 2016 m. _____ d. sprendimo Nr. _____ priedas


Kartografinis pagrindas	KDB 500V
Gatvės taškų koordinacių nustatymo būdas	Grafinis

GATVIŲ TAŠKŲ KOORDINACIŲ ŽINIARAŠTIS

Manufaktūros g. - taškų Nr. plane 1 - 10
 Paplaujos g. - taškų Nr. plane 11 - 34

NR. PLANE	X	Y
1	6061026.1	584560.06
2	6061005.7	584602
3	6060993.68	584641.8
4	6060937.93	584846.03
5	6060918.91	584913.94
6	6060915.65	584925.97
7	6060895.31	585001.64
8	6060888.24	585030.42
9	6060852.71	585162.88
10	6060841.51	585205.97
11	6060993.68	584641.8
12	6061015.47	584643.89
13	6061018.87	584645.32
14	6061021.43	584647.44
15	6061023.98	584651.5
16	6061025.67	584658.67
17	6061028.02	584686.95
18	6061027.5	584731.75
19	6061027.64	584742.8
20	6061030.05	584753
21	6061048.46	584792.93
22	6061060.5	584824.38
23	6061068.43	584852.42
24	6061072.12	584858.79
25	6061076.83	584861.86
26	6061083.17	584861.45
27	6061092.04	584855.82
28	6061106.55	584840.04
29	6061109.2	584834.54
30	6061111.81	584819.31
31	6061112.14	584803.69
32	6061108.51	584779.97
33	6061108.87	584773.23
34	6061114.41	584759.15

PAKEISTI
 PAPLAUJOS G. ADRESUS:
 NR. 5, 7, 9A
 KAUKYOSOS G. ADRESUS:
 NR. 12, 14, 16, 20

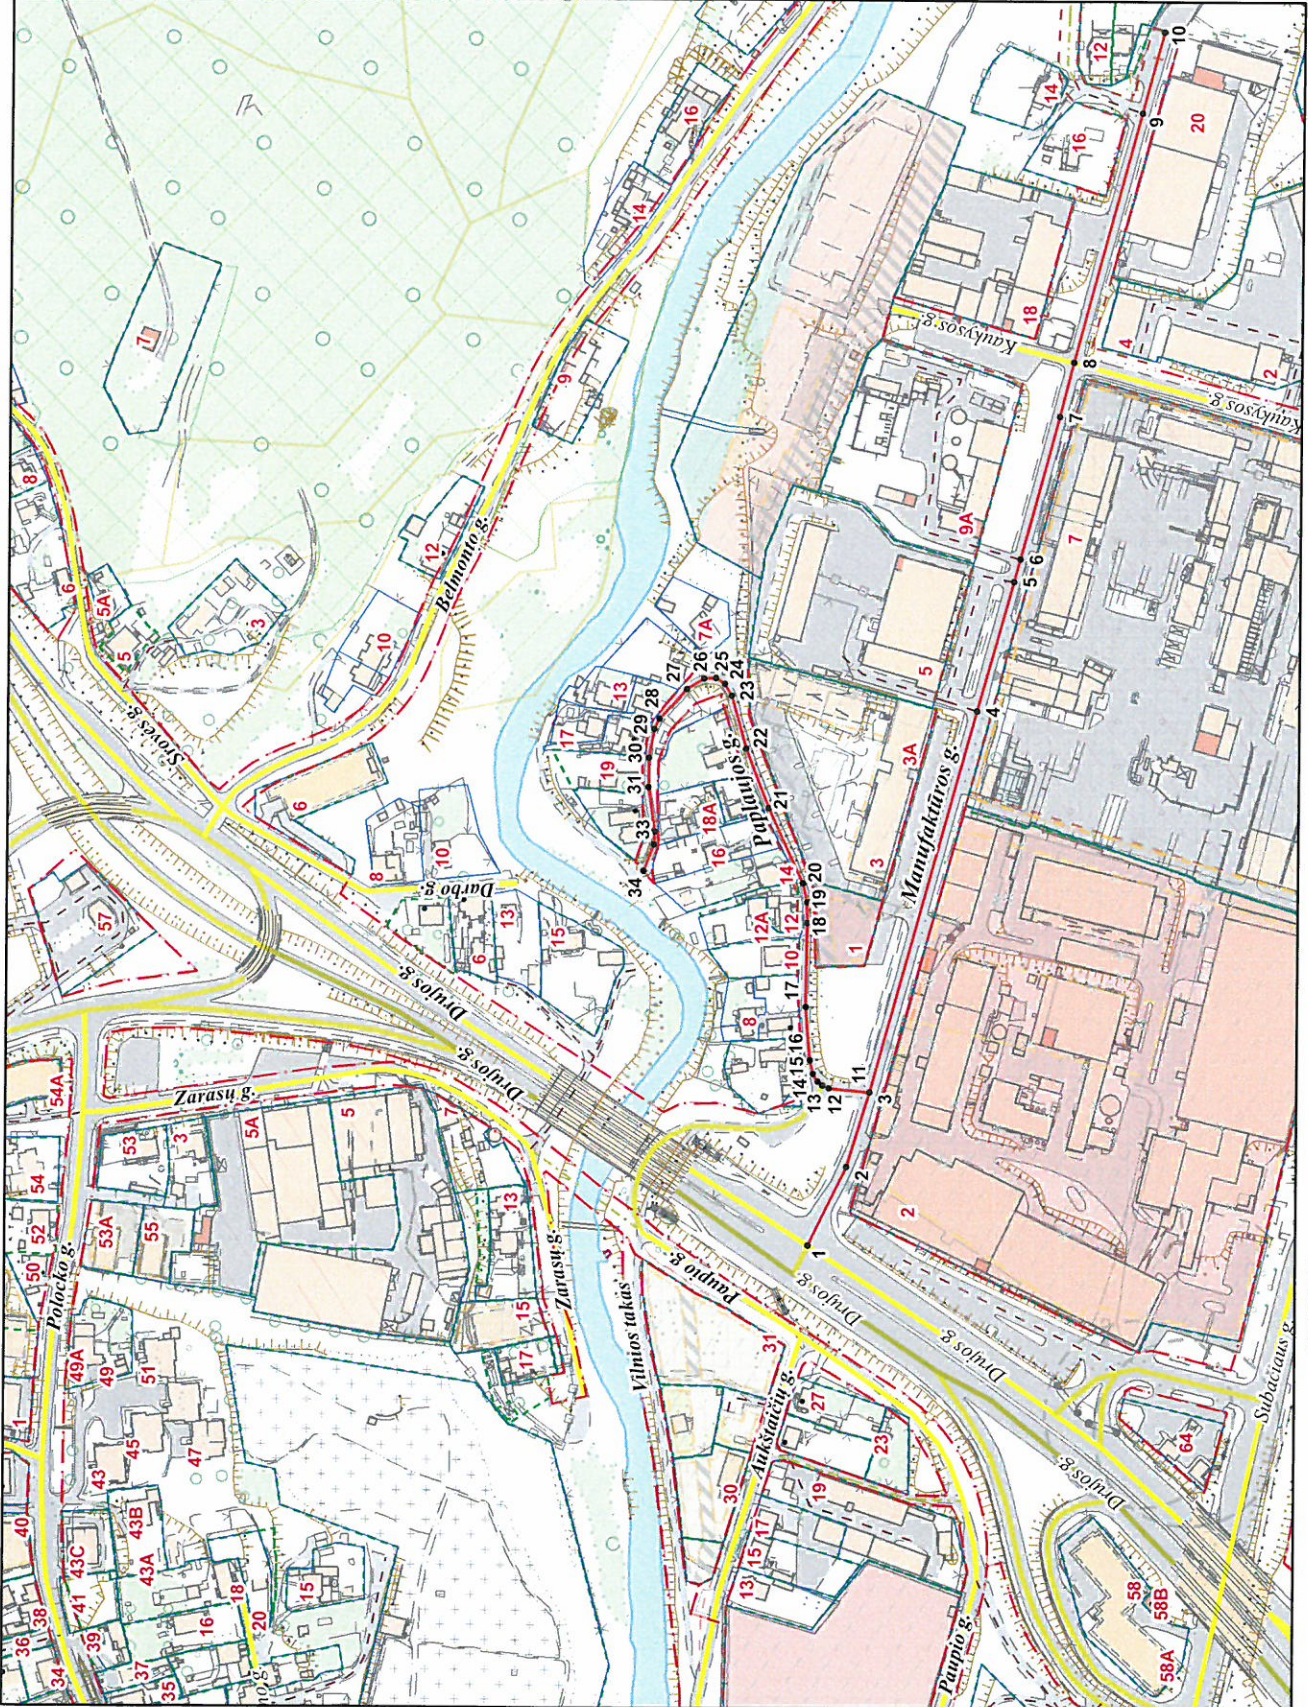

PATEIKIA:
 Vilniaus miesto savivaldybės administracijos
 Miesto planavimo departamento direktoriaus pavadootoja