


Paneris sen.

1.3p. ①

VILNAUS MIESTO GATVIŲ IŠDĖSTYMO PLANAS M 1 : 4000

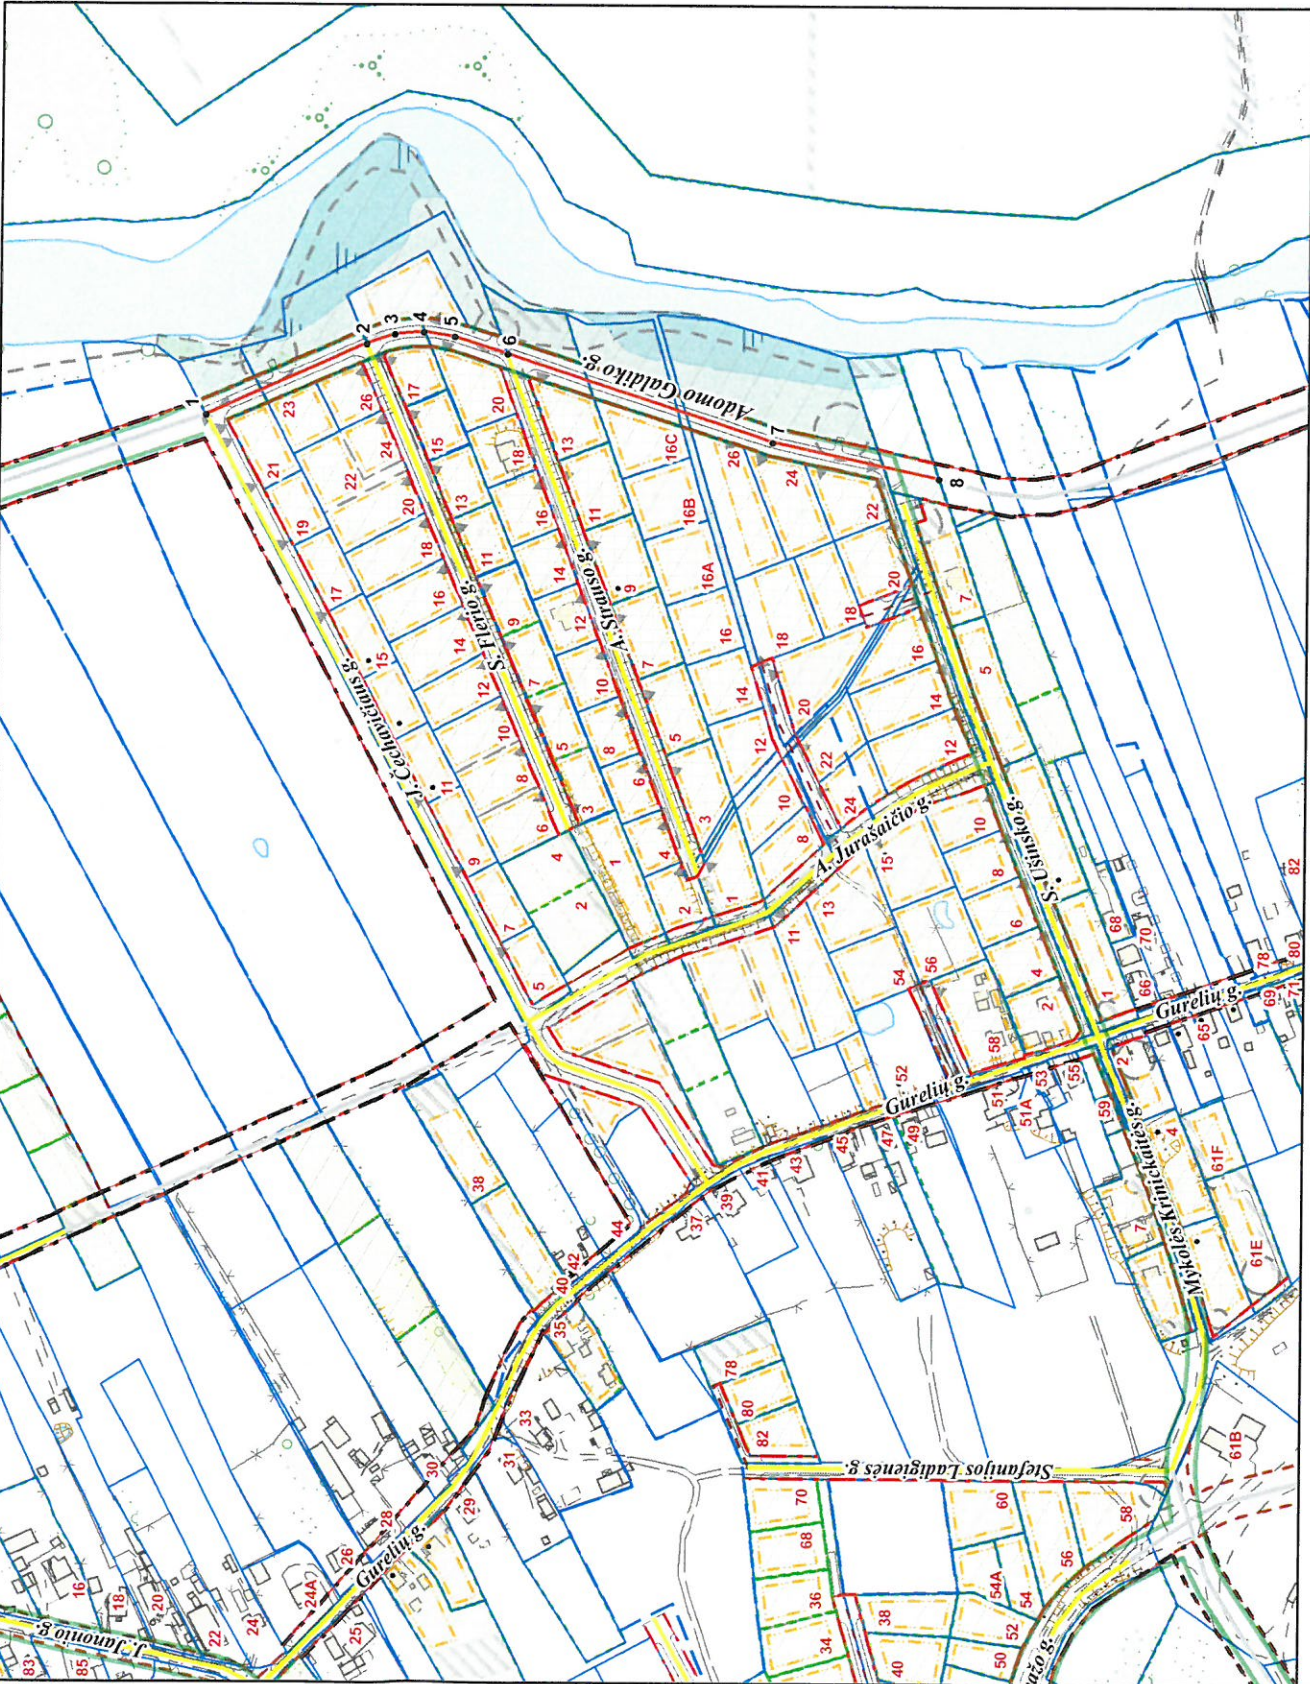

PAVADINIMŲ GATVĖMS, PASTATAMS, STATINIAMS IR KITIEMS OBJEKTAMS SUTEIKIMO, KEITIMO IR IŠTRAUKIMO Į APSKAITĄ TVARKOS APRAŠO I PRIEDAS

Vilniaus miesto savivaldybės tarybos 2018 m. _____ d. sprendimo Nr. _____ priedas

Kartografinis pagrindas	KDB 500V
Gatvės taškų koordinacių nustatymo būdas	Grafinis

GATVIŲ TAŠKŲ KOORDINACIŲ ŽINIARAŠTIS

Adomo Galdiko g. - taškų Nr. plane 1 - 8

NR. PLANE	X	Y
1	6056631,53	572296,26
2	6056547,03	572333,9
3	6056531,87	572339,03
4	6056516,72	572340,36
5	6056500,29	572337,9
6	6056472,42	572328,9
7	6056331,4	572282,76
8	6056242,91	572263,98