


Esama žemės sklypo:  
paskirtis - žemės ūkio  
naudojimo būdas - nenustatytas

Pageidaujama žemės sklypo:  
paskirtis - kita  
naudojimo būdas - vienbučių ir dvibučių  
gyvenamųjų pastatų teritorijos.

kad Nr. 0101/0036:1446

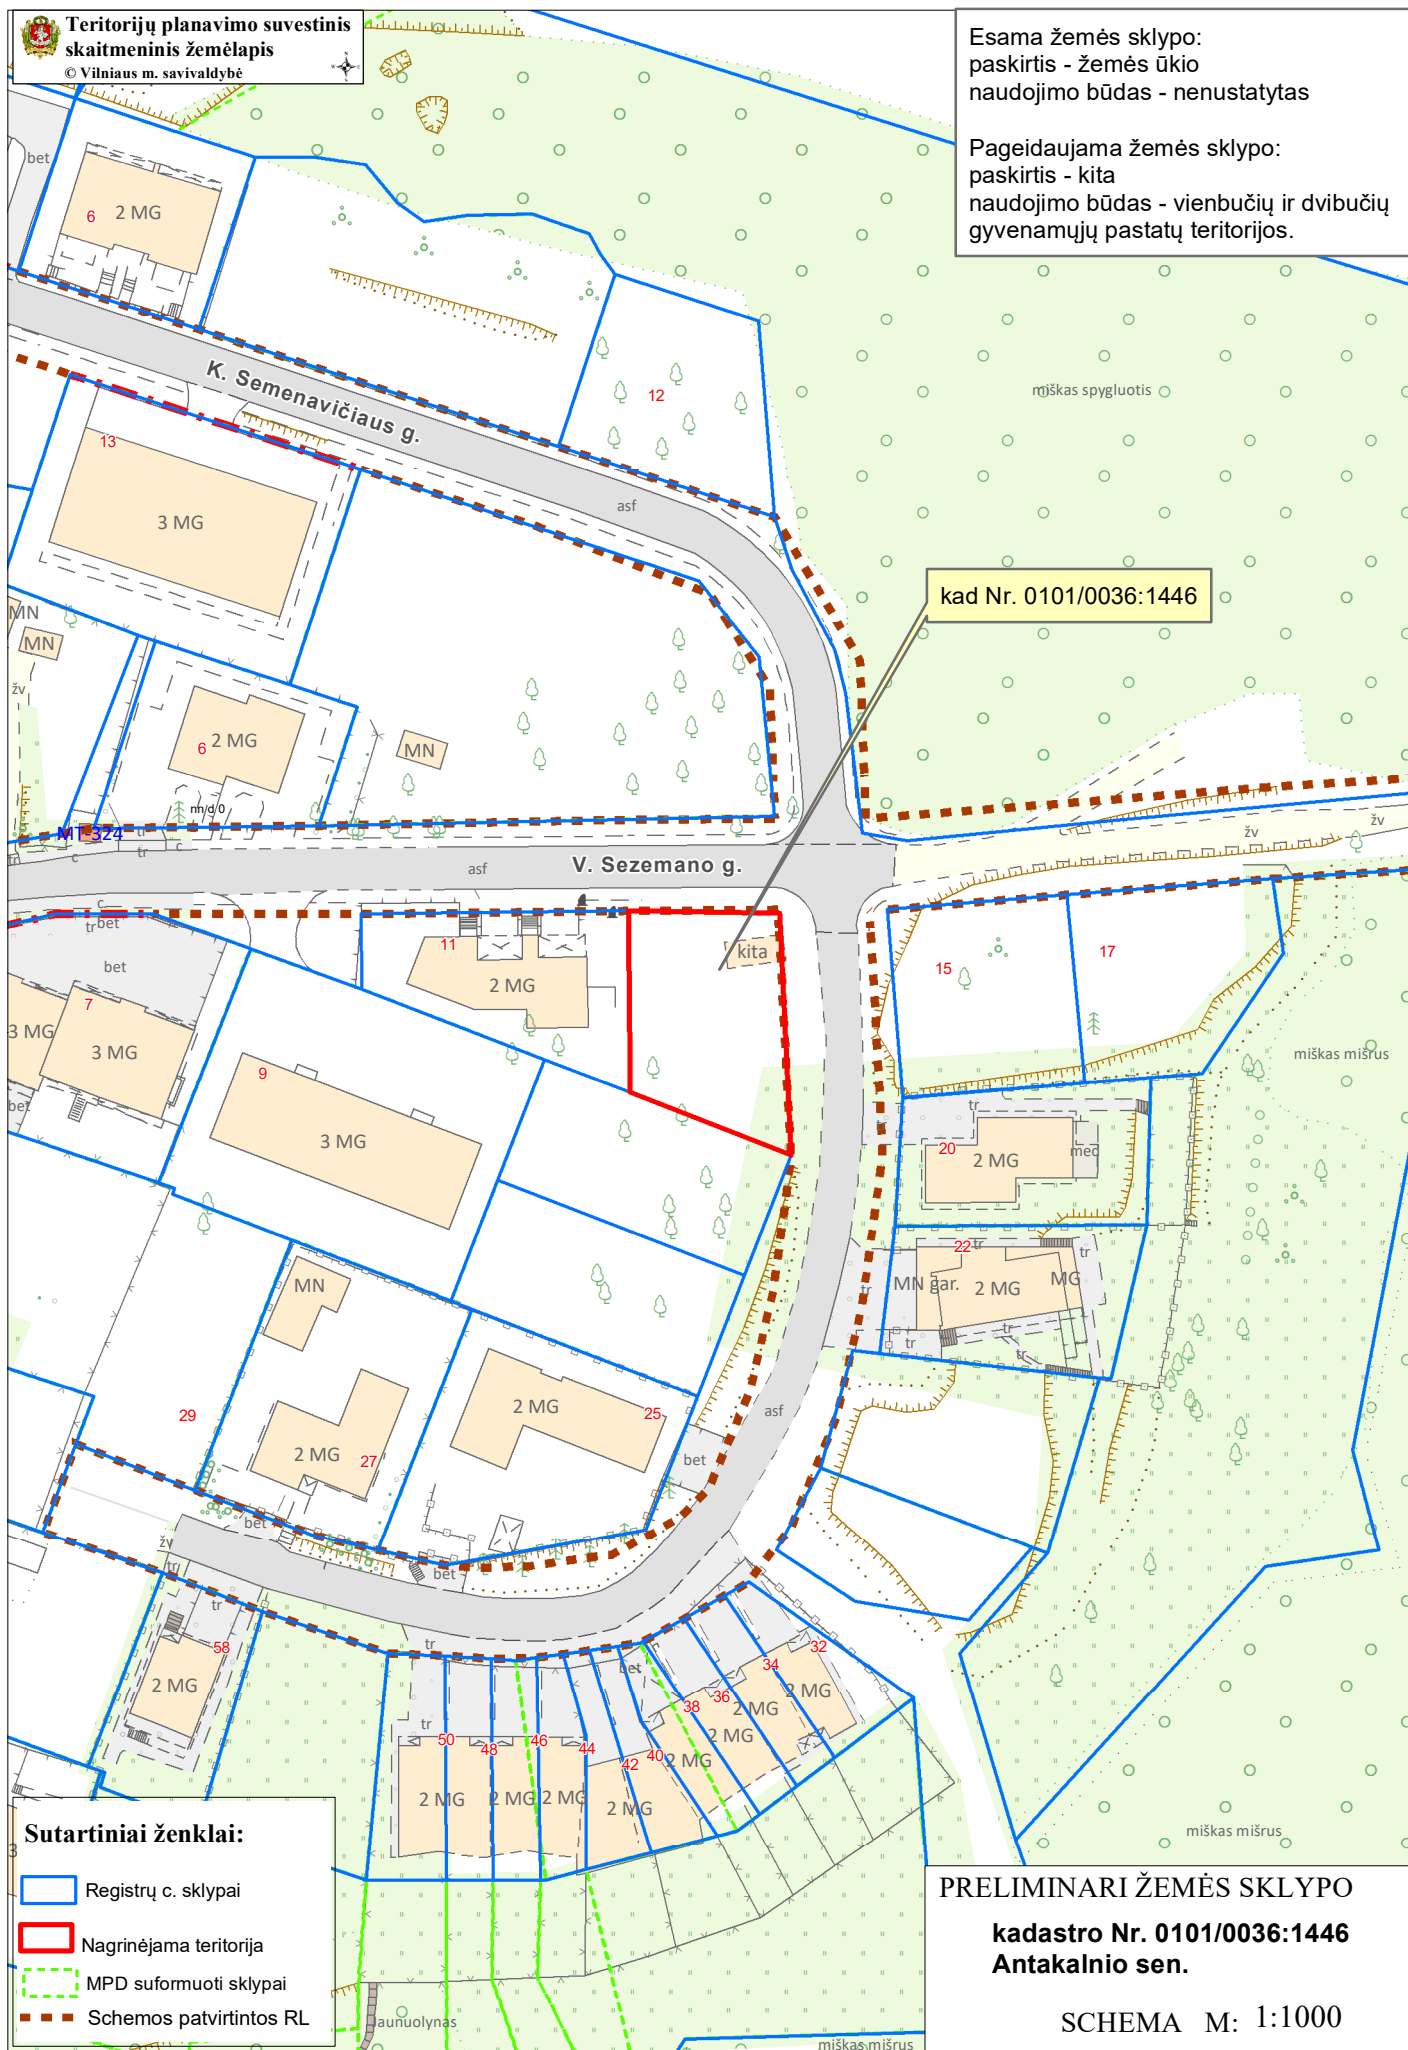

PRELIMINARI ŽEMĖS SKLYPO  
kadastro Nr. 0101/0036:1446  
Antakalnio sen.

SCHEMA M: 1:1000