



VILNIAUS MIESTO SAVIVALDYBĖS ANTAKALNIO SENIŪNIOS
Saulėtekio al. Nr. 17B, Nr. 17C
ADRESŲ NUMERIŲ KEITIMO/SUTEIKIMO PLANAS

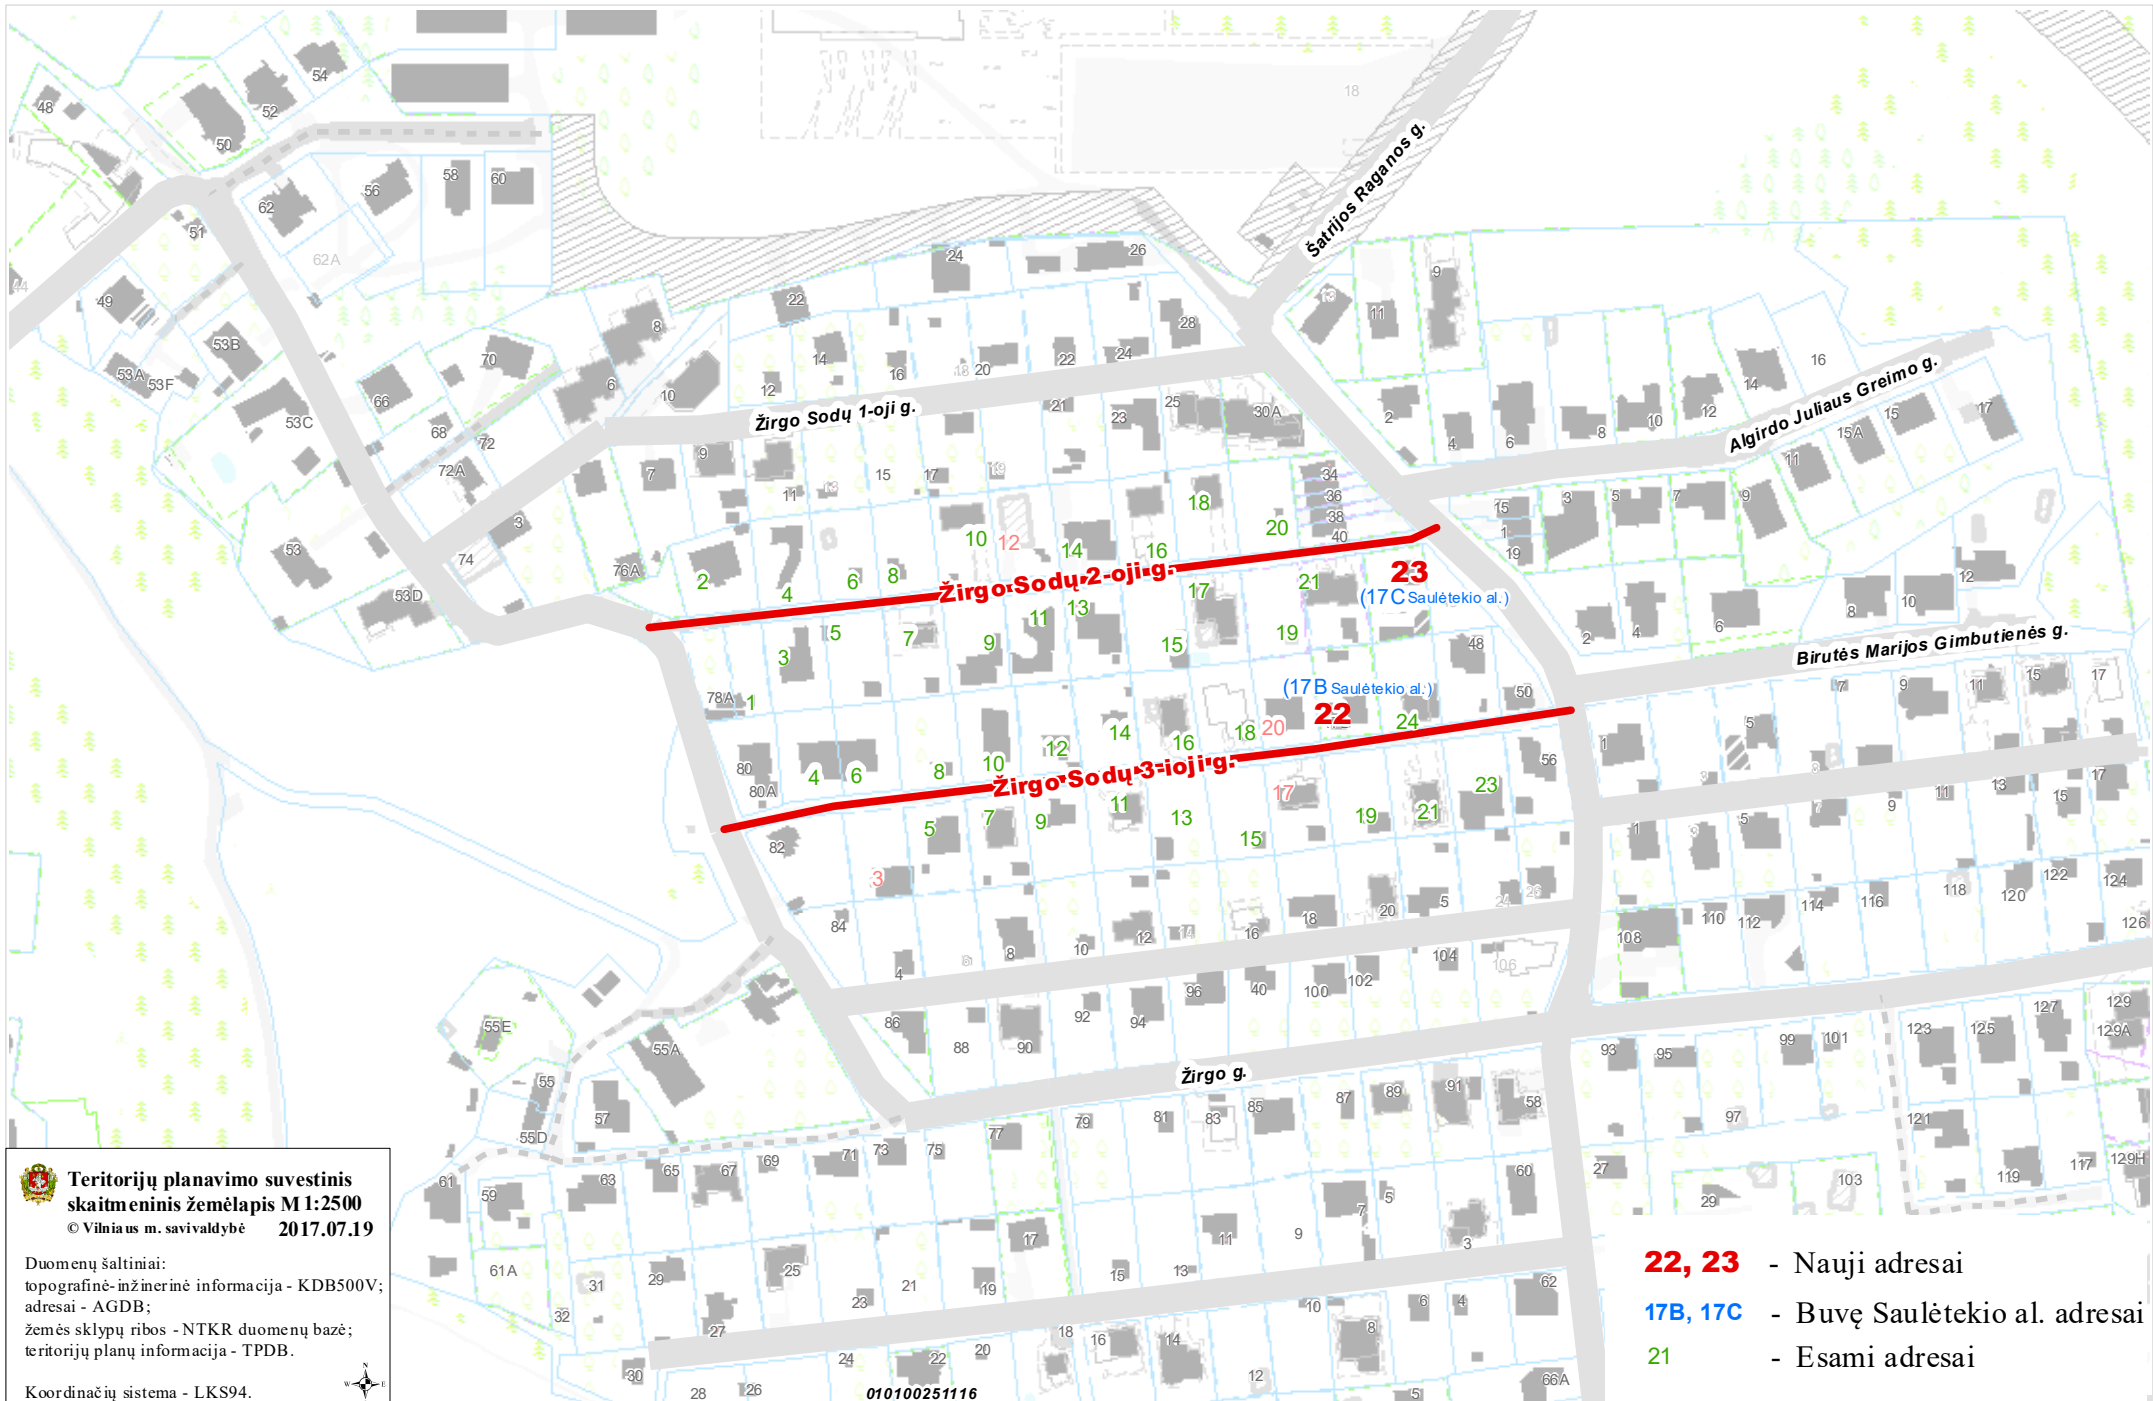

 **Teritorijų planavimo suvestinis skaitmeninis žemėlapis M 1:2500**
© Vilniaus m. savivaldybė 2017.07.19

Duomenų šaltiniai:
topografinė-inžinerinė informacija - KDB500V;
adresai - AGDB;
žemės sklypų ribos - NTKR duomenų bazė;
teritorijų planų informacija - TPDB.

Koordinacių sistema - LKS94.

010100251116

22, 23 - Nauji adresai
17B, 17C - Buvę Saulėtekio al. adresai
21 - Esami adresai