


6064200  
6064100  
6063800  
6063600  
6063400

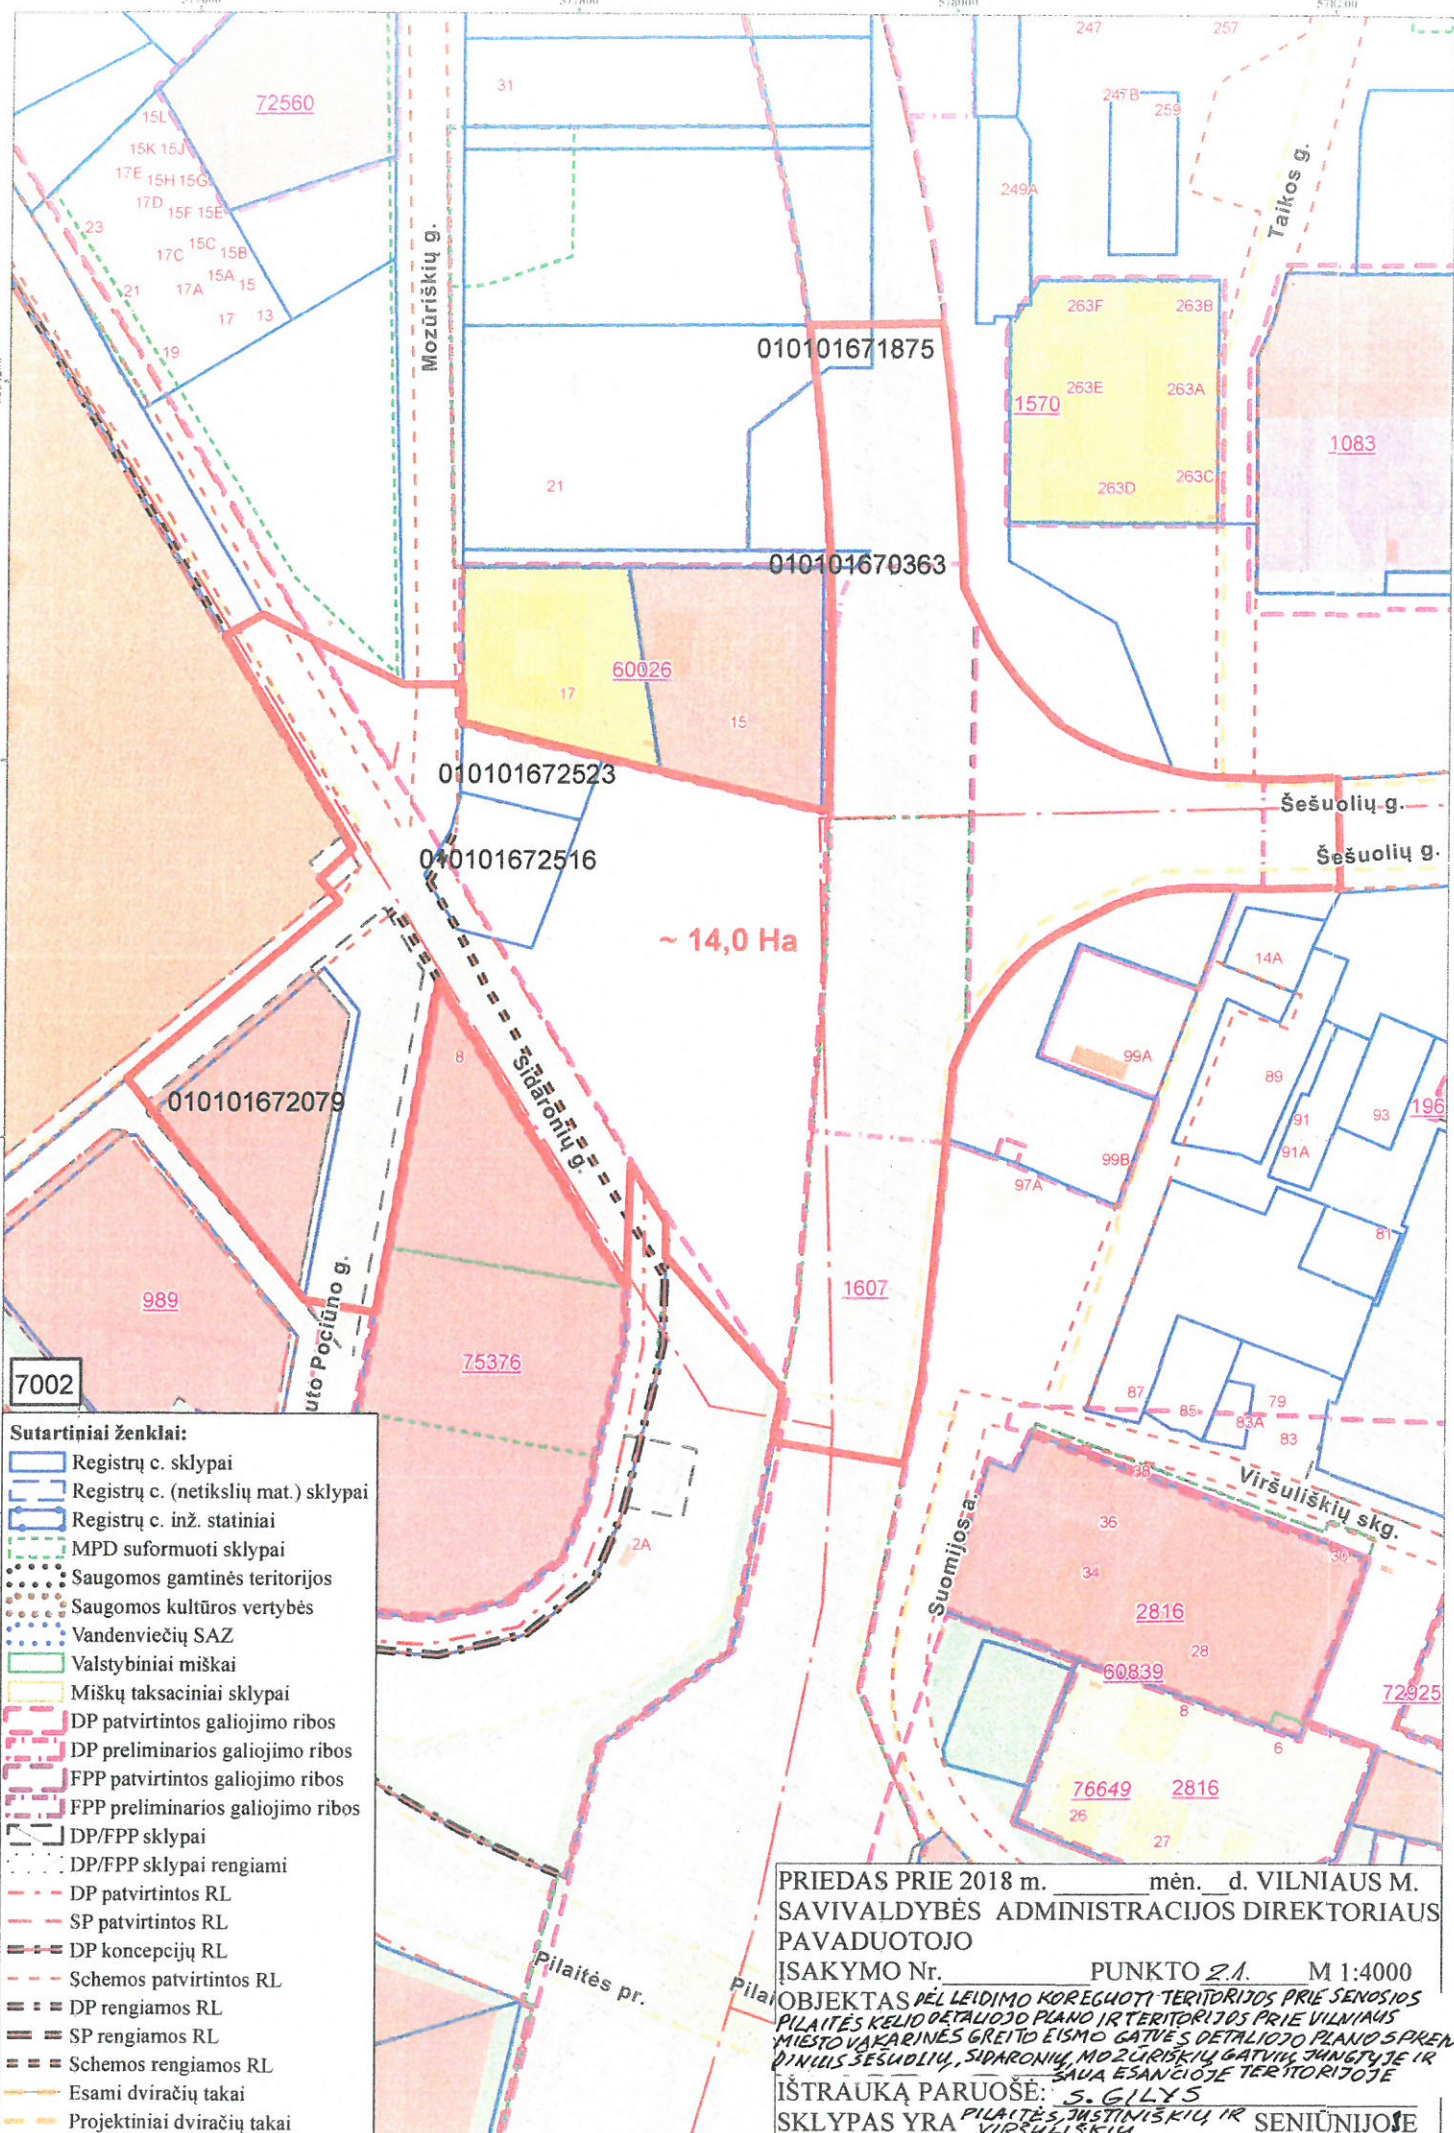

- Sutartiniai ženklai:**
- Registrų c. sklypai
  - Registrų c. (netikslių mat.) sklypai
  - Registrų c. inž. statiniai
  - MPD suformuoti sklypai
  - Saugomos gamtinės teritorijos
  - Saugomos kultūros vertybės
  - Vandenviečių SAZ
  - Valstybiniai miškai
  - Miškų taksaciniai sklypai
  - DP patvirtintos galiojimo ribos
  - DP preliminarios galiojimo ribos
  - FPP patvirtintos galiojimo ribos
  - FPP preliminarios galiojimo ribos
  - DP/FPP sklypai
  - DP/FPP sklypai rengiami
  - DP patvirtintos RL
  - SP patvirtintos RL
  - DP koncepcijų RL
  - Schemos patvirtintos RL
  - DP rengiamos RL
  - SP rengiamos RL
  - Schemos rengiamos RL
  - Esami dviračių takai
  - Projektiniai dviračių takai

PRIEDAS PRIE 2018 m. \_\_\_\_\_ mėn. \_\_\_\_\_ d. VILNIAUS M. SAVIVALDYBĖS ADMINISTRACIJOS DIREKTORIAUS PAVADUOTOJO ĮSAKYMO Nr. \_\_\_\_\_ PUNKTO 2.1. M 1:4000

OBJEKTAS PĖL LEIDIMO KOREGUOTI TERITORIJOS PRIE SENOSIOS PILAITĖS KELIO DETALIOJO PLANO IR TERITORIJOS PRIE VILNIAUS MIESTO VAKARINĖS GREITO EISMO GATVĖS DETALIOJO PLANO SPRENDINIUS ŠEŠUOLIŲ, SIDARONIŲ, MOZŪRIŠKIŲ GATVIŲ JUNGTYJE IR SAVA ESANČIOJE TERITORIJOJE

ĮŠTRAUKĄ PARUOŠĖ: S. GILYS

SKLYPAS YRA PILAITĖS, JUSTINIŠKIŲ IR VIRŠULIŠKIŲ SENIŪNIJOSE