




PAGRINDINIAI RODIKLIAI

RODIKLIO PAVADINIMAS	Rodiklis	Vnt
SKLYPO PLOTAS	1080	m ²
VIENO VIENBUČIO GYVENAMOJO NAMO UŽIMTAS ŽEMES PLOTAS	67.23	m ²
KETURIŲ BLOKUOTŲ VIENBUČIŲ GYVENAMŲJŲ NAMŲ UŽIMTAS ŽEMES PLOTAS	268.92	m ²
SKLYPO UŽSTATYMO TANKUMAS	24.90	%
APŽELDINTAS SKLYPO PLOTAS	532	m ²
VIENO VIENBUČIO GYVENAMOJO NAMO TŪRIS	451	m ³
KETURIŲ BLOKUOTŲ VIENBUČIŲ GYVENAMŲJŲ NAMŲ TŪRIS	1804	m ³
Š. TO SKAČIAUS ŽEMIAU 0,000	-	m ³
VIENO VIENBUČIO GYVENAMOJO NAMO MAUDINGASIS PLOTAS	94.09	m ²
KETURIŲ BLOKUOTŲ VIENBUČIŲ GYVENAMŲJŲ NAMŲ MAUDINGASIS PLOTAS	376.36	m ²
VIENO VIENBUČIO GYVENAMOJO NAMO BENDRASIS PLOTAS	94.09	m ²
KETURIŲ BLOKUOTŲ VIENBUČIŲ GYVENAMŲJŲ NAMŲ BENDRASIS PLOTAS	376.36	m ²
SKLYPO UŽSTATYMO INTENSIVUMAS	34.85	%
PASTATO AUKŠTIS	6.70	m

SUTARTINIAI ŽYMĖJIMAI


- Esamo sklypo riba
- Gretimų sklypų ribos
- Anksčiau suplanuota statybos zonos riba
- Statinių statybos zona, pagal galiojančią detalų planą
- Naktinama anksčiau suplanuota statybos zonos riba
- Padidinama statybos zonos riba
- Naujai nustatoma statinių statybos zona
- 1A 1B 1C 1D Keturi vienbučiai gyvenamieji namai
- Įvažiavimas į sklypą
- Įėjimas į namą
- Sklypo numeris
- Sklypo plotas

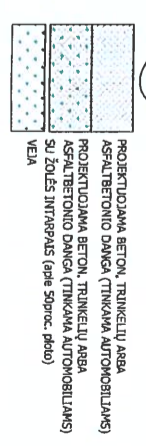

Vilniaus miesto savivaldybės administracijos
Miesto planavimo departamentas
TERRITORIJŲ PLANAVIMO KOMISIJA
2019-03-06/07
PROT. NR. 1-3/19-1
GAS NR. 7432

SI, Vilniaus planas
Geografinių informacinių sistemų poskyris
Asta Mazelė
2019-04-08
7432

- PASTABOS:
1. Sklypas suformuotas. Teritorijos prie Lūkėsčių gatvės nedidelių veiklos mastų detaliojo planu (TDP reg. Nr. T090057298).
 2. Sklypo priklaominėji teritorijos naudojimo reglamentai, patvirtinti teritorijos prie Lūkėsčių gatvės nedidelių veiklos mastų detaliojo planu, nekeičiami.
 3. Statyba ant sklypo ribos galima tik LR teisės akty nustatyta tvarka.

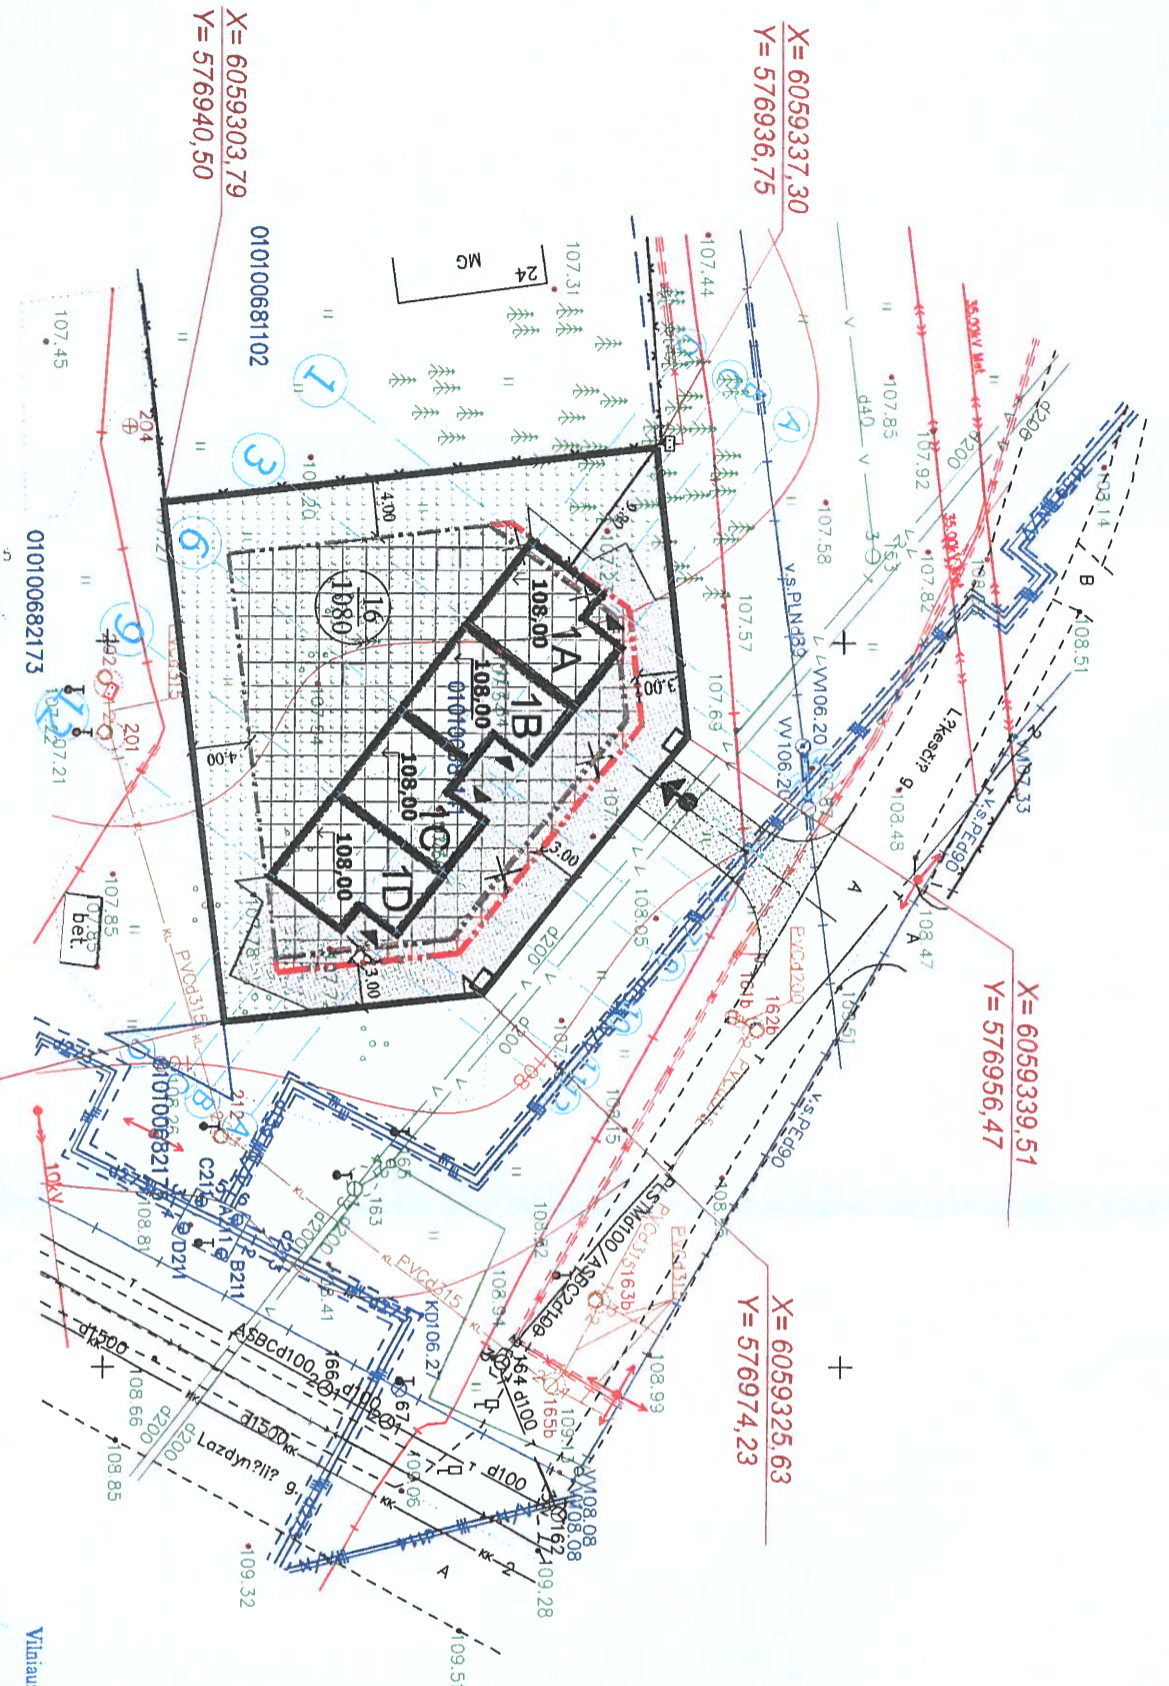

Et.	Objektas	Objektas	Objektas	Objektas
1	1A	1B	1C	1D
2	1A	1B	1C	1D
3	1A	1B	1C	1D
4	1A	1B	1C	1D
5	1A	1B	1C	1D
6	1A	1B	1C	1D
7	1A	1B	1C	1D
8	1A	1B	1C	1D

Atest. Nr. UAB "MEIRISTA"		Pamėnų g. 64, Vilnius, tel. 869947231, el. p. meirista@meirista.lt	
Pareigos	V. Pavardė	Pareigos	Data
TPV0047	G. Meidutė	TPV0047	2019-01
19253	G. Meidutė	PDV	2019-01
Eilapras	Statytojas:	281-DPK-2019	
DPK	ALĖ LENART	Lapas	Lapų
		1	1