


ŽEMĖS SKLYPO (SKLYPŲ) FORMAVIMO IR PERTVARKYMO PROJEKTAS M 1 : 500

SPRENDINIŲ BRĖŽINYS

Pertvarkomos teritorijos bendras plotas 191m²

Kadastru vietovė	Vilniaus				
Žemės sklypo (sklypų) kadastru Nr.	Kadastru numeris: 0101				
	bloko Nr.			žemės sklypo Nr.	
Skl.Nr.21	0	0	0	5	
Gatvė, namo Nr.	P.Baublio g. 35				
Kaimas (miestelis)					
Seniūnija	Verkių sen.				
Miestas (rajonas)	Vilniaus m. sav.				
Apskritis	Vilniaus				

Gretimybė	Linijos ilgis, m	Žemės sklypo kadastru Nr.	Pastabos
1-2	7.46	0101/0005:0385	
2-3	16.90	0101/0005:0350	
3-4	8.01		Laisva Valstybinė žemė
4-5	7.61		P.Baublio g. (20m pločio)
5-6	7.76	0101/0005:0353	
6-1	18.63		Laisva Valstybinė žemė
6-3	7.65		Riba tarp sklypu Nr. 351-1 ir 351

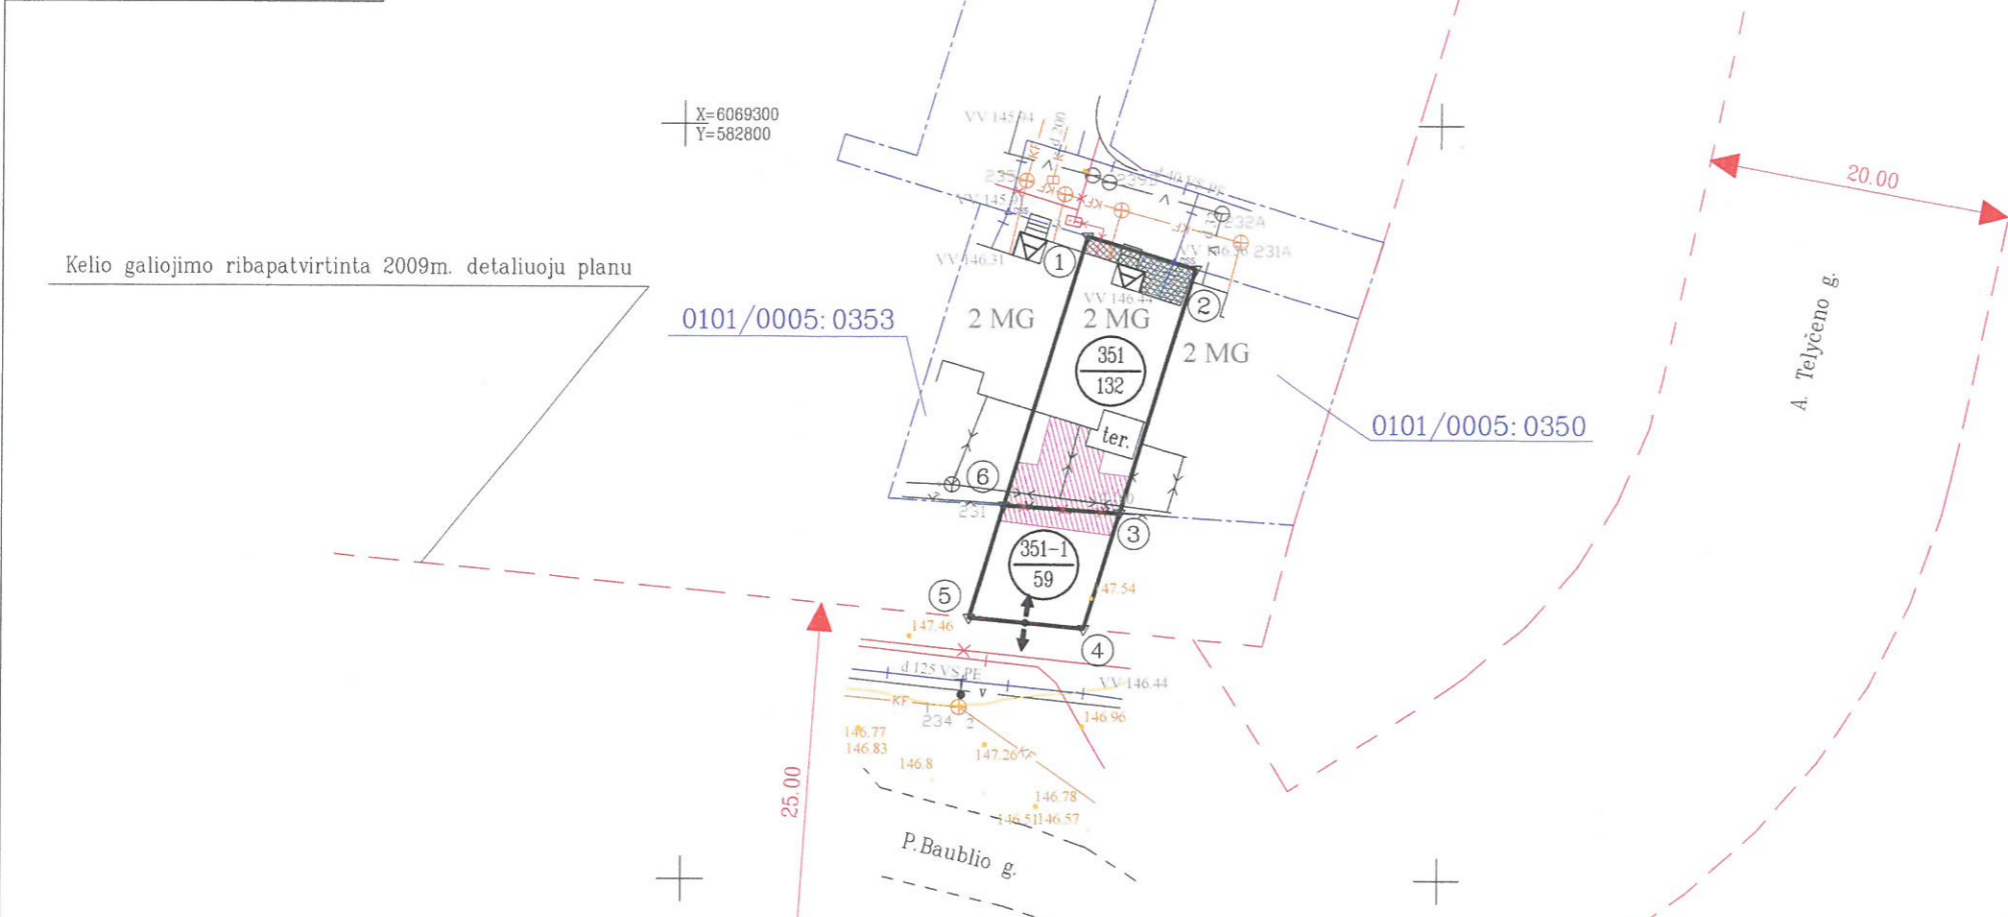

KOORDINAČIŲ ŽINIARAŠTIS			
Koordinatų sistema LKS-94			
Taško Nr.	Kodas	X	Y
1	R	6069292.62	582826.8
2	R	6069290.47	582833.94
3	R	6069274.31	582829.01
4	R	6069266.65	582826.68
5	R	6069267.38	582819.11
6	R	6069274.80	582821.37

SUTARTINIAI ŽENKLAI	
Sutartinio ženklų žymėjimas	Sutartinio ženklo aprašymas
▽	pertvarkomo / formuojamo žemės sklypo pastovūs riboženkliai
---	gatvės raudonosios linijos
---	esamos gretimų sklypų ribos
---	pertvarkomo / formuojamo sklypo ribos
1/2	1 - žemės sklypo numeris 2 - žemės sklypo plotas, m
7	pertvarkomo / formuojamo sklypo posūkio taško numeris
▨	ryšių linijų apsaugos zonos
▧	dujotiekių apsaugos zonos
▩	elektros linijų apsaugos zonos
▤	vandentiekio, lietaus ir fekalinės kanalizacijos tinklų ir įrenginių apsaugos zonos
→	planuojamas įvažiavimas/išvažiavimas
✖	naikinama žemė sklypo riba

Žemės sklypo (sklypų) savininkai ar valstybinės žemės patikėtiniai:

Eglė Liudkovska 0101/0005:0351 (žemės sklypo Nr. kadastru žemėlapyje) 2017.06.07

Artur Liudkovski 0101/0005:0351 (žemės sklypo Nr. kadastru žemėlapyje) 2017.06.07

Vilniaus miesto savivaldybės administracijos
Miesto plėtros departamento
Direktorius pavaduotoja
Raimonda Rudukienė
2017.06.14

Vilniaus miesto savivaldybės administracijos
Miesto plėtros departamento
Žemės duomenų skyriaus
vyr. specialistas
Daiva Petrovskaja
2017.06.13

SKAITMENIZUOTA
Savivaldybės įmonė „Vilniaus planas“
GIS skyrius
Parašas **LORETA SILKIENĖ**
Data 2017.06.12
6327

Vilniaus miesto savivaldybės gatvių ribų schema patvirtinta 2011m.

EDUARDO ŠUŠKEVIČ INDIVIDUALI VEIKLA				
Matininko kvalifikacijos pažymėjimo Nr.2M-M-1209 tel.: 860570284, el.paštas: e.suskevici@gmail.com				
Pareigos	Vardas ir pavardė	Kvalifikacijos pažymėjimo išdavimo data ir numeris	Parašas	Data
Matininkas	Eduardo Šuškevič	2R-FP-716 2012-11-12		2017 05 30
PRIEDAS PRIE AIŠKINAMOJO RAŠTO NR.1				A.V.

Žemės sklypo (sklypų) pagrindinė žemės naudojimo paskirtis, būdas ir pobūdis iki pertvarkymo			
Žemės sklypo Nr.	Plotas	pagrindinė žemės naudojimo paskirtis	būdas
0101/0005:0351	0.0132	Kita	Vienbučių ir dvibučių gyvenamųjų pastatų teritorijos
351-1	-	-	-

Žemės sklypo (sklypų) pagrindinė žemės naudojimo paskirtis, būdas ir pobūdis po pertvarkymo			
Žemės sklypo Nr.	Plotas	pagrindinė žemės naudojimo paskirtis	būdas
0101/0005:0351	0.0132	995 - Kita (žemės)	330 - Vienbučių ir dvibučių gyvenamųjų pastatų teritorijos
351-1	0.0059	995 - Kita (žemės)	330 - Vienbučių ir dvibučių gyvenamųjų pastatų teritorijos

Žemės sklypo (sklypų) pagrindinė žemės naudojimo paskirtis, būdas ir pobūdis po pertvarkymo (Po sklypų apjungimo)			
Žemės sklypo Nr.	Plotas	pagrindinė žemės naudojimo paskirtis	būdas
352-2	0.0191	995 - Kita (žemės)	330 - Vienbučių ir dvibučių gyvenamųjų pastatų teritorijos

Žemės sklypui (sklypams) nustatyti servitutai iki žemės sklypo (sklypų) pertvarkymo

žemės sklypo Nr.	Eil. Nr.	Kodas	Servituto rūšis	Plotas m ²
0101/0005:0351	-	-	-	-
351-1	-	-	-	-

Siūloma nustatyti žemės sklypui (sklypams) servitutus po žemės sklypo (sklypų) pertvarkymo

žemės sklypo Nr.	Eil. Nr.	Kodas	Servituto rūšis	Plotas m ²
351-1	-	-	-	-
0101/0005:0351	-	-	-	-

Siūloma nustatyti žemės sklypui (sklypams) servitutus po žemės sklypo (sklypų) pertvarkymo (Po sklypų apjungimo)

žemės sklypo Nr.	Eil. Nr.	Kodas	Servituto rūšis	Plotas m ²
351-2	-	-	-	-

Iki žemės sklypo (sklypų) pertvarkymo jam (jiems) taikytos specialiosios žemės ir miško naudojimo sąlygos, nustatytos Lietuvos Respublikos Vyriausybės 1992 m. gegužės 12 d. nutarimu Nr. 343 (Žin., 1992, Nr. 22-652)

žemės sklypo Nr.	kodas	aprašymas	plotas, ha
0101/0005:0351	6	VI. Elektros linijų apsaugos zonos	-
351-2	-	-	-

Po žemės sklypo (sklypų) pertvarkymo jam (jiems) taikomos specialiosios žemės ir miško naudojimo sąlygos, nustatytos Lietuvos Respublikos Vyriausybės 1992 m. gegužės 12 d. nutarimu Nr. 343

žemės sklypo Nr.	kodas	aprašymas	plotas, ha
0101/0005:0351	1	I. Rysių linijų apsaugos zonos	0.0031
0101/0005:0351	65	V. Aerodromo apsaugos zonos	0.0132
0101/0005:0351	6	VI. Elektros linijų apsaugos zonos	0.0002
0101/0005:0351	9	IX. Dujotiekių apsaugos zonos	0.0008
0101/0005:0351	49	XLIX. Vandentiekio, lietaus ir fekalinės kanalizacijos tinklų ir įrenginių apsaugos zonos	0.0012
351-1	1	I. Rysių linijų apsaugos zonos	0.0010
351-1	65	V. Aerodromo apsaugos zonos	0.0059
351-1	49	XLIX. Vandentiekio, lietaus ir fekalinės kanalizacijos tinklų ir įrenginių apsaugos zonos	0.0001

Specialiosios žemės ir miško naudojimo sąlygos po sklypų apjungimo

žemės sklypo Nr.	kodas	aprašymas	plotas, ha
0101/0005:0351	1	I. Rysių linijų apsaugos zonos	0.0041
0101/0005:0351	65	V. Aerodromo apsaugos zonos	0.0191
0101/0005:0351	6	VI. Elektros linijų apsaugos zonos	0.0002
0101/0005:0351	9	IX. Dujotiekių apsaugos zonos	0.0008
0101/0005:0351	49	XLIX. Vandentiekio, lietaus ir fekalinės kanalizacijos tinklų ir įrenginių apsaugos zonos	0.0013

Žemės sklypo savininko naudotojo vardas, pavardė ar pavadinimas	FORMUOJAMO ŽEMĖS SKLYPO (SKLYPŲ) ŽEMĖS NAUDMENŲ EKSPLIKACIJA (ha)													
	Žemės sklypo Nr.	Bendras plotas	Žemės ūkio naudmenos				miškai	krūmai	keliai		užstatyta teritorija	vandenys	kita žemė	nusausinta žemė
			iš viso	ariama	sodai	pievos			iš viso	iš jų servitutiniai				
Eglė Liudkovska Artur Liudkovski	0101/0005:0351	0.0132	-	-	-	-	-	-	-	0.0132	-	-	-	
Eglė Liudkovska Artur Liudkovski	351-1	-	-	-	-	-	-	-	-	-	-	-	-	

Žemės sklypo savininko naudotojo vardas, pavardė ar pavadinimas	ŽEMĖS NAUDMENŲ EKSPLIKACIJA (ha) PO ŽEMĖS SKLYPO (SKLYPŲ) PERTVARKYMO													
	Žemės sklypo Nr.	Bendras plotas	Žemės ūkio naudmenos				miškai	krūmai	keliai		užstatyta teritorija	vandenys	kita žemė	nusausinta žemė
			iš viso	ariama	sodai	pievos			iš viso	iš jų servitutiniai				
Eglė Liudkovska Artur Liudkovski	0101/0005:0351	0.0132	-	-	-	-	-	-	-	0.0132	-	-	-	
Eglė Liudkovska Artur Liudkovski	351-1	0.0059	-	-	-	-	-	-	-	0.0059	-	-	-	

Žemės sklypo savininko naudotojo vardas, pavardė ar pavadinimas	ŽEMĖS NAUDMENŲ EKSPLIKACIJA (ha) PO ŽEMĖS SKLYPO (SKLYPŲ) PERTVARKYMO (Po sklypų apjungimo)													
	Žemės sklypo Nr.	Bendras plotas	Žemės ūkio naudmenos				miškai	krūmai	keliai		užstatyta teritorija	vandenys	kita žemė	nusausinta žemė
			iš viso	ariama	sodai	pievos			iš viso	iš jų servitutiniai				
Eglė Liudkovska Artur Liudkovski	351-2	0.0191	-	-	-	-	-	-	-	0.0191	-	-	-	

Žemės sklypo savininko naudotojo vardas, pavardė ar pavadinimas	FORMUOJAMO ŽEMĖS SKLYPO (SKLYPU) ŽEMĖS NAUDMENŲ EKSPLIKACIJA (ha)												
	Žemės sklypo Nr.	Bendras plotas	Žemės ūkio naudmenos				miškai	krūmai	keliai		užstatyta teritorija	vandenys	nusausingta žemė
			iš viso	ariama	sodai	pievos			iš viso	iš jų servi- tutiniai			
Eglė Liudkovska Artur Liudkovski	0101/0005:0351	0.0132	-	-	-	-	-	-	-	0.0132	-	-	
Eglė Liudkovska Artur Liudkovski	351-1	-	-	-	-	-	-	-	-	-	-	-	

Žemės sklypo savininko naudotojo vardas, pavardė ar pavadinimas	ŽEMĖS NAUDMENŲ EKSPLIKACIJA (ha) PO ŽEMĖS SKLYPO (SKLYPU) PERTVARKYMO												
	Žemės sklypo Nr.	Bendras plotas	Žemės ūkio naudmenos				miškai	krūmai	keliai		užstatyta teritorija	vandenys	nusausingta žemė
			iš viso	ariama	sodai	pievos			iš viso	iš jų servi- tutiniai			
Eglė Liudkovska Artur Liudkovski	0101/0005:0351	0.0132	-	-	-	-	-	-	-	0.0132	-	-	
Eglė Liudkovska Artur Liudkovski	351-1	0.0059	-	-	-	-	-	-	-	0.0059	-	-	

Žemės sklypo savininko naudotojo vardas, pavardė ar pavadinimas	ŽEMĖS NAUDMENŲ EKSPLIKACIJA (ha) PO ŽEMĖS SKLYPO (SKLYPU) PERTVARKYMO (Po sklypu apjungimo)												
	Žemės sklypo Nr.	Bendras plotas	Žemės ūkio naudmenos				miškai	krūmai	keliai		užstatyta teritorija	vandenys	nusausingta žemė
			iš viso	ariama	sodai	pievos			iš viso	iš jų servi- tutiniai			
Eglė Liudkovska Artur Liudkovski	351-2	0.0191	-	-	-	-	-	-	-	0.0191	-	-	

Žemės sklypo (sklypų) pagrindinė žemės naudojimo paskirtis, būdas ir pobūdis iki pertvarkymo			
Žemės sklypo Nr.	Plotas	pagrindinė žemės naudojimo paskirtis	būdas
0101/0005:0351	0.0132	Kita	Vienbučių ir dvibučių gyvenamųjų pastatų teritorijos
351-1	-	-	-

Žemės sklypo (sklypų) pagrindinė žemės naudojimo paskirtis, būdas ir pobūdis po pertvarkymo			
Žemės sklypo Nr.	Plotas	pagrindinė žemės naudojimo paskirtis	būdas
0101/0005:0351	0.0132	995 - Kita (žemės)	330 - Vienbučių ir dvibučių gyvenamųjų pastatų teritorijos
351-1	0.0059	995 - Kita (žemės)	330 - Vienbučių ir dvibučių gyvenamųjų pastatų teritorijos

Žemės sklypo (sklypų) pagrindinė žemės naudojimo paskirtis, būdas ir pobūdis po pertvarkymo (Po sklypų apjungimo)			
352-2	0.0191	995 - Kita (žemės)	330 - Vienbučių ir dvibučių gyvenamųjų pastatų teritorijos

