


VILNIAUS MIESTO GATVIŲ IŠDĖSTYMO PLANAS M 1 : 5000

2.6 p. 2 1.6 p. 2

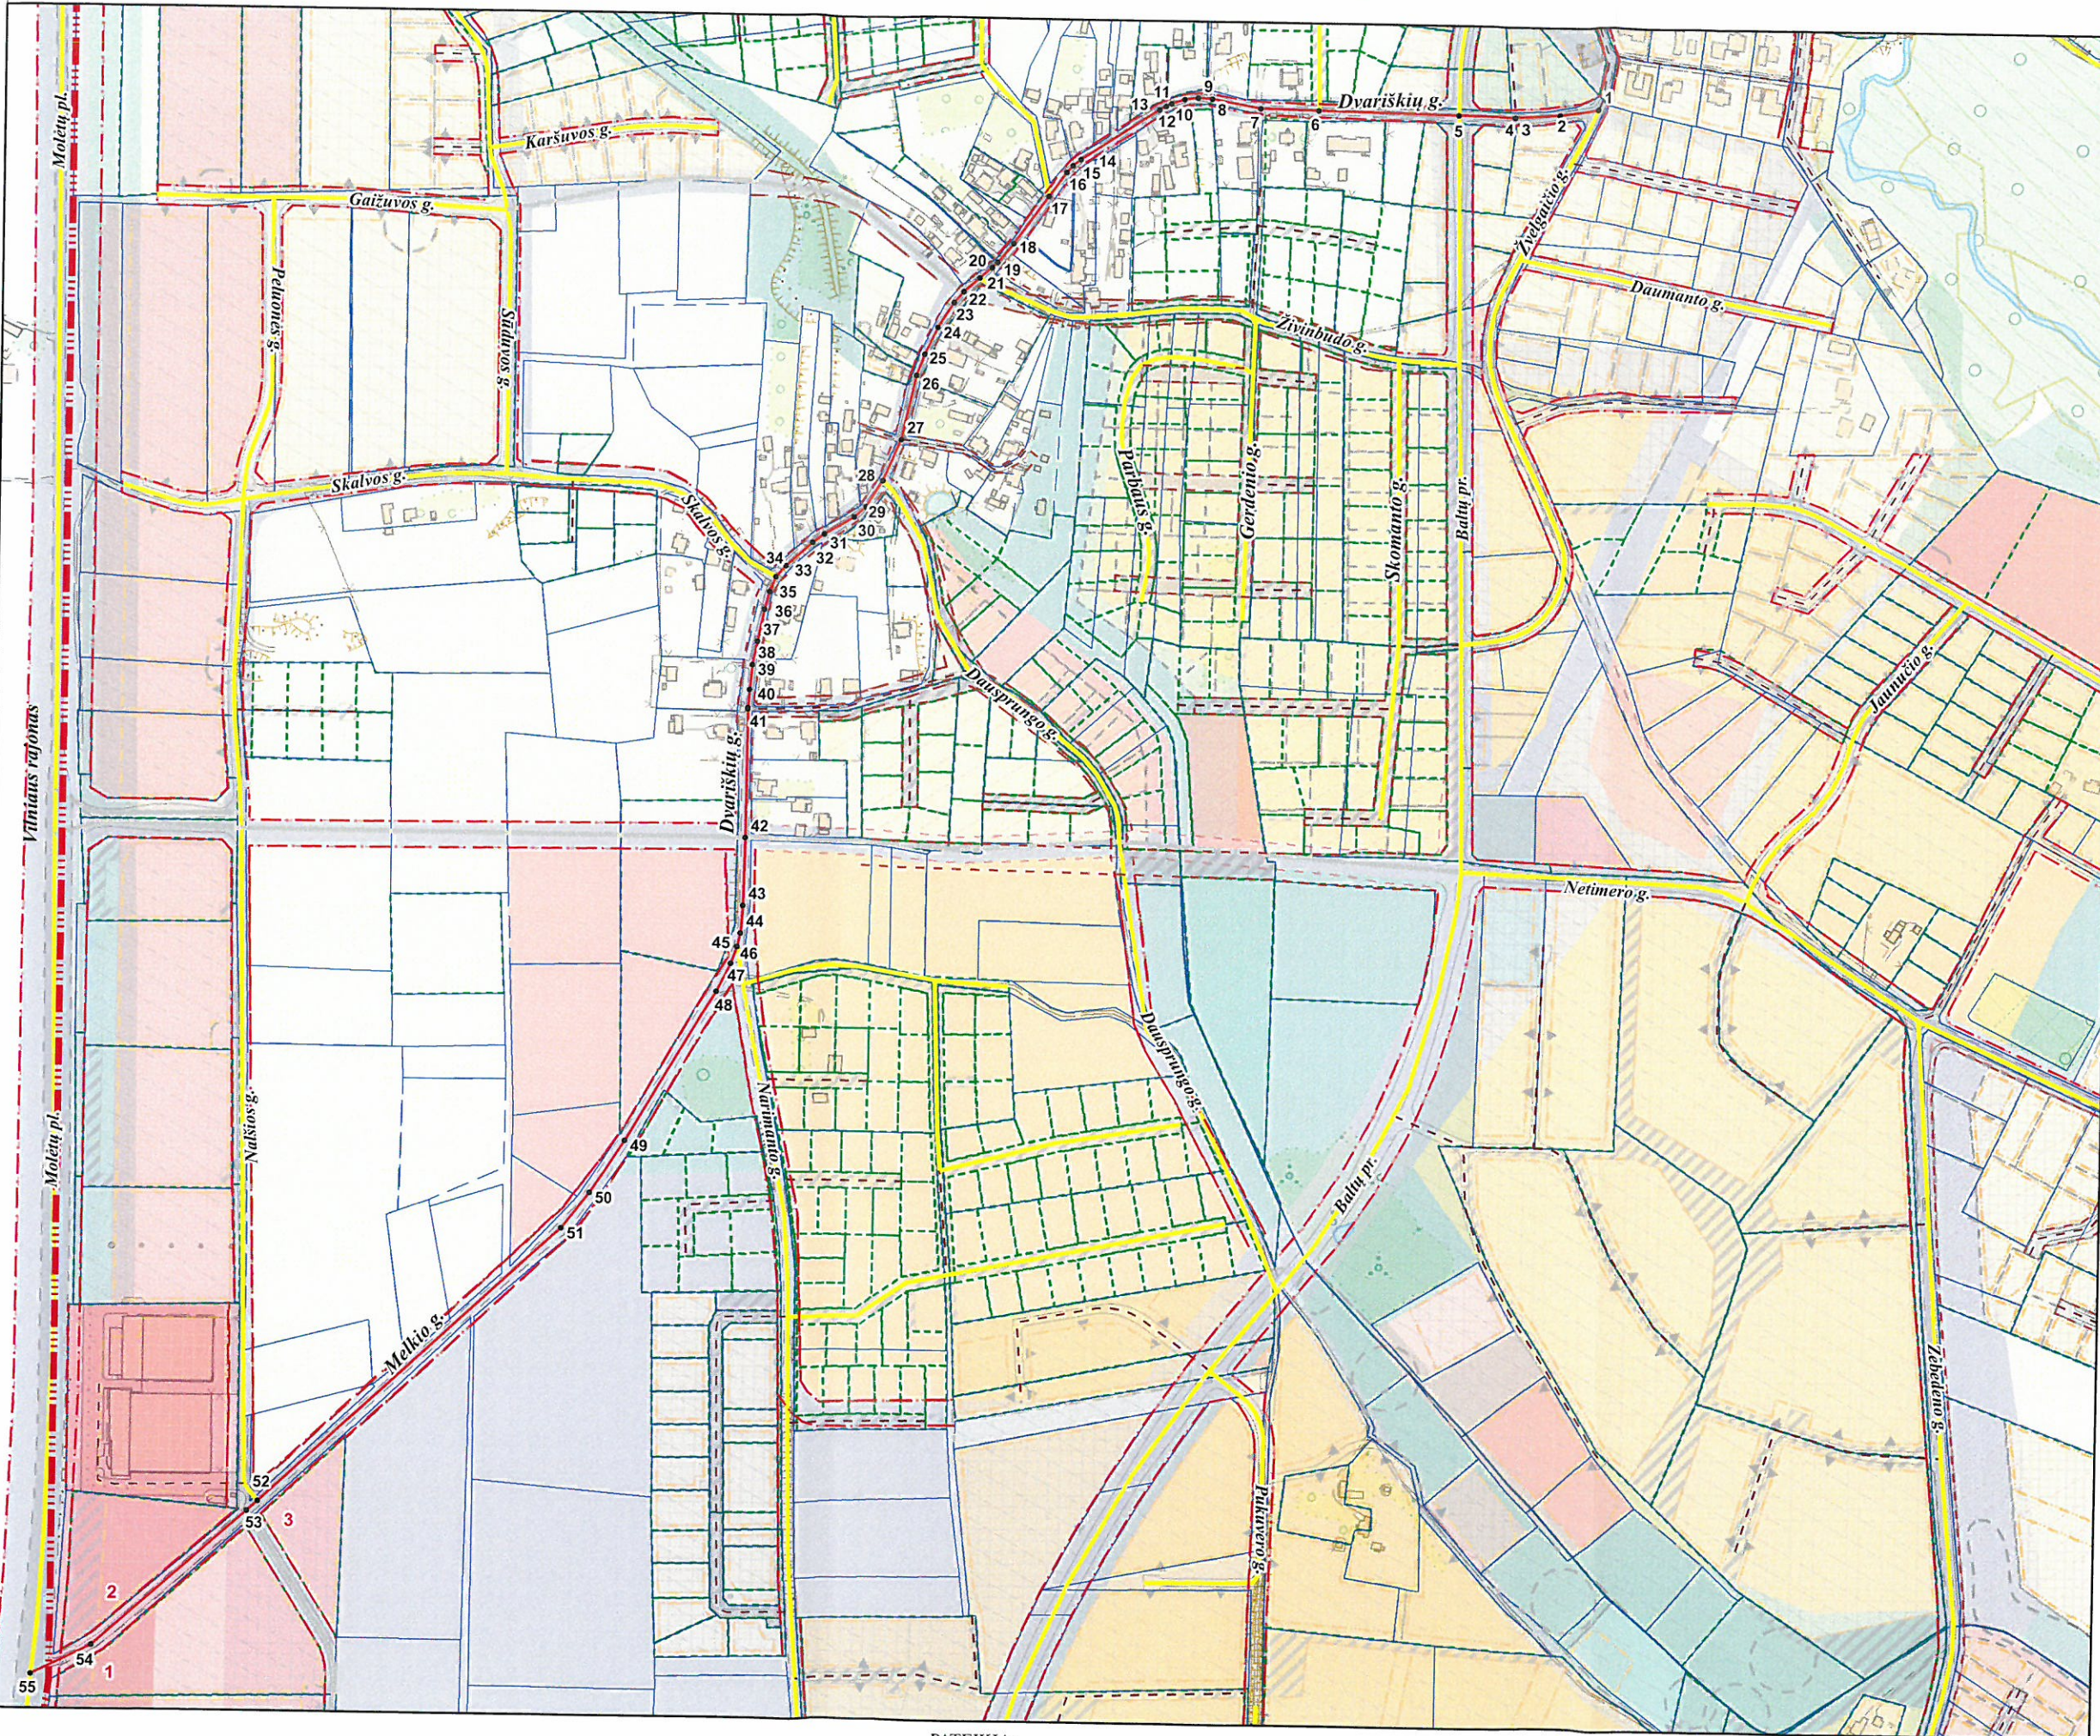

PAVADINIMŲ GATVĖMS, PASTATAMS, STATINIAMS IR KITIEMS OBJEKTAMS SUTEIKIMO, KEITIMO IR ĮTRAUKIMO Į APSKAITĄ TVARKOS APRAŠO 1 PRIEDAS

Vilniaus miesto savivaldybės tarybos
2016 m. _____ d. sprendimo Nr. _____
priedas

Kartografinis pagrindas	KDB 500V
Gatvės taškų koordinacių nustatymo būdas	Grafinis

GATVIŲ TAŠKŲ KOORDINACIŲ ŽINIARAŠTIS
Dvariškių g. - taškų Nr. plane 1 - 45
Melkio g. - taškų Nr. plane 46 - 55

NR. PLANE	X	Y
1	6073764,31	583206,3
2	6073760,28	583176,66
3	6073757,71	583142,98
4	6073757,72	583142,63
5	6073758,28	583098,41
6	6073760,21	582992,29
7	6073761,04	582946,59
8	6073767,91	582909,6
9	6073768,43	582898,77
10	6073767,14	582888,72
11	6073763,79	582878,54
12	6073761,64	582874,49
13	6073759,02	582869,56
14	6073719,86	582809,77
15	6073714,9	582803,57
16	6073709,61	582798,93
17	6073690,75	582785,36
18	6073653,91	582758,85
19	6073639,36	582746,94
20	6073635,26	582742,84
21	6073627,12	582733,59
22	6073616,32	582721,74
23	6073607,81	582714,45
24	6073588,32	582702,27
25	6073567,53	582692,17
26	6073551,41	582686,17
27	6073501,74	582675,22
28	6073470,03	582661,59
29	6073449,77	582648,57
30	6073441,85	582639,79
31	6073427,86	582617,17
32	6073421,35	582607,9
33	6073403,23	582587,19
34	6073394,41	582579,39
35	6073382,96	582574,69
36	6073369,22	582570,91
37	6073344,43	582565,83
38	6073326,36	582562,34
39	6073307,03	582560,32
40	6073293,03	582559,36
41	6073291,91	582559,35
42	6073192,64	582558,84
43	6073140,26	582557,91
44	6073118,93	582556,31
45	6073108,41	582553,99
46	6073108,41	582553,99
47	6073095,38	582549,43
48	6073073,55	582538,98
49	6072957,13	582470,63
50	6072916,45	582443,65
51	6072888,74	582422,56
52	6072674,09	582191,44
53	6072666,55	582182,99
54	6072561,04	582064,69
55	6072537,92	582018,02

KEIČIAMAI :
DVARIŠKIŲ G. ADRESAI NR.1, 2, 3

PATEIKIA:
Vilniaus miesto savivaldybės administracijos
Miesto plėtros departamento direktoriaus pavaduotoja