


VILNIAUS MIESTO SAVIVALDYBĖS RASŲ SENIŪNIJOS
Liepkalnio g. Nr. 19A
 ADRESŲ NUMERIŲ KEITIMO PLANAS

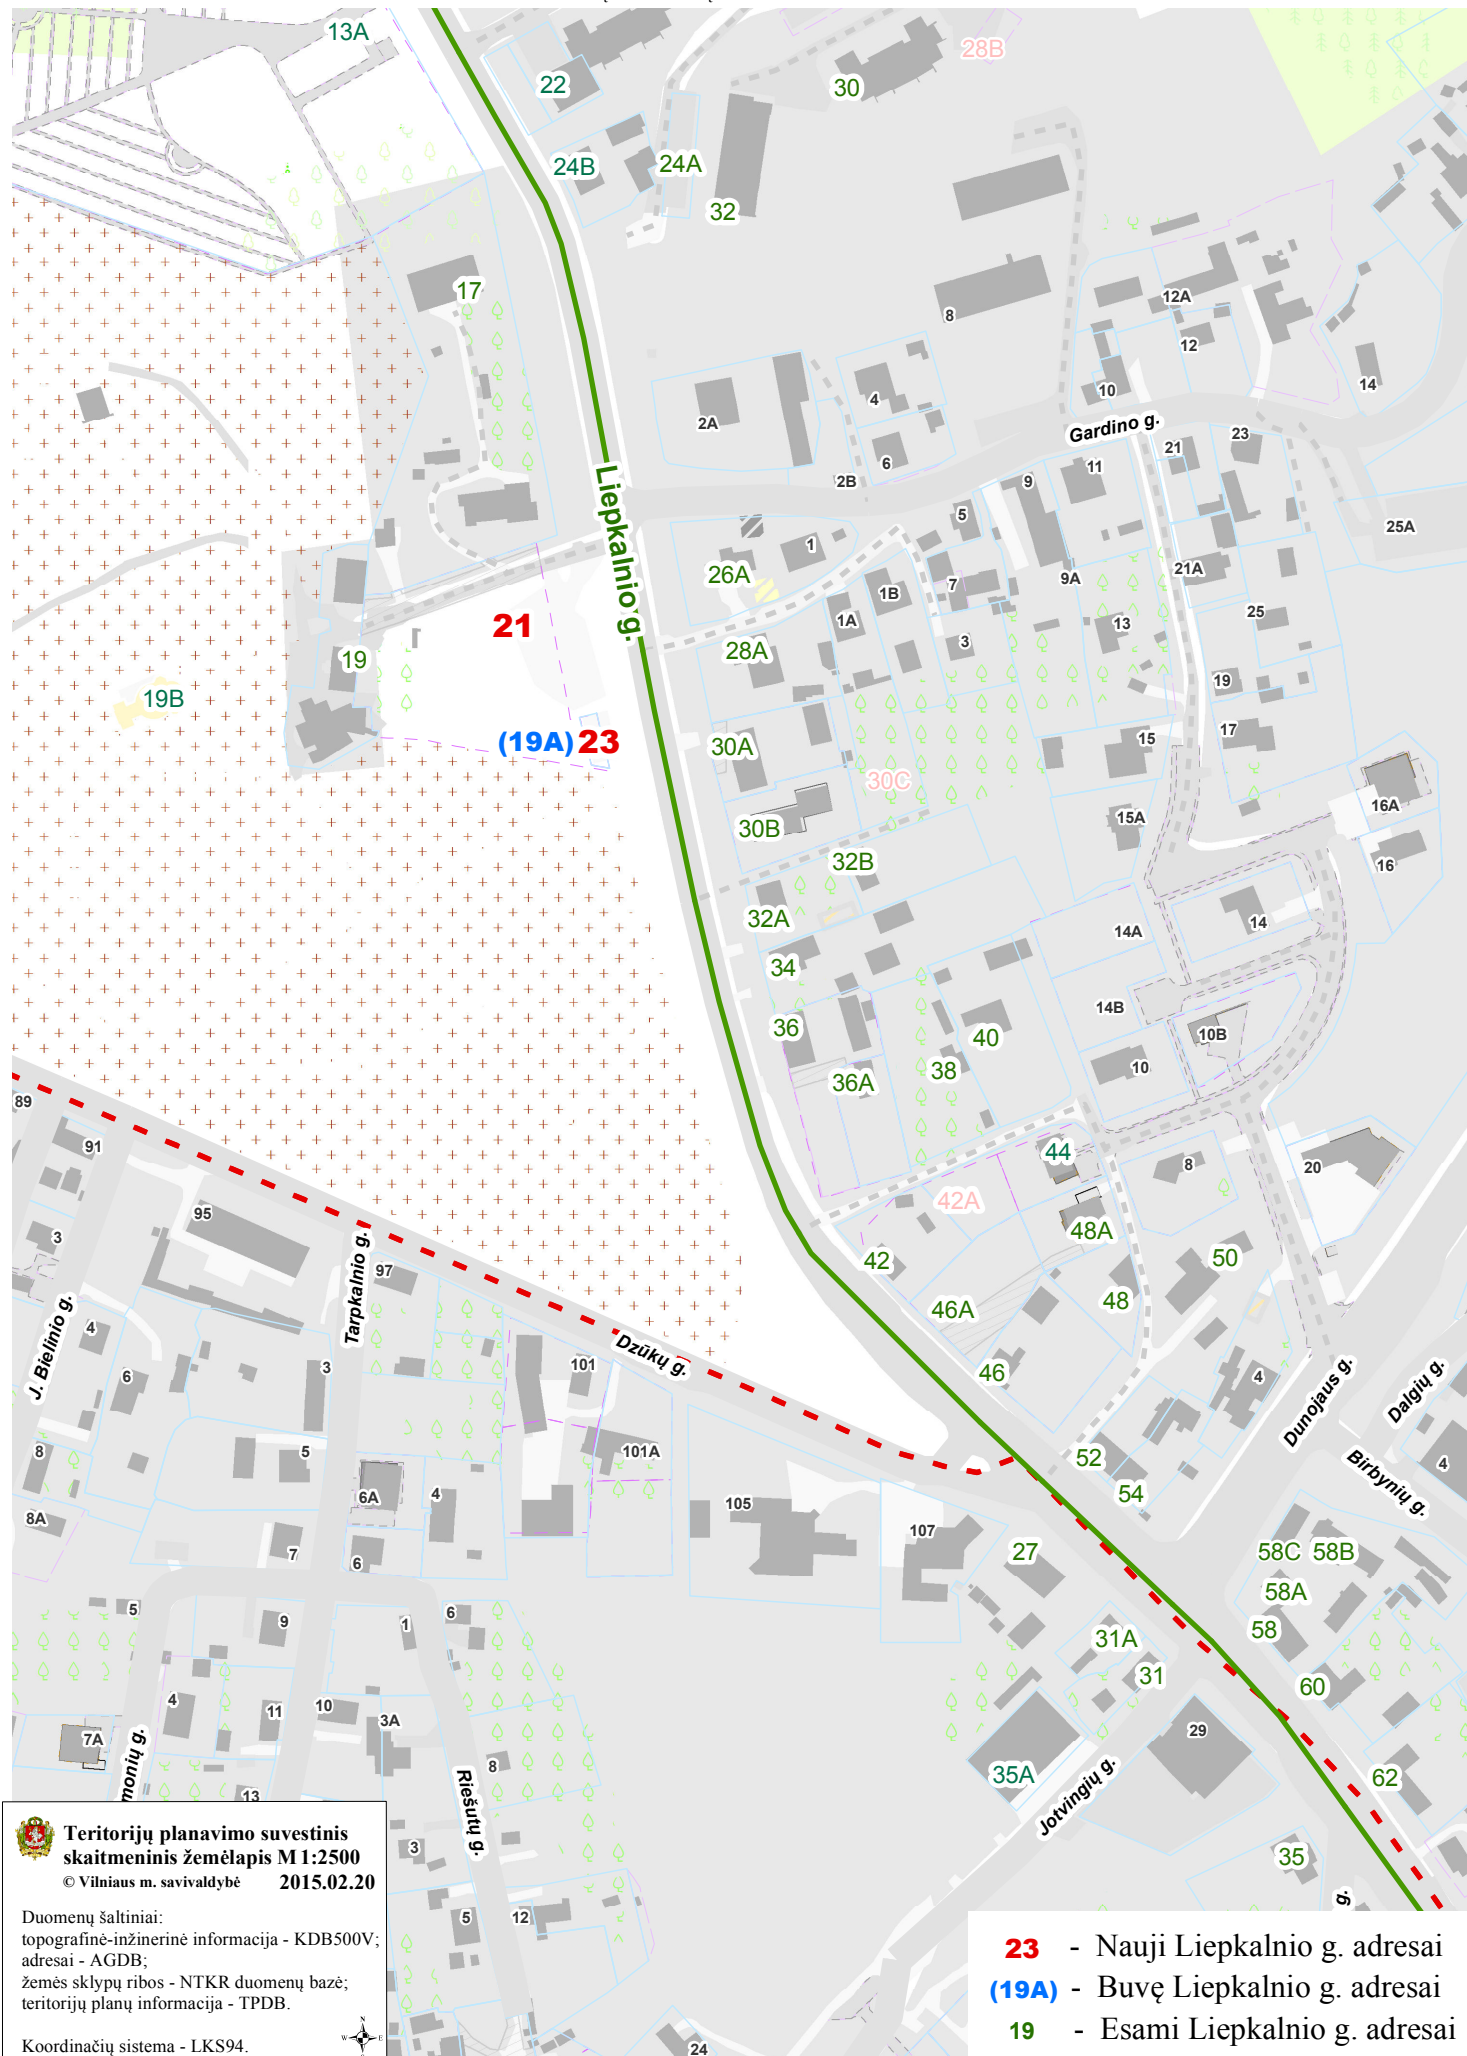

**Teritorijų planavimo suvestinis
 skaitmeninis žemėlapis M 1:2500**
 © Vilniaus m. savivaldybė 2015.02.20

Duomenų šaltiniai:
 topografinė-inžinerinė informacija - KDB500V;
 adresai - AGDB;
 žemės sklypų ribos - NTKR duomenų bazė;
 teritorijų planų informacija - TPDB.

Koordinacių sistema - LKS94.

