


VILNIAUS MIEŠTO GATVIŲ IŠDĖSTYMO PLANAS M 1 : 5000

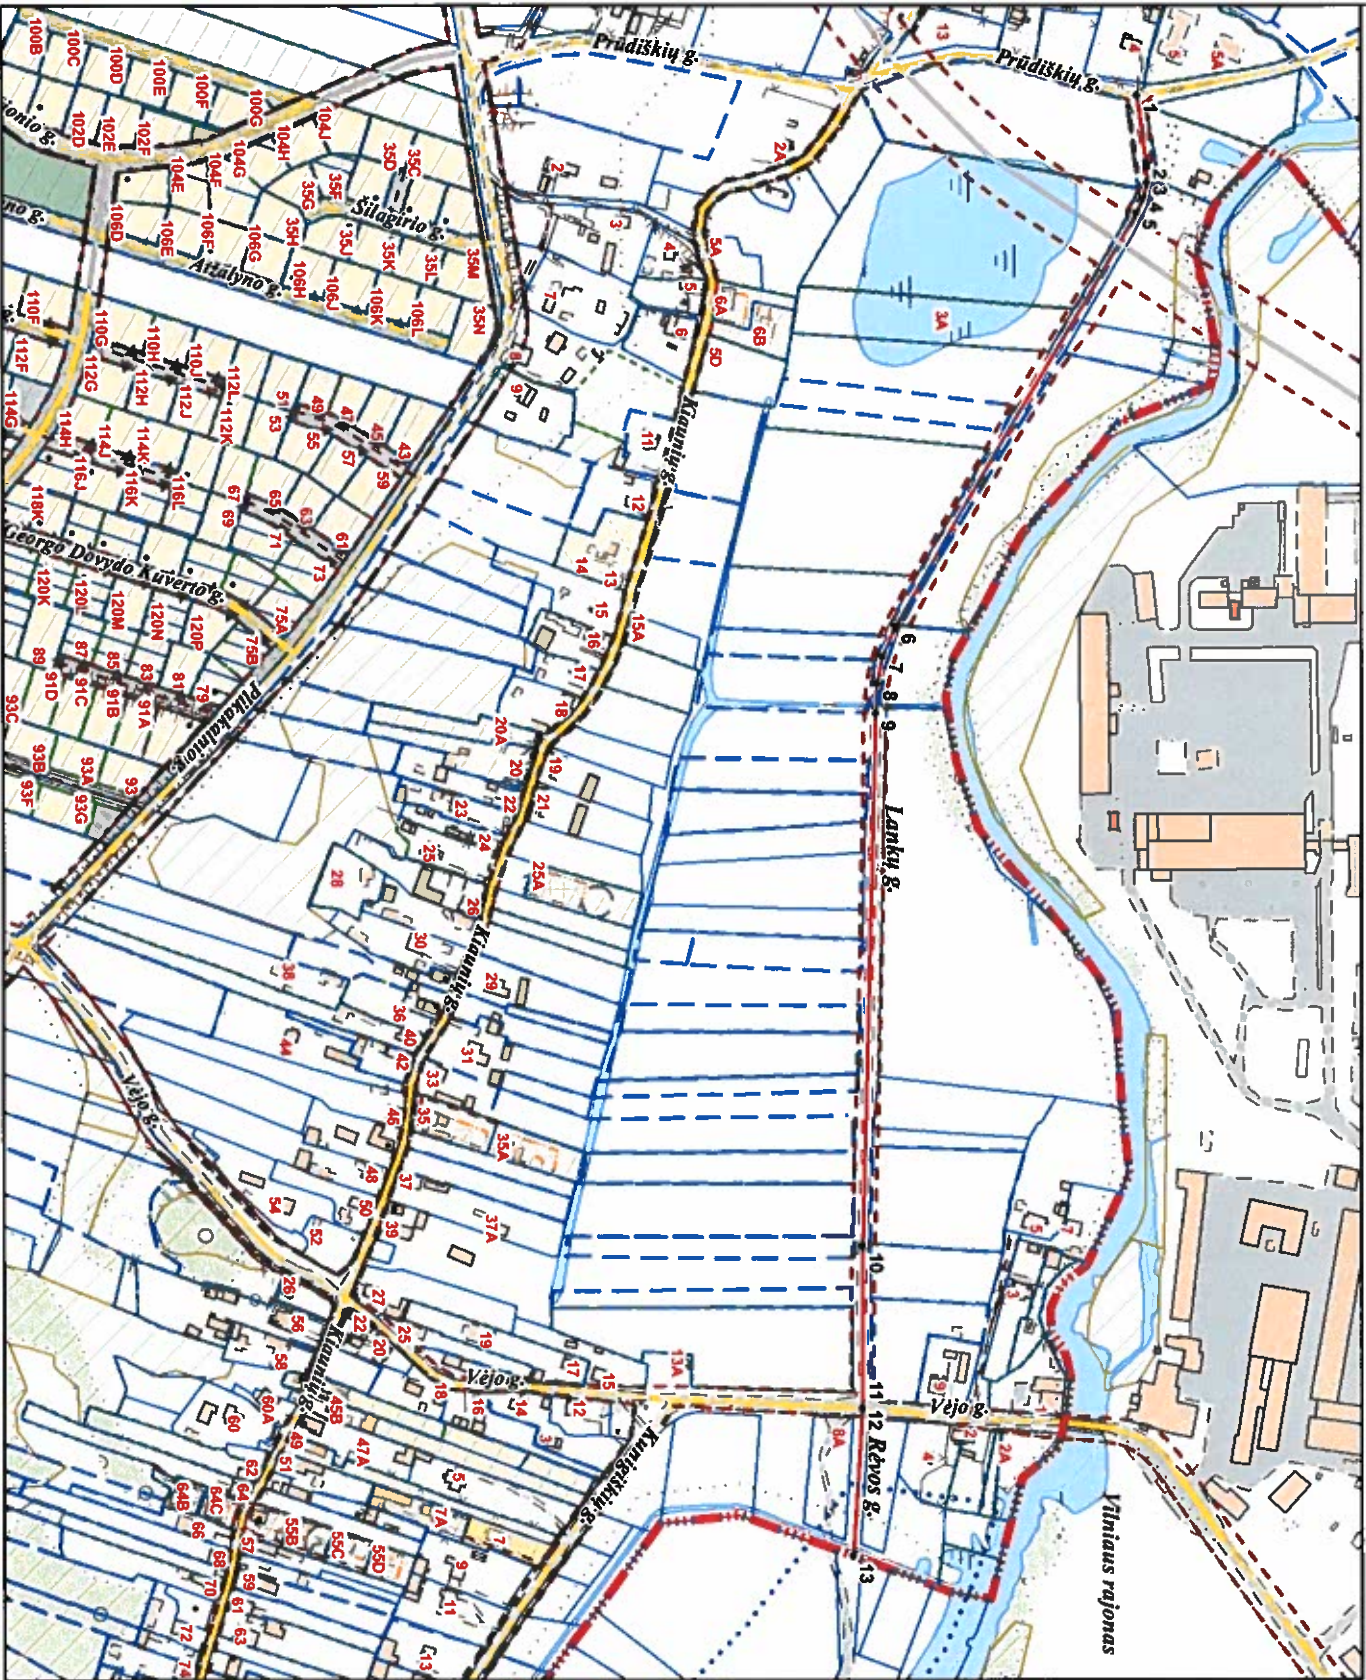

PAVADINIMŲ GATVĖMS, PASTATAMS, STATINIAMS IR KITEMS OBJEKTAMS SUTEIKIMO, KEITIMO IR IŠTRAUKIMO Į APSKAITĄ TVARKOS APRAŠO I PRIEDAS
 Vilniaus miesto savivaldybės tarybos 2019 m. _____ d. sprendimo Nr. _____ priedas

Kartografinis pagrindas	KDB 5000V
Gatvės taškų koordinatėlių nustatymo būdas	Grafinis

GATVIŲ TAŠKŲ KOORDINATŲ ŽININARAŠTIS

Lankų g. - taškų Nr. plane 1 - 11
 Rėvos g. - taškų Nr. plane 12 - 13

NR. PLANE	X	Y
1	6051988,62	575102,55
2	6051985,01	575148,22
3	6051985,33	575160,05
4	6051982,46	575170,59
5	6051988,18	575179,77
6	6051828,5	575451,52
7	6051820,19	575471,01
8	6051816,36	575488,91
9	6051815,34	575508,41
10	6051806,55	575858,75
11	6051806,32	575965,67
12	6051806,32	575965,67
13	6051800,47	576062,73

PATEIKIA:

Vilniaus miesto savivaldybės administracijos
 Miesto plėtros departamento vyresnioji patarėja

RAIMONDA RUDUKIENĖ

2019. 02