



VILNIAUS MIESTO SAVIVALDYBĖS ADMINISTRACIJOS DIREKTORIUS

ĮSAKYMAS DĖL LEIDIMO RENGTI APIE 41,79 HA TERITORIJOS TARP DIEVENIŠKIŲ, P. JONIKO IR ŽIŪRŲ GATVIŲ DETALŪJŲ PLANĄ INICIJAVIMO SUTARTIES PAGRINDU

2024 m. rugpjūčio d. Nr.
Vilnius

Vadovaudamasis Lietuvos Respublikos teritorijų planavimo įstatymu, Kompleksinio teritorijų planavimo dokumentų rengimo taisyklėmis, patvirtintomis Lietuvos Respublikos aplinkos ministro 2014 m. sausio 2 d. įsakymu Nr. D1-8 „Dėl Kompleksinio teritorijų planavimo dokumentų rengimo taisyklių patvirtinimo“, ir Vilniaus miesto savivaldybės mero 2024 m. sausio 4 d. potvarkio Nr. 955-30/24 „Dėl Vilniaus miesto savivaldybės administracijos direktoriaus įgaliojimo“ 1.1.1 papunkčiu:

1. L e i d ž i u rengti apie 41,79 (keturiasdešimt vieno ir septyniasdešimt devynių šimtųjų) ha teritorijos tarp Dieveniškių, P. Joniko ir Žiūrų gatvių detalųjį planą inicijavimo sutarties pagrindu.

2. N u s t a t a u šiuos planavimo tikslus ir detaliojo plano uždavinius: pertvarkyti žemės sklypų ribas, planuoti inžinerinę susisiekimo infrastruktūrą, nagrinėti galimybę formuoti ir (ar) prisijungti laisvą valstybinę žemę, esant poreikiui nustatyti žemės sklypų formavimo ir pertvarkymo principus, nustatyti pagrindinius ir papildomus teritorijos naudojimo reglamentus vadovaujantis galiojančiais teisės aktais ir Vilniaus miesto savivaldybės teritorijos bendrojo plano sprendiniais (pagal pridedamą miesto plano ištrauką).

3. T v i r t i n u detaliojo plano planavimo darbų programą (pridedama).

4. P r i p a ž i s t u netekusiu galios Vilniaus miesto savivaldybės administracijos direktoriaus pavadootojo 2022 m. vasario 24 d. įsakymą Nr. A30-764/22 „Dėl leidimo rengti 8,4445 ha teritorijos detalųjį planą inicijavimo pagrindu“.

Administracijos direktorius

Adomas Bužinskas

PATVIRTINTA:
Vilniaus m. savivaldybės
administracijos direktorius
202_ m. _____ d. įsakymu Nr.

PLANAVIMO DARBŲ PROGRAMA DETALIOJO PLANAVIMO DOKUMENTUI RENGTI

- 1. Planavimo dokumento pavadinimas:** Dėl leidimo rengti apie 41,79 ha teritorijos tarp Dieveniškų, P. Joniko ir Žiūrų gatvių detalų planą inicijavimo sutarties pagrindu.
- 2. Planuojamos teritorijos (sklypų) adresas:** kadastro Nr. 0101/0078:879; Nr. 0101/0078:101; Nr. 0101/0078:875; Nr. 0101/0078:102; Nr. 0101/0078:995; Nr. 0101/0078:993; Nr. 0101/0078:996; Nr. 0101/0078:998; Nr. 0101/0078:994; Nr. 0101/0078:997) bei laisvos valstybinės žemės plotas.
- 3. Planuojamos teritorijos plotas:** apie 41,79 ha.
- 4. Planavimo organizatorius:** Vilniaus miesto savivaldybės administracijos direktorius, Konstitucijos pr. 3, LT-09601, Vilnius, tel. 8 5 2112616, faks. 8 5 2112222.
- 5. Planavimo iniciatorius:** juridinis asmuo.
- 6. Rengėjas:** pasirenka planavimo iniciatorius.
- 7. Planavimo pagrindas:** iniciatoriaus prašymas.
- 8. Planavimo tikslai ir detaliojo plano uždaviniai:** pertvarkyti žemės sklypų ribas, planuoti inžinerinę susisiekimo infrastruktūrą, nagrinėti galimybę formuoti ir (ar) prisijungti laisvą valstybinę žemę, esant poreikiui nustatyti žemės sklypų formavimo ir pertvarkymo principus, nustatyti pagrindinius ir papildomus teritorijos naudojimo reglamentus, vadovaujantis galiojančiais teisės aktais ir Vilniaus miesto savivaldybės teritorijos bendrojo plano sprendiniais (pagal pridedamą miesto plano ištrauką).
- 9. Papildomi planavimo uždaviniai:**
 - numatyti funkcinius bei kompozicinius ryšius su gretimomis teritorijomis;
 - suformuoti optimalią urbanistinę struktūrą;
 - numatyti teritorijas socialinei infrastruktūrai;
 - išsaugoti kraštovaizdžio savitumą;
 - numatyti teritorijas želdynams, nustatyti priemonės želdynų apsaugai, nagrinėti esamų saugomų želdinių išsaugojimo galimybes;
 - vertinti nagrinėjamos teritorijos kraštovaizdį;
 - suplanuoti optimalų inžinerinių komunikacijų koridorių tinklą;
 - numatyti pėsčiųjų, dviračių takų ryšių sistemą, kitas susisiekimo komunikacijas ir joms funkcionuoti reikalingų servitutų poreikį;
 - nagrinėti galimybes suformuoti susisiekimo ir inžinerinių tinklų koridorių teritorijų žemės sklypus;
 - nurodyti urbanistinių struktūrų, urbanistinių erdvių formavimo reikalavimus;
 - vykdyti institucijų išduotose planavimo sąlygose nurodytus reikalavimus.
- 10. Papildomi reglamentai:**
 - teritorijos tūrinės ir erdvinės kompozicijos, urbanistinių struktūrų ir urbanistinių erdvių formavimo reikalavimai;
 - aplinkosaugos, kraštovaizdžio, gamtos apsaugos reikalavimai;
 - kraštovaizdžio savitumui išsaugoti svarbių antropogeninių ir gamtinių elementų, apžvalgos vietų ir iš jų atsiveriančių panoramų vizualinės apsaugos reikalavimai, saugotini želdiniai ir (ar) jų grupės;
 - viešųjų erdvių išdėstymas;
 - numatomų susisiekimo komunikacijų (aptarnaujančių gatvių ir pagalbinių gatvių trasų), skirstomųjų tinklų, jiems funkcionuoti reikalingų servitutų išdėstymas;

sporto, poilsio, kitos aikštelės, automobilių saugyklos (nurodant tipą) ar jų išdėstymo reikalavimai; atliekų surinkimo konteinerių aikštelės ar jų išdėstymo reikalavimai; siūlomas pastatų išdėstymas, viešosios erdvės; pastatų, formuojančių gatvių užstatymą, aukščio ir gatvių pločio santykio, pastatų formų ir tūrių formavimo reikalavimai.

11. Tyrimai ir galimybių studijos: Parengti planuojamos teritorijos topografiją; medžių inventorizaciją ir arboristinį vertinimą. Parengti planuojamos ir aplinkinės teritorijos gamtinės ir urbanistinės aplinkos analizę.

Esant poreikiui detaliojo plano rengėjas turi pateikti formuojamų urbanistinių struktūrų maketą ar kitą papildomą informaciją, reikalingą sprendimui dėl detaliojo plano tvirtinimo priimti, šio plano sprendiniams paaiškinti ir (ar) įgyvendinti.

12. SPAV reikalingumas: nereikalingas arba nustatomas pagal institucijų sąlygas.

13. Detaliojo planavimo etapai: parengiamasis, rengimo ir baigiamasis etapai.

14. Detaliojo plano koncepcijos rengimas: nerengiama.

15. Atviras konkursas geriausiai urbanistinei idėjai atrinkti: nereikalingas.


16. Sprendinių nepriklausomas ekspertinis vertinimas: nereikalingas.

17. Viešumo užtikrinimas: detaliojo plano rengimo viešumo procedūros atliekamos teisės aktuose nustatyta tvarka. Jas užtikrina planavimo organizatorius ir jo įgaliotas asmuo.

18. Planavimo terminai: nurodomi teritorijų planavimo proceso inicijavimo sutartyje.

19. Derinimo procedūra: detalųjį planą derinti Lietuvos Respublikos teritorijų planavimo dokumentų rengimo ir teritorijų planavimo proceso valstybinės priežiūros informacinėje sistemoje (TPDRIS).

20. Kiti reikalavimai: trūkstantis planavimui pradinis duomenis organizatorius paveda surinkti rengėjui. Projektą rengti ant skaitmeninių žemėlapių, panaudojant M 1:500 – M1:1000 duomenis. Planavimo organizatorius patvirtintą dokumentą turi užregistruoti www.tpdr.lt.

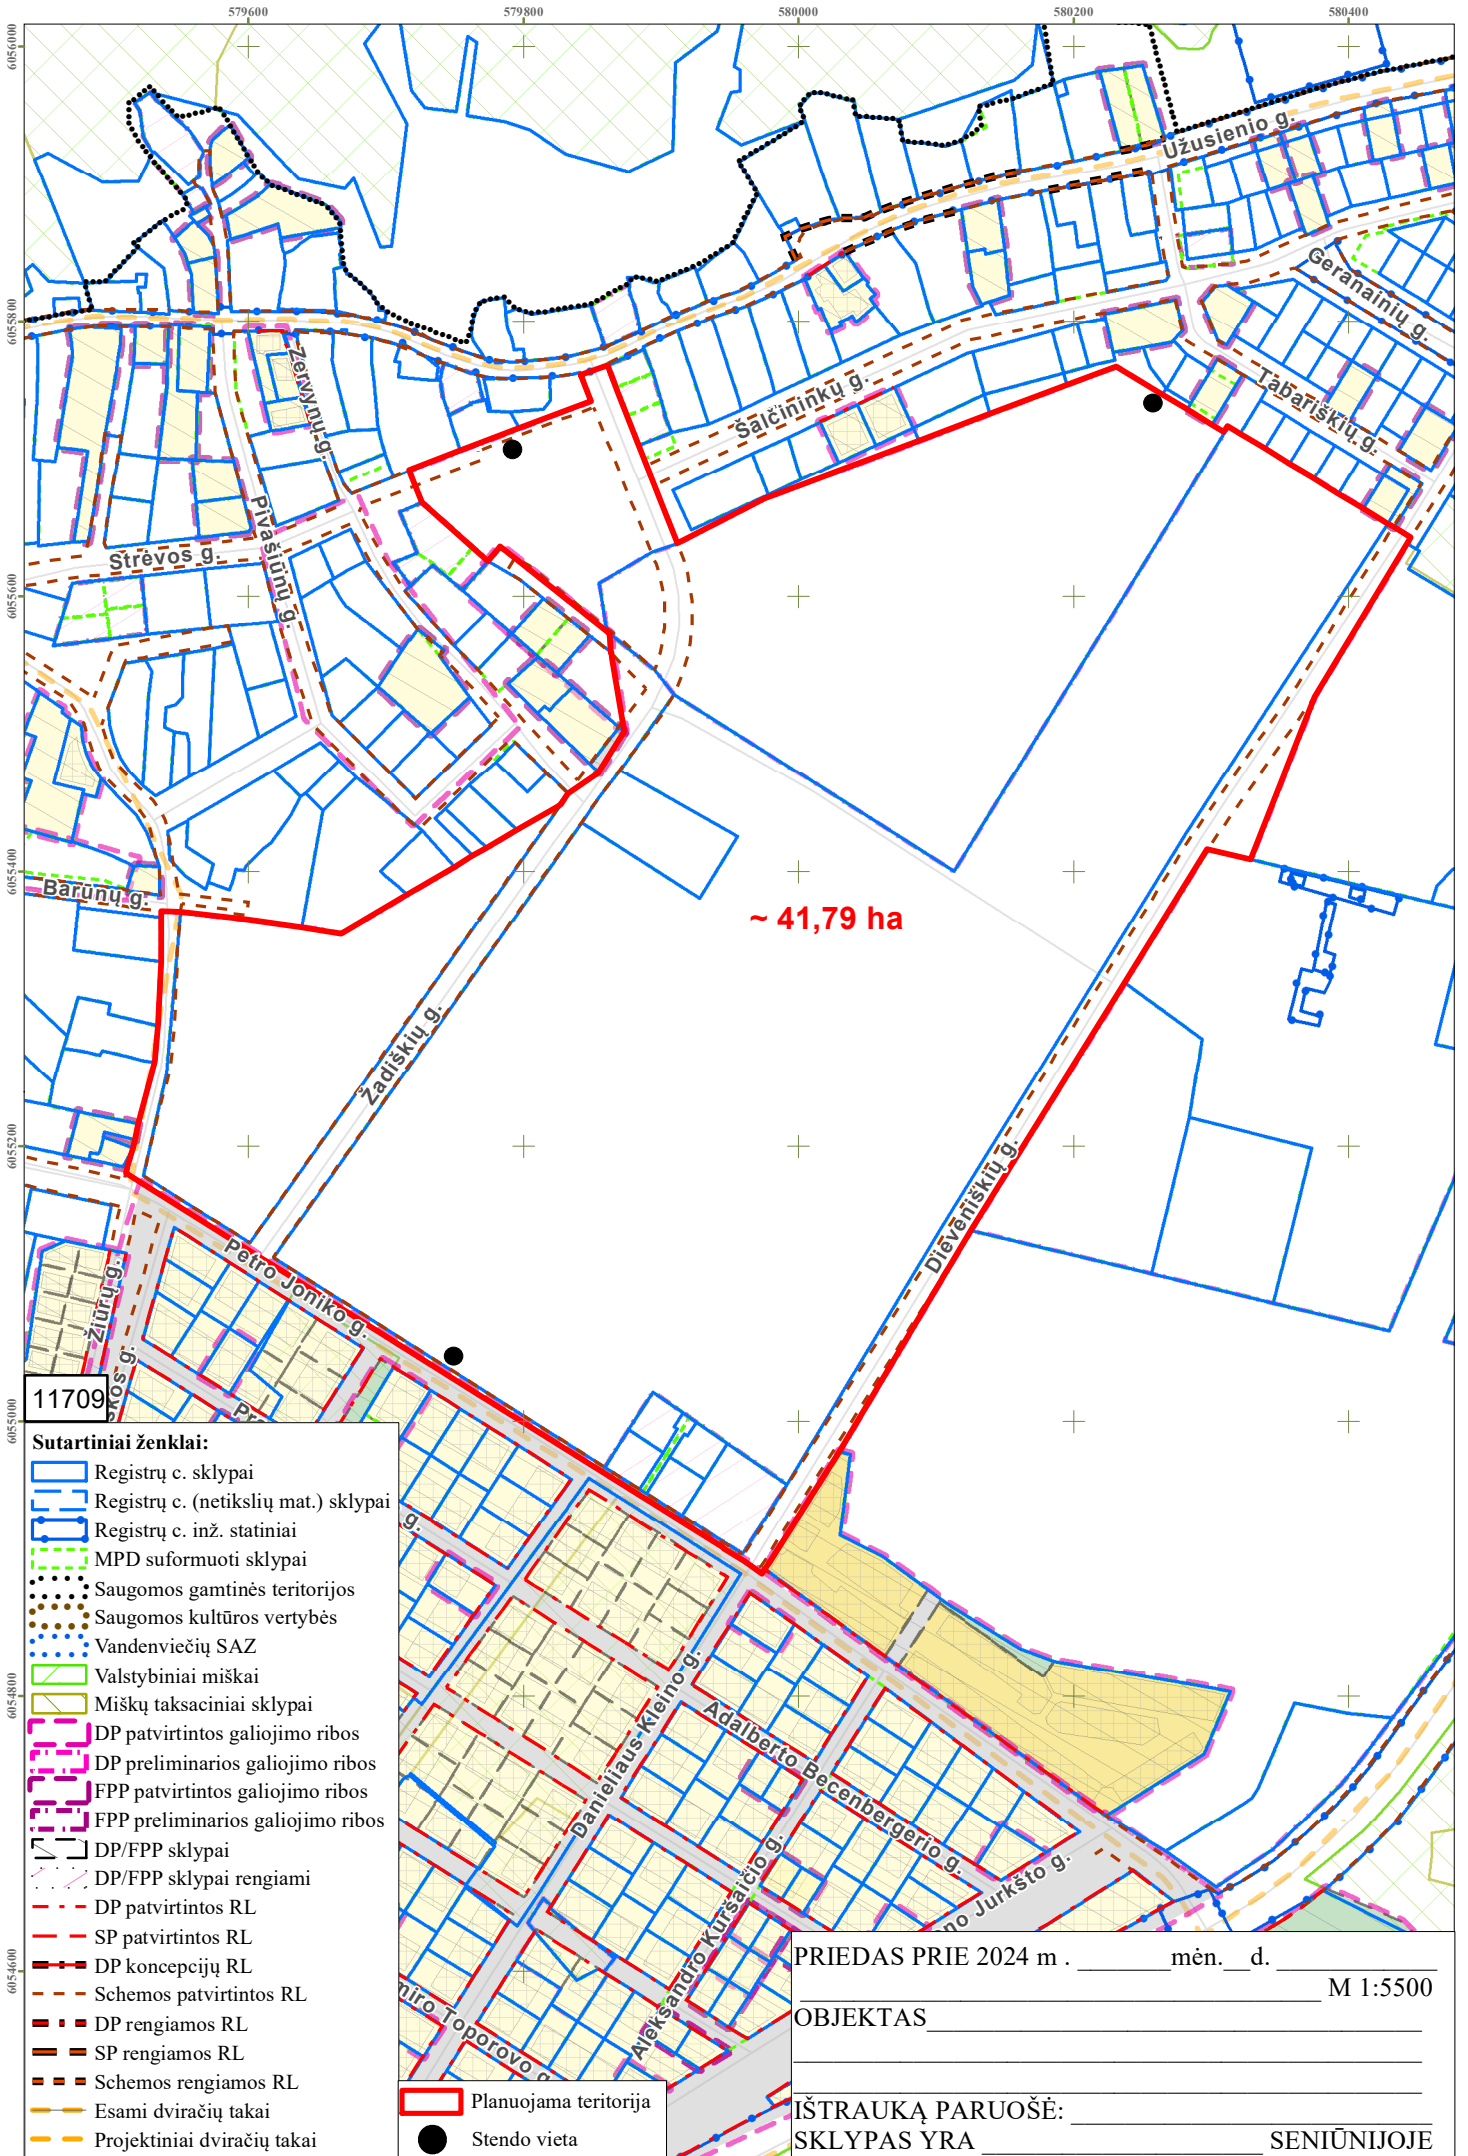

~ 41,79 ha

Sutartiniai ženklai:

- Registrų c. sklypai
- Registrų c. (netikslių mat.) sklypai
- Registrų c. inž. statiniai
- MPD suformuoti sklypai
- Saugomos gamtinės teritorijos
- Saugomos kultūros vertybės
- Vandenviečių SAZ
- Valstybiniai miškai
- Miškų taksaciniai sklypai
- DP patvirtintos galiojimo ribos
- DP preliminarios galiojimo ribos
- FPP patvirtintos galiojimo ribos
- FPP preliminarios galiojimo ribos
- DP/FPP sklypai
- DP/FPP sklypai rengiami
- DP patvirtintos RL
- SP patvirtintos RL
- DP koncepcijų RL
- Schemos patvirtintos RL
- DP rengiamos RL
- SP rengiamos RL
- Schemos rengiamos RL
- Esami dviračių takai
- Projektiniai dviračių takai
- Stendo vieta

PRIEDAS PRIE 2024 m . _____ mėn. ____ d. _____ M 1:5500

OBJEKTAS _____

IŠTRAUKĄ PARUOŠĖ: _____

SKLYPAS YRA _____ SENIŪNIJOJE

DETALŪS METADUOMENYS

Dokumento sudarytojas (-ai)	Vilniaus miesto savivaldybė 188710061, Konstitucijos pr. 3, LT-09601, Vilnius
Dokumento pavadinimas (antraštė)	DĖL LEIDIMO RENGTI APIE 41,79 HA TERITORIJOS TARP DIEVENIŠKIŲ, P. JONIKO IR ŽIŪRŲ GATVIŲ DETALŪJĮ PLANĄ INICIJAVIMO SUTARTIES PAGRINDU
Dokumento registracijos data ir numeris	2024-08-14 Nr. 30-2071/24
Dokumento gavimo data ir dokumento gavimo registracijos numeris	–
Dokumento specifikacijos identifikavimo žymuo	ADOC-V1.0
Parašo paskirtis	Pasirašymas
Parašą sukūrusio asmens vardas, pavardė ir pareigos	Adomas Bužinskas, Administracijos direktorius, Administracijos direktorius
Sertifikatas išduotas	ADOMAS BUŽINSKAS, Vilniaus miesto savivaldybės administracija LT
Parašo sukūrimo data ir laikas	2024-08-14 12:48:26 (GMT+03:00)
Parašo formatas	XAdES-T
Laiko žymoje nurodytas laikas	2024-08-14 12:48:32 (GMT+03:00)
Informacija apie sertifikavimo paslaugų teikėją	ADIC CA ECC, Asmens dokumentu israsymo centras prie LR VRM LT
Sertifikato galiojimo laikas	2024-06-18 10:06:41 – 2028-06-17 10:06:41
Informacija apie būdus, naudotus metaduomenų vientisumui užtikrinti	"Registravimas" paskirties metaduomenų vientisumas užtikrintas naudojant "RCSC IssuingCA, VI Registru centras - i.k. 124110246 LT" išduotą sertifikatą "Dokumentų valdymo sistema Avilys, Vilniaus miesto savivaldybės administracija, i.k. 188710061 LT", sertifikatas galioja nuo 2021-12-20 09:38:49 iki 2024-12-19 09:38:49
Pagrindinio dokumento priedų skaičius	2
Pagrindinio dokumento pridedamų dokumentų skaičius	–
Priedamo dokumento sudarytojas (-ai)	–
Priedamo dokumento pavadinimas (antraštė)	–
Priedamo dokumento registracijos data ir numeris	–
Programinės įrangos, kuria naudojantis sudarytas elektroninis dokumentas, pavadinimas	Dokumentų valdymo sistema „Avilys“, versija 3.5.74.2
Informacija apie elektroninio dokumento ir elektroninio (-ių) parašo (-ų) tikrinimą (tikrinimo data)	Atitinka specifikacijos keliamus reikalavimus. Visi dokumente esantys elektroniniai parašai galioja (2024-08-14 13:06:15)
Paieškos nuoroda	–
Papildomi metaduomenys	Nuorašą suformavo 2024-08-14 13:06:15 Dokumentų valdymo sistema „Avilys“