

# VILNIAUS MIESTO GATVIŲ, SKVERŲ IR AIKŠČIŲ IŠDĖSTYMO PLANAS M 1:3 000

PAVADINIMŲ GATVĖMS, PASTATAMS, STATINIAMS  
IR KITIEMS OBJEKTAMS SUTEIKIMO, KEITIMO IR  
ĮTRAUKIMO Į APSKAITĄ TVARKOS APRAŠO  
1 PRIEDAS


Vilniaus miesto savivaldybės tarybos  
2022 m. \_\_\_\_\_ d. sprendimo Nr. \_\_\_\_\_  
priedas

Kartografinis pagrindas	KDB 500V
Gatvės taškų koordinacių nustatymo būdas	Grafinis

GATVIŲ TAŠKŲ KOORDINACIŲ ŽINIARAŠTIS

## Tolerancijos g. - taškų Nr. plane 1 - 11

NR. PLANE	X	Y
1	6062570,49	582100,57
2	6062556,02	582121,79
3	6062543,96	582143,02
4	6062531,42	582170,51
5	6062521,77	582197,04
6	6062517,91	582214,89
7	6062513,08	582236,11
8	6062503,44	582298,34
9	6062501,99	582316,67
10	6062503,8	582348,12
11	6062509,31	582359,01

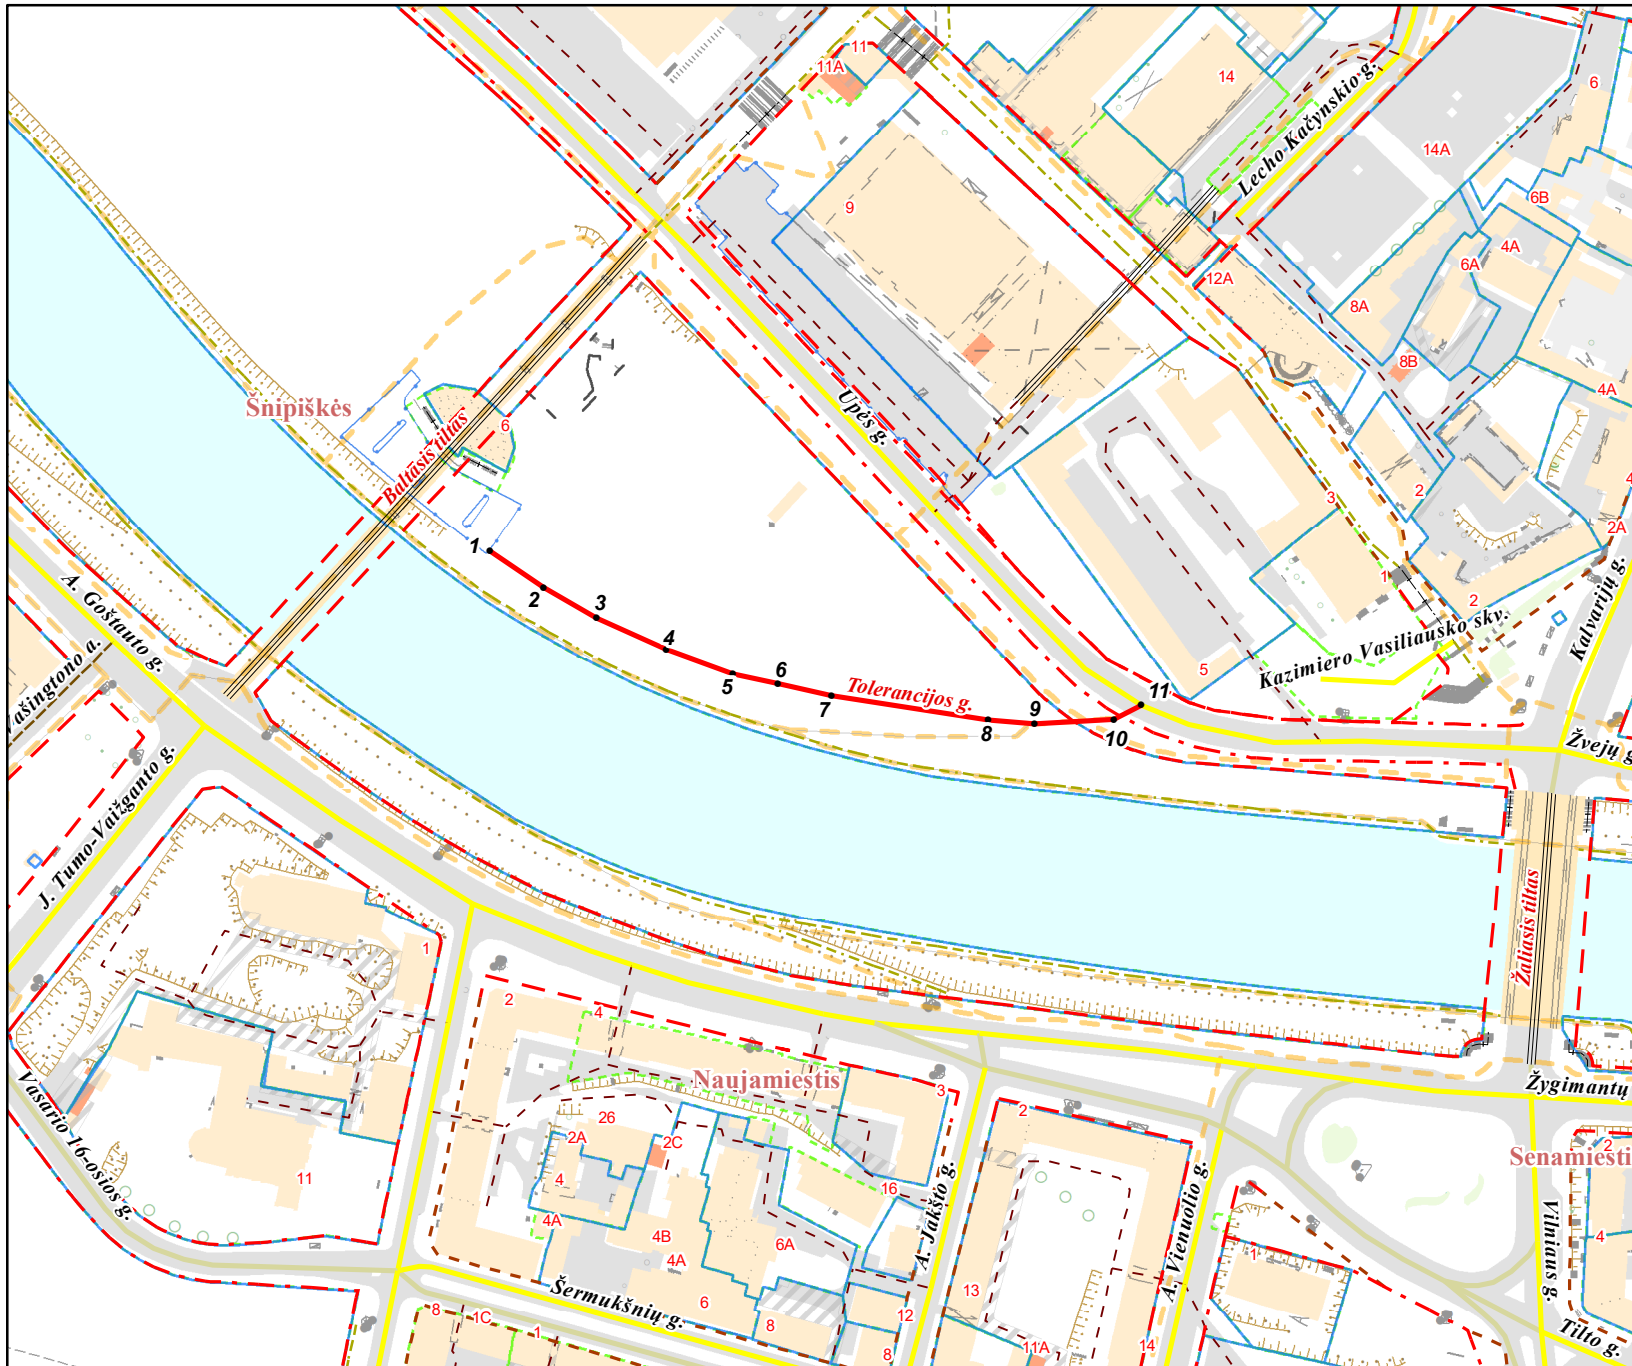

PATEIKIA:  
Vilniaus miesto savivaldybės administracijos  
Žemės administravimo ir GIS poskyrio vedėja