


# VILNIAUS MIESTO GATVIŲ, SKVERŲ IR AIKŠČIŲ IŠDĖSTYMO PLANAS M 1 : 3000

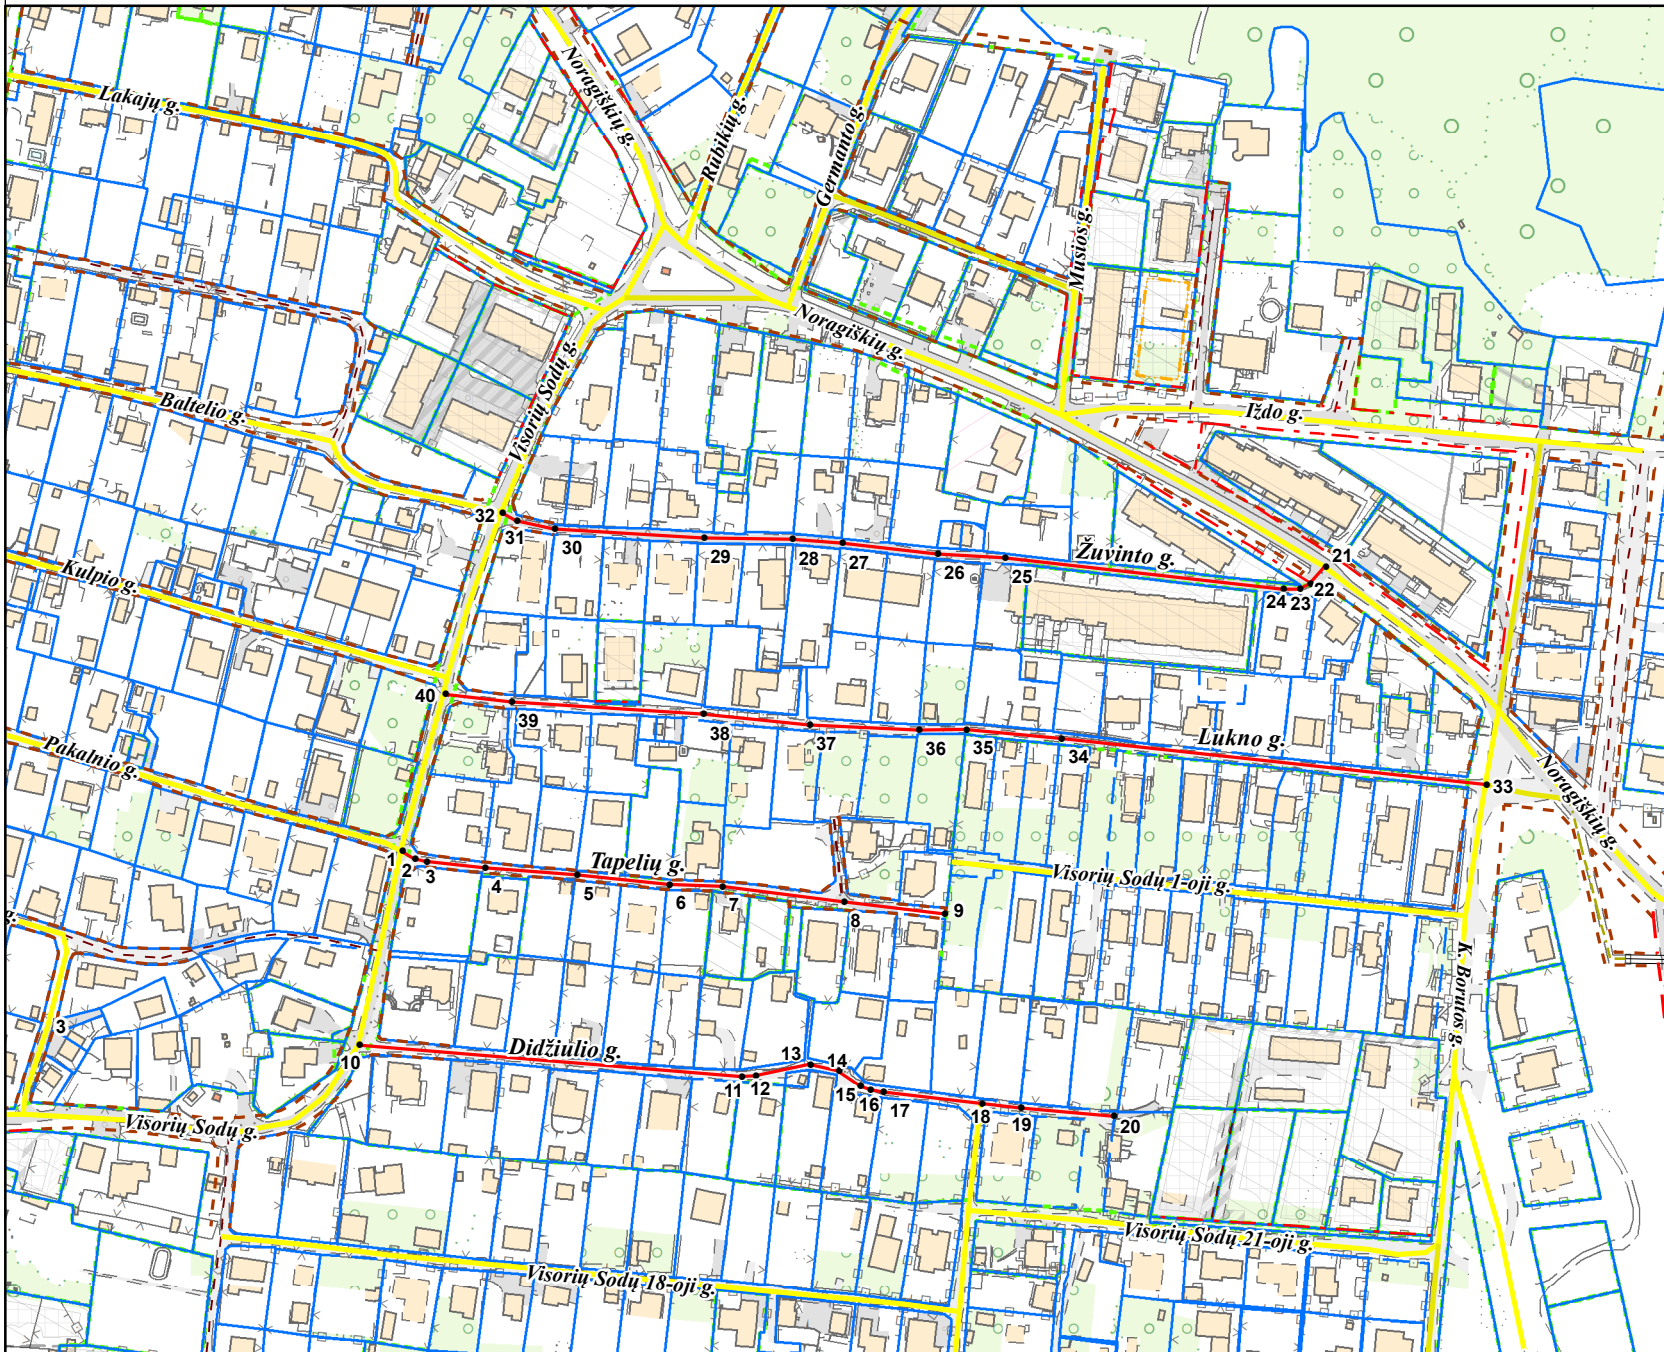

PATEIKIA:  
 Vilniaus miesto savivaldybės administracijos  
 Žemės tvarkymo ir administravimo skyriaus vedėja

RAIMONDA RUDUKIENĖ

202.01

PAVADINIMŲ GATVĖMS, PASTATAMS, STATINIAMS  
 IR KITIEMS OBJEKTAMS SUTEIKIMO, KEITIMO IR  
 ĮTRAUKIMO Į APSKAITĄ TVARKOS APRAŠO  
 1 PRIEDAS

Vilniaus miesto savivaldybės tarybos  
 2020 m. \_\_\_\_\_ d. sprendimo Nr. \_\_\_\_\_  
 priedas

Kartografinis pagrindas	KDB 500V
Gatvės taškų koordinacių nustatymo būdas	Grafinis

## GATVIŲ TAŠKŲ KOORDINACIŲ ŽINIARAŠTIS

*Visorių Sodų 13-oji g. keičiama į Tapelių g.-  
 taškų Nr. plane 1 - 9*

*Visorių Sodų 15-oji g. keičiama į Didžiulio g.-  
 taškų Nr. plane 10 - 20*

*Visorių Sodų 3-ioji g. keičiama į Žuvinto g.-  
 taškų Nr. plane 21 - 32*

*Visorių Sodų 2-oji g. keičiama į Lukno g.-  
 taškų Nr. plane 33 - 40*

NR. PLANE	X	Y
1	6068482.788	580783.923
2	6068479.562	580788.998
3	6068478.53	580793.522
4	6068475.99	580816.541
5	6068473.292	580853.133
6	6068469.521	580889.779
7	6068468.767	580910.839
8	6068462.655	580958.86
9	6068457.893	580998.945
10	6068405.65	580766.878
11	6068393.335	580918.252
12	6068393.53	580923.888
13	6068398.019	580945.557
14	6068395.515	580956.829
15	6068389.72	580965.322
16	6068388.212	580969.449
17	6068387.339	580974.371
18	6068382.71	581013.465
19	6068380.914	581028.928
20	6068377.628	581065.754
21	6068595.466	581149.972
22	6068588.481	581143.781
23	6068586.525	581139.64
24	6068586.576	581133.145
25	6068598.958	581022.813
26	6068600.546	580995.984
27	6068604.673	580958.202
28	6068606.261	580938.358
29	6068606.896	580903.274
30	6068610.322	580844.352
31	6068613.564	580829.201
32	6068616.865	580823.403
33	6068509.11	581213.614
34	6068527.415	581045.144
35	6068531.013	581007.362
36	6068530.696	580988.735
37	6068532.707	580945.237
38	6068536.94	580903.116
39	6068541.702	580827.233
40	6068544.84	580800.734