


Planuojama teritorija
Kad.Nr. 0101/0076:394; 404; 403

Verslo, gamybos, pramonės teritorijos
Infrastruktūros teritorijos
PV 2.4.4

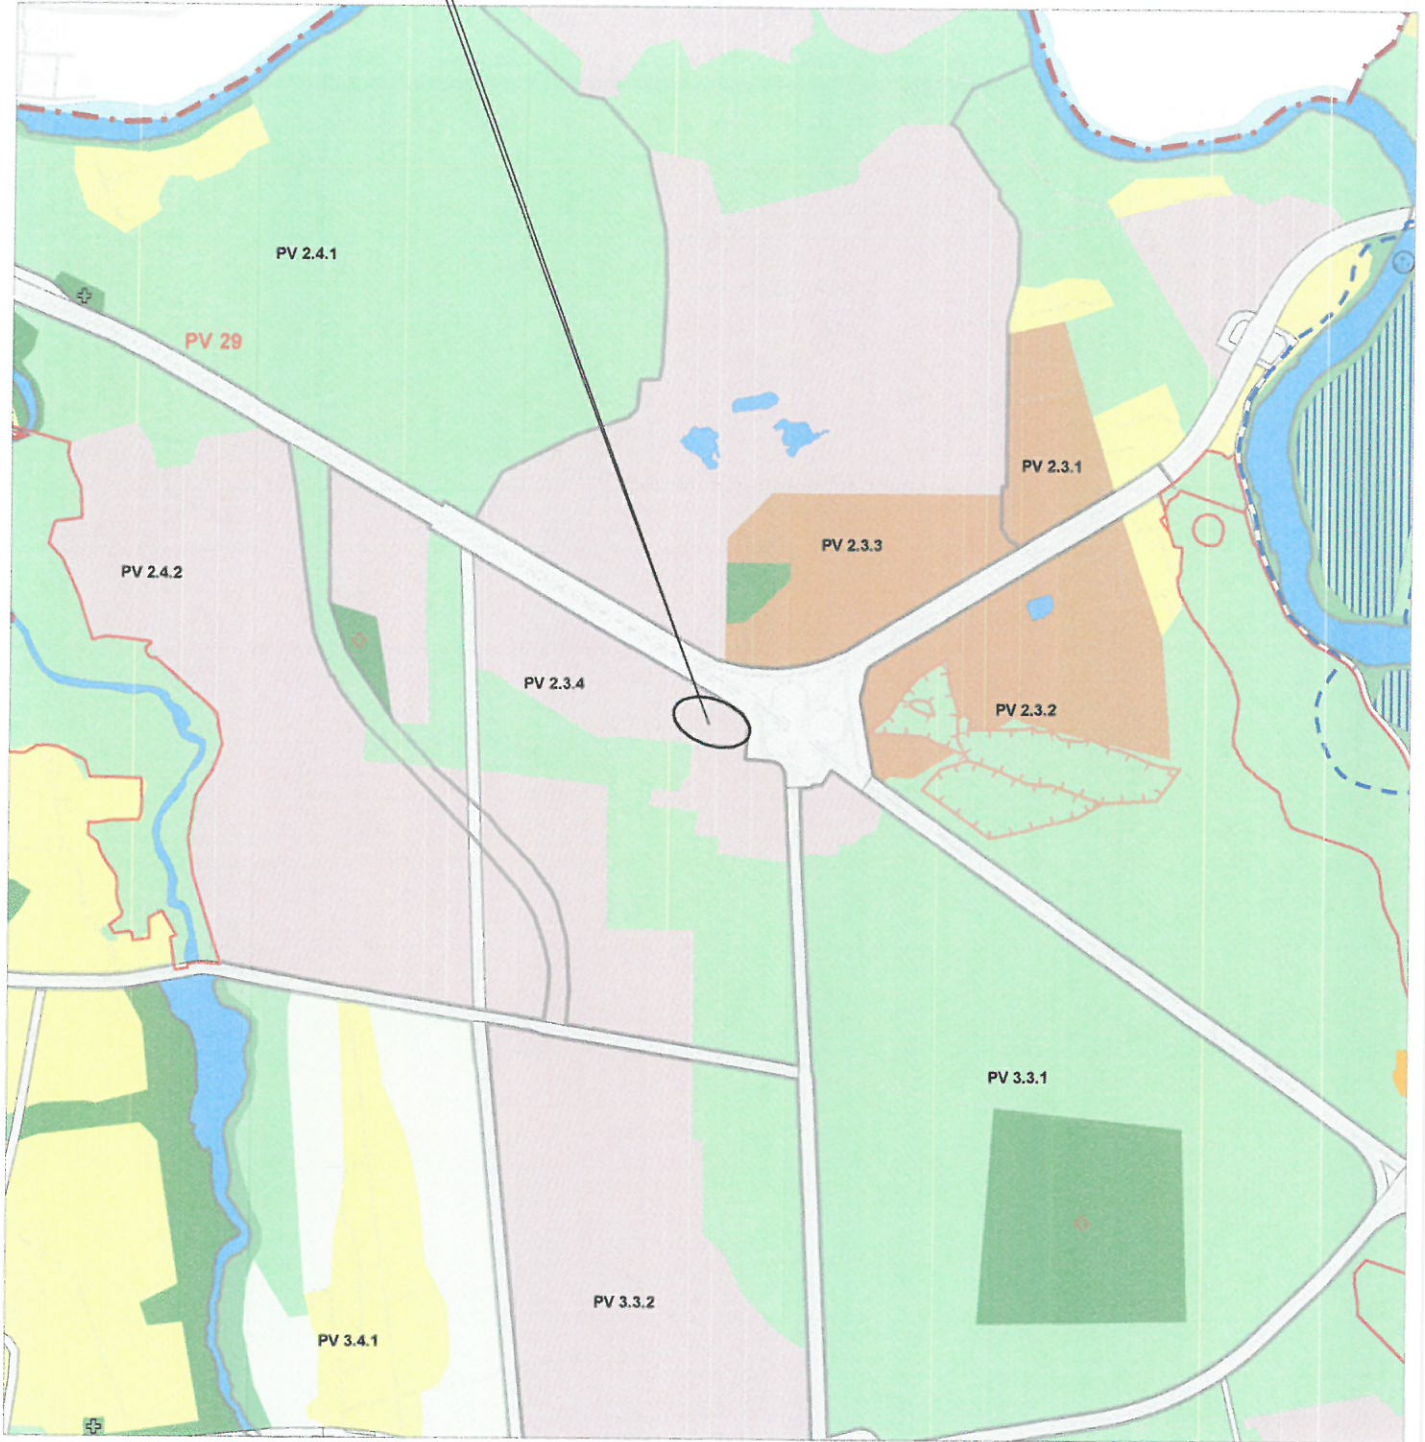

* Ši pagrindinio brėžinio ištrauka turi būti vertinama kaip visuma kartu su pagrindinio brėžinio reglamentų lentele, tekstiniais reglamentais, bei kitais BP sprendiniais

BENDROJO PLANO IKI 2015 M. PAGRINDINIO BRĖŽINIO IŠTRAUKA

Patvirtinta Vilniaus m. tarybos sprendimu Nr. 1-1519, 2007 m. vasario 14 d.

M 1:25000 © Vilniaus m. savivaldybė

- | | | |
|---|--|---|
| <ul style="list-style-type: none"> ■ Senamiestis ■ Miesto centras, svarbiausi lokalūs centrai ■ Rajonų centrai ir kitos mišrios didelio užstatymo intensyvumo teritorijos ■ Intensyvaus užstatymo gyvenamosios teritorijos ■ Vidutinio užstatymo intensyvumo gyvenamosios teritorijos ■ Mažo užstatymo intensyvumo gyvenamosios teritorijos ■ Sodinių bendrijų (SB) teritorijos ■ SB ter., konvertuojamos į mažo užstatymo intens. gyvenamąsias ter. ■ Visuomenės poreikiams, specializuotos ir kompleksų teritorijos ■ Visuomenės poreikiams, spec. ir kompleksų ter. su dideliu želdinių kiekiu ■ Infrastruktūros teritorija | <ul style="list-style-type: none"> ■ Verslo, gamybos, pramonės teritorija ■ Intensyviai naudojimui įrengiami želdynai ■ Ekstensyviai naudojimui įrengiami želdynai ■ Miškai ir miškingos teritorijos ■ Terminuoti iki 2015 m. žemės ūkio ir kt. neužstatytos teritorijos ■ Vandens ■ Vandenvietės ■ Vilniaus miesto vandenviečių sanitarinės apsaugos zonų 2-oji juosta ■ Vilniaus miesto vandenviečių sanitarinės apsaugos zonų 3 sektorius ■ Vilniaus pilių valstybinio kultūrinio rezervato teritorija ■ Naudingos iškasenos (išvalgytų naudingųjų iškasenų telkiniai ir naudingųjų iškasenų prognoziinių išteklių plotai) ■ Nagrinėjamas rajonas ir jo ribos | <ul style="list-style-type: none"> — Vilniaus m. savivaldybės ribos — Vilniaus Senamiesčio ribos — Siūloma Vilniaus Senamiesčio ir kitų urbanistinių draustinių apsaugos zona — Saugomos teritorijos — Esama triukšmo zona — Perspektyvinė triukšmo zona — A, B, C kategorijų gatvės ir gatvės su visuomeniniu transportu — Gatvių alternatyvios trasos — Užmiesčio kelių perspektyvinės trasos — Geležinkeliai — Planuojama geležinkelio linija |
|---|--|---|