



## VILNIAUS MIESTO SAVIVALDYBĖS ADMINISTRACIJOS DIREKTORIUS

### ĮSAKYMAS

#### DĖL LEIDIMO KOREGUOTI SKLYPO (KADASTRO NR. 0101/0115:47) BUVUSIAME KRYŽIOKŲ KAIME DETALIOJO PLANO SPRENDINIUS ŽEMĖS SKLYPUOSE ANUPRIŠKIŲ G. 54 (KADASTRO NR. 0101/0115:454), ANUPRIŠKIŲ G. 56 (KADASTRO NR. 0101/0115:459), ANUPRIŠKIŲ G. 58 (KADASTRO NR. 0101/0115:460) INICIJAVIMO SUTARTIES PAGRINDU

2023 m. rugpjūčio d. Nr.  
Vilnius

Vadovaudamasis Lietuvos Respublikos teritorijų planavimo įstatymo 6 straipsnio 3 dalimi, 17 straipsnio 8 ir 9 dalimis, 28 straipsnio 2 dalimi ir Kompleksinio teritorijų planavimo dokumentų rengimo taisyklių, patvirtintų Lietuvos Respublikos aplinkos ministro 2014 m. sausio 2 d. įsakymu Nr. D1-8 „Dėl Kompleksinio teritorijų planavimo dokumentų rengimo taisyklių patvirtinimo“, 315 ir 318 punktais:


1. L e i d ž i u koreguoti Vilniaus miesto savivaldybės tarybos 2015 m. balandžio 1 d. sprendimu Nr. 1-2318 „Dėl žemės sklypo (kadastro Nr. 0101/0115:47) buvusiame Kryžiuokų kaime detaliojo plano tvirtinimo“ patvirtinto detaliojo plano (registro Nr. T00076029) sprendinius sklypuose Anupriškių g. 54 (kadastro Nr. 0101/0115:454), Anupriškių g. 56 (kadastro Nr. 0101/0115:459) ir Anupriškių g. 58 (kadastro Nr. 0101/0115:460) inicijavimo sutarties pagrindu.

2. N u s t a t a u šiuos planavimo tikslus ir detaliojo plano uždavinius – koreguoti žemės sklypų ribas žemės sklypuose Anupriškių g. 54 (kadastro Nr. 0101/0115:454), Anupriškių g. 56 (kadastro Nr. 0101/0115:459) ir Anupriškių g. 58 (kadastro Nr. 0101/0115:460), koreguoti ir nustatyti suplanuotos teritorijos dalyje papildomus teritorijos naudojimo reglamentus, vadovaujantis Vilniaus miesto savivaldybės teritorijos bendrojo planu (pagal pridedamą miesto plano ištrauką).

3. T v i r t i n u detaliojo plano planavimo darbų programą (pridedama).

Administracijos direktorius

Adomas Bužinskas

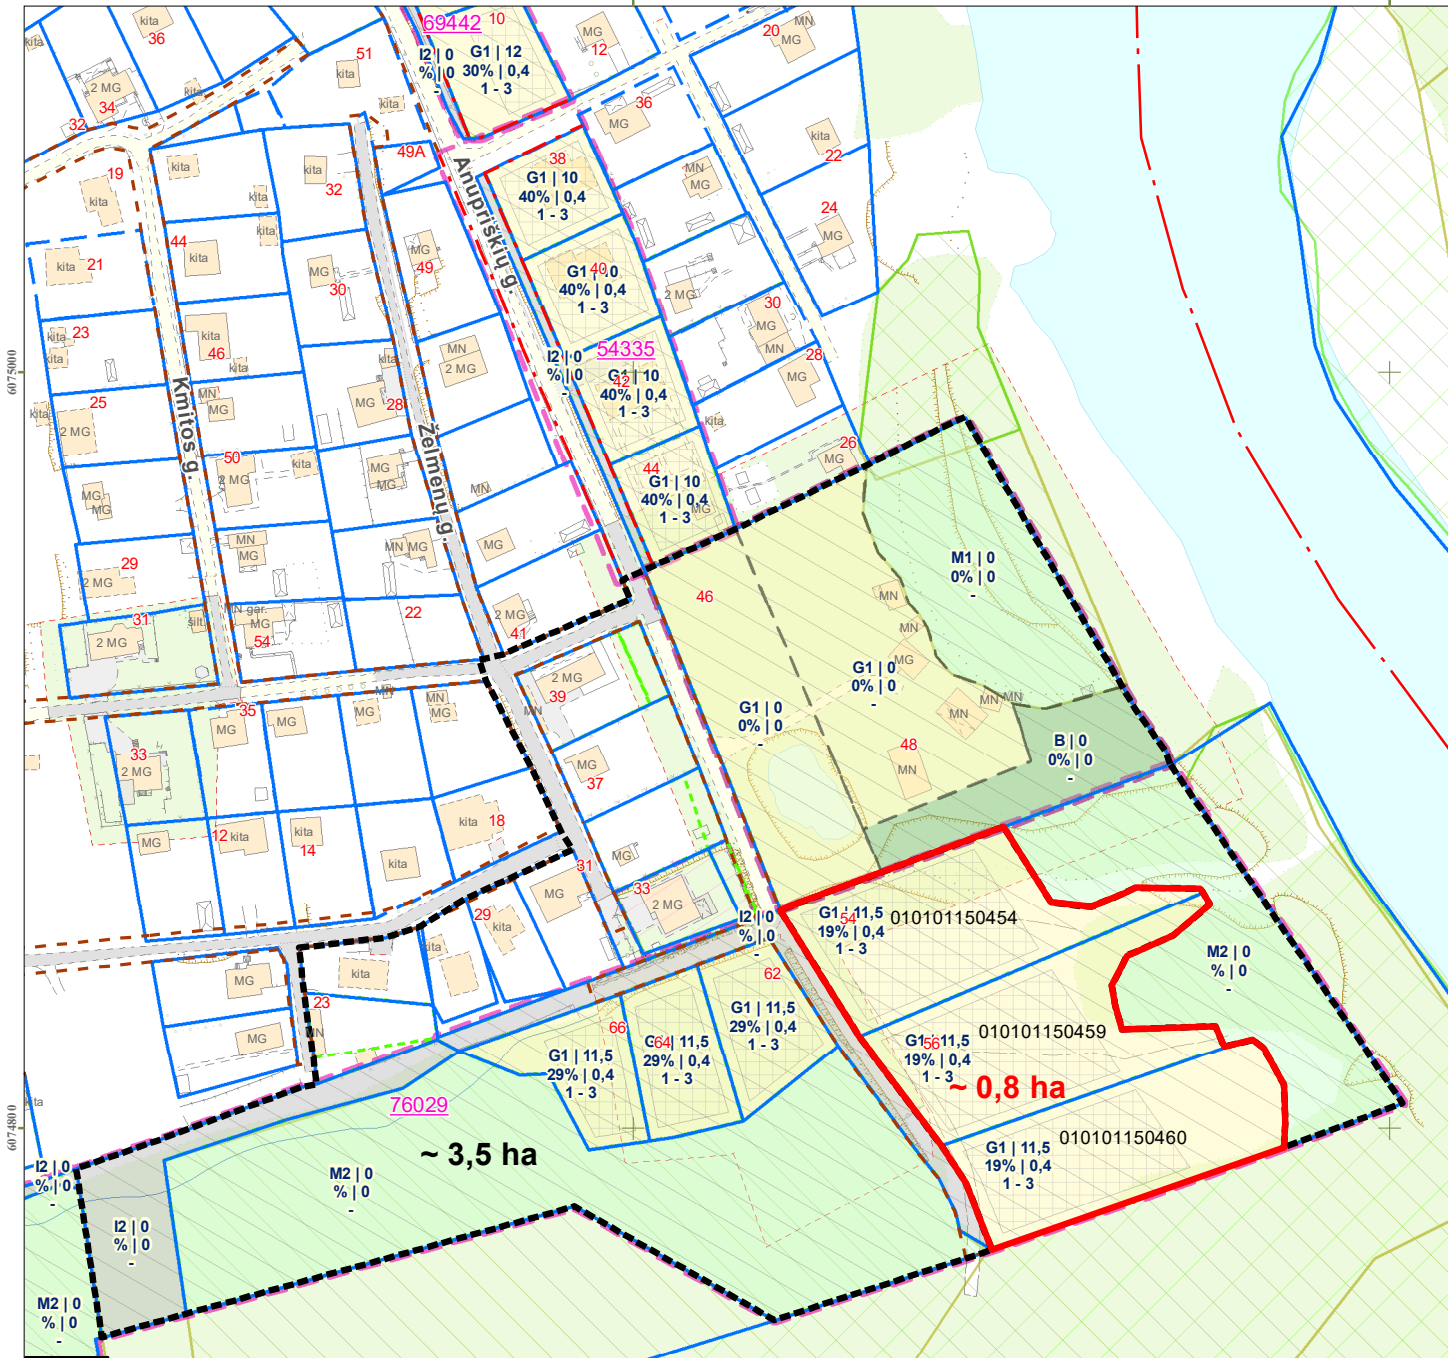

11221

**Sutartiniai ženklai:**

- Registrų c. sklypai
- Registrų c. (netikslų mat.) sklypai
- Registrų c. inž. statiniai
- MPD suformuoti sklypai
- Saugomos gamtinės teritorijos
- Saugomos kultūros vertybės
- Vandenviečių SAZ
- Valstybiniai miškai
- Miškų taksaciniai sklypai
- DP patvirtintos galiojimo ribos
- DP preliminarios galiojimo ribos
- FPP patvirtintos galiojimo ribos
- FPP preliminarios galiojimo ribos
- DP/FPP sklypai
- DP/FPP sklypai rengiami
- DP patvirtintos RL
- SP patvirtintos RL
- DP koncepcijų RL
- Schemos patvirtintos RL
- DP rengiamos RL
- SP rengiamos RL
- Schemos rengiamos RL
- Esami dviračių takai
- Projektiniai dviračių takai
- Nagrinėjama teritorija
- Planuojama teritorija

PRIEDAS PRIE 2023 m . \_\_\_\_\_ mėn. \_\_\_\_ d. M 1:2000

OBJEKTAS \_\_\_\_\_

IŠTRAUKĄ PARUOŠĖ: \_\_\_\_\_  
SKLYPAS YRA \_\_\_\_\_ SENIŪNIJOJE

PATVIRTINTA:  
Vilniaus m. savivaldybės  
administracijos direktoriaus  
2023 m. \_\_\_\_\_ d. įsakymu Nr.

## **PLANAVIMO DARBŲ PROGRAMA DETALIOJO PLANAVIMO DOKUMENTUI KOREGUOTI**

- 1. Planavimo dokumento pavadinimas:** Sklypo (kadastro Nr. 0101/0115:47) buvusiam Kryžiokų kaime detaliojo plano sprendinių koregavimas žemės sklypuose Anupriškių g. 54 (kadastro Nr. 0101/0115:454), Anupriškių g. 56 (kadastro Nr. 0101/0115:459), Anupriškių g. 58 (kadastro Nr. 0101/0115:460) inicijavimo sutarties pagrindu.
- 2. Planuojamos teritorijos (sklypų) adresas:** Anupriškių g. 54 (kadastro Nr. 0101/0115:454), Anupriškių g. 56 (kadastro Nr. 0101/0115:459), Anupriškių g. 58 (kadastro Nr. 0101/0115:460).
- 3. Planuojamos teritorijos plotas:** apie 0,8 ha.
- 4. Nagrinėjama (numatomų sprendinių įtaką patirianti) teritorija:** Anupriškių gatve, Neries upė ir valstybiniu mišku apribota teritorija
- 5. Planavimo organizatorius:** Vilniaus miesto savivaldybės administracijos direktorius, Konstitucijos pr. 3, LT-09601, Vilnius, tel. 8 5 2112616, faks. 8 5 2112222.
- 6. Planavimo iniciatorius:** fiziniai ir juridiniai asmenys.
- 7. Rengėjas:** pasirenka planavimo iniciatorius.
- 8. Planavimo pagrindas:** iniciatoriaus prašymas.
- 9. Planavimo tikslai ir detaliojo plano uždaviniai:** koreguoti žemės sklypų ribas žemės sklypuose Anupriškių g. 54 (kadastro Nr. 0101/0115:454), Anupriškių g. 56 (kadastro Nr. 0101/0115:459) ir Anupriškių g. 58 (kadastro Nr. 0101/0115:460), koreguoti ir nustatyti suplanuotos teritorijos dalyje papildomus teritorijos naudojimo reglamentus, vadovaujantis Vilniaus miesto savivaldybės teritorijos bendroju planu (pagal pridedamą miesto plano ištrauką).
- 10. Keičiami galiojančiame detaliojo plane nustatyti reglamentai (išskyrus Kompleksinio teritorijų planavimo dokumentų rengimo taisyklių 315.1 ir 315.2 papunkčiuose nurodytus atvejus):** nustatomi trūkstami reglamentai.
- 11. Papildomi planavimo uždaviniai:** nenustatomi.
- 12. Papildomi reglamentai:** numatomi.
- 13. Tyrimai ir galimybių studijos:** nereikalingos.
- 14. SPAV reikalingumas:** nereikalingas.
- 15. Detaliojo planavimo etapai:** parengiamasis, rengimo ir baigiamasis etapai.
- 16. Atviras konkursas geriausiai urbanistinei idėjai atrinkti:** nereikalingas.
- 17. Sprendinių nepriklausomas ekspertinis vertinimas:** nereikalingas.
- 18. Viešumo užtikrinimas:** detaliojo plano koregavimo viešumo procedūros atliekamos teisės aktuose nustatyta tvarka. Jas užtikrina planavimo organizatorius ir jo įgaliotas asmuo.
- 19. Planavimo terminai:** nurodomi teritorijų planavimo proceso inicijavimo sutartyje.
- 20. Derinimo procedūra:** detalųjį planą derinti Lietuvos Respublikos teritorijų planavimo dokumentų rengimo ir teritorijų planavimo proceso valstybinės priežiūros informacinėje sistemoje (TPDRIS).

**21. Kiti reikalavimai:** trūkstamus planavimui pradinis duomenis organizatorius paveda surinkti rengėjui. Projektą rengti ant skaitmeninių žemėlapių, panaudojant M 1:500 – M1:1000 duomenis. Planavimo organizatorius patvirtintą dokumentą turi užregistruoti [www.tpdr.lt](http://www.tpdr.lt).

**DETALŪS METADUOMENYS**

<b>Dokumento sudarytojas (-ai)</b>	Vilniaus miesto savivaldybė 188710061, Konstitucijos pr. 3, LT-09601, Vilnius
<b>Dokumento pavadinimas (antraštė)</b>	DĖL LEIDIMO KOREGUOTI SKLYPO (KADASTRO NR. 0101/0115:47) BUVUSIAME KRYŽIOKŲ KAIME DETALIOJO PLANO SPRENDINIUS ŽEMĖS SKLYPUOSE ANUPRIŠKIŲ G. 54 (KADASTRO NR. 0101/0115:454), ANUPRIŠKIŲ G. 56 (KADASTRO NR. 0101/0115:459), ANUPRIŠKIŲ G. 58 (KADASTRO NR. 0101/0115:460) INICIJAVIMO SUTARTIES PAGRINDU
<b>Dokumento registracijos data ir numeris</b>	2023-09-15 Nr. 30-2117/23
<b>Dokumento gavimo data ir dokumento gavimo registracijos numeris</b>	–
<b>Dokumento specifikacijos identifikavimo žymuo</b>	ADOC-V1.0
<b>Parašo paskirtis</b>	Pasirašymas
<b>Parašą sukūrusio asmens vardas, pavardė ir pareigos</b>	Adomas Bužinskas, Administracijos direktorius, Administracijos direktorius
<b>Sertifikatas išduotas</b>	ADOMAS BUŽINSKAS, Vilniaus miesto savivaldybės administracija LT
<b>Parašo sukūrimo data ir laikas</b>	2023-08-31 15:08:32 (GMT+03:00)
<b>Parašo formatas</b>	XAdES-T
<b>Laiko žymoje nurodytas laikas</b>	2023-08-31 15:11:33 (GMT+03:00)
<b>Informacija apie sertifikavimo paslaugų teikėją</b>	ADIC CA-B, Asmens dokumentu israsymo centras prie LR VRM LT
<b>Sertifikato galiojimo laikas</b>	2023-05-22 10:24:23 – 2026-05-21 10:24:23
<b>Informacija apie būdus, naudotus metaduomenų vientisumui užtikrinti</b>	"Registravimas" paskirties metaduomenų vientisumas užtikrintas naudojant "RCSC IssuingCA, VI Registru centras - i.k. 124110246 LT" išduotą sertifikatą "Dokumentų valdymo sistema Avilys, Vilniaus miesto savivaldybės administracija, i.k. 188710061 LT", sertifikatas galioja nuo 2021-12-20 09:38:49 iki 2024-12-19 09:38:49
<b>Pagrindinio dokumento priedų skaičius</b>	2
<b>Pagrindinio dokumento pridedamų dokumentų skaičius</b>	–
<b>Priedamo dokumento sudarytojas (-ai)</b>	–
<b>Priedamo dokumento pavadinimas (antraštė)</b>	–
<b>Priedamo dokumento registracijos data ir numeris</b>	–
<b>Programinės įrangos, kuria naudojantis sudarytas elektroninis dokumentas, pavadinimas</b>	Dokumentų valdymo sistema „Avilys“, versija 3.5.72
<b>Informacija apie elektroninio dokumento ir elektroninio (-ių) parašo (-ų) tikrinimą (tikrinimo data)</b>	Atitinka specifikacijos keliamus reikalavimus. Visi dokumente esantys elektroniniai parašai galioja (2023-09-15 13:57:15)
<b>Paieškos nuoroda</b>	–
<b>Papildomi metaduomenys</b>	Nuorašą suformavo 2023-09-15 13:57:15 Dokumentų valdymo sistema „Avilys“