

1.5 (1) p.

VILNIAUS Miesto GATVIŲ IŠDĖSTYMO PLANAS M 1 : 7000

PAVADINIMŲ GATVĖMS, PASTATAMS, STATINIAMS IR KITiems OBJEKtAMS SUTEKIMO, KEITIMO IR TIRAUKIMO Į APSKAITĄ TVARKOS APRASO I PRIEDAS


Vilniaus miesto savivaldybės tarybos 2017 m. _____ d. sprendimo Nr. _____ priedas

Kartografinis pagrindas	KDB 500V
Gatvės taškų koordinacinių nustatymo būdas	Grafinis

GATVIŲ TAŠKŲ KOORDINACIŲ ŽINIARAŠTIS

Basiukų g. - taškų Nr. plane 1 - 10

NR. PLANE	X	Y
1	6055055,37	584468,96
2	6055080,91	584509,28
3	6055081,63	584515,05
4	6055080,19	584520,51
5	6055036,05	584623,2
6	6054974,11	584737,18
7	6054936,73	584810,75
8	6054864,3	584921,54
9	6054847,43	584953,62
10	6054830,69	584987,15

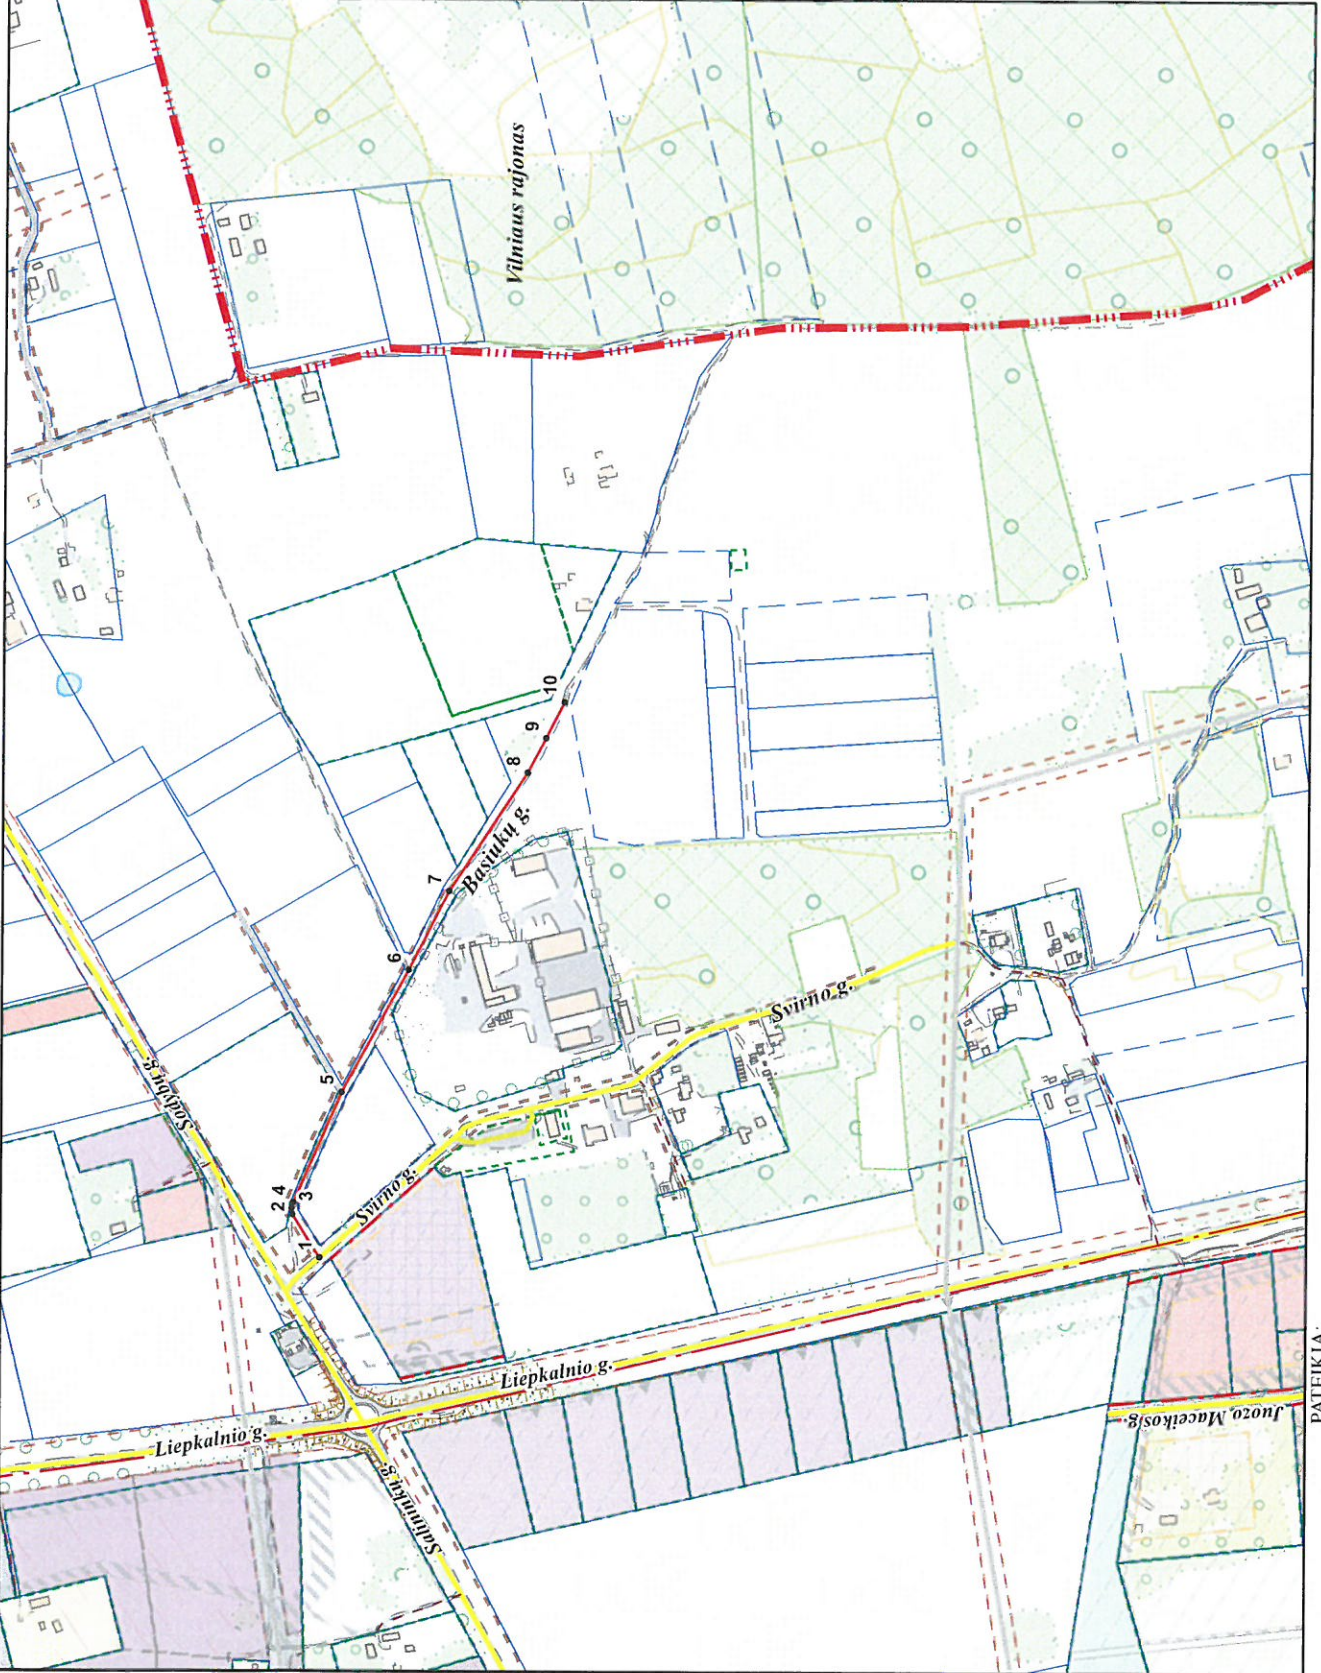

PATEIKIA:

Vilniaus miesto savivaldybės administracijos
Miesto plėtros departamento direktoriaus pavadootoja