


VILNIAUS MIESTO SAVIVALDYBĖS N. VILNIOS SENIŪNIJOS
Srbų g.
ADRESŲ NUMERIŲ KEITIMO/SUTEIKIMO PLANAS

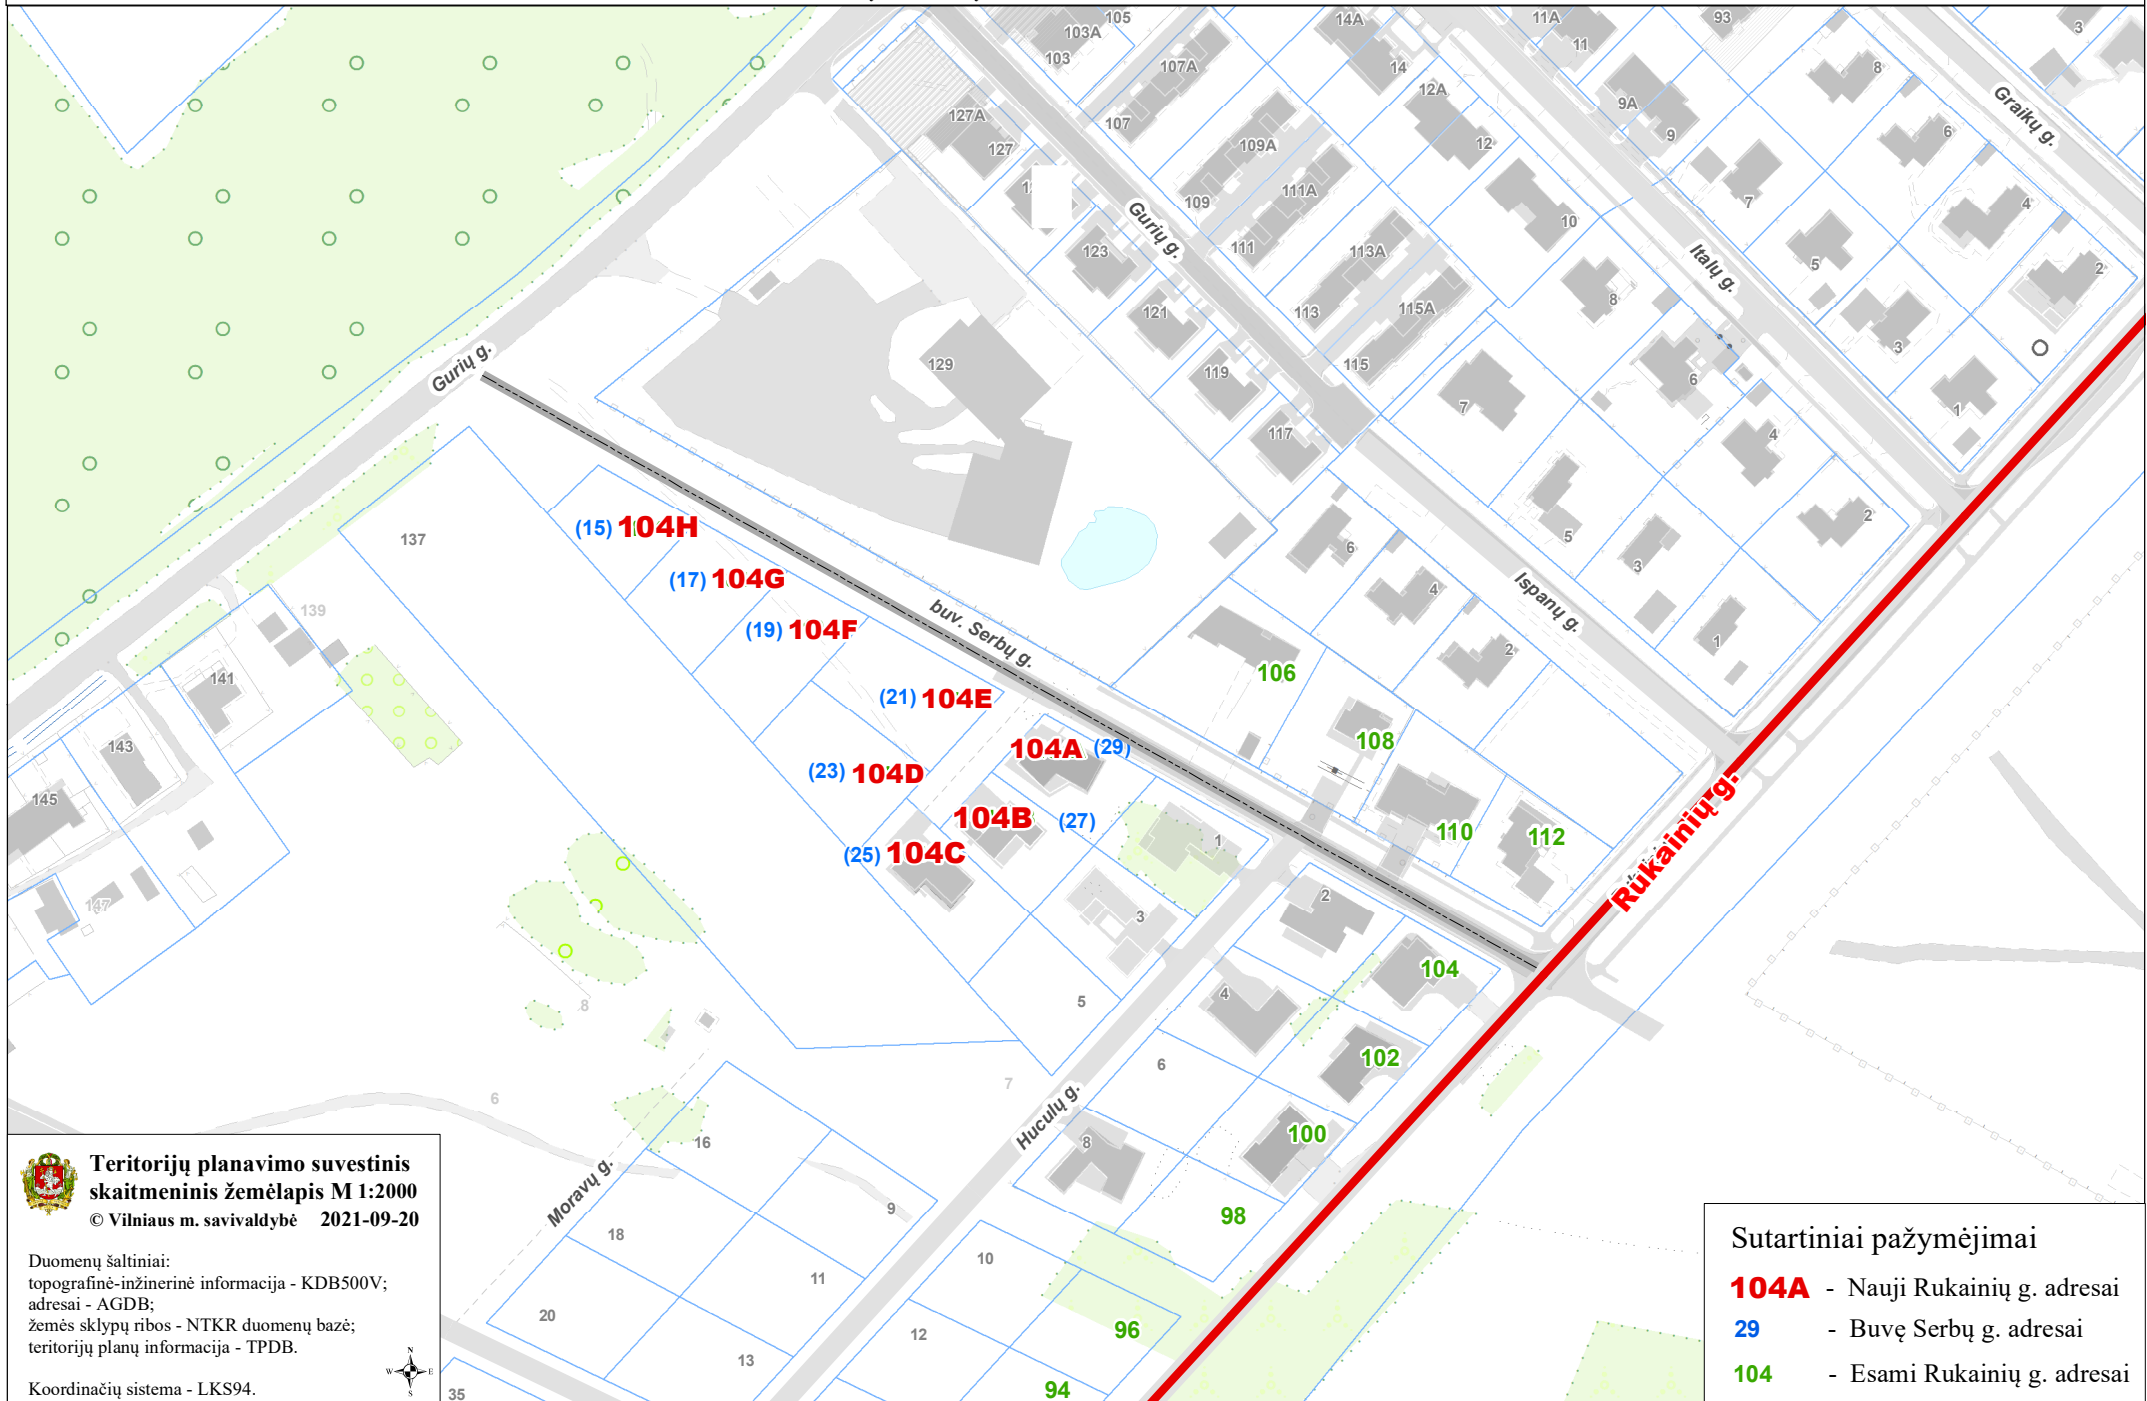

**Teritorijų planavimo suvestinis
skaitmeninis žemėlapis M 1:2000**

© Vilniaus m. savivaldybė 2021-09-20

Duomenų šaltiniai:
topografinė-inžinerinė informacija - KDB500V;
adresai - AGDB;
žemės sklypų ribos - NTKR duomenų bazė;
teritorijų planų informacija - TPDB.

Koordinacių sistema - LKS94.



Sutartiniai pažymėjimai

104A - Nauji Rūkainių g. adresai

29 - Buvę Srbų g. adresai

104 - Esami Rūkainių g. adresai