


VILNIAUS MIESTO GATVIŲ IŠDĖSTYMO PLANAS M 1 : 7000

Z.A.p. 4

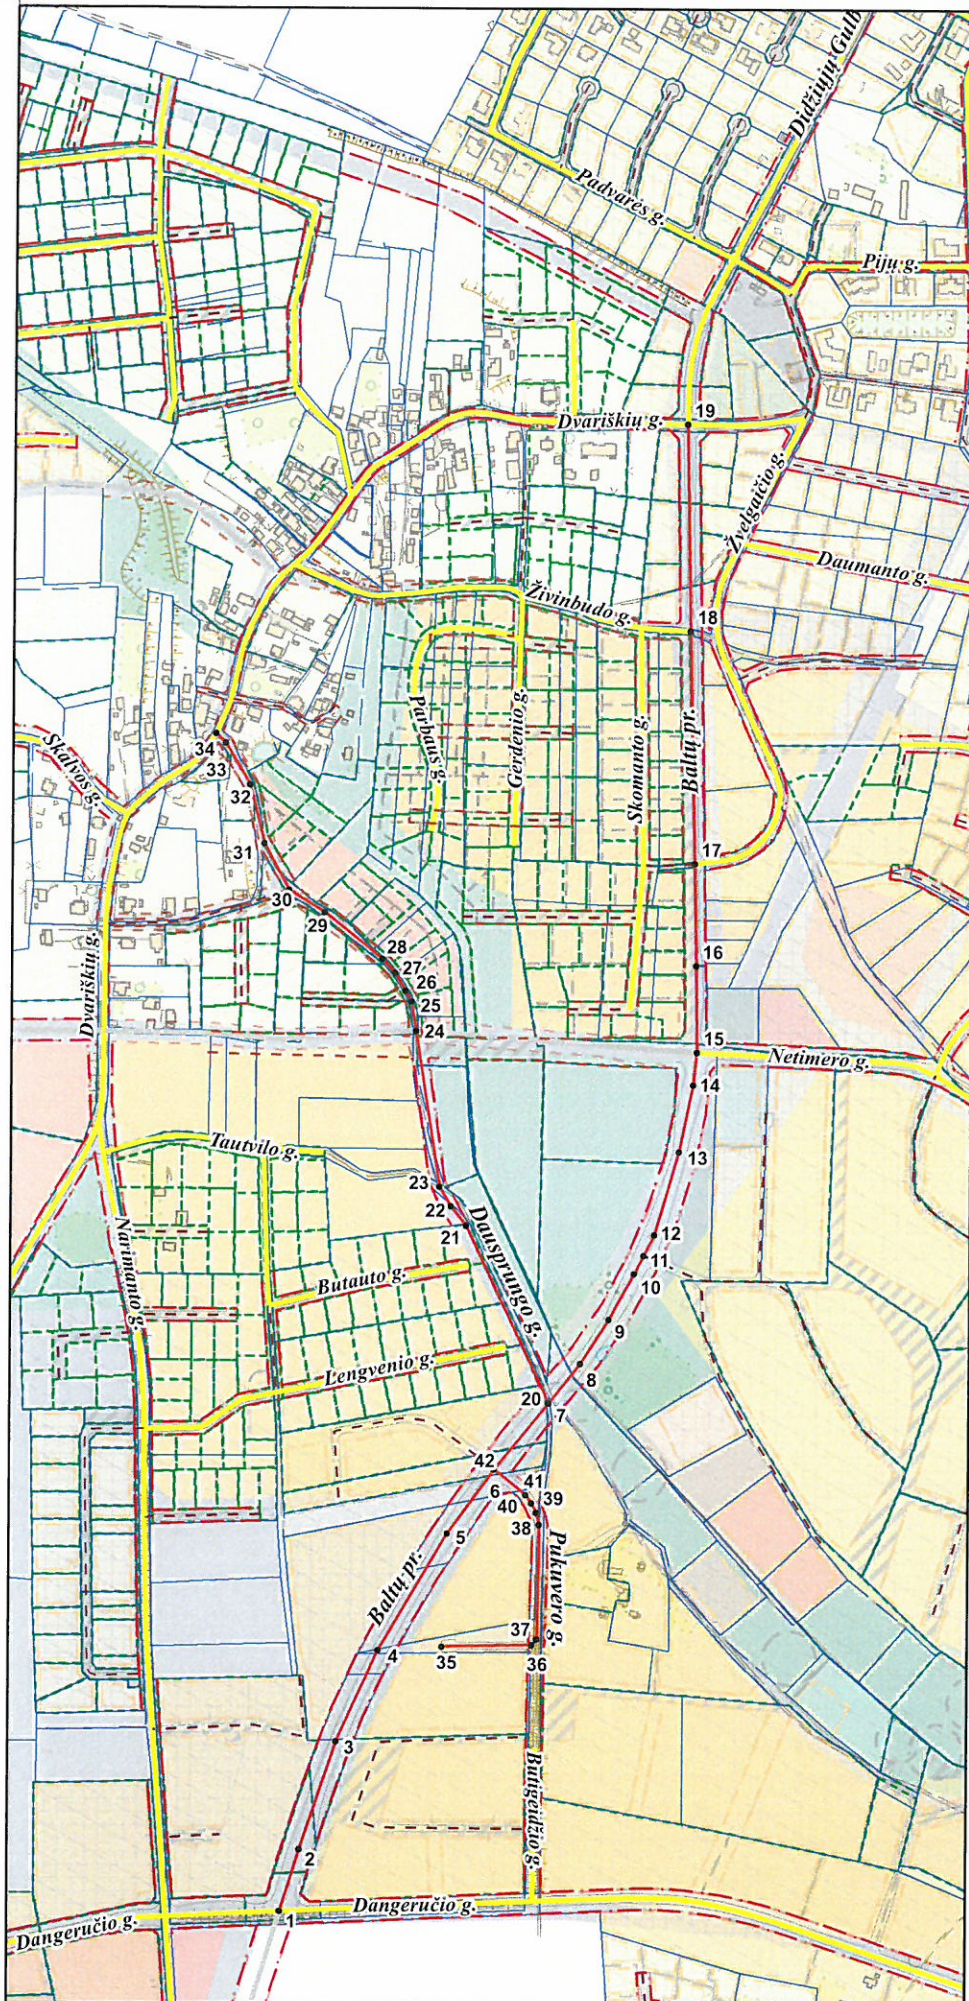

PAVADINIMŲ GATVĖMS, PASTATAMS, STATINIAMS IR KITIEMS OBJEKTAMS SUITEIKIMO, KEITIMO IR ĮTRAUKIMO Į APSKAITĄ TVARKOS APRAŠO I PRIEDAS

Vilniaus miesto savivaldybės tarybos
2016 m. _____ d. sprendimo Nr. _____
priedas

Kartografinis pagrindas	KDB 500V
Gatvės taškų koordinacių nustatymo būdas	Grafinis

GATVIŲ TAŠKŲ KOORDINACIŲ ŽINIARAŠTIS

Baltų pr. - taškų Nr. plane 1 - 19
Dausprungo g. - taškų Nr. plane 20 - 34
Pukuro g. - taškų Nr. plane 35 - 42

NR.PLANE	X	Y
1	6072373,3	582727,61
2	6072431,17	582745,32
3	6072532,3	582779,02
4	6072617,38	582817,51
5	6072726,29	582881,24
6	6072786,11	582924,54
7	6072847,75	582975,22
8	6072884,78	583004,76
9	6072926,1	583030,89
10	6072968,85	583054,16
11	6072985,82	583062,69
12	6073005,22	583072,45
13	6073082,37	583095,01
14	6073144,68	583107,71
15	6073175	583111
16	6073255,52	583109,75
17	6073350,39	583107,74
18	6073566,44	583102,53
19	6073758,28	583098,41
20	6072847,75	582975,22
21	6073013,28	582896,78
22	6073031,35	582882,48
23	6073049,33	582871,87
24	6073194,16	582849,07
25	6073221,52	582844,76
26	6073231,12	582839,16
27	6073247,83	582829,39
28	6073261,01	582817,35
29	6073304,13	582763,75
30	6073324,46	582730,55
31	6073367,93	582707,04
32	6073422,42	582693,23
33	6073461,21	582670,49
34	6073470,03	582661,59
35	6072620,95	582877,09
36	6072622,5	582960,94
37	6072628,01	582965,59
38	6072734,68	582966,93
39	6072745,74	582964,53
40	6072754,84	582960,08
41	6072762,47	582954,36
42	6072786,11	582924,54

PATEIKIA:
Vilniaus miesto savivaldybės administracijos
Miesto plėtros departamento direktoriaus pavaduotoja